


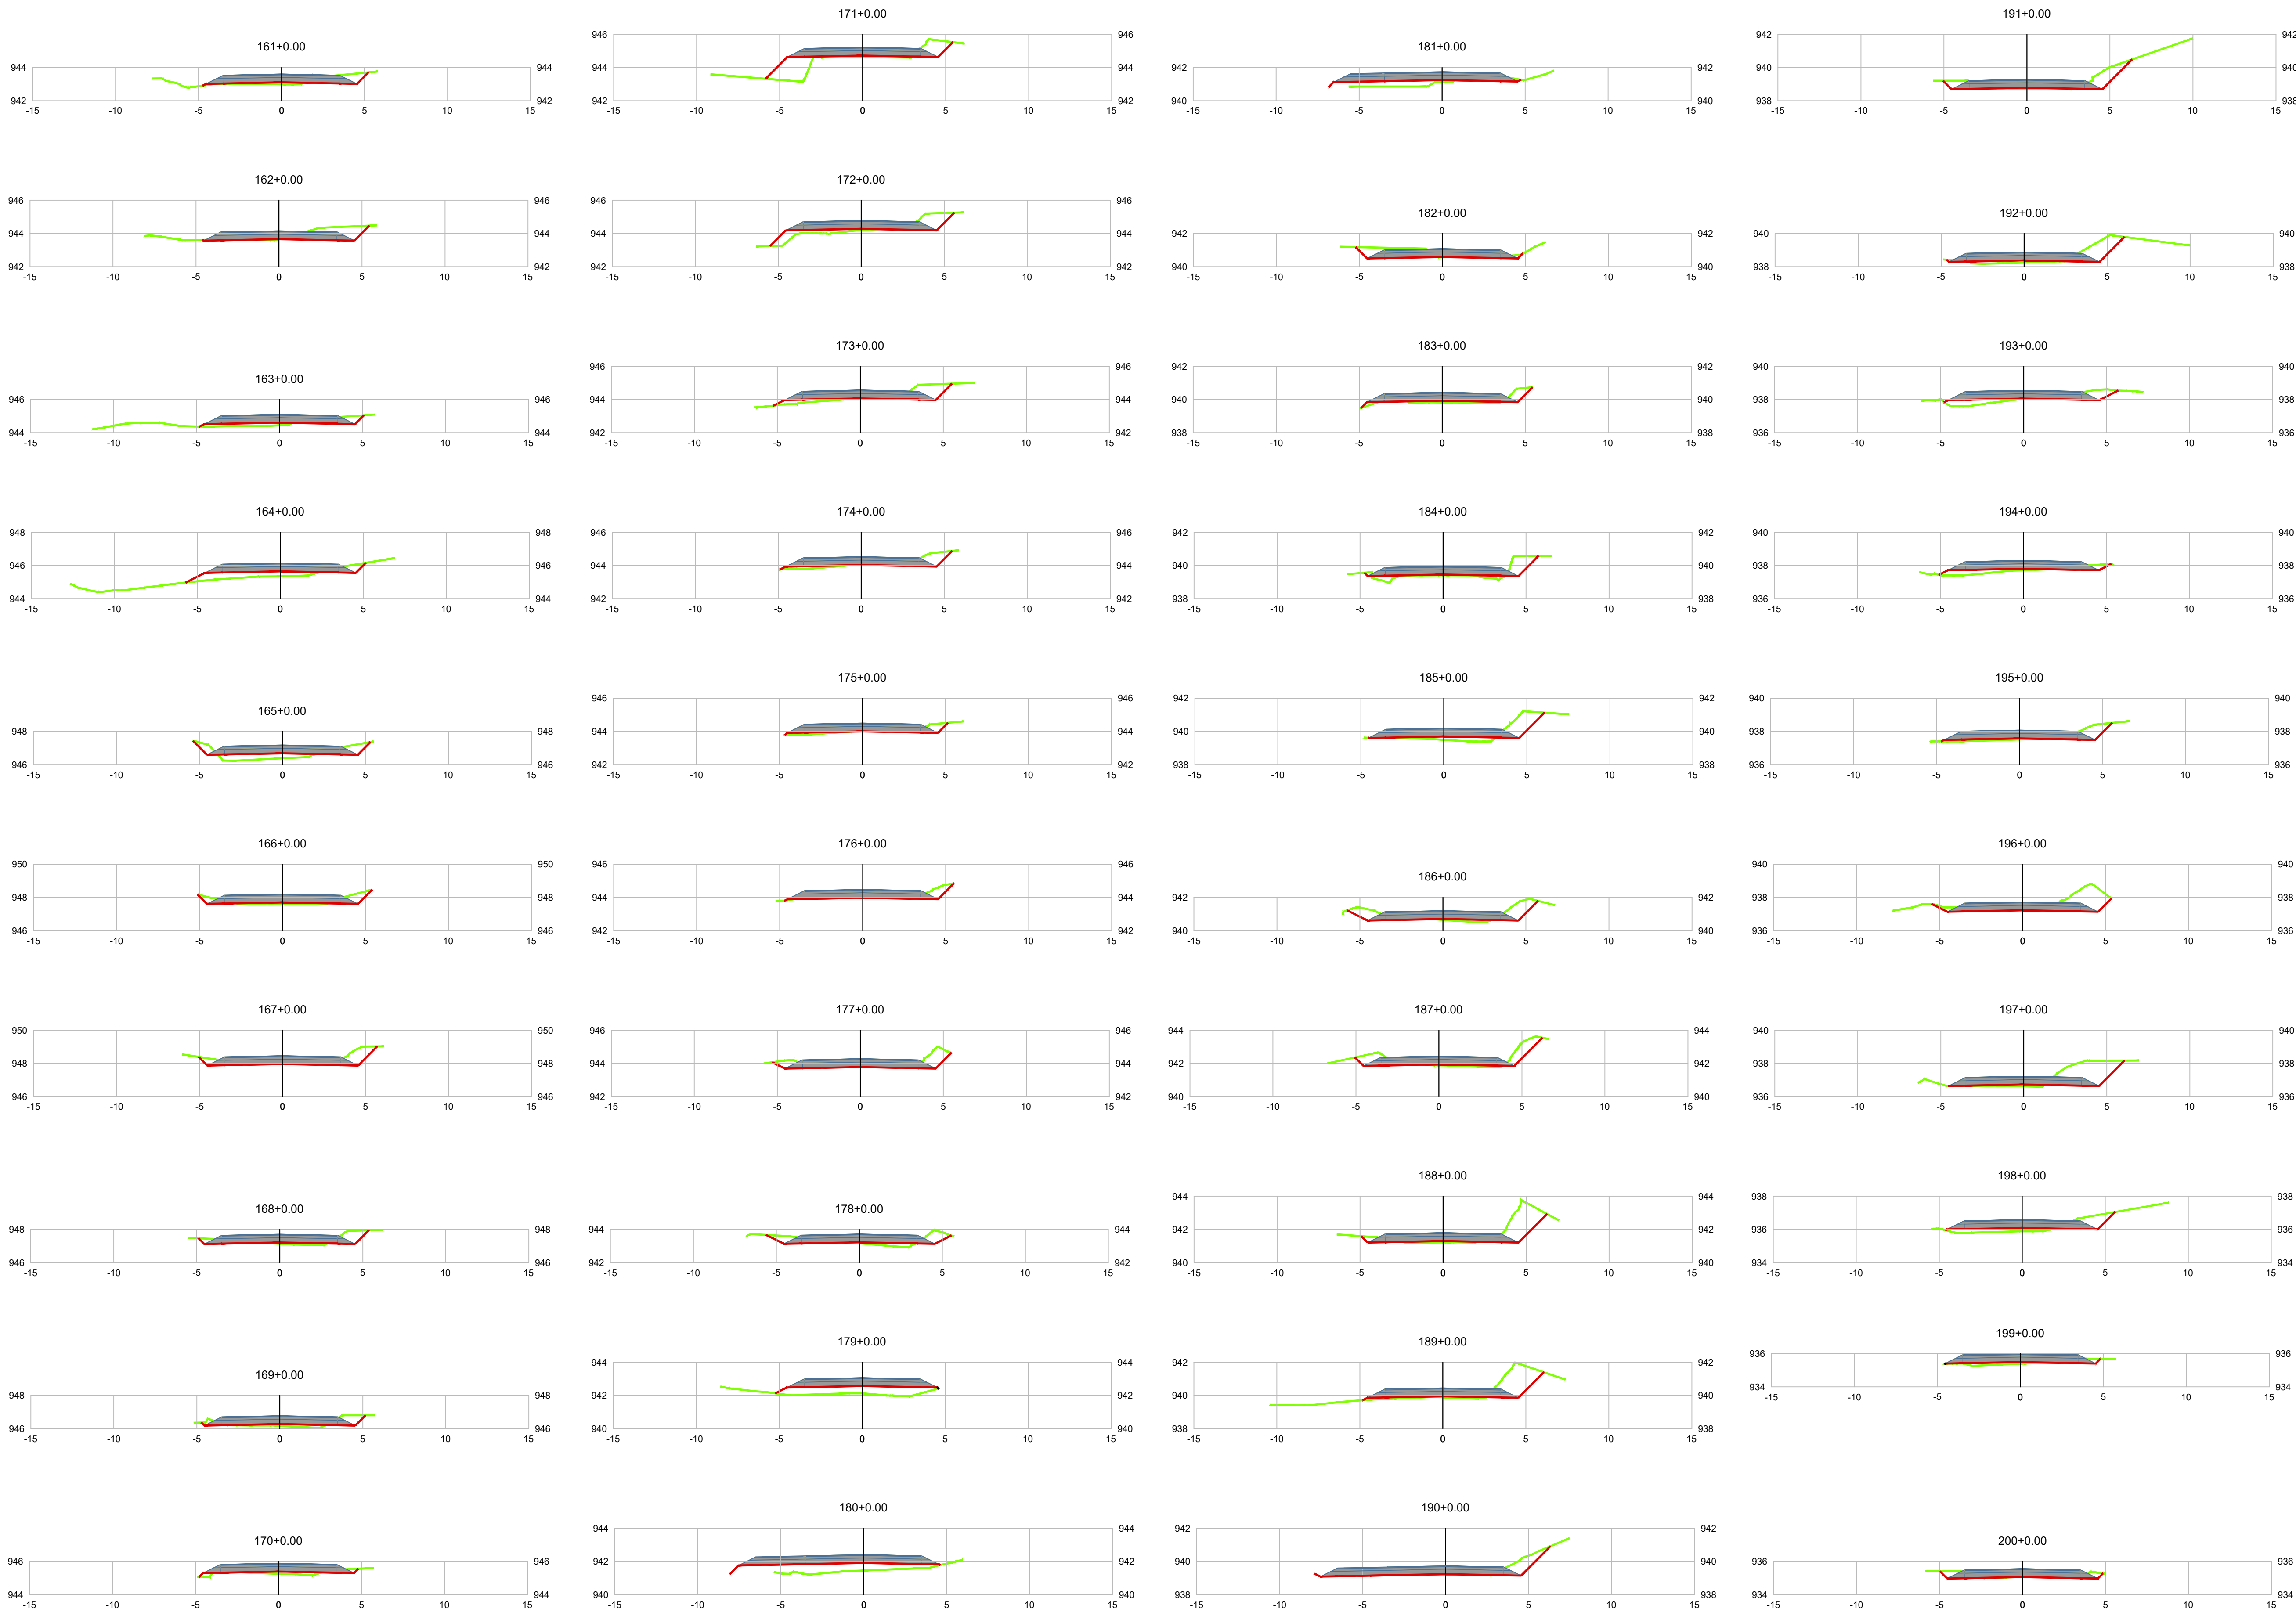

Terreno Natural
Cota Terraplenagem

NOTAS				
1. CONFERIR AS MEDIDAS IN-LOCO.				

APROVAÇÃO ORGÃO RESPONSÁVEL				
0	EMISSION DO PROJETO	ABR/18	Mayara	Patricia
REV.	MODIFICAÇÃO	DATA	VERIF.	APROV.

**PREFEITURA MUNICIPAL DE ARAUCÁRIA**
ADMINISTRAÇÃO 2017 - 2020

OBRA:
PAVIMENTAÇÃO URBANA|Estrada da Lagoa - Trecho 03

PRANCHA:
PROJETO TERRAPLENAGEM-SEÇÕES TRANSVERSAIS

ARQUIVO:
Seções_Campo Redondo_Trecho 04.dwg

DATA:
Abril | 2018

REVISÃO:
00

PROPRIETÁRIO:
PREFEITURA MUNICIPAL DE ARAUCÁRIA
CNPJ: 76.105.535/0001-99

AUTOR DO PROJETO:
GRACIELE GORTE KUHN TONEL
ENGENHEIRA CIVIL - CREA PR 106.675/D

ASSINATURA:

ASSINATURA:

ESCALA:
1:1000

DESENHO:
GRACIELE

SEQUÊNCIA:
05