



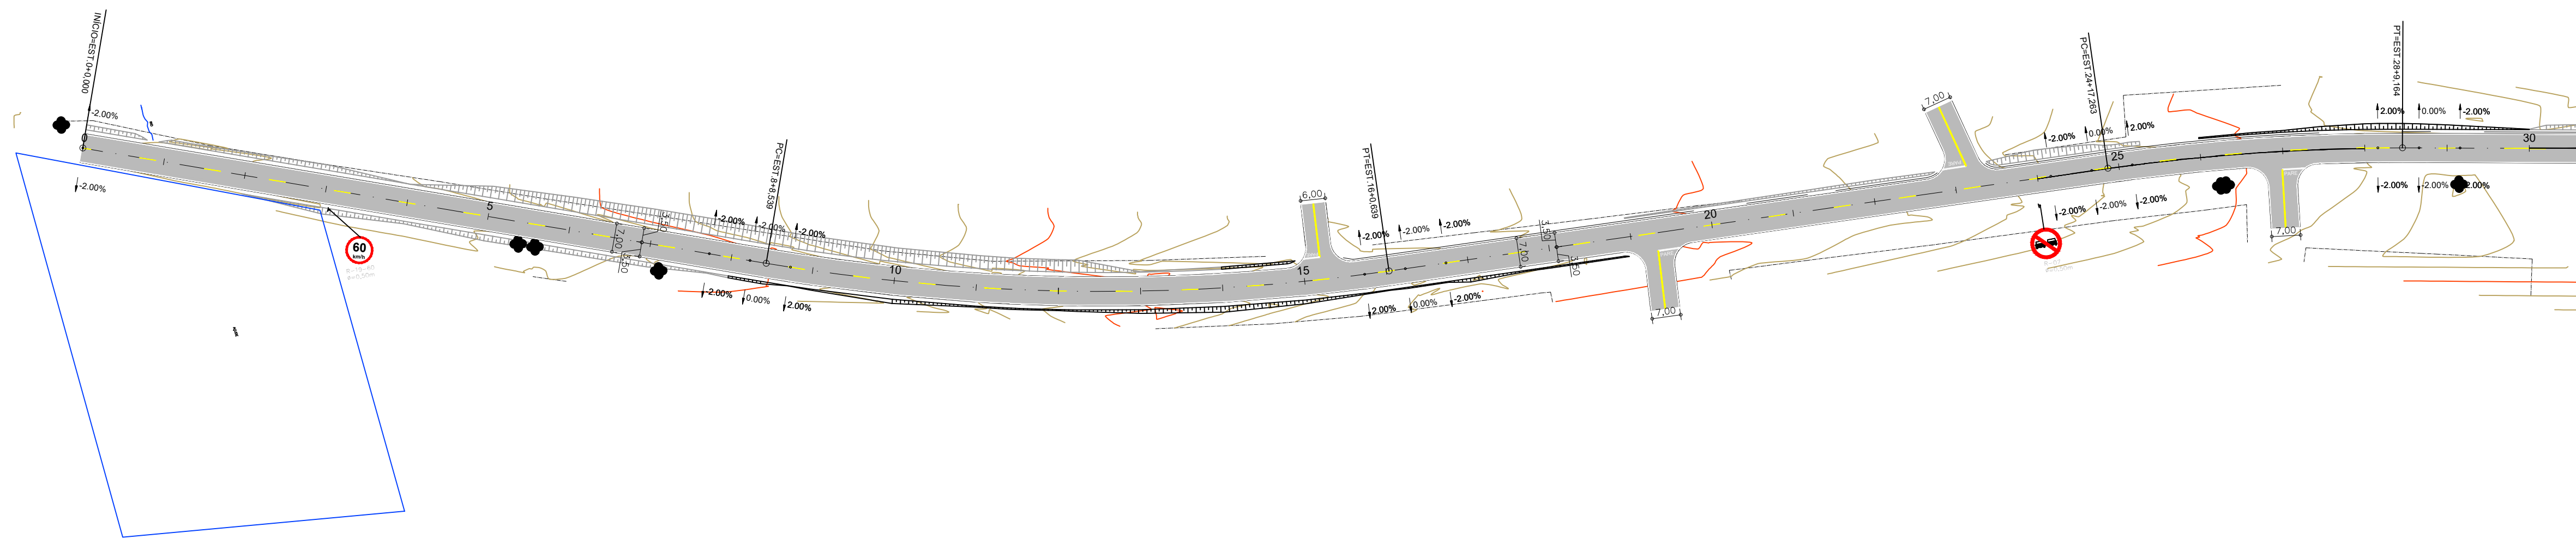

Perfil / Greide - Estrada do Tiete - Distrito

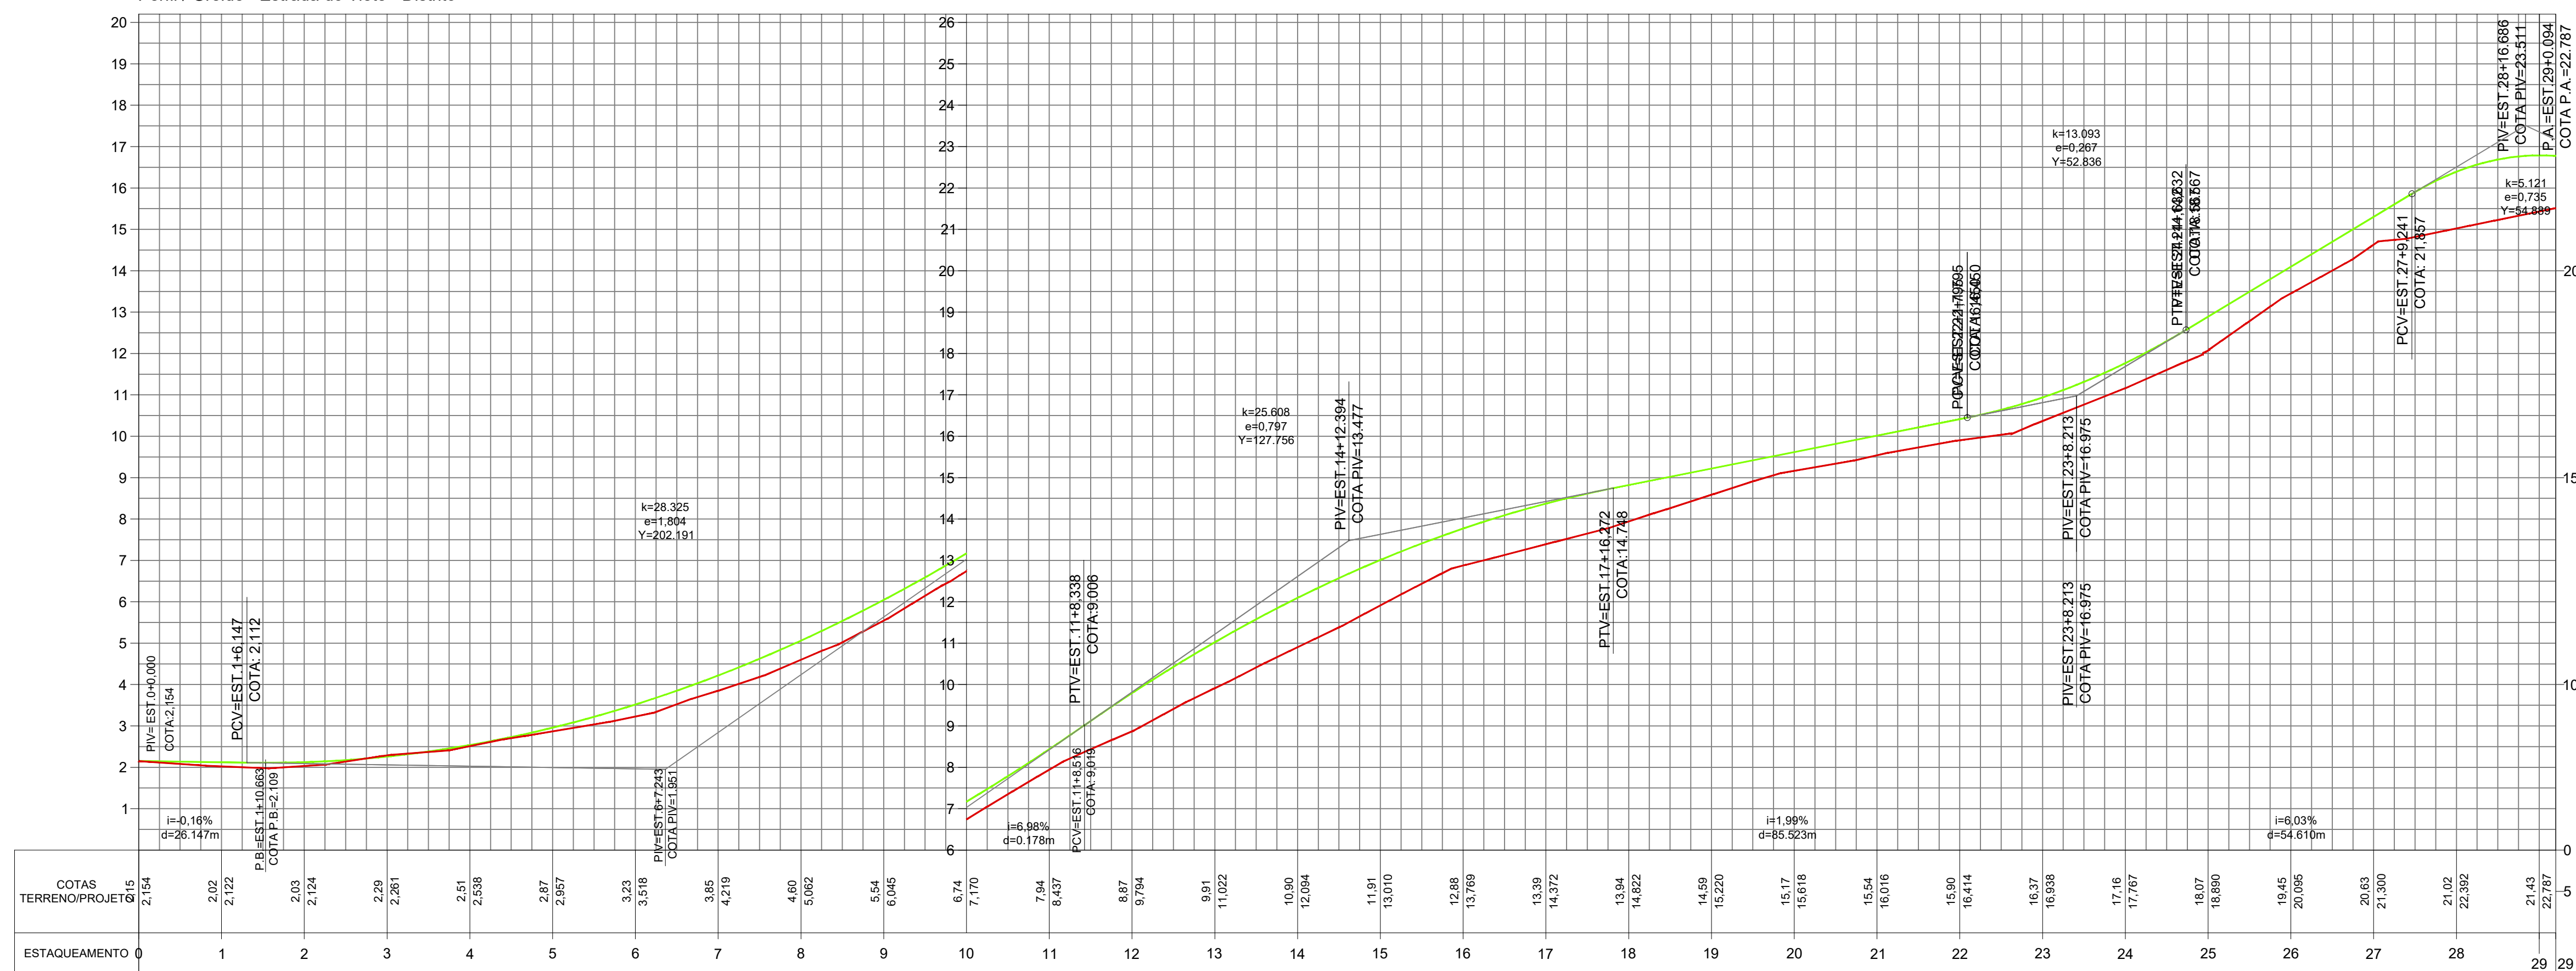

LEGENDA

- Pavimento projetado
- Perfil Terreno Natural
- Perfil Greide
- Divisa
- Árvore existente

NOTAS

- CONFERIR AS MEDIDAS IN-LOCO.

APROVAÇÃO ORGÃO RESPONSÁVEL



PREFEITURA MUNICIPAL DE ARAUCÁRIA
ADMINISTRAÇÃO 2017 - 2020

OBRA: **PAVIMENTAÇÃO URBANA** | Av. Pedro Euzébio Lemos - Distrito

PRONCHIA:
PROJETO GEOMÉTRICO E
SINALIZAÇÃO

ARQUIVO:
Av. Pedro Euzébio Lemos - Distrito_00.dwg
DATA: JANEIRO | 2018
REVISÃO: 00

PROPRIETÁRIO:
PREFEITURA MUNICIPAL DE ARAUCÁRIA
CNPJ: 76.105.535/0001-99
AUTOR DO PROJETO:
GRACIELE GORTE KUHN TONEL
ENGENHEIRA CIVIL - CREA PR 106.675/D

ASSINATURA:
ASSINATURA:

ESCALA:
1:1000
DESENHO:
GRACIELE
SEQUÊNCIA:
01/05

0	EMISSION DO PROJETO	FEV/18	Graciele	Graciele
REV.	MODIFICAÇÃO	DATA	VERIF.	APROV.