
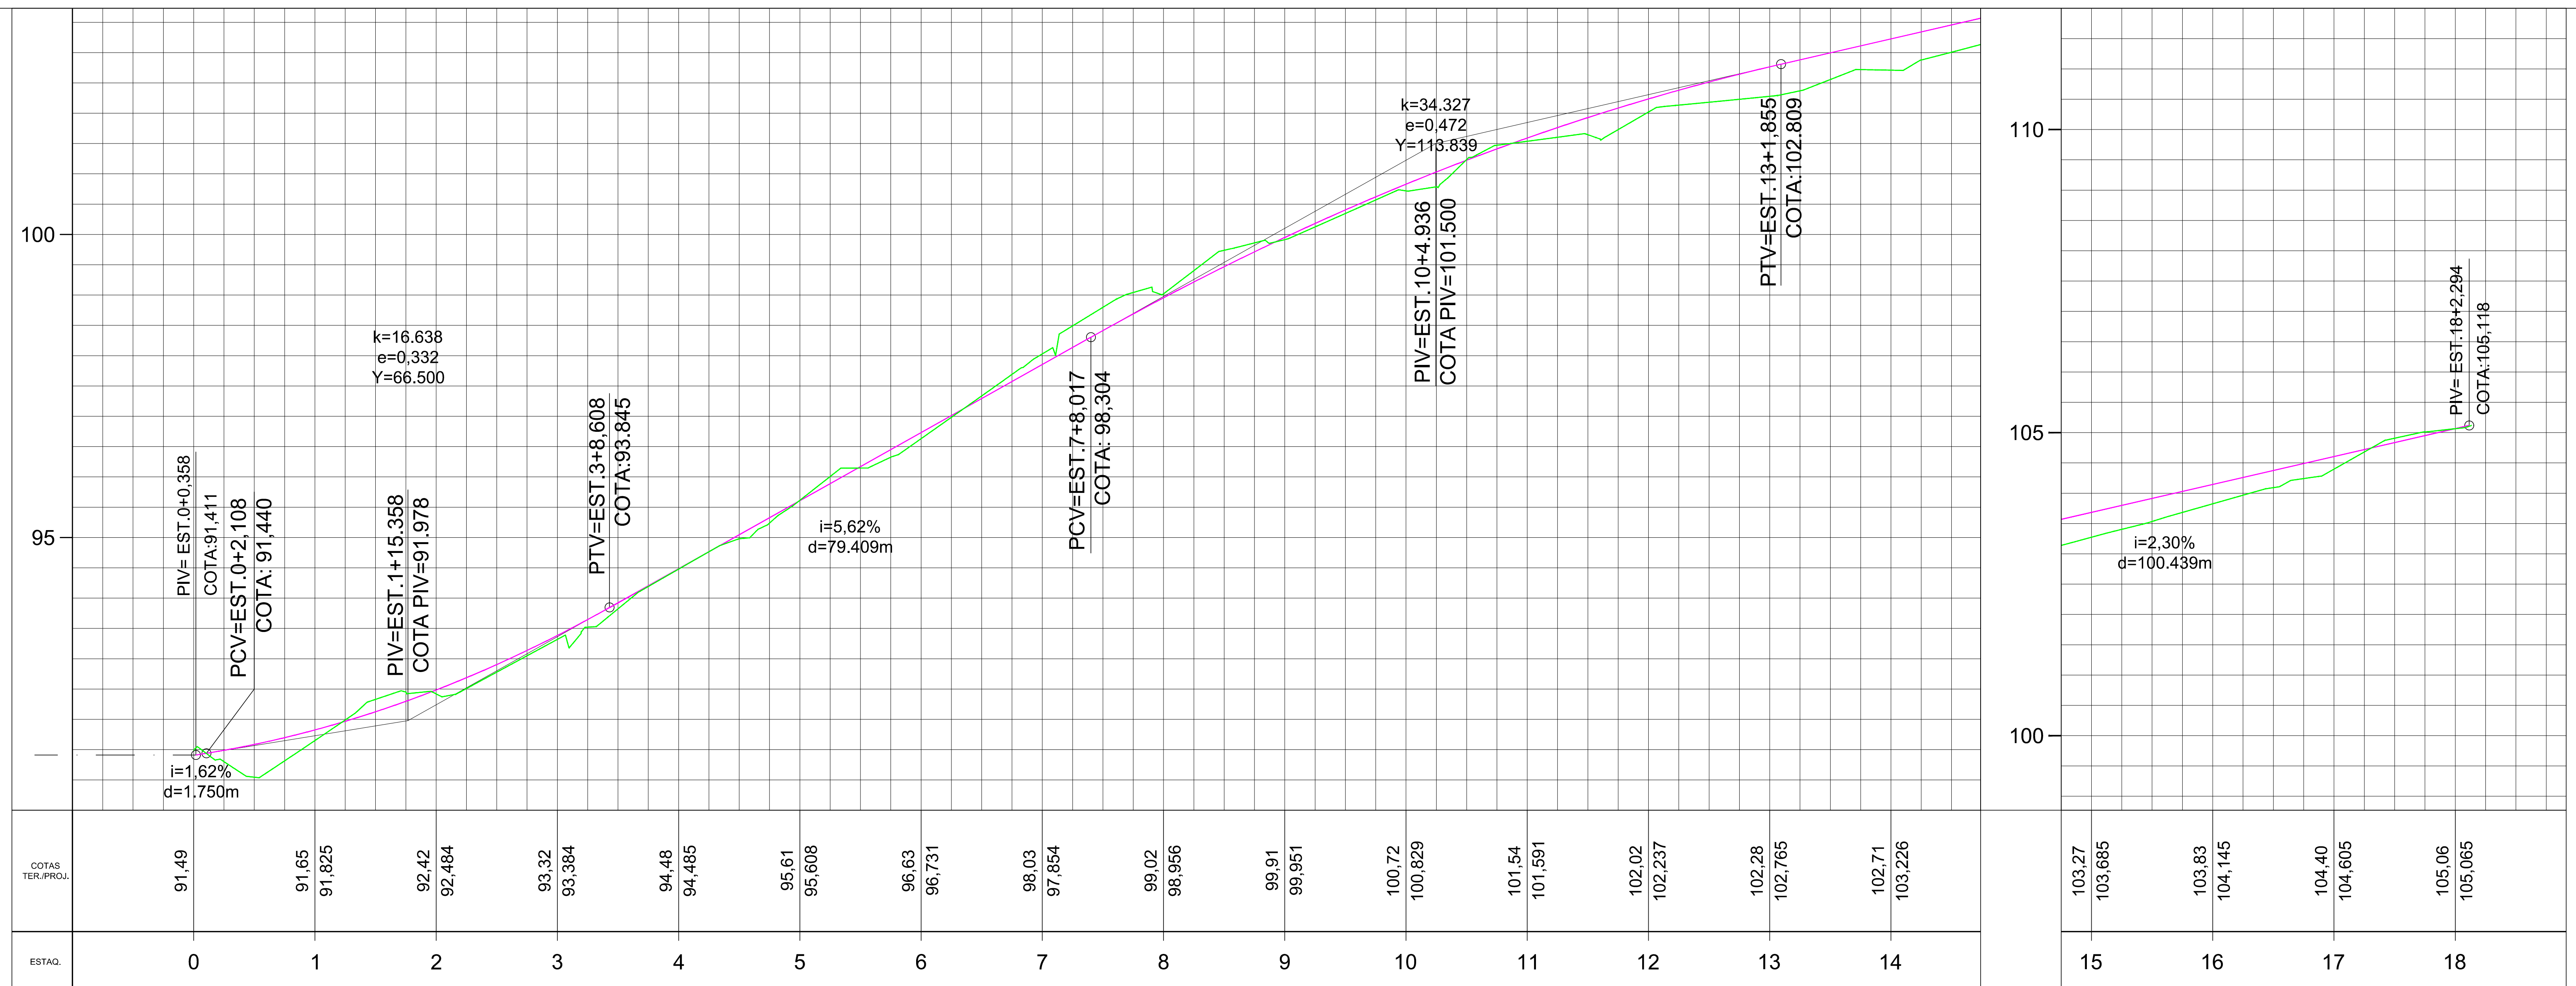


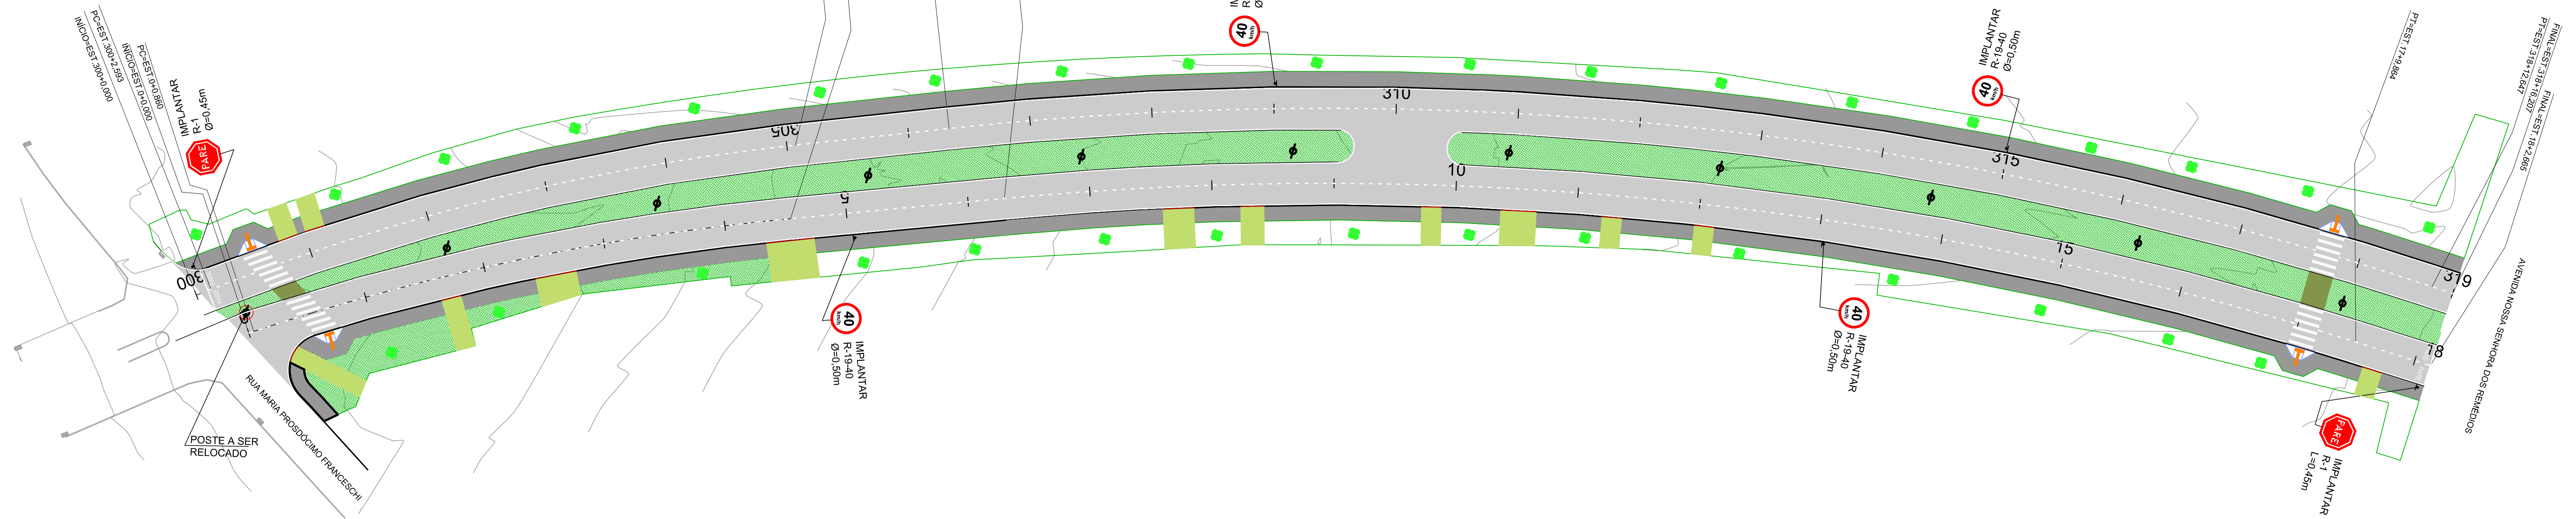

LEGENDA

- | | | | | | |
|---|------------------------|---|----------------------------|---|-------------------------|
|  | Pavimento projetado |  | Poste a relocar |  | Rede coletora projetada |
| | Perfil Terreno Natural |  | Rampa P.N.E. |  | Boca de lobo projetada |
| | Perfil Greide |  | Árvore a plantar | | |
| | Rua Existente |  | Caixa de ligação projetada | | |
|  | Meio-fio |  | Poço de visita projetado | | |
|  | Meio-fio - rebaixado | | | | |
|  | Poste existente | | | | |

NOTAS

APROVAÇÃO ORGÃO RESPONSÁVEL

1	REVISÃO GERAL DO PROJETO		MAR/18	Mayara	Mayara
0	EMIÇÃO DO PROJETO		MAR/18	Mayara	Mayara
REV.	MODIFICAÇÃO		DATA	VERIF.	APROV.

		PREFEITURA MUNICIPAL DE ARAUCÁRIA ADMINISTRAÇÃO 2017 - 2020	
OBRA: PAVIMENTAÇÃO URBANA RUA ALFREDO CHARVET			
PRANCHAS: PROJETO DE PAVIMENTAÇÃO		ARQUIVO: Ar Alfredo Charvet_03.dwg DATA: MARÇO 2018 REVISÃO: 01	
PROPRIETÁRIO: PREFEITURA MUNICIPAL DE ARAUCÁRIA CNPJ: 76.105.535/0001-99		ASSINATURA: 	
AUTOR DO PROJETO: MAYARA ARBOITE JOAQUIM ENGENHEIRA CIVIL - CREA PR 160.556/D		ASSINATURA: 	
		ESCALA: INDICADA DESENHO: MAYARA SEQUÊNCIA: 01 08	