



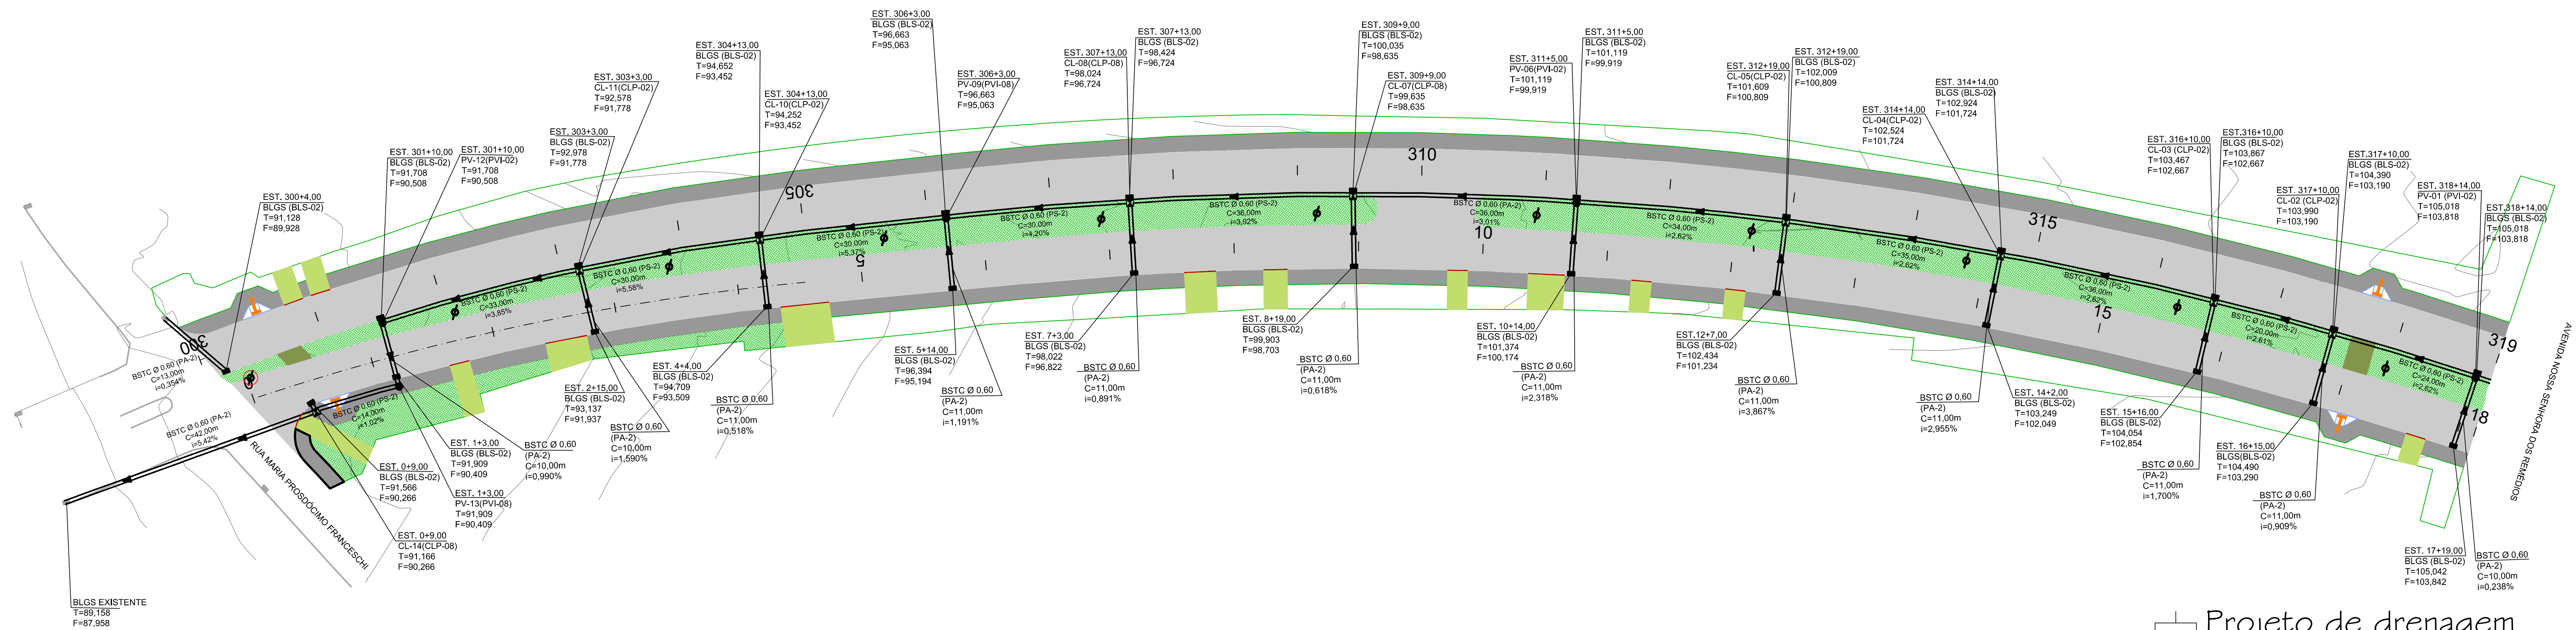

1 Projeto de drenagem
1:500

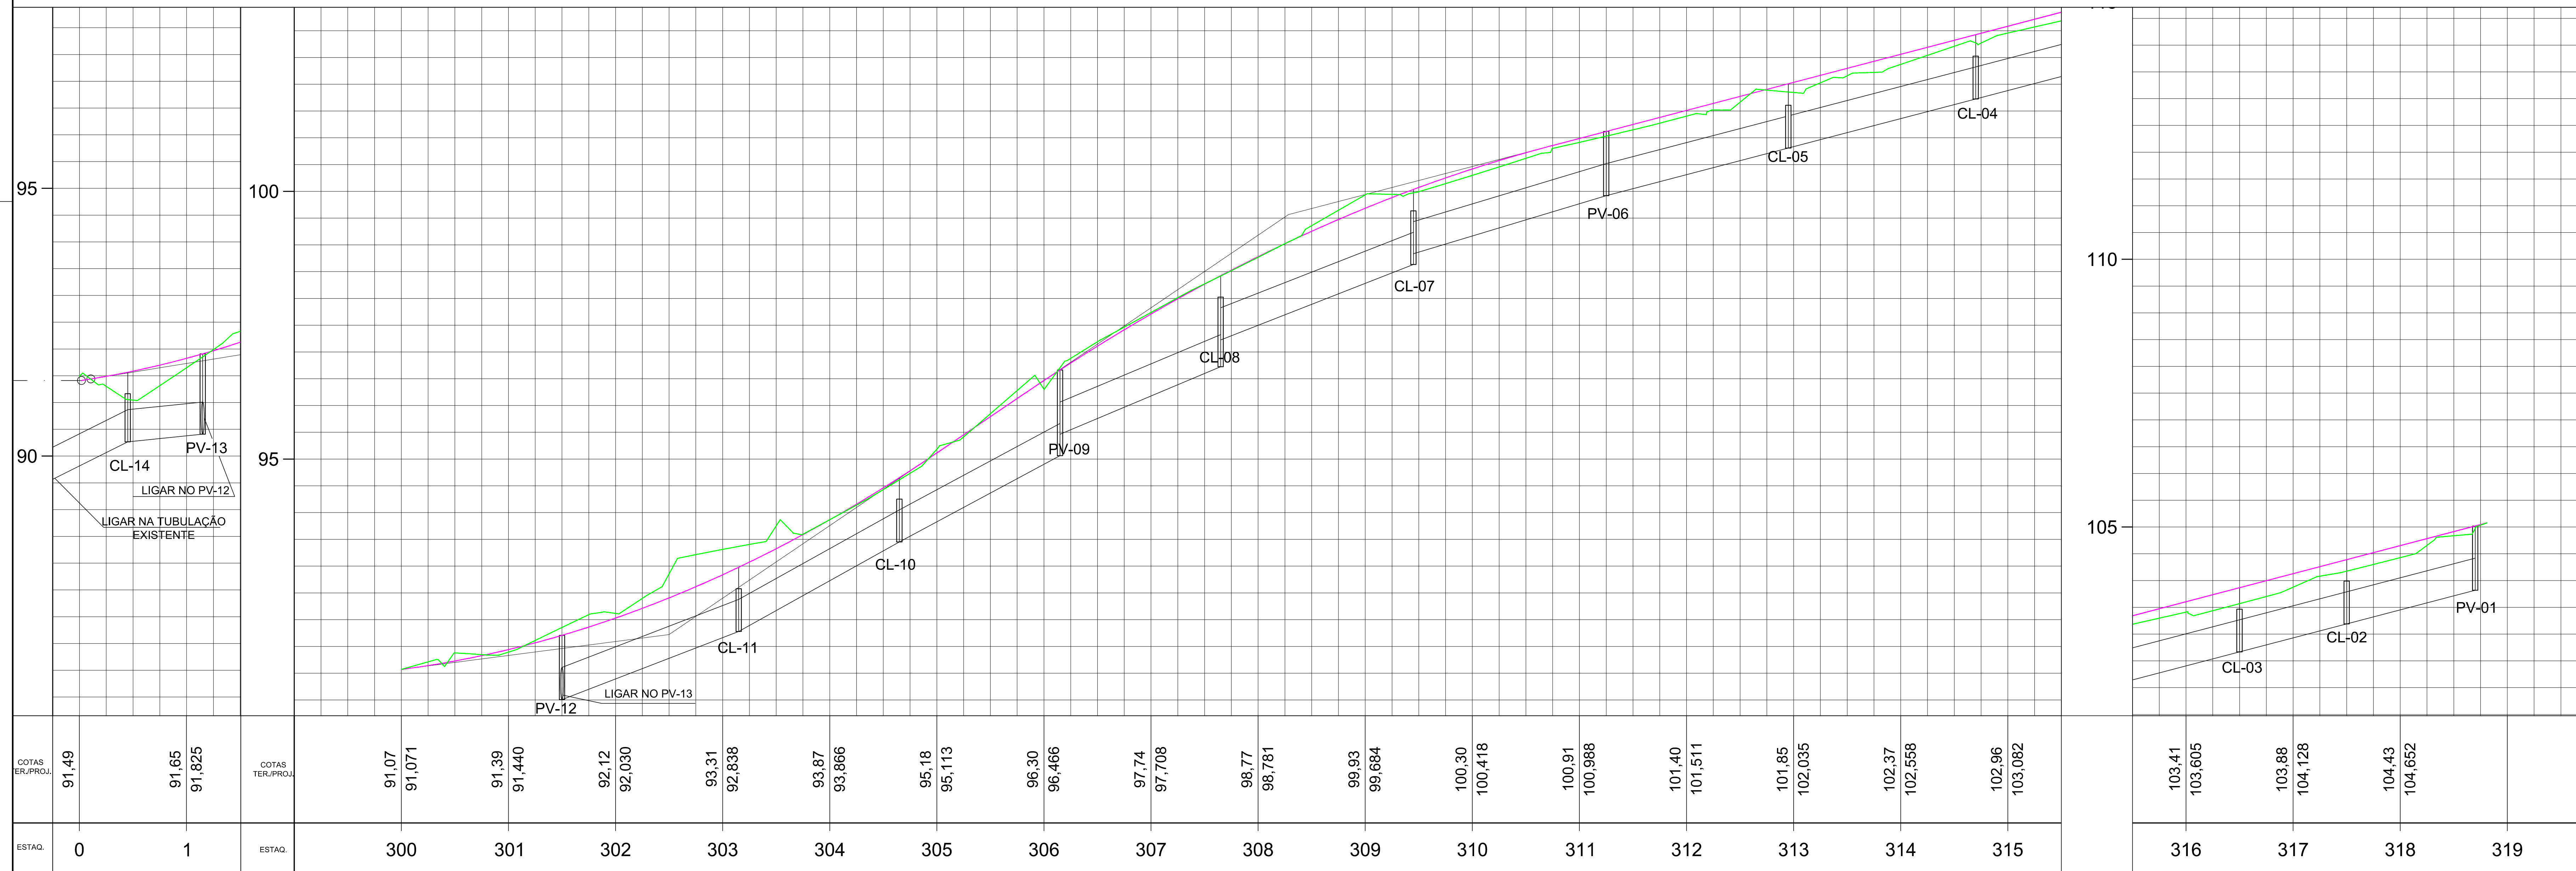

LEGENDA

- | | | | | | |
|--|------------------------|--|----------------------------|--|-------------------------|
| | Pavimento projetado | | Poste a relocar | | Rede coletora projetada |
| | Perfil Terreno Natural | | Rampa P.N.E. | | Boca de lobo projetada |
| | Perfil Greide | | Árvore a plantar | | |
| | Rua Existente | | Caixa de ligação projetada | | |
| | Meio-fio | | Poço de visita projetado | | |
| | Meio-fio - rebaixado | | | | |
| | Poste existente | | | | |

NOTAS

APROVAÇÃO ORGÃO RESPONSÁVEL

1	REVISÃO GERAL DO PROJETO	MAR/18	Mayara	Mayara
0	EMIÇÃO DO PROJETO	MAR/18	Mayara	Mayara
REV.	MODIFICAÇÃO	DATA	VERIF.	APROV.

PREFEITURA MUNICIPAL DE ARAUCÁRIA	
ADMINISTRAÇÃO 2017 - 2020	
OBRA: PAVIMENTAÇÃO URBANA RUA ALFREDO CHARVET	
PRONCHA: PROJETO DE PAVIMENTAÇÃO	ARQUIVO: Av. Alfredo Charvet_03.dwg
DATA: MARÇO 2018	REVISÃO: 01
PROPRIETÁRIO: PREFEITURA MUNICIPAL DE ARAUCÁRIA CNPJ: 76.105.535/0001-99	ASSINATURA:
AUTOR DO PROJETO: MAYARA ARBOITE JOAQUIM ENGENHEIRA CIVIL - CREA PR 160.556/D	ASSINATURA:
ESCALA: INDICADA	DESENHO: MAYARA
SEQUÊNCIA: 03	08