


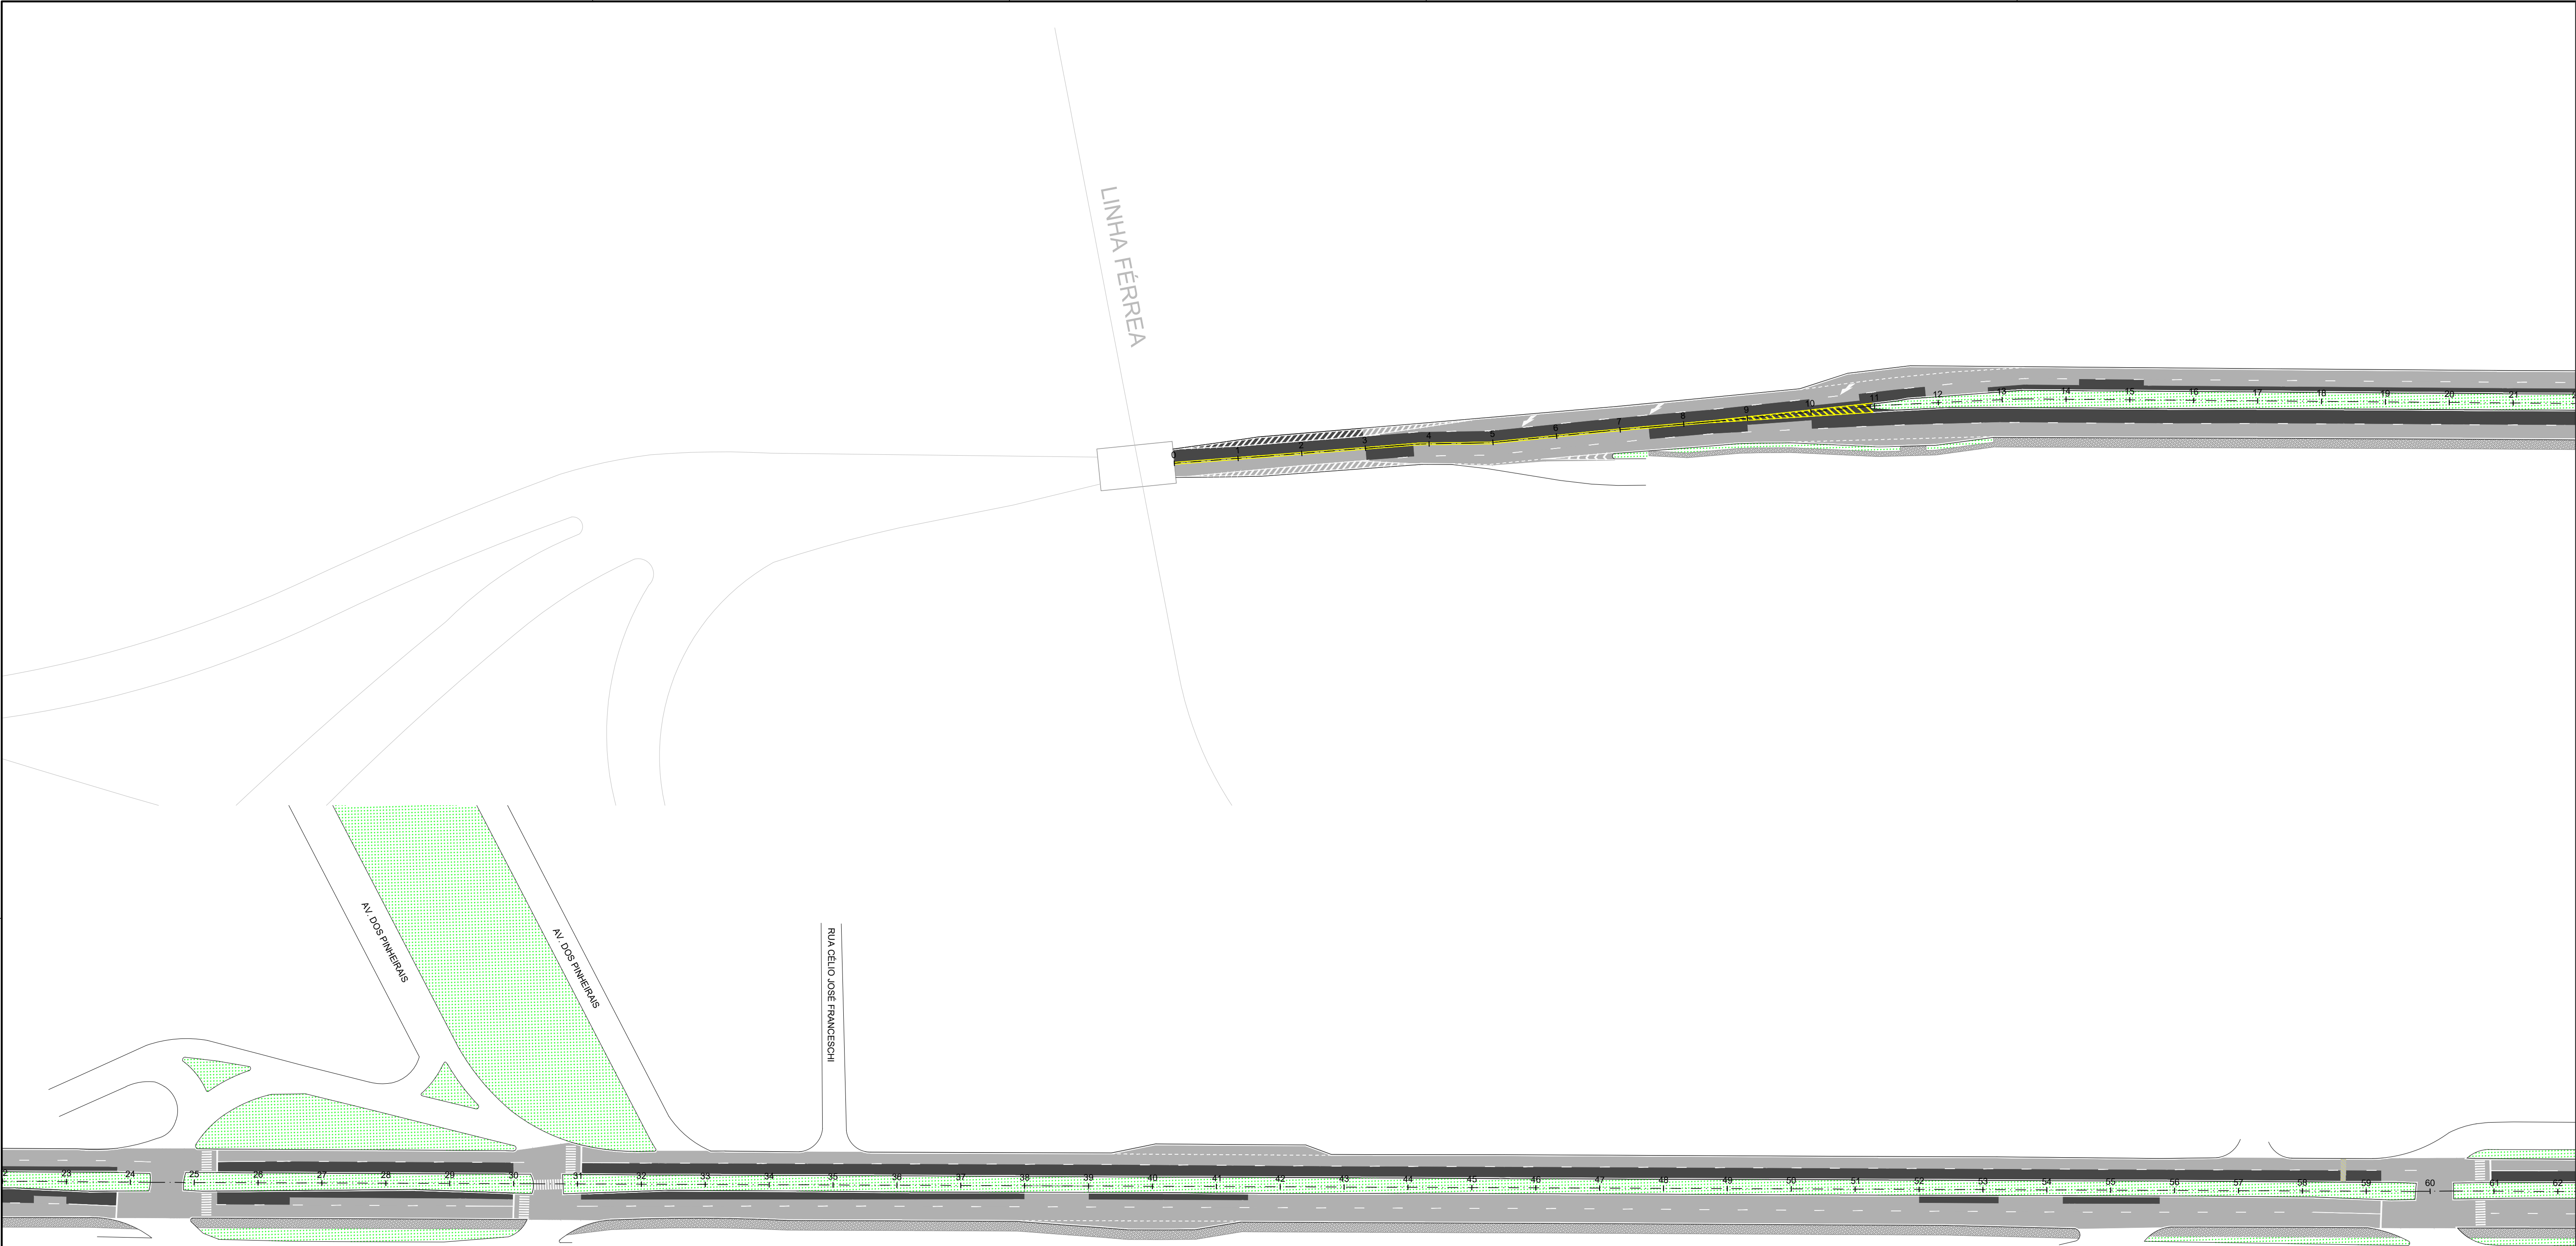

LEGENDA

- Fresagem - e = 4 cm + CAP - e = 4 cm
- Fresagem - e = 9 cm + Binder - e = 5 cm + CAP - e = 4 cm
- Pavimento Projetado
- Grama
- Demolição de Pavimento/Calçada
- Remoção e Recomposição da Base

Pavimento de ConcretoLinha de ContinuidadeLinha de BordoLinhas de divisao de fluxos opostos - simples contínuaLinhas de divisao de fluxos opostos - dupla contínuaLinhas de divisao de fluxos de mesmo sentido - simples seccionadaFaixa de PedestreInscrição do PavimentoLombadaSeta indicativa

NOTAS

APROVAÇÃO ORGÃO RESPONSÁVEL

|      |                          |        |          |          |
|------|--------------------------|--------|----------|----------|
|      |                          |        |          |          |
| 2    | REVISÃO GERAL DO PROJETO | MAI/18 | Patricia | Patricia |
| 1    | REVISÃO GERAL DO PROJETO | ABR/18 | Patricia | Patricia |
| 0    | EMIÇÃO DO PROJETO        | ABR/18 | Patricia | Patricia |
| REV. | MODIFICAÇÃO              | DATA   | VERIF.   | APROV.   |

**PREFEITURA MUNICIPAL DE ARAUCÁRIA**  
ADMINISTRAÇÃO 2017 - 2020

OBRA:  
**PAVIMENTAÇÃO URBANA | AVENIDA DAS ARAUCÁRIAS**

PRINCHA:  
**PROJETO DE PAVIMENTAÇÃO**

ARQUIVO:  
PROJETO\_AVAARAUCARIAS-R03.dwg

DATA:  
MAIO | 2018

REVISÃO:  
02

PROPRIETÁRIO:  
**PREFEITURA MUNICIPAL DE ARAUCÁRIA**  
CNPJ: 76.105.535/0001-99

ASSINATURA:

AUTOR DO PROJETO:  
**PATRICIA BAUR**  
ENGENHEIRA CIVIL - CREA PR 144.260/D

ASSINATURA:

ESCALA:  
INDICADA

DESENHO:  
PATRICIA

SEQUENCIA:  
**01**07