


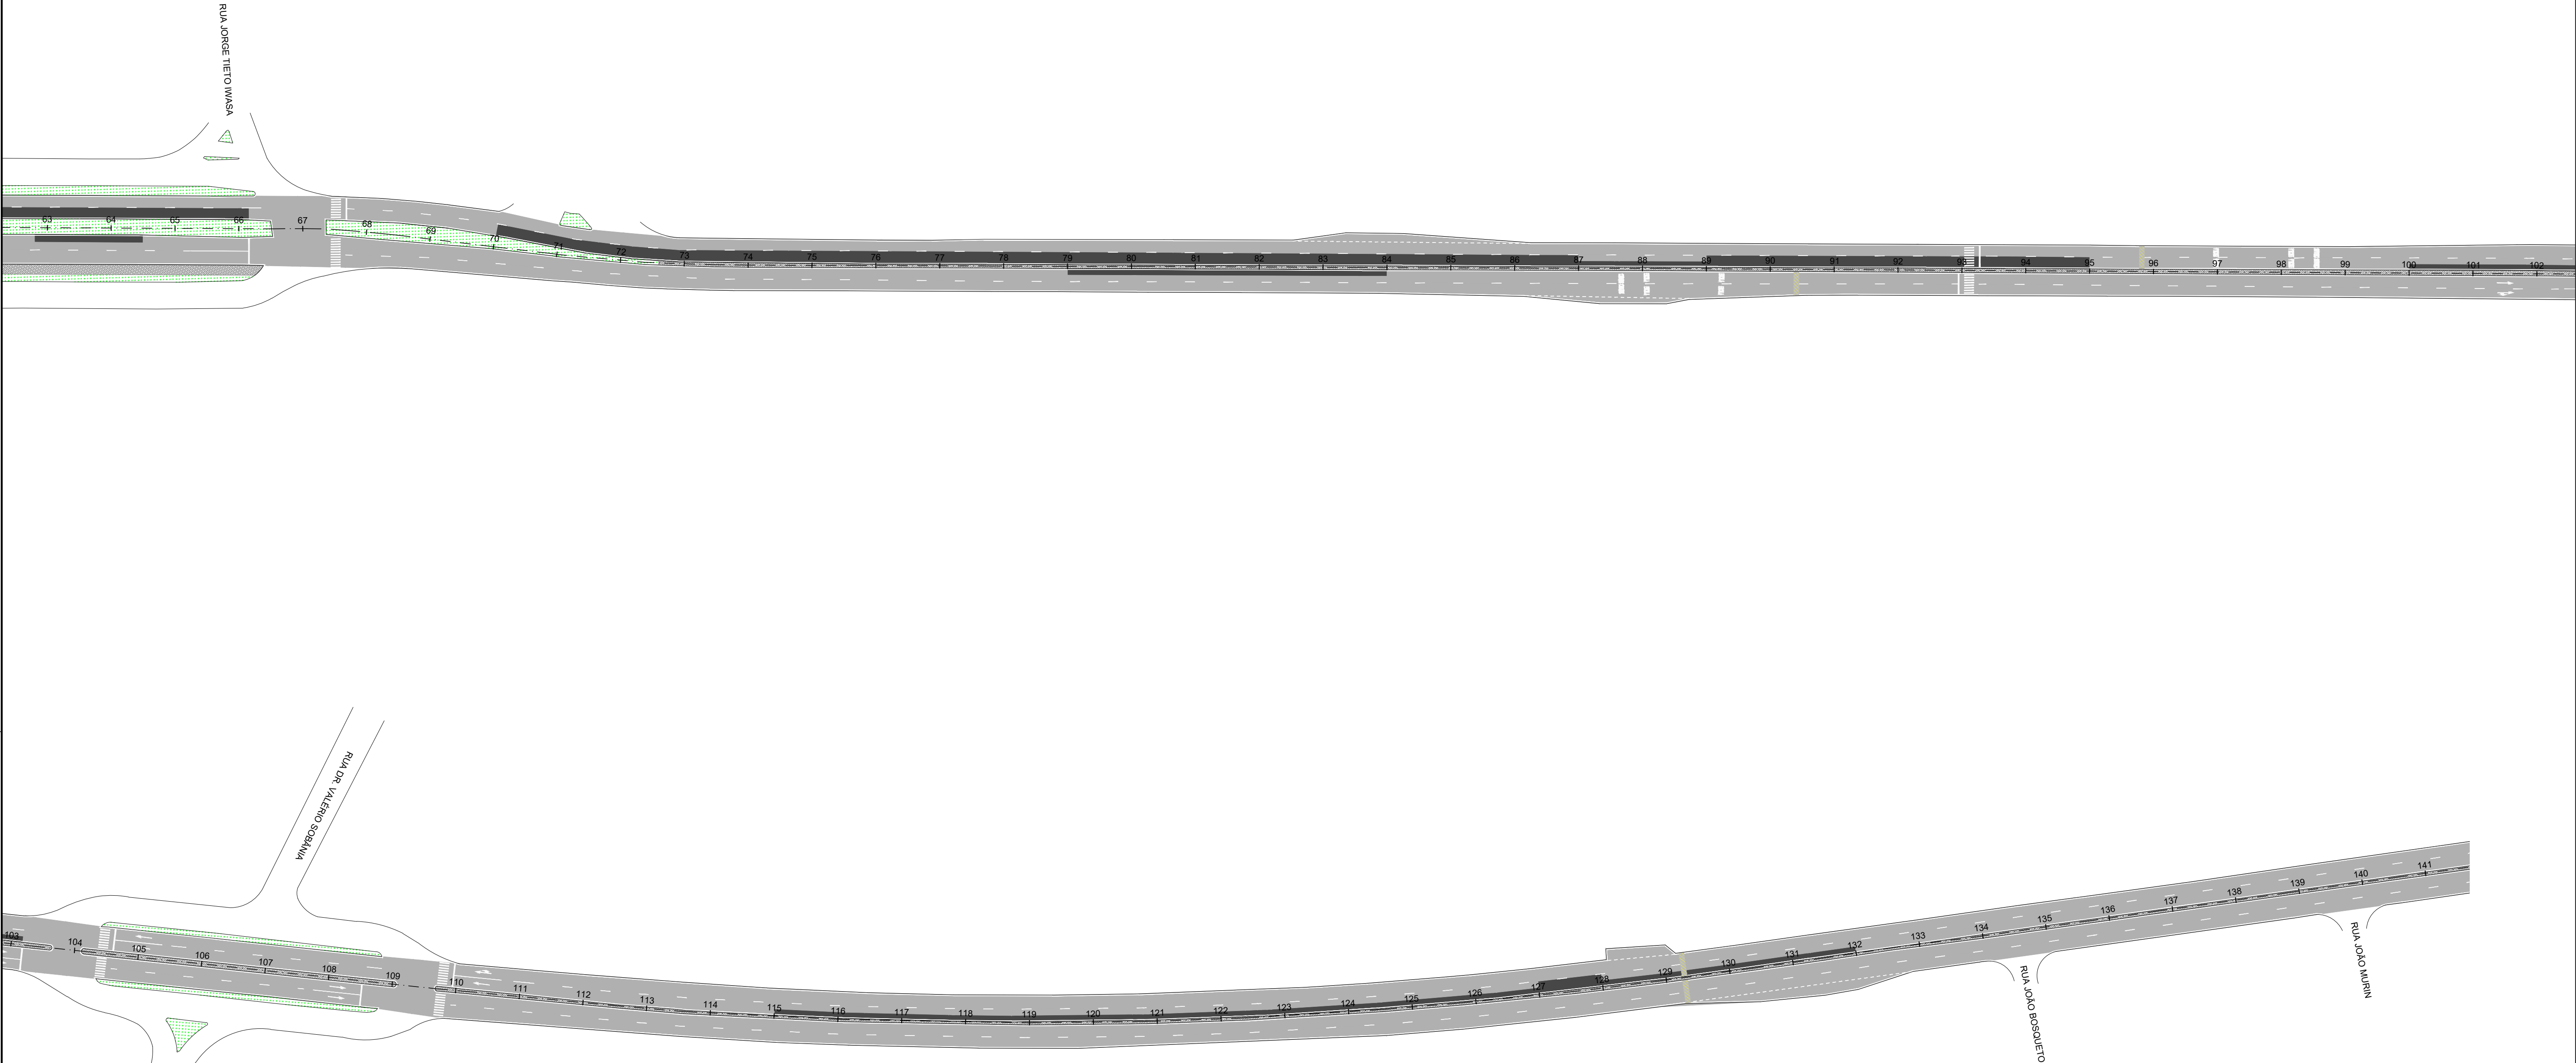

LEGENDA

Fresagem - e = 4 cm + CAP - e = 4 cm

Fresagem - e = 9 cm + Binder - e = 5 cm + CAP - e = 4 cm

Pavimento Projetado

Grama

Demolição de Pavimento/Calçada

Remoção e Recomposição da Base

Pavimento de Concreto

Linha de Continuidade

Linha de Bordo

Linhas de divisao de fluxos opostos - simples contínua

Linhas de divisao de fluxos opostos - dupla contínua

Linhas de divisao de fluxos de mesmo sentido - simples seccionada

Faixa de Pedestre

XXXX

Inscrição do Pavimento

Lombada

Seta indicativa

NOTAS		APROVAÇÃO ÓRGÃO RESPONSÁVEL				 PREFEITURA MUNICIPAL DE ARAUCÁRIA ADMINISTRAÇÃO 2017 - 2020			
						OBRA: PAVIMENTAÇÃO URBANA AVENIDAS DAS ARAUCÁRIAS			
						PRONCHIA: PROJETO DE PAVIMENTAÇÃO			
						ARQUIVO: PROJETO_AVAARAUCARIAS-R03.dwg			
		DATA: MAIO 2018		REVISÃO: 02		ESCALA: INDICADA			
		PROPRIETÁRIO: PREFEITURA MUNICIPAL DE ARAUCÁRIA CNPJ: 76.105.535/0001-99		ASSINATURA:		DESENHO: PATRICIA			
		AUTOR DO PROJETO: PATRICIA BAUR ENGENHEIRA CIVIL - CREA PR 144.260/D		ASSINATURA:		SEQUENCIA: 02 ⁰⁷			
REV.		MODIFICAÇÃO		DATA		VERIF.		APROV.	