


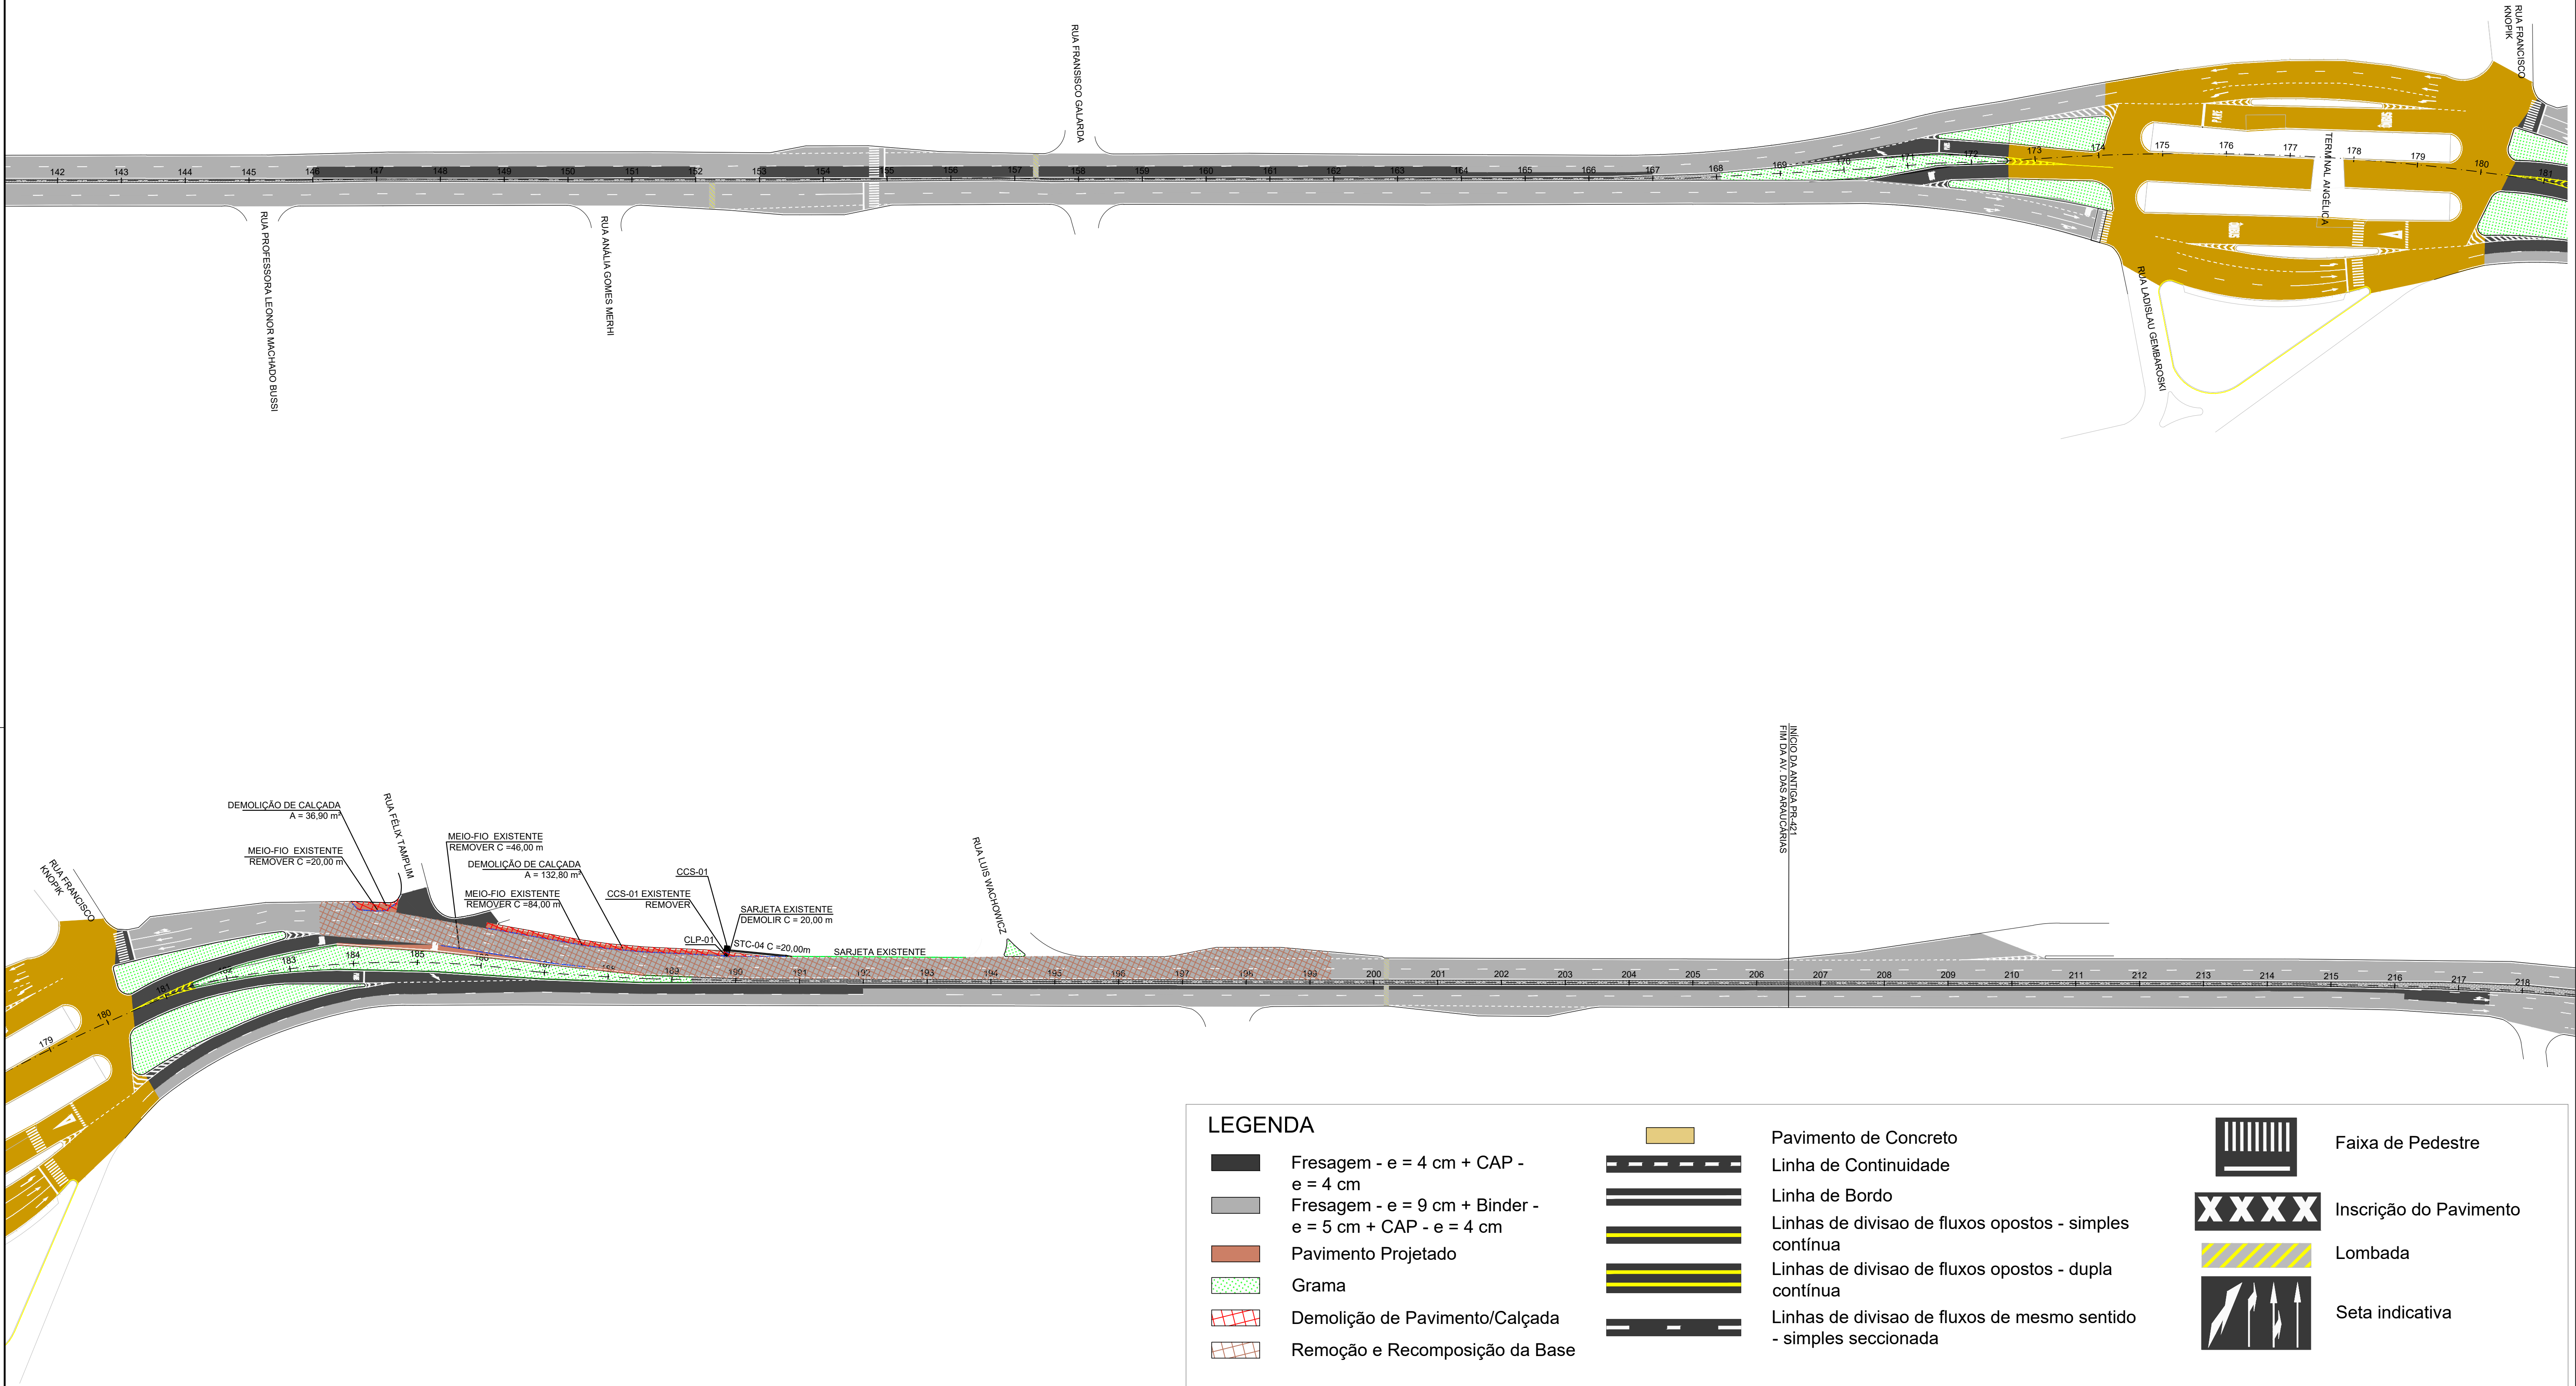

LEGENDA

- Fresagem - e = 4 cm + CAP - e = 4 cm
- Fresagem - e = 9 cm + Binder - e = 5 cm + CAP - e = 4 cm
- Pavimento Projetado
- Grama
- Demolição de Pavimento/Calçada
- Remoção e Recomposição da Base

- Pavimento de Concreto
- Linha de Continuidade
- Linha de Bordo
- Linhas de divisao de fluxos opostos - simples contínua
- Linhas de divisao de fluxos opostos - dupla contínua
- Linhas de divisao de fluxos de mesmo sentido - simples seccionada

- Faixa de Pedestre
- Inscrição do Pavimento
- Lombada
- Seta indicativa

NOTAS

APROVAÇÃO ORGÃO RESPONSÁVEL

2	REVISÃO GERAL DO PROJETO	MAI/18	Patricia	Patricia
1	REVISÃO GERAL DO PROJETO	ABR/18	Patricia	Patricia
0	EMIÇÃO DO PROJETO	ABR/18	Patricia	Patricia
REV.	MODIFICAÇÃO	DATA	VERIF.	APROV.

PREFEITURA MUNICIPAL DE ARAUCÁRIA
ADMINISTRAÇÃO 2017 - 2020

PAVIMENTAÇÃO URBANA | AVENIDA DAS ARAUCÁRIAS

PRANCHIA:
PROJETO DE PAVIMENTAÇÃO

ARQUIVO:
PROJETO_AV_ARAUCARIAS-R03.dwg
DATA:
MAIO | 2018
REVISÃO:
02

PROPRIETÁRIO:
PREFEITURA MUNICIPAL DE ARAUCÁRIA
CNPJ: 76.105.535/0001-99

ASSINATURA:

AUTOR DO PROJETO:
PATRICIA BAUR
ENGENHEIRA CIVIL - CREA PR 144.260/D

ASSINATURA:

ESCALA:
INDICADA
DESENHO:
PATRICIA
SEQUENCIA:
0307