
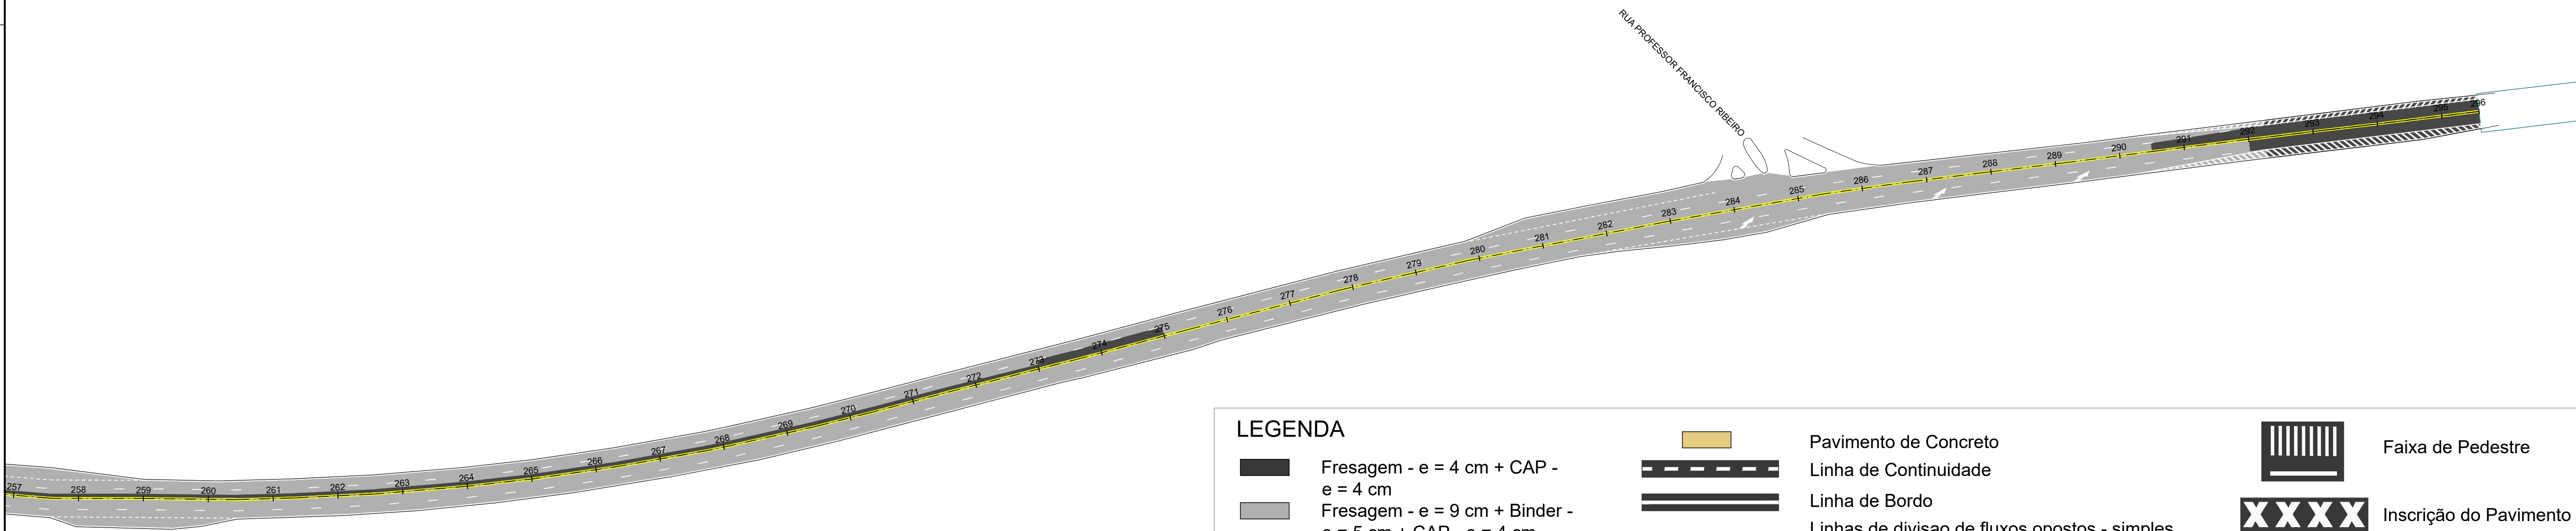


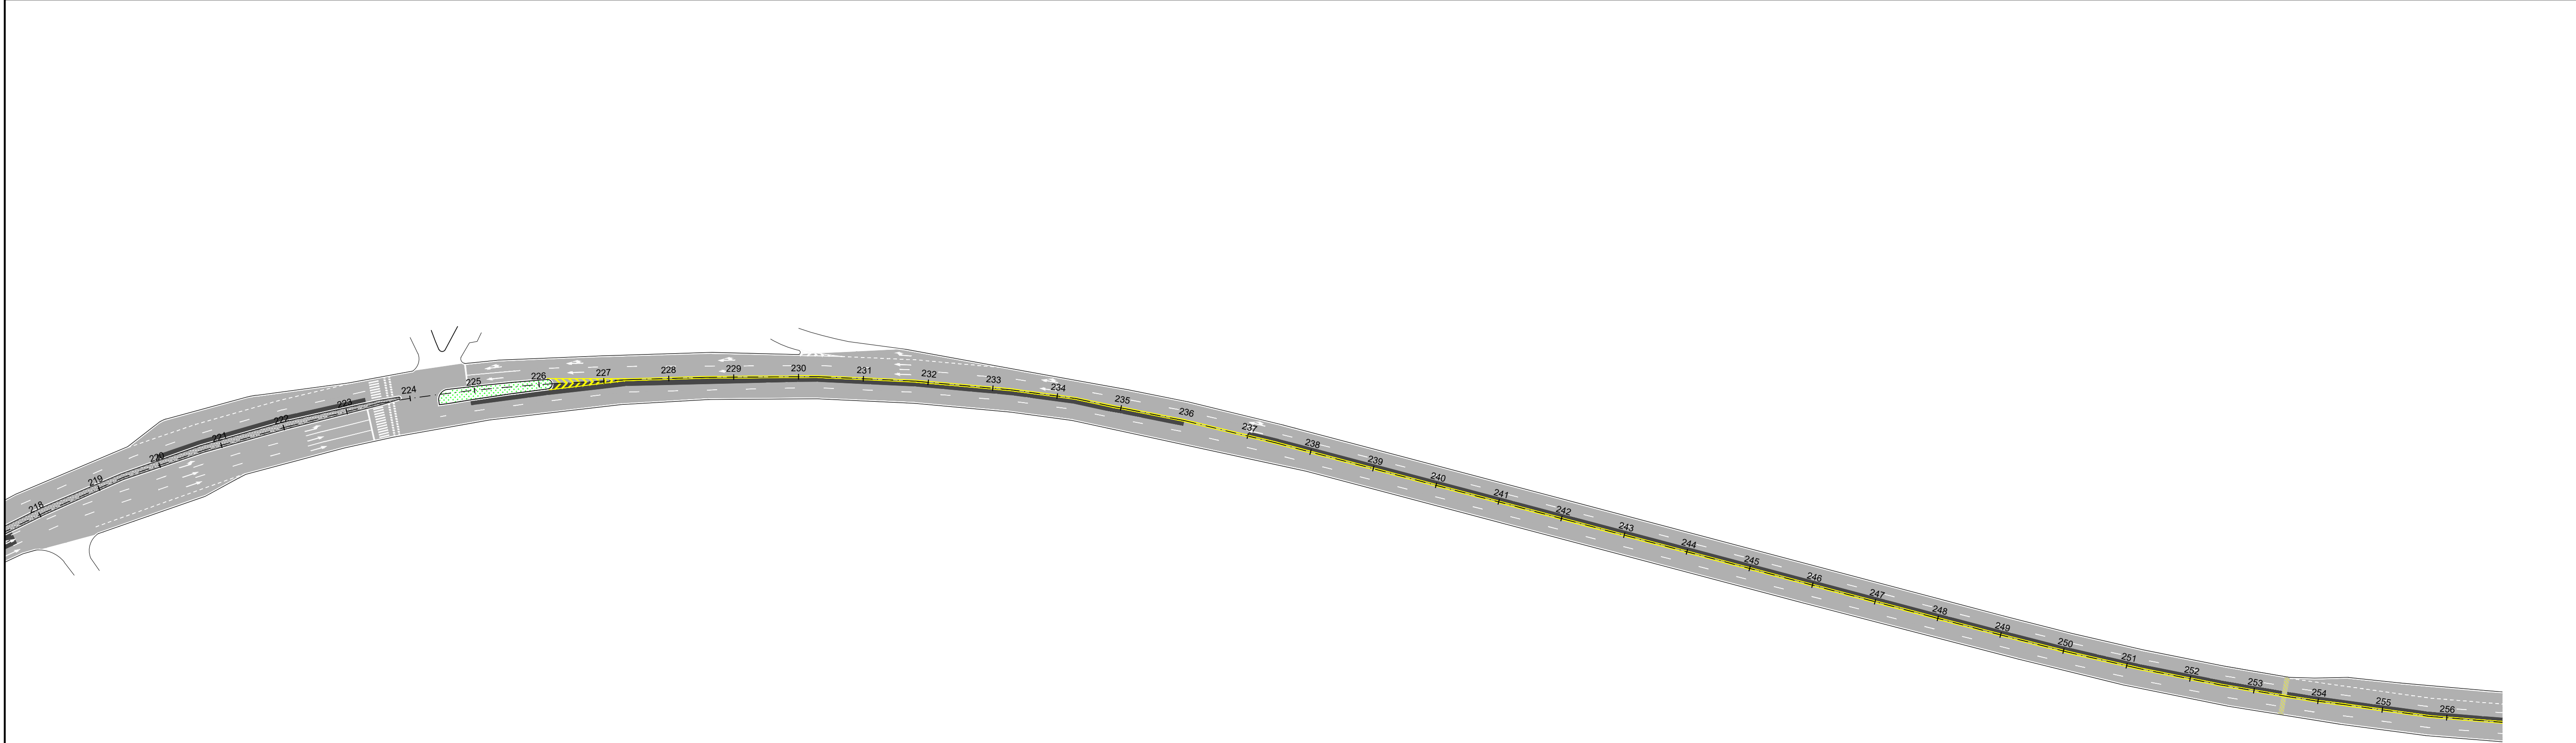

LEGENDA

Fresagem - e = 4 cm + CAP - e = 4 cm

Fresagem - e = 9 cm + Binder - e = 5 cm + CAP - e = 4 cm

Pavimento Projetado

Grama

Demolição de Pavimento/Calçada

Remoção e Recomposição da Base

Pavimento de Concreto

Linha de Continuidade

Linha de Bordo

Linhas de divisao de fluxos opostos - simples contínua

Linhas de divisao de fluxos opostos - dupla contínua

Linhas de divisao de fluxos de mesmo sentido - simples seccionada

Faixa de Pedestre

XXXX

Inscrição do Pavimento

Lombada

Seta indicativa

NOTAS		APROVAÇÃO ORGÃO RESPONSÁVEL				 PREFEITURA MUNICIPAL DE ARAUCÁRIA ADMINISTRAÇÃO 2017 - 2020			
						PAVIMENTAÇÃO URBANA AVENIDA DAS ARAUCÁRIAS			
						PRANCHA: PROJETO DE PAVIMENTAÇÃO			
		ARQUIVO: PROJETO_AV_ARAUCARIAS-FR03.dwg		REVISÃO: 02					
		DATA: MAIO 2018							
		PROPRIETÁRIO: PREFEITURA MUNICIPAL DE ARAUCÁRIA CNPJ: 76.105.535/0001-99							
		AUTOR DO PROJETO: PATRICIA BAUR ENGENHEIRA CIVIL - CREA PR 144.260/D							
		ASSINATURA:							
REV. 2		REVISÃO GERAL DO PROJETO		MAI/18		Patricia		Patricia	
REV. 1		REVISÃO GERAL DO PROJETO		ABR/18		Patricia		Patricia	
REV. 0		EMIÇÃO DO PROJETO		ABR/18		Patricia		Patricia	
REV.		MODIFICAÇÃO		DATA		VERIF.		APROV.	

04

07