
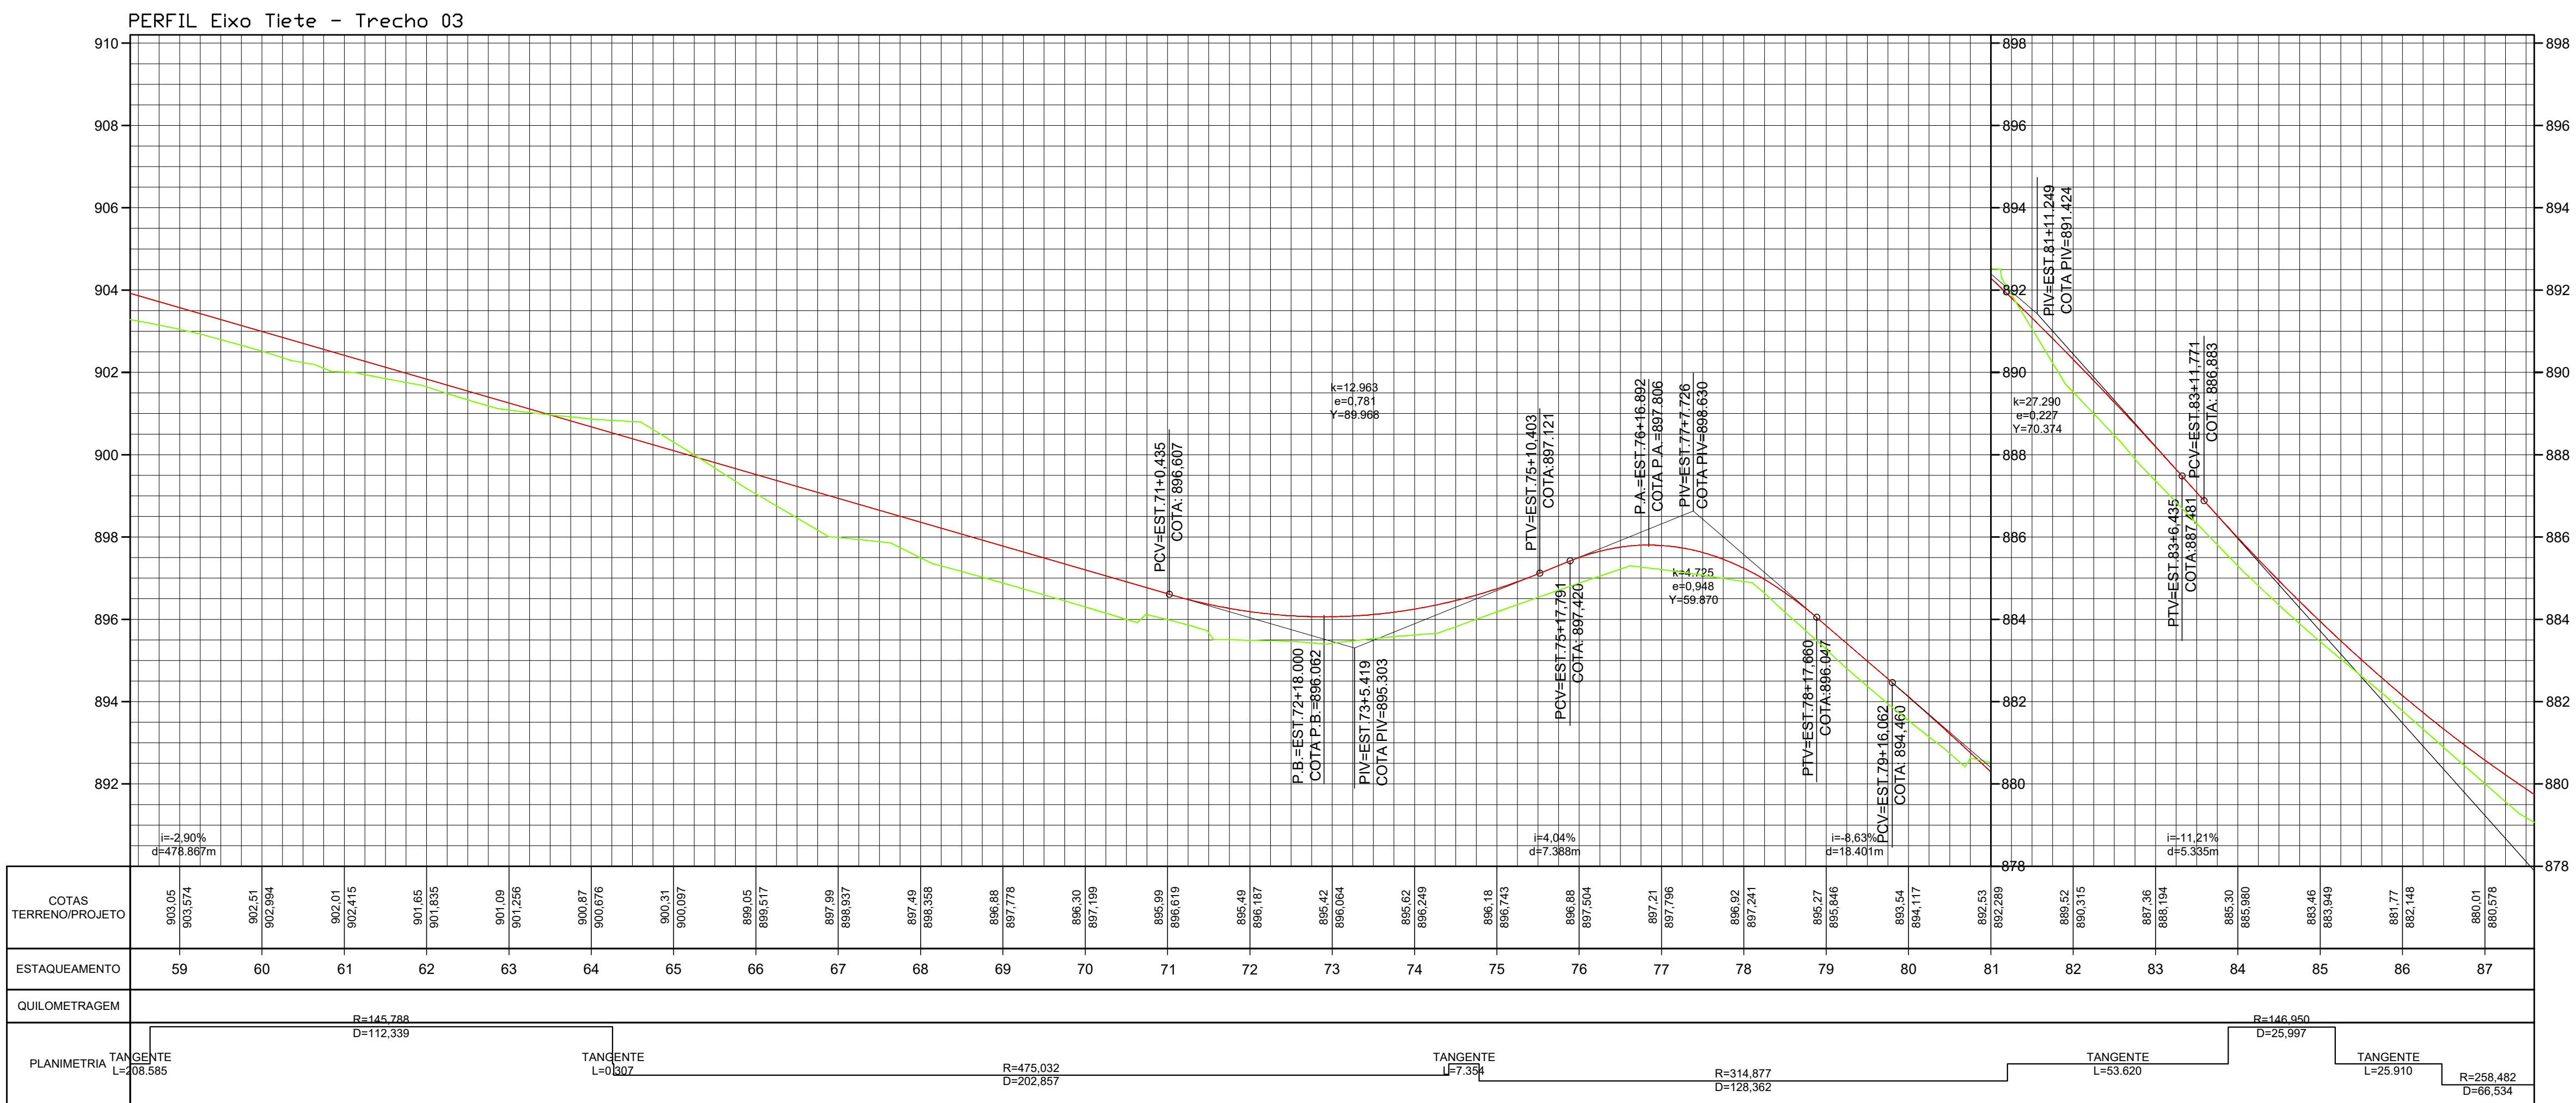


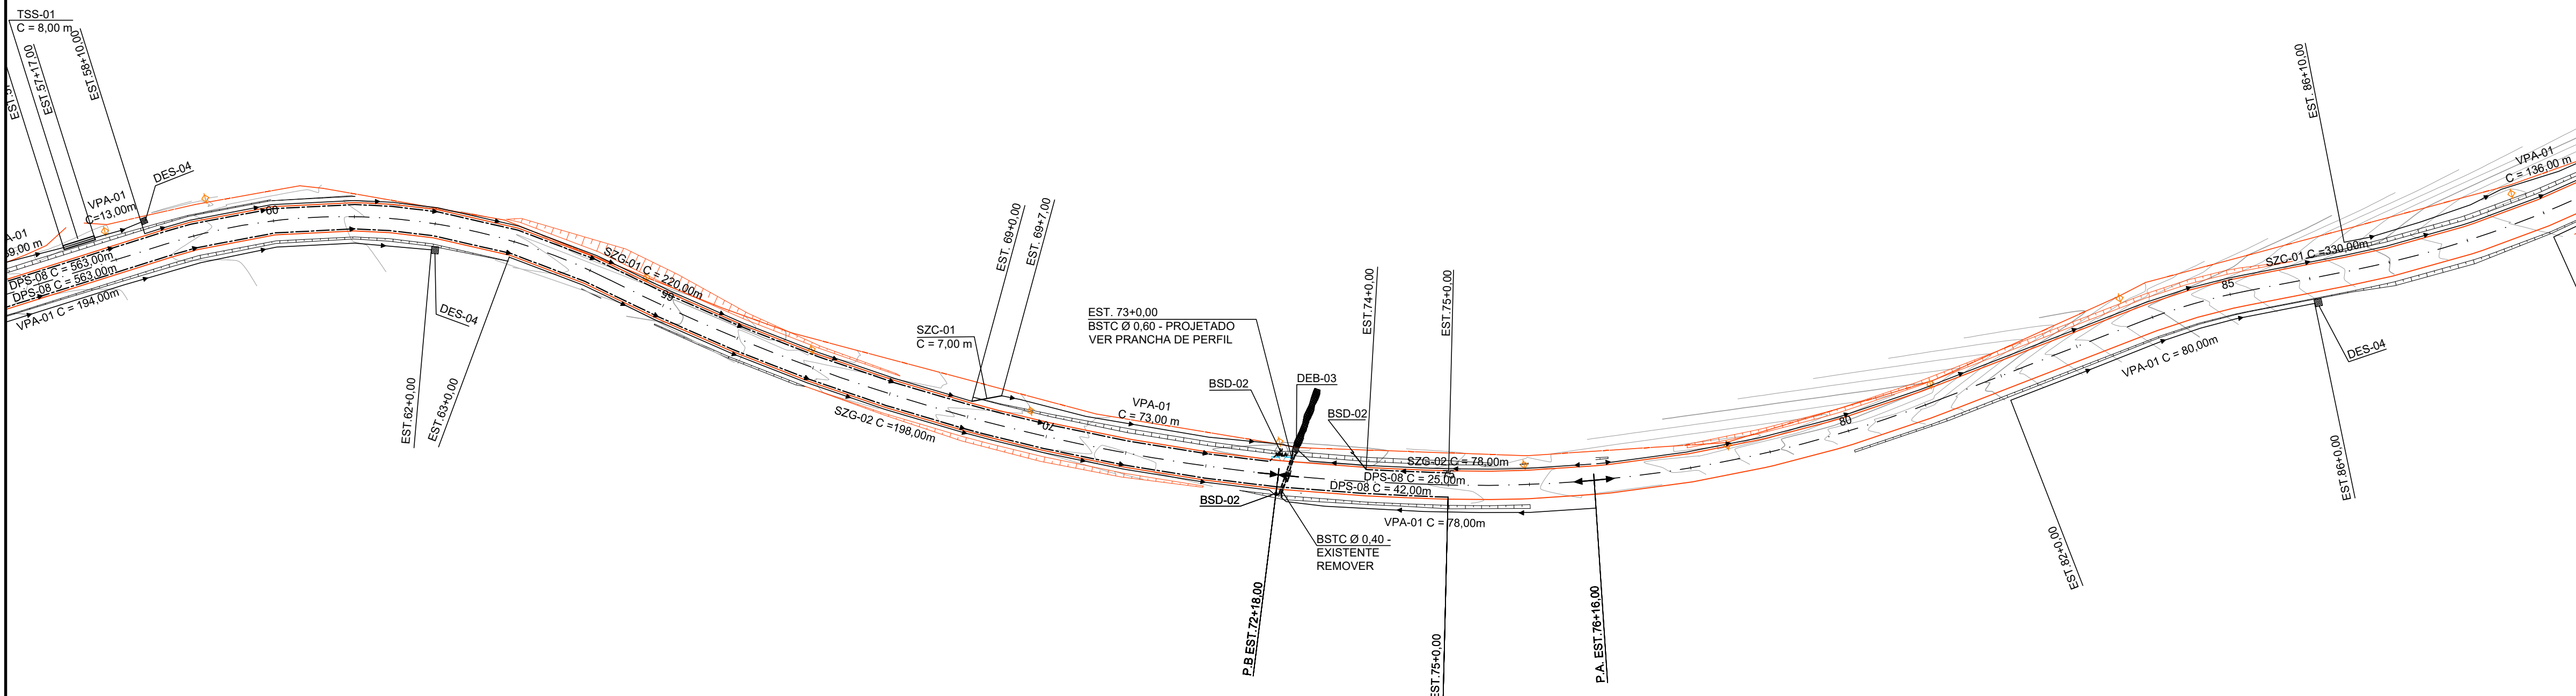

- LEGENDA PLANTA:
- Pavimento
 - Grama
 - Calçada
 - Bordo
 - Alinhamento Predial
 - Sarjeta
 - Tranposição de Sarjeta
 - Dreno Profundo
 - Sentido do Fluxo
 - Valeta
 - Dissipador
- LEGENDA PERFIL:
- Perfil Terreno Natural
 - Perfil Greide

- LEGENDA PLANTA:
- Bueiro Projetado
 - Dispositivos Existentes
 - Descida de Água
 - Boca de Saída
 - Caixa Coletora
 - Poste

NOTAS

1. CONFERIR AS MEDIDAS IN-LOCO.

APROVAÇÃO ÓRGÃO RESPONSÁVEL			
1	REVISÃO GERAL	JUN/18	Mayara Patricia
0	EMIÇÃO DO PROJETO	MAR/18	Mayara Patricia
REV.	MODIFICAÇÃO	DATA	VERIF. APROV.

PREFEITURA MUNICIPAL DE ARAUCÁRIA
ADMINISTRAÇÃO 2017 - 2020

OBRA: **PAVIMENTAÇÃO URBANA** | Av. Pedro Euzébio Lemos - Trecho 03

PRONCHA: **PROJETO DE DRENAGEM**

ARQUIVO: Projeto Au Pedro Euzébio Lemos_Trecho 03_00-PP_01.dwg
DATA: JUNHO | 2018
REVISÃO: 01

PROPRIETÁRIO: **PREFEITURA MUNICIPAL DE ARAUCÁRIA**
CNPJ: 76.105.535/0001-99
ASSINATURA:

AUTOR DO PROJETO: **GRACIELE GORTE KUHN TONEL**
ENGENHEIRA CIVIL - CREA PR 106.675/D
ASSINATURA:

ESCALA: 1:1000
DESENHO: GRACIELE
SEQUÊNCIA: 03