


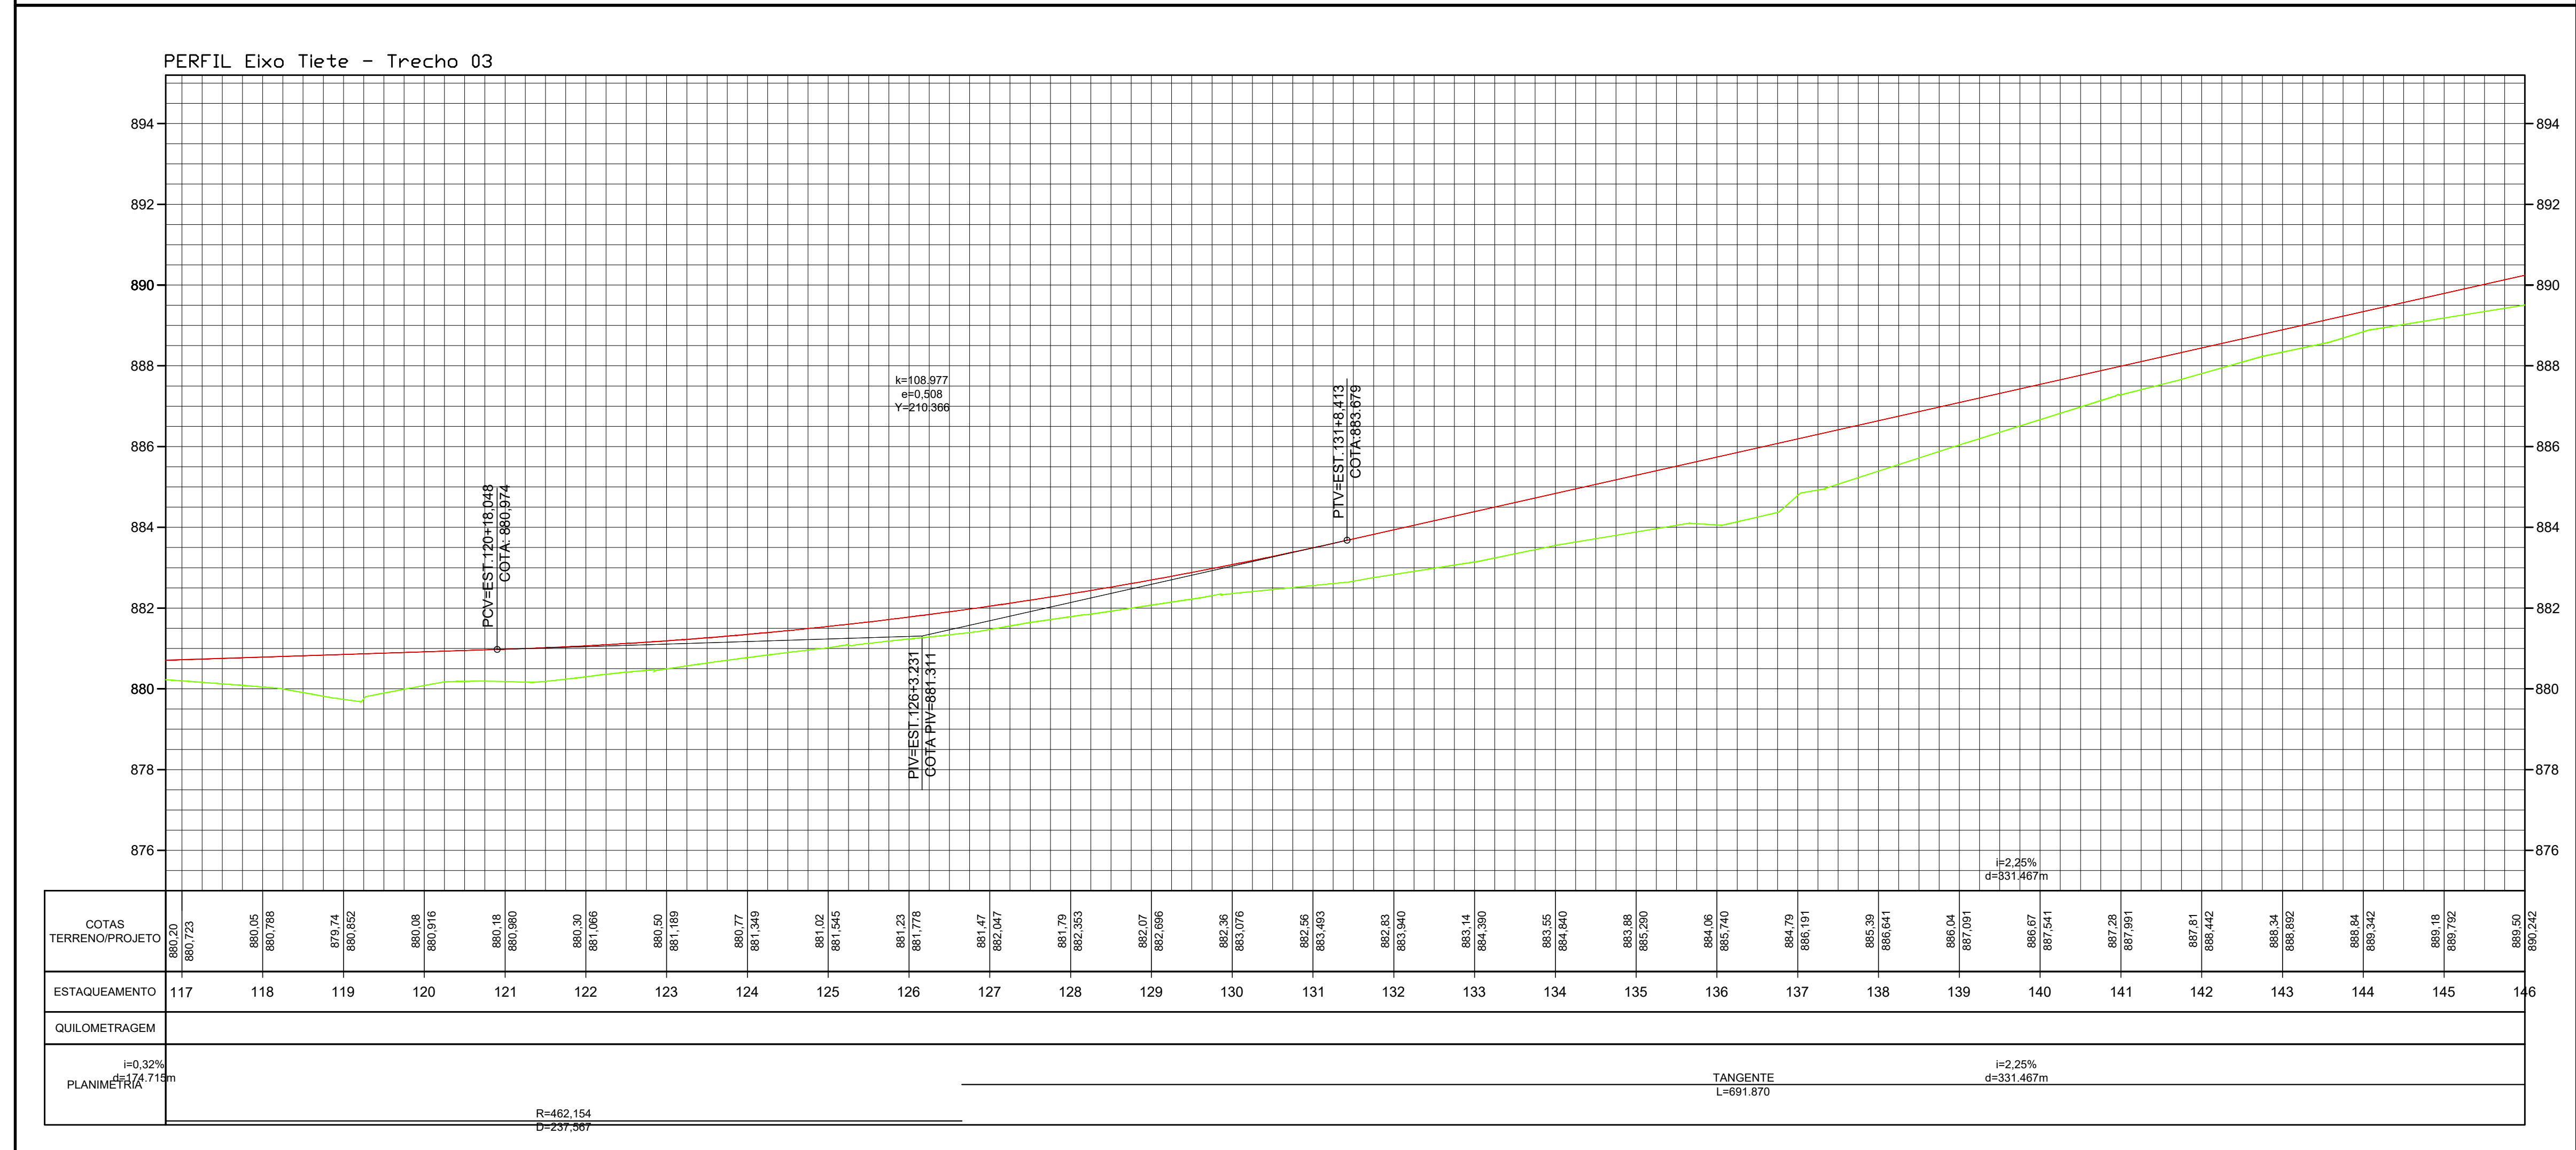

NOTAS	
1.	CONFERIR AS MEDIDAS IN-LOCO.

	PREFEITURA MUNICIPAL DE ARAUCÁRIA ADMINISTRAÇÃO 2017 - 2020
OBRA: PAVIMENTAÇÃO URBANA Av. Pedro Euzébio Lemos - Trecho 03	
PRANCHA: PROJETO DE DRENAGEM	ARQUIVO: Projeto Av. Pedro Euzébio Lemos, Trecho 03_00-03_01.dwg DATA: JUNHO 2018 REVISÃO: 01
PROPRIETÁRIO: PREFEITURA MUNICIPAL DE ARAUCÁRIA CNPJ: 76.105.535/0001-99	ASSINATURA:
AUTOR DO PROJETO: GRACIELE GORTE KUHN TONEL ENGENHEIRA CIVIL - CREA PR 106.675/D	ASSINATURA:
ESCALA: 1:1000 DESENHO: GRACIELE SEQUÊNCIA: 05 19	