



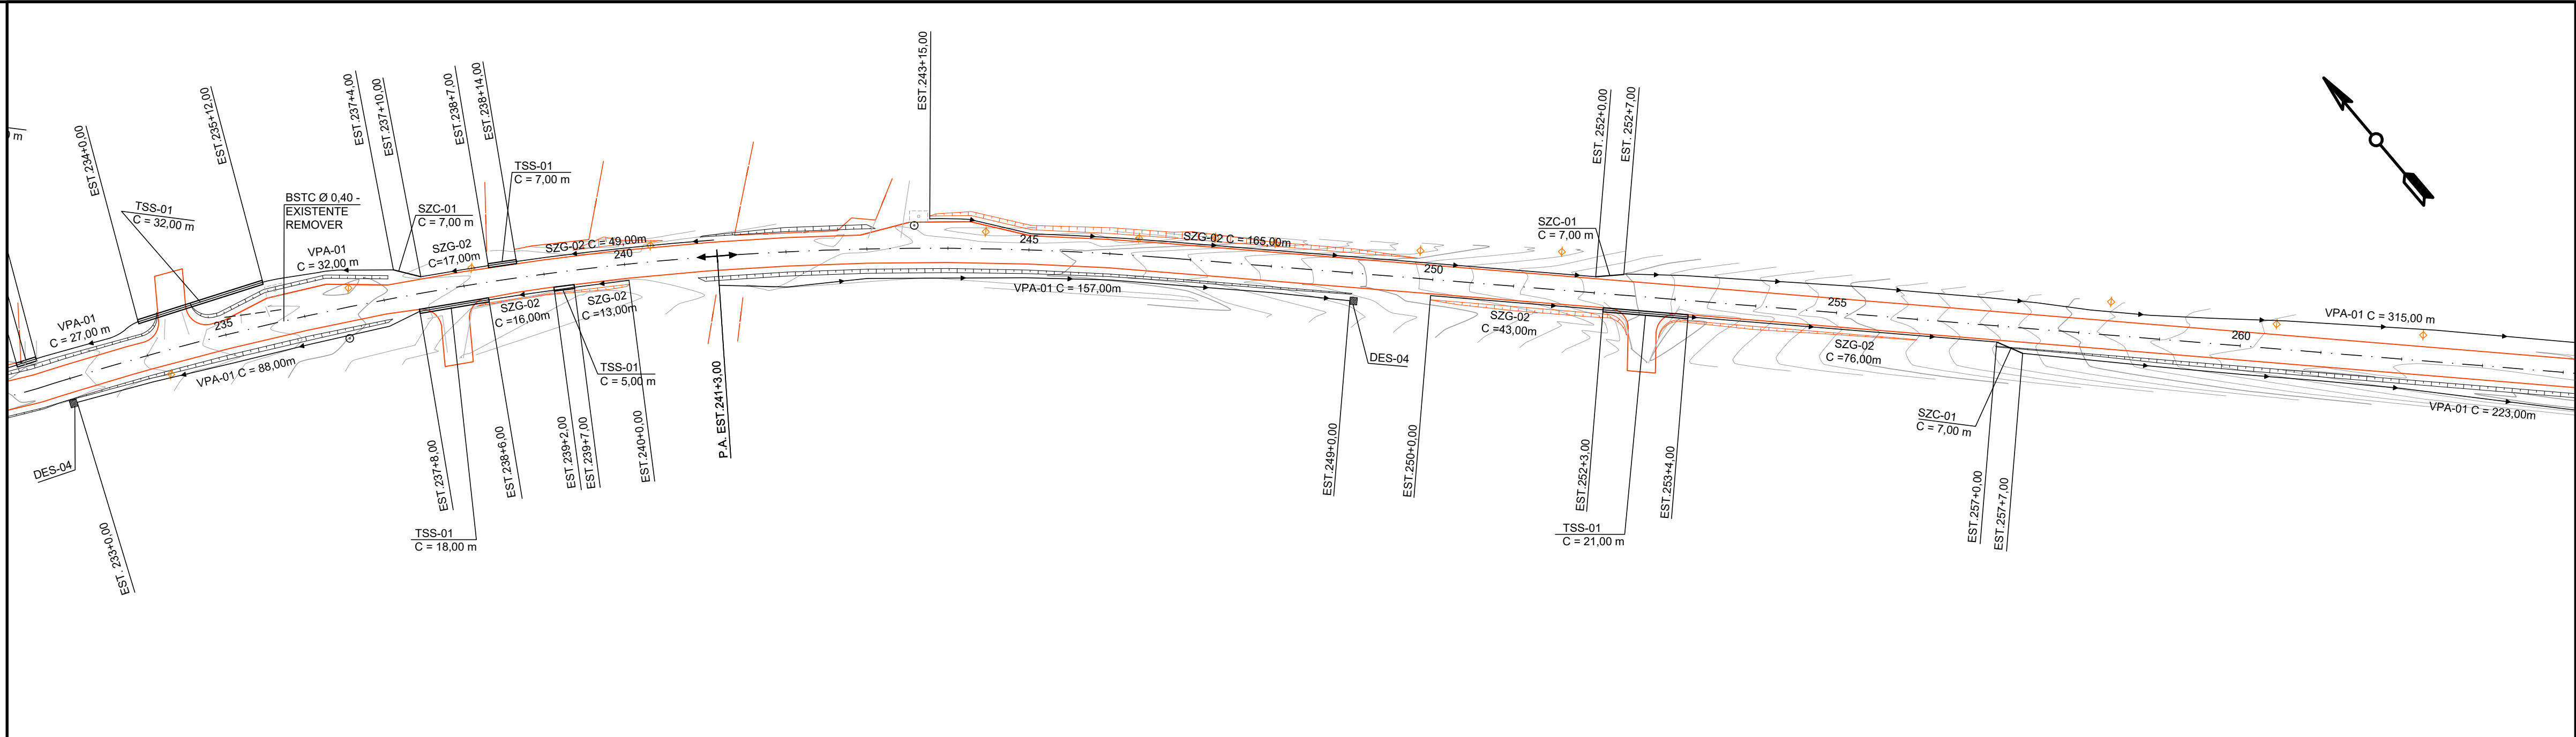

PERFIL Eixo Tiete - Trecho 03

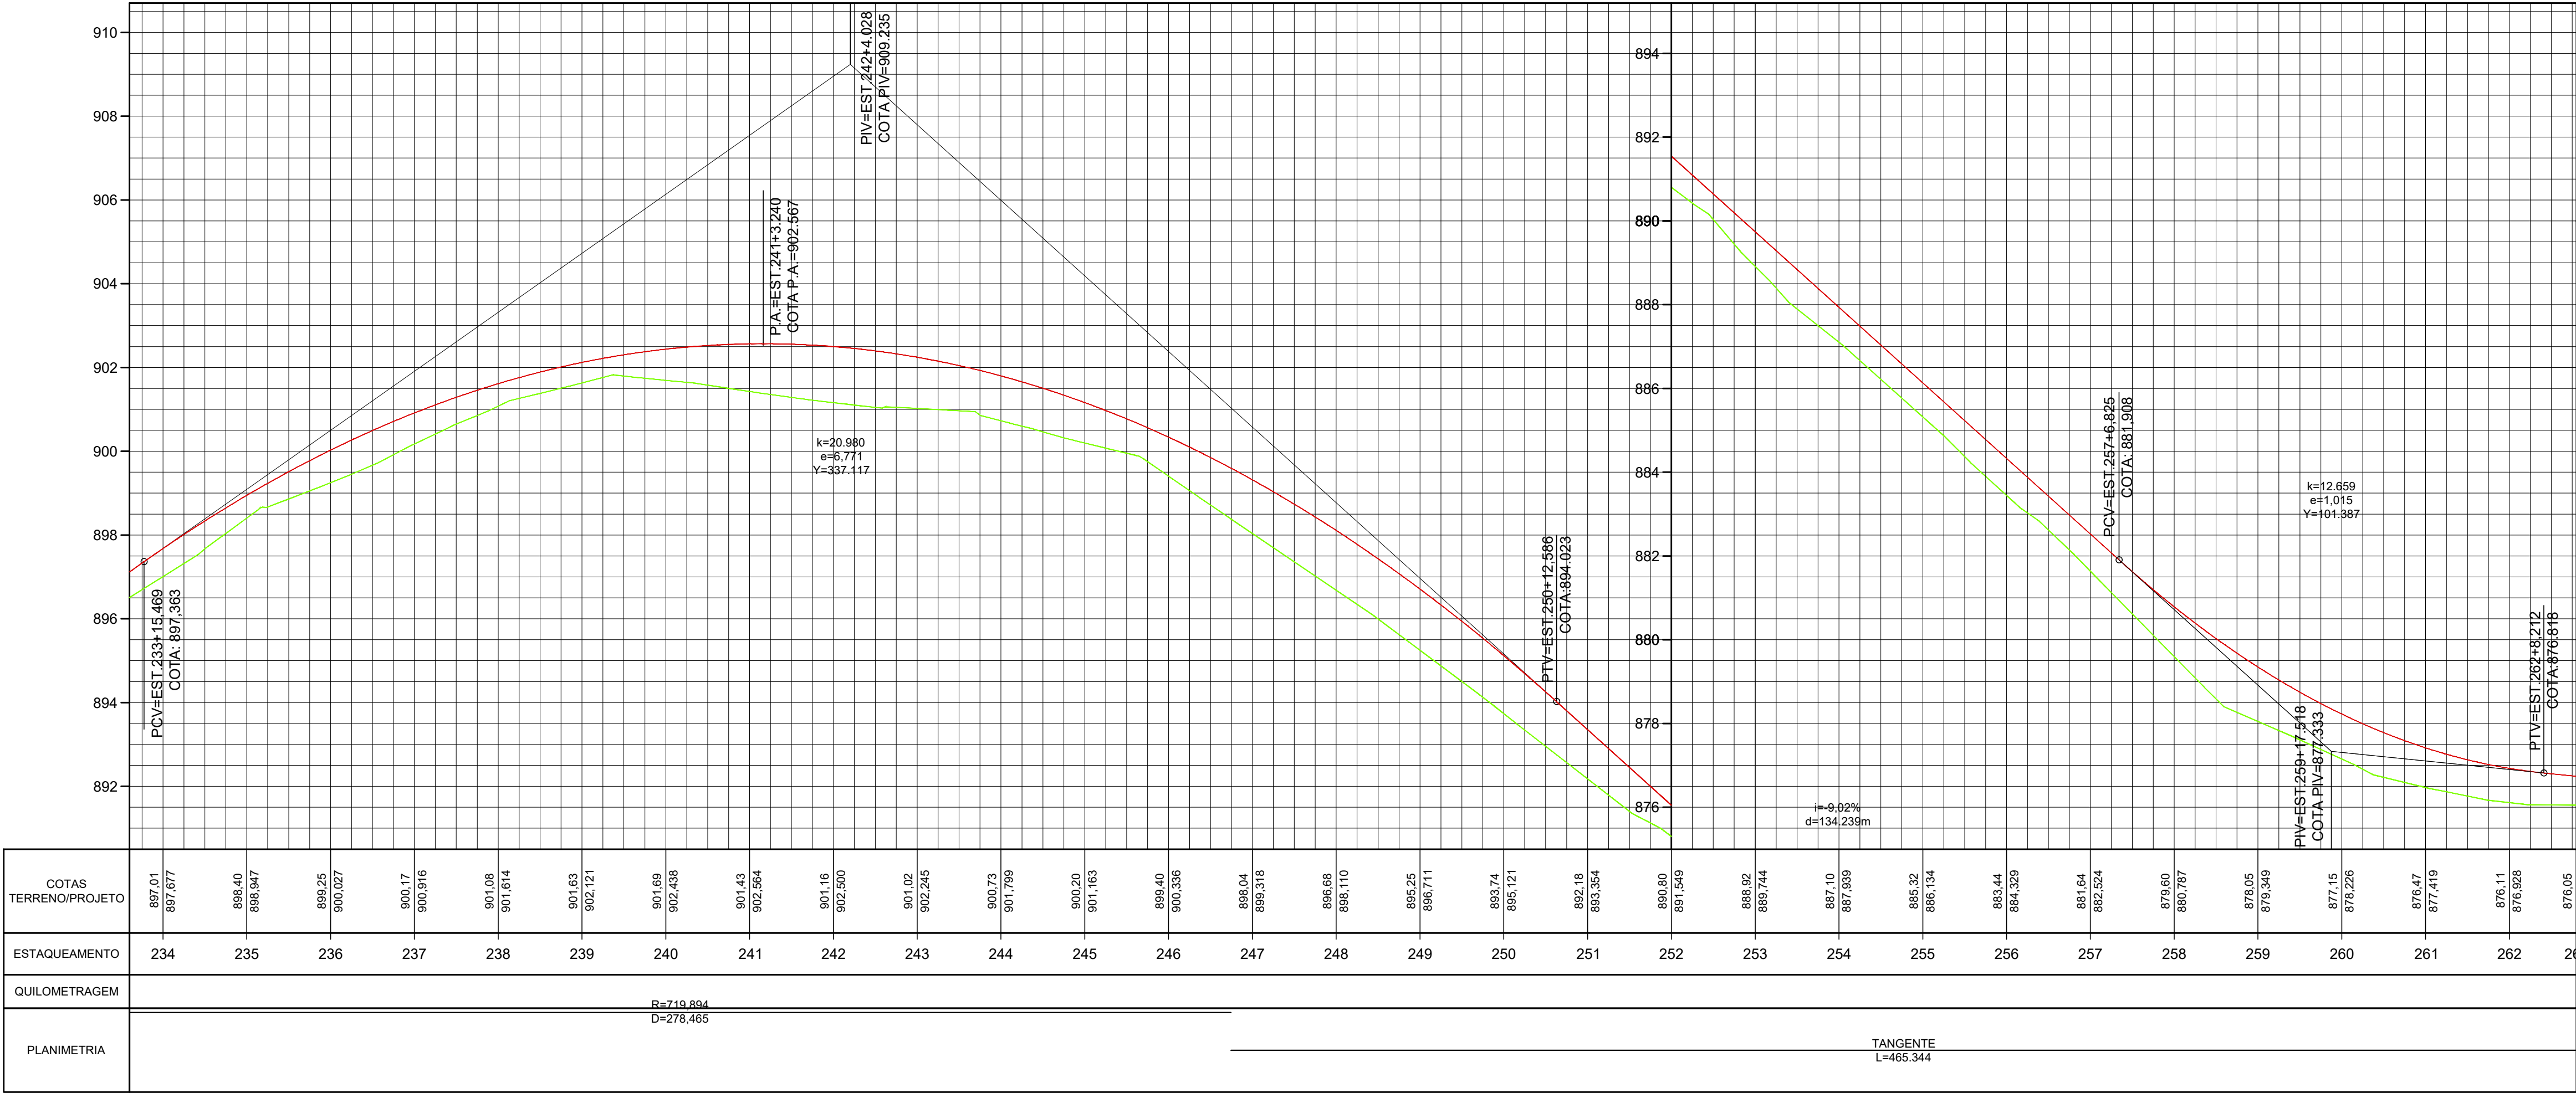

COTAS TERRENO/PROJETO	897.01 897.677		898.40 898.947		899.25 900.027		900.17 900.916		901.08 901.614		901.63 902.121		901.69 902.438		901.43 902.364		901.16 902.500		901.02 902.245		900.73 901.799		900.20 901.163		899.40 900.336		898.04 899.318		896.68 898.110		895.25 896.711		893.74 895.121		892.18 893.354		890.80 891.549		888.92 889.744		887.10 887.939		885.32 886.134		883.44 884.329		881.64 882.524		879.60 880.787		878.05 879.349		877.15 878.226		876.47 877.419		875.11 876.028		876.05	
ESTAQUEAMENTO	234		235		236		237		238		239		240		241		242		243		244		245		246		247		248		249		250		251		252		253		254		255		256		257		258		259		260		261		262		263	
QUILOMETRAGEM	R=719.894 D=278.465	
PLANIMETRIA																															TANGENTE L=465.344																													

- LEGENDA PLANTA:
- Pavimento
 - Grama
 - Calçada
 - Bordo
 - Alinhamento Predial
 - Sarjeta
 - Tranposição de Sarjeta
 - Dreno Profundo
 - Sentido do Fluxo
 - Valeta
 - Dissipador
- LEGENDA PERFIL:
- Perfil Terreno Natural
 - Perfil Greide

- LEGENDA PLANTA:
- Bueiro Projetado
 - Dispositivos Existentes
 - Descida de Água
 - Boca de Saída
 - Caixa Coletora
 - Poste

NOTAS

1. CONFERIR AS MEDIDAS IN-LOCO.

APROVAÇÃO ORGÃO RESPONSÁVEL

1	REVISÃO GERAL	JUN/18	Mayara	Patrícia
0	EMISSION DO PROJETO	MAR/18	Mayara	Patrícia
REV.	MODIFICAÇÃO	DATA	VERIF.	APROV.

PREFEITURA MUNICIPAL DE ARAUCÁRIA
ADMINISTRAÇÃO 2017 - 2020

OBRA: **PAVIMENTAÇÃO URBANA** | Av. Pedro Euzébio Lemos - Trecho 03

PRANCHA: PROJETO DE DRENAGEM

ARQUIVO: Projeto Au Pedro Euzébio Lemos_Trecho 03_00-PO_01.dwg

DATA: JUNHO | 2018

REVISÃO: 01

PROPRIETÁRIO: **PREFEITURA MUNICIPAL DE ARAUCÁRIA**
CNPJ: 76.105.535/0001-99

AUTOR DO PROJETO: **GRACIELE GORTE KUHN TONEL**
ENGENHEIRA CIVIL - CREA PR 106.675/D

ASSINATURA:

ESCALA: 1:1000

DESENHO: GRACIELE

SEQUÊNCIA: 09