



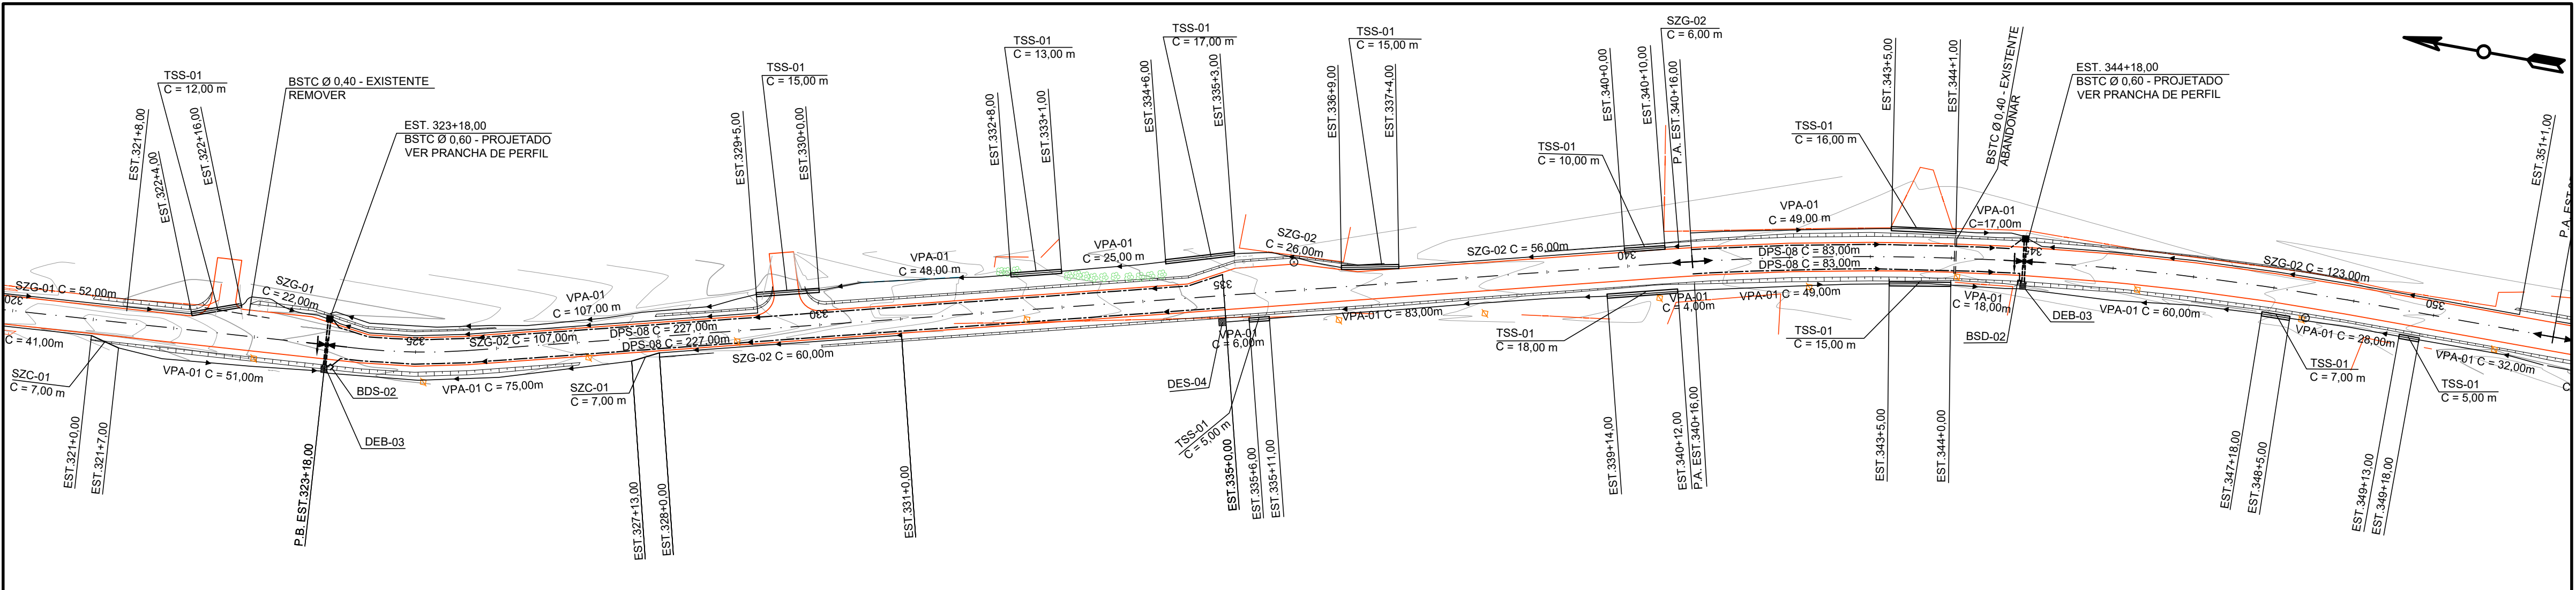

PERFIL Eixo Tiete - Trecho 03

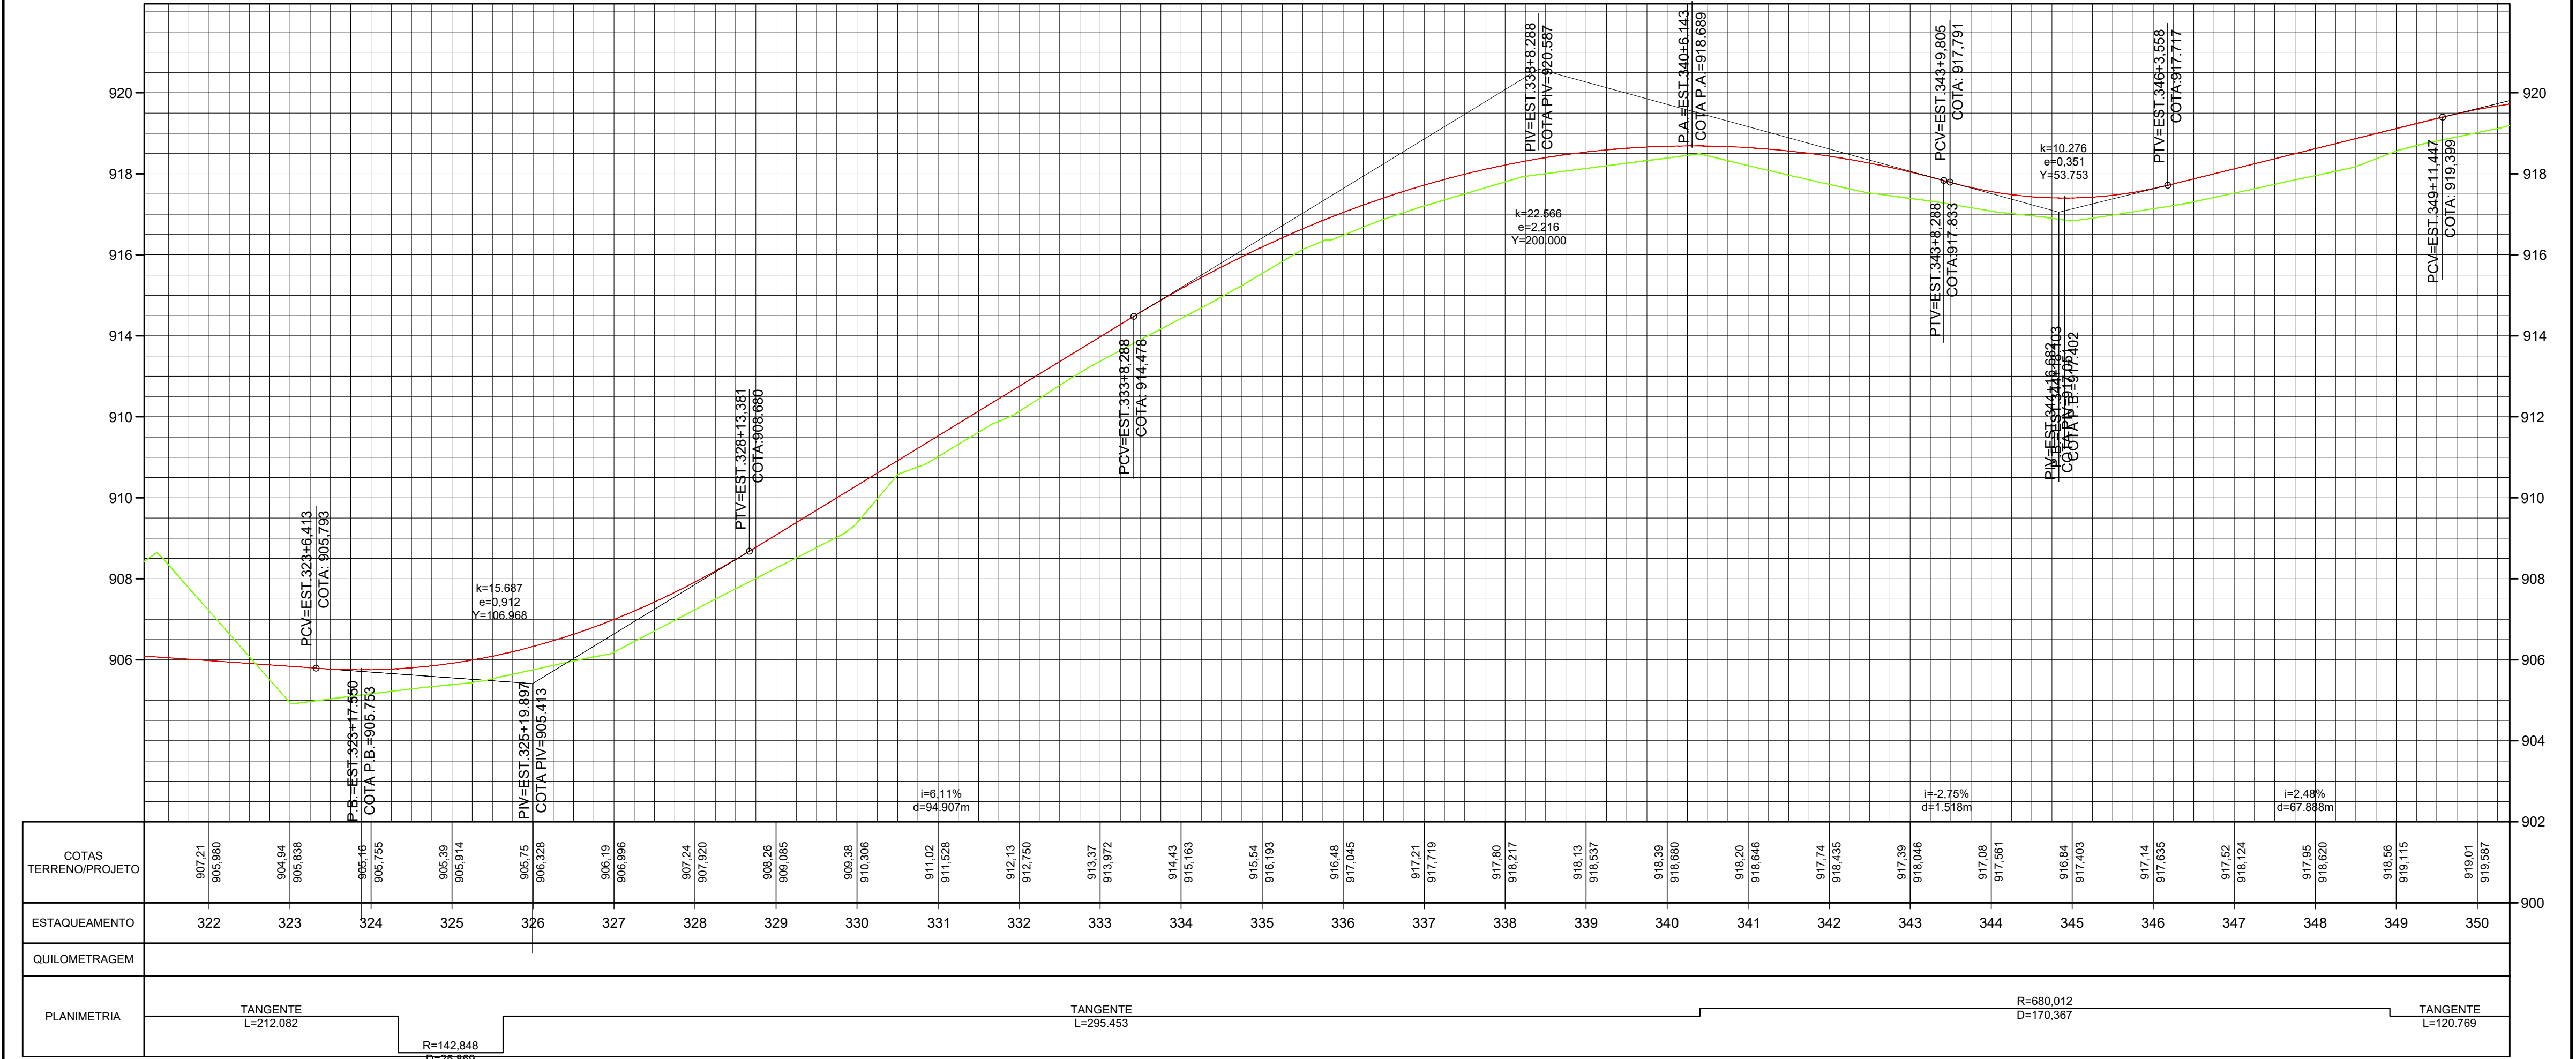

- LEGENDA PLANTA:
- Pavimento
 - Grama
 - Calçada
 - Bordo
 - Alinhamento Predial
 - Sarjeta
 - Tranposição de Sarjeta
 - Dreno Profundo
 - Sentido do Fluxo
 - Valeta
 - Dissipador
- LEGENDA PERFIL:
- Perfil Terreno Natural
 - Perfil Greide

- LEGENDA PLANTA:
- Bueiro Projetado
 - Dispositivos Existentes
 - Descida de Água
 - Boca de Saída
 - Caixa Coletora
 - Poste

NOTAS

1. CONFERIR AS MEDIDAS IN-LOCO.

APROVAÇÃO ÓRGÃO RESPONSÁVEL

1	REVISÃO GERAL	JUN/18	Mayara	Patrícia	
0	EMIÇÃO DO PROJETO	MAR/18	Mayara	Patrícia	
REV.	MODIFICAÇÃO	DATA	VERIF.	APROV.	

PREFEITURA MUNICIPAL DE ARAUCÁRIA
ADMINISTRAÇÃO 2017 - 2020

OBRA:
PAVIMENTAÇÃO URBANA | Av. Pedro Euzébio Lemos - Trecho 03

PRONCHA:
PROJETO DE DRENAGEM

ARQUIVO:
Projeto Av. Pedro Euzébio Lemos_Trecho 03_00-PO_01.dwg

DATA: JUNHO | 2018

REVISÃO: 01

PROPRIETÁRIO:
PREFEITURA MUNICIPAL DE ARAUCÁRIA
CNPJ: 76.105.535/0001-99

AUTOR DO PROJETO:
GRACIELE GORTE KUHN TONEL
ENGENHEIRA CIVIL - CREA PR 106.675/D

ASSINATURA:

ESCALA:
1:1000

DESENHO:
GRACIELE

SEQUÊNCIA:
12