


PERFIL Eixo Tiete - Trecho 03

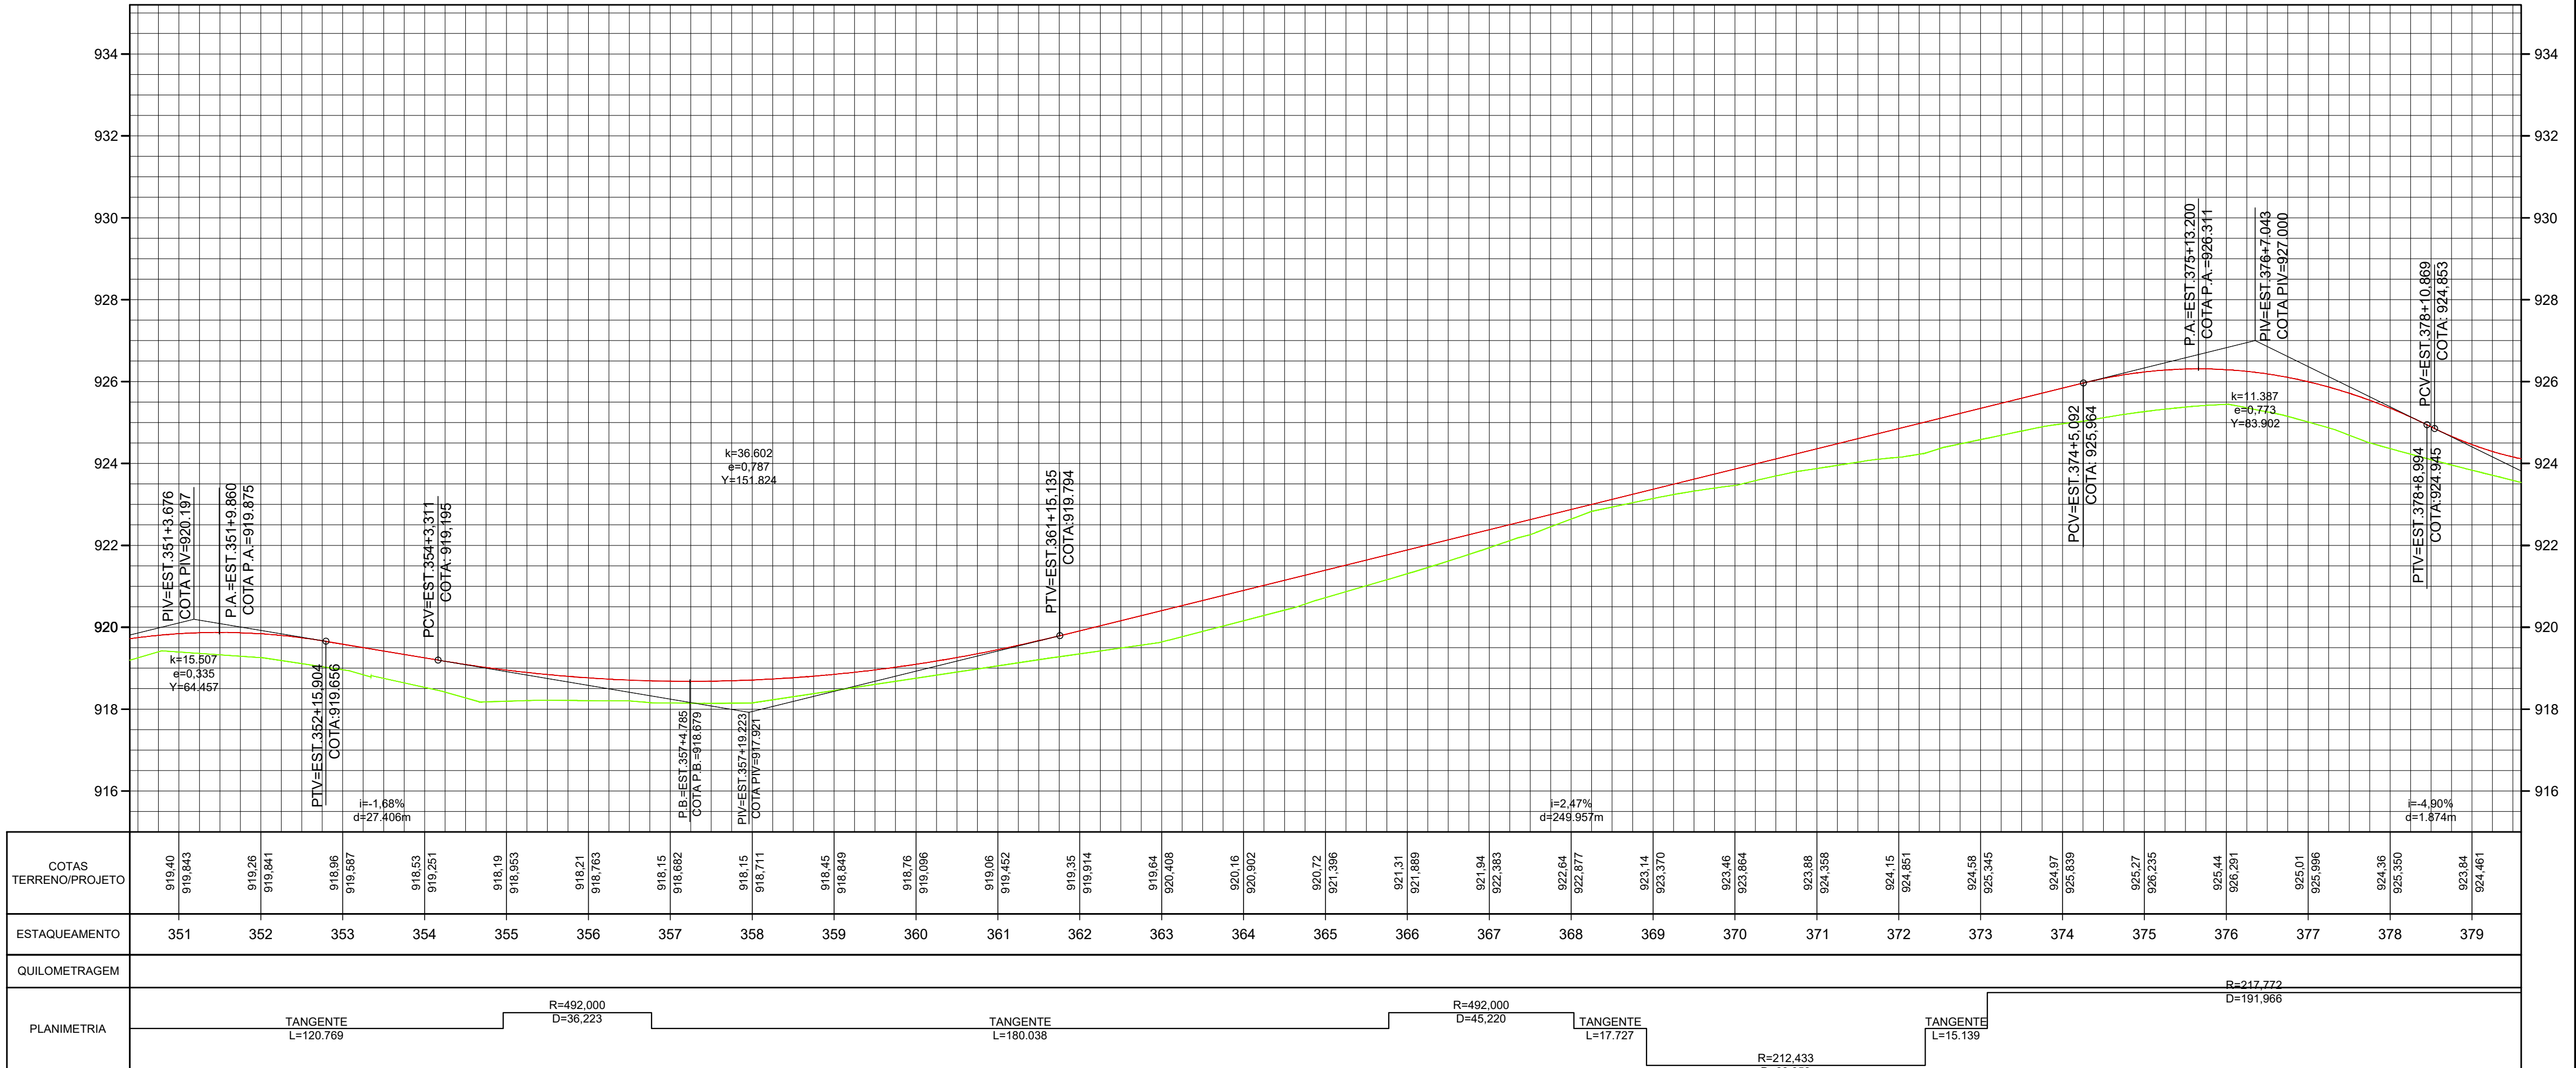

COTAS TERRENO/PROJETO	919.40 919.843	919.26 919.841	918.96 919.587	918.53 919.251	918.19 918.953	918.21 918.753	918.15 918.682	918.15 918.711	918.45 918.849	918.76 919.096	919.06 919.492	919.35 919.914	919.64 920.408	920.16 920.502	920.72 921.396	921.31 921.869	921.94 922.383	922.64 922.877	923.14 923.370	923.46 923.864	923.88 924.358	924.15 924.851	924.58 925.345	924.97 925.639	925.27 926.235	925.44 926.291	925.01 925.996	924.36 925.350	923.84 924.461	
ESTAQUEAMENTO	351	352	353	354	355	356	357	358	359	360	361	362	363	364	365	366	367	368	369	370	371	372	373	374	375	376	377	378	379	
QUILOMETRAGEM																														
PLANIMETRIA	TANGENTE L=120.769 R=492.000 D=36.223 TANGENTE L=180.038 R=492.000 D=45.220 TANGENTE L=17.727 R=212.433 TANGENTE L=15.139 R=217.772 D=191.966																													

- LEGENDA PLANTA:
- Pavimento
 - Grama
 - Calçada
 - Bordo
 - Alinhamento Predial
 - Sarjeta
 - Tranposição de Sarjeta
 - Dreno Profundo
 - Sentido do Fluxo
 - Valeta
 - Dissipador
- LEGENDA PERFIL:
- Bueiro Projetado
 - Dispositivos Existentes
 - Descida de Água
 - Boca de Saída
 - Caixa Coletora
 - Poste
 - Perfil Terreno Natural
 - Perfil Greide

NOTAS

1. CONFERIR AS MEDIDAS IN-LOCO.

APROVAÇÃO ORGÃO RESPONSÁVEL			
1	REVISÃO GERAL	JUN/18	Mayara Patricia
0	EMIÇÃO DO PROJETO	MAR/18	Mayara Patricia
REV.	MODIFICAÇÃO	DATA	VERIF. APROV.

PREFEITURA MUNICIPAL DE ARAUCÁRIA
ADMINISTRAÇÃO 2017 - 2020

OBRA: **PAVIMENTAÇÃO URBANA** | Av. Pedro Euzébio Lemos - Trecho 03

PRANCHA: PROJETO DE DRENAGEM

ARQUIVO: Projeto Au Pedro Euzébio Lemos_Trecho 03_00-PO_01.dwg

DATA: JUNHO | 2018

REVISÃO: 01

PROPRIETÁRIO: **PREFEITURA MUNICIPAL DE ARAUCÁRIA**
CNPJ: 76.105.535/0001-99

AUTOR DO PROJETO: **GRACIELE GORTE KUHN TONEL**
ENGENHEIRA CIVIL - CREA PR 106.675/D

ASSINATURA:

ESCALA: 1:1000

DESENHO: GRACIELE

SEQUÊNCIA: 13/19