
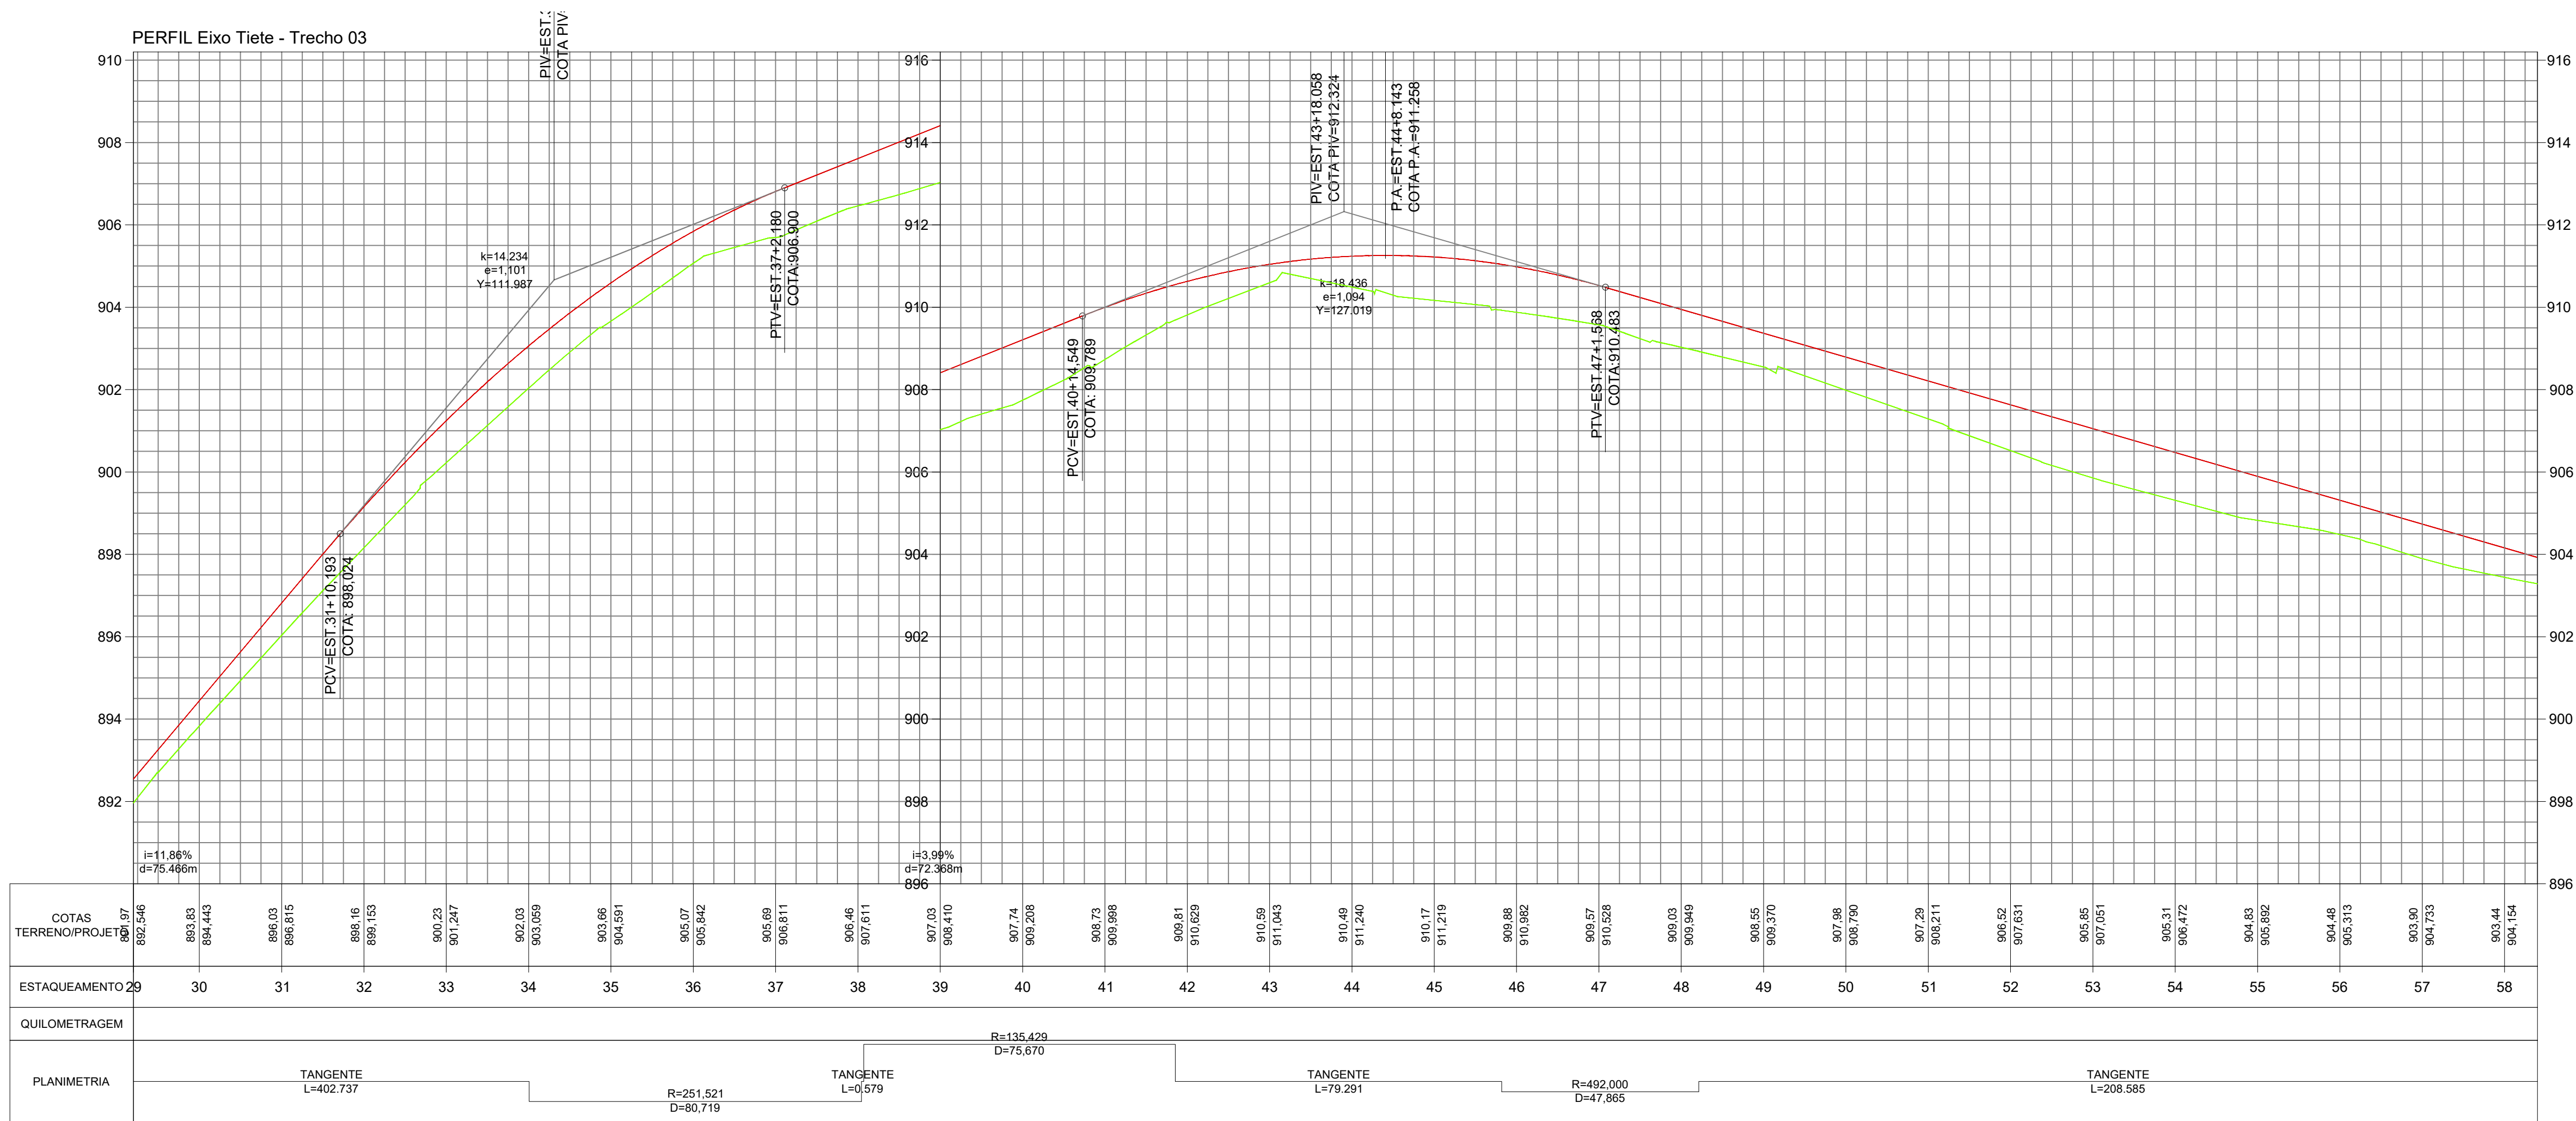


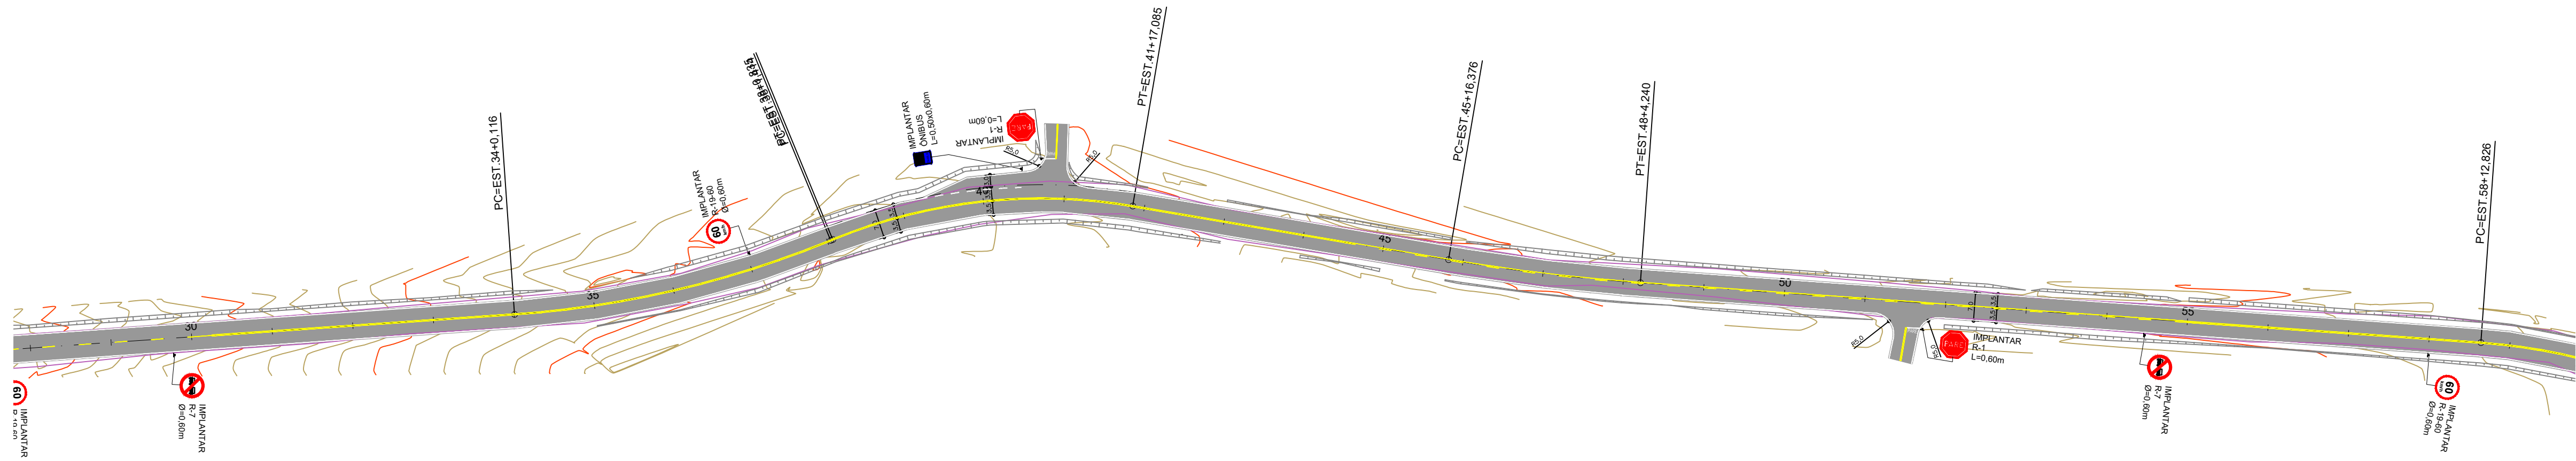

LEGENDA

- Pavimento projetado
- Perfil Terreno Natural
- Perfil Greide
- Rua Existente

NOTAS

- CONFERIR AS MEDIDAS IN-LOCO.

APROVAÇÃO ORGÃO RESPONSÁVEL

PREFEITURA MUNICIPAL DE ARAUCÁRIA
ADMINISTRAÇÃO 2017 - 2020

OBRA: **PAVIMENTAÇÃO URBANA** | Av. Pedro Euzébio Lemos - Trecho 03

PRANCHA: **PROJETO GEOMÉTRICO e SINALIZAÇÃO**

ARQUIVO: Projeto Av. Pedro Euzébio Lemos - Trecho 03_01-FG.dwg
DATA: JUNHO | 2018
REVISÃO: 01

PROPRIETÁRIO: **PREFEITURA MUNICIPAL DE ARAUCÁRIA**
CNPJ: 76.105.535/0001-99

AUTOR DO PROJETO: **GRACIELE GORTE KUHN TONEL**
ENGENHEIRA CIVIL - CREA PR 106.675/D

ASSINATURA: _____

ASSINATURA: _____

ESCALA: 1:1000
DESENHO: GRACIELE
SEQUÊNCIA: 02/15

0	EMISSION DO PROJETO	MAR/18	Mayara	Patricia	
REV.	MODIFICAÇÃO	DATA	VERIF.	APROV.	