


PERFIL Eixo Tiete - Trecho 03

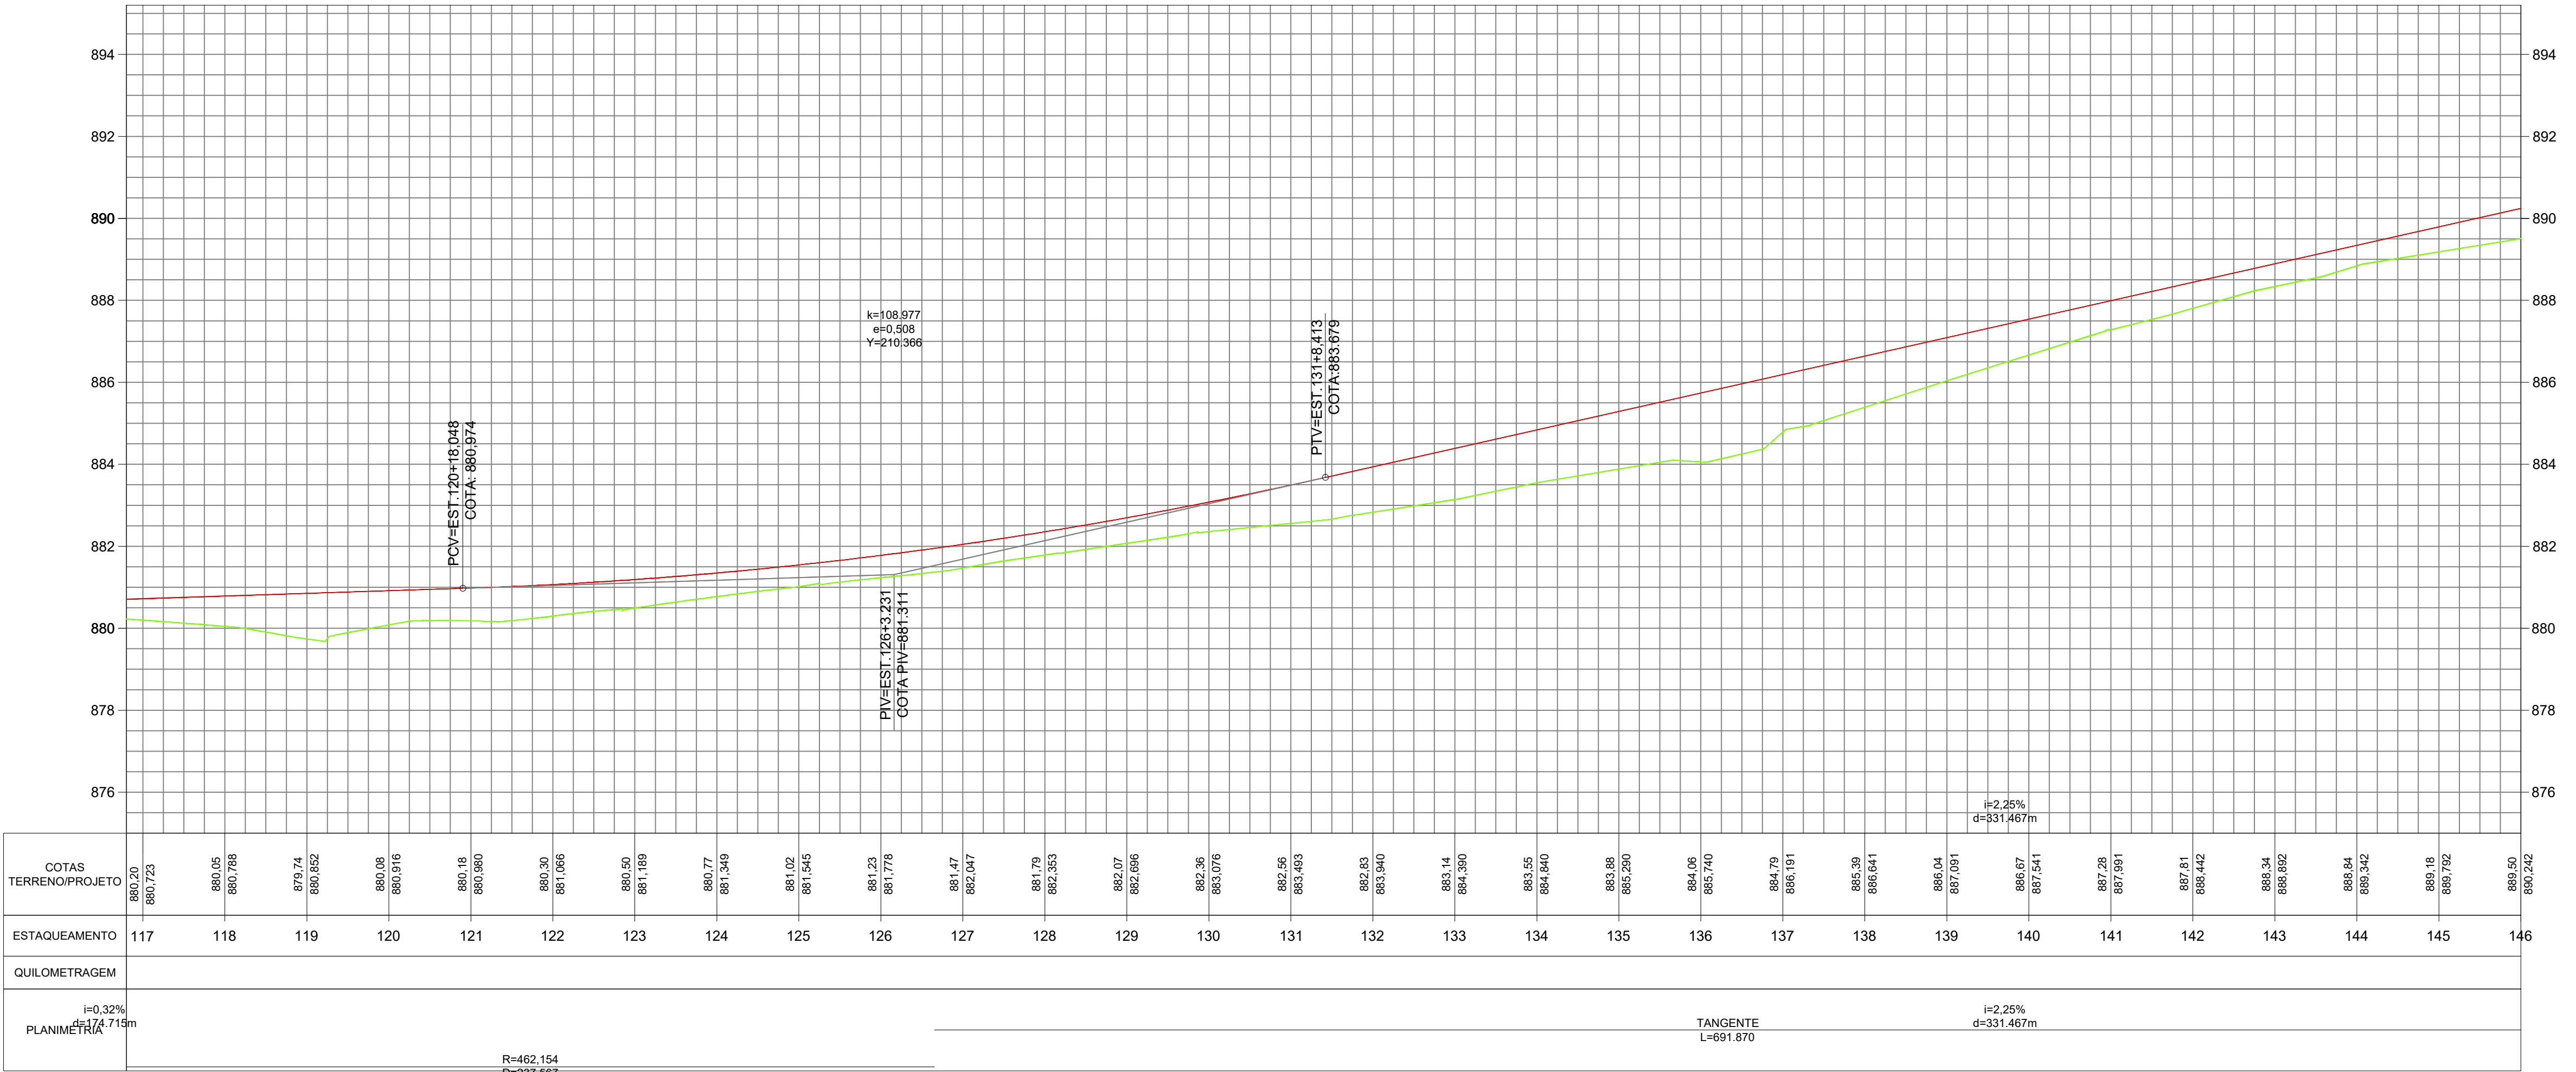

LEGENDA

- Pavimento projetado
- Perfil Terreno Natural
- Perfil Greide
- Rua Existente

NOTAS				APROVAÇÃO ORGÃO RESPONSÁVEL				PREFEITURA MUNICIPAL DE ARAUCÁRIA ADMINISTRAÇÃO 2017 - 2020			
1. CONFERIR AS MEDIDAS IN-LOCO.								OBRA: PAVIMENTAÇÃO URBANA Av. Pedro Euzébio Lemos - Trecho 03			
								PRANCHA: PROJETO GEOMÉTRICO e SINALIZAÇÃO			
								ARQUIVO: Projeto Av. Pedro Euzébio Lemos, Trecho 03_01-FG.dwg		ESCALA: 1:1000	
								DATA: JUNHO 2018		REVISÃO: 01	
								PROPRIETÁRIO: PREFEITURA MUNICIPAL DE ARAUCÁRIA CNPJ: 76.105.535/0001-99		ASSINATURA:	
								AUTOR DO PROJETO: GRACIELE GORTE KUHN TONEL ENGENHEIRA CIVIL - CREA PR 106.675/D		ASSINATURA:	
REV. 0 EMISSÃO DO PROJETO				MAR/18				Mayara		Patrícia	
REV. 1 MODIFICAÇÃO				DATA				VERIF.		APROV.	