


PERFIL Eixo Tiete - Trecho 03

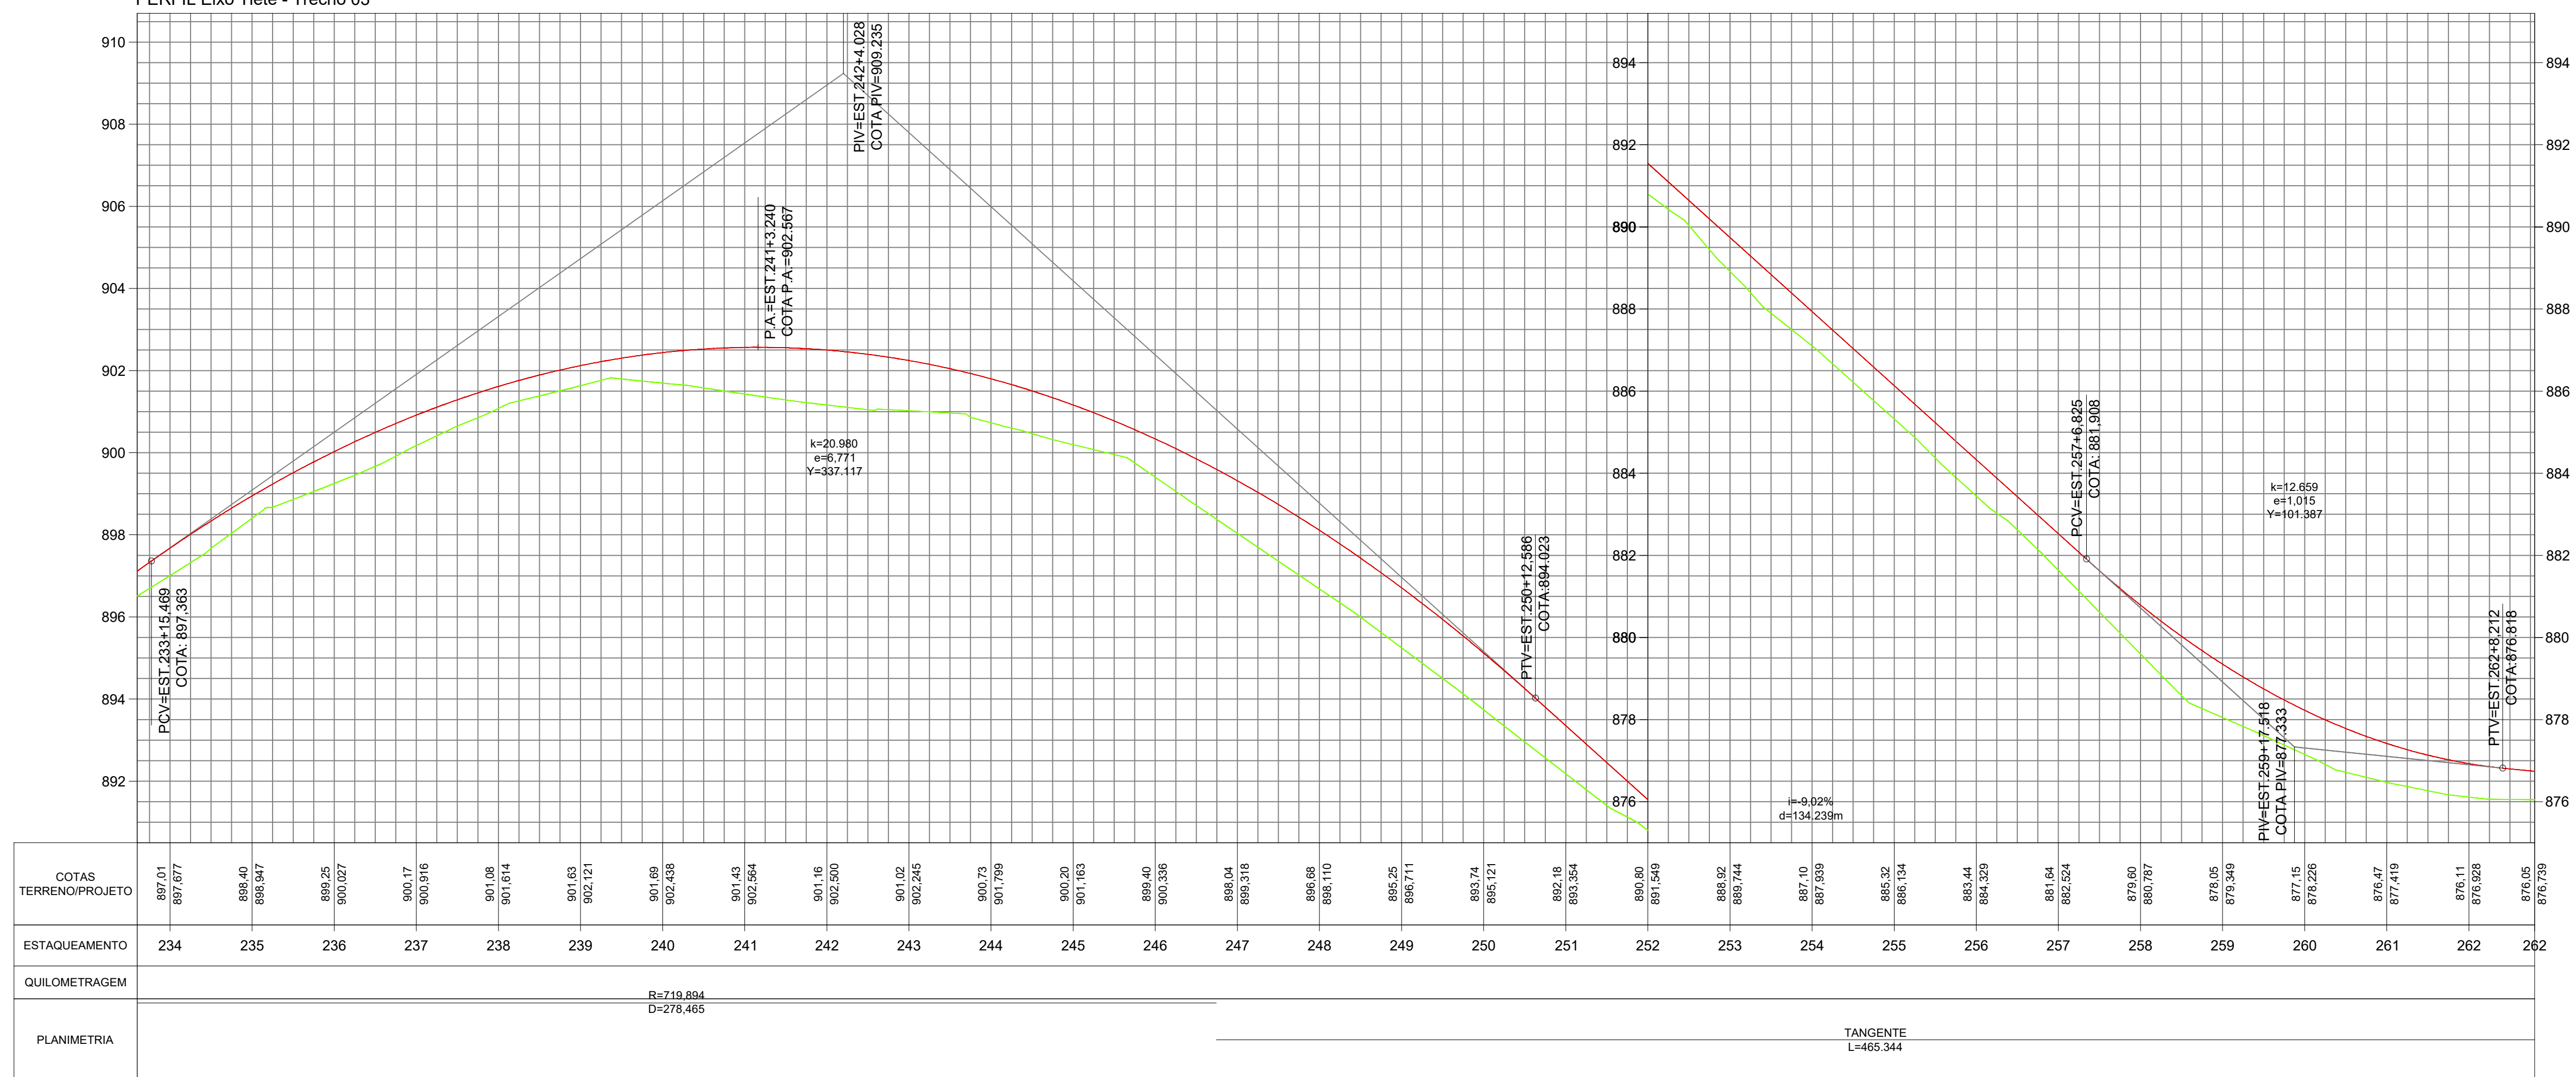

LEGENDA

-  Pavimento projetado
 Perfil Terreno Natural
 Perfil Greide
 Rua Existente

NOTAS

1. CONFERIR AS MEDIDAS IN-LOCO.

APROVAÇÃO ORGÃO RESPONSÁVEL



PREFEITURA MUNICIPAL DE ARAUCÁRIA
ADMINISTRAÇÃO 2017 - 2020

OBRA: **PAVIMENTAÇÃO URBANA** | Av. Pedro Euzébio Lemos - Trecho 03

PRANCHA:
PROJETO GEOMÉTRICO e SINALIZAÇÃO

ARQUIVO: Projeto Av.Pedro Euzébio Lemos_Trecho 03_01-PG.dwg	
DATA: JUNHO 2018	REVISÃO: 01

PROPRIETÁRIO: PREFEITURA MUNICIPAL DE ARAUCÁRIA CNPJ: 76.105.535/0001-99	ASSINATURA:
AUTOR DO PROJETO: GRACIELE GORTE KUHNN TONEL ENGENHEIRA CIVIL - CREA PR 106.675/D	ASSINATURA:

ESCALA: 1:1000
DESENHO: GRACIELE
SEQUENCIA: 09/15

09/15