


PERFIL Eixo Tiete - Trecho 03

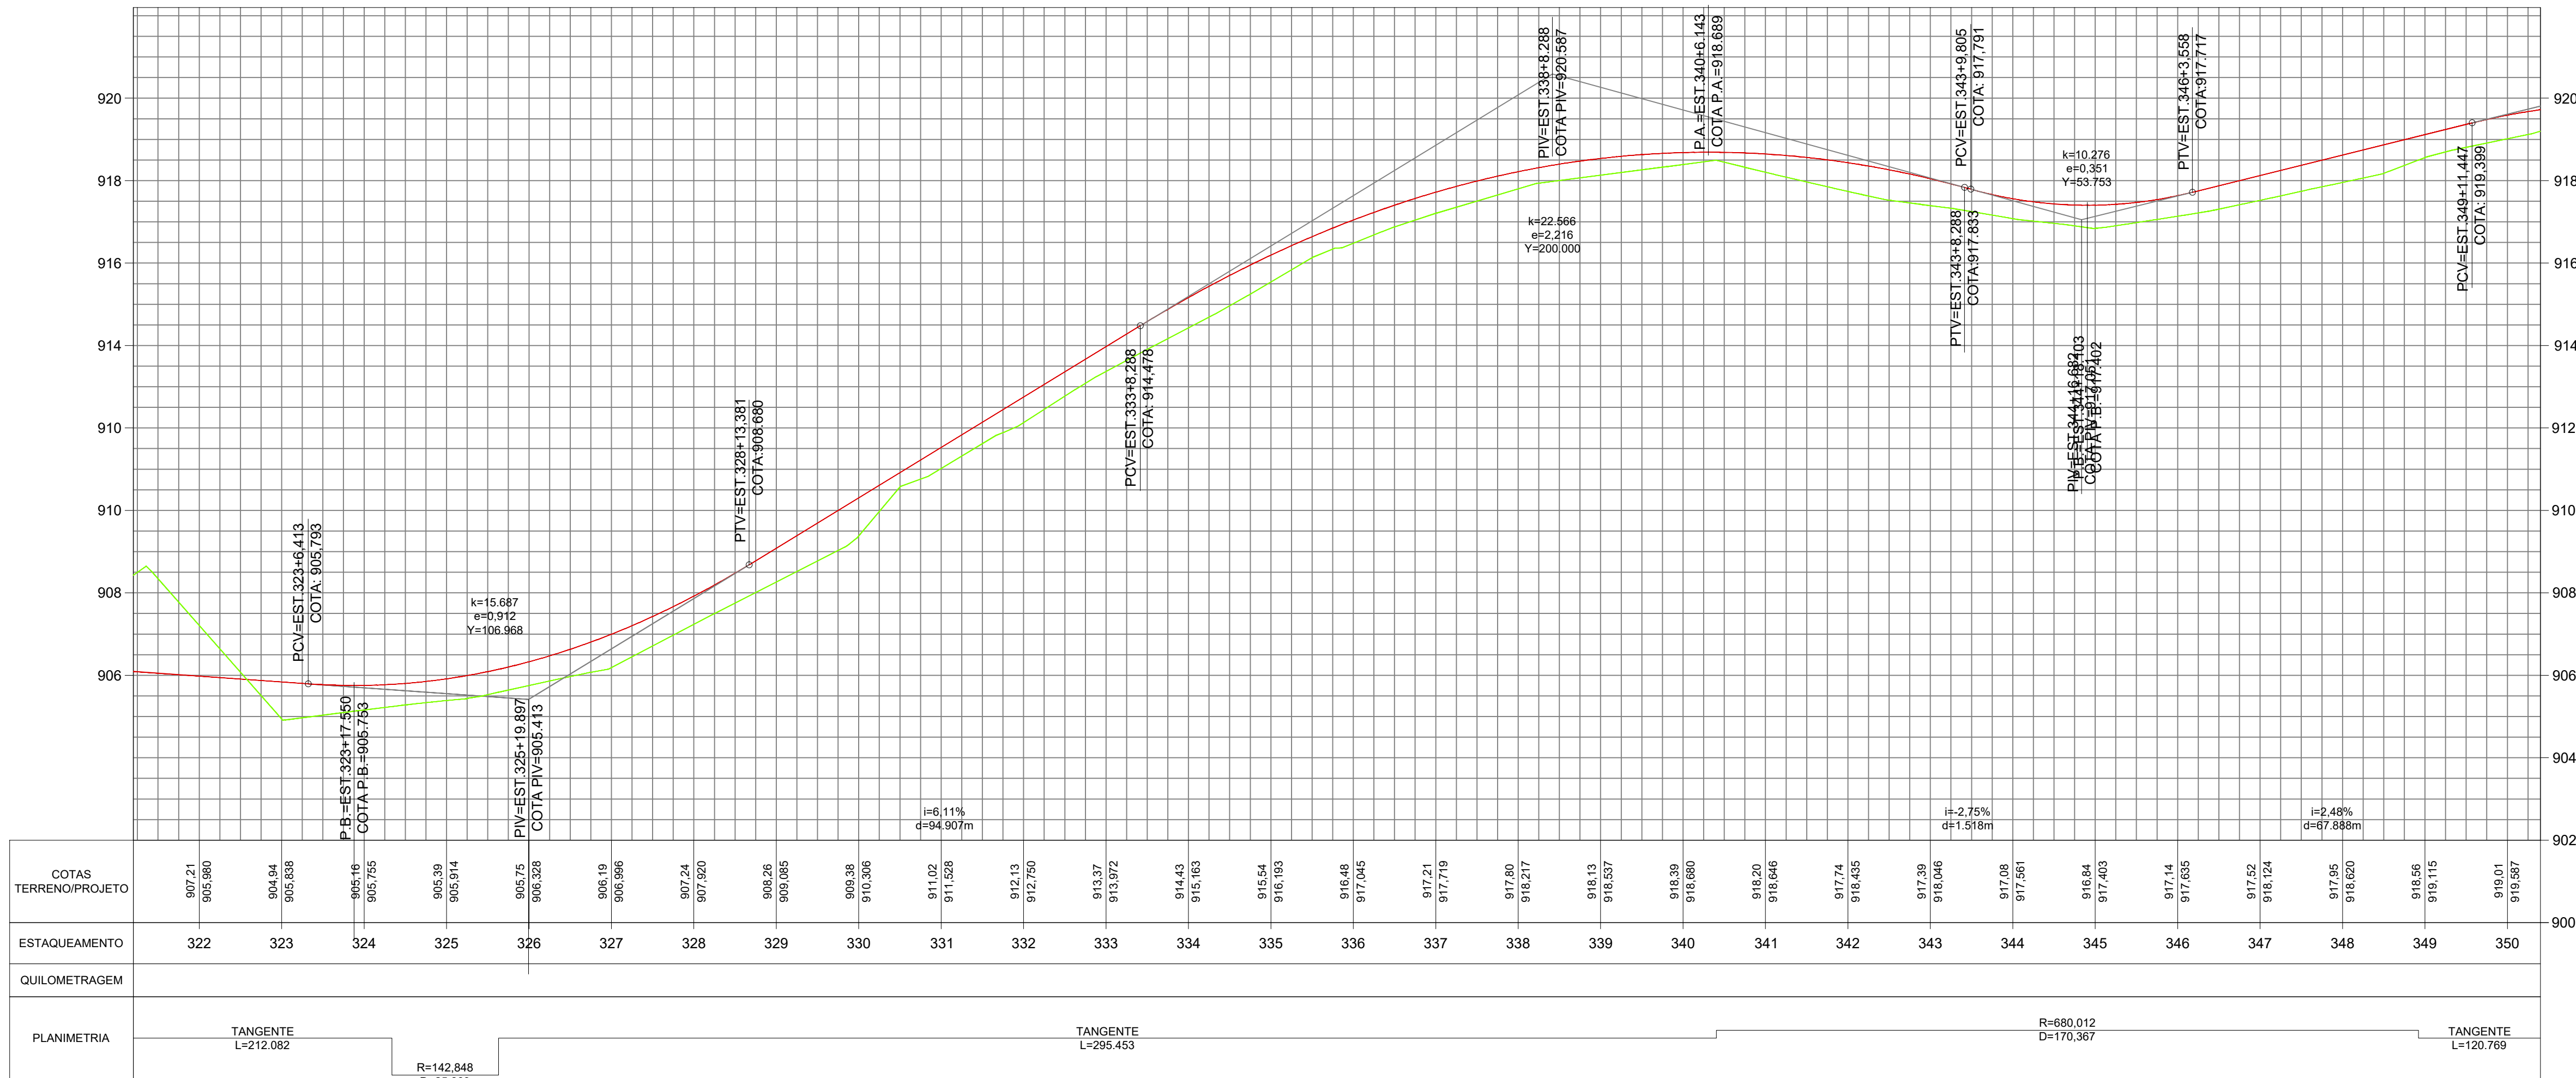

LEGENDA

- Pavimento projetado
- Perfil Terreno Natural
- Perfil Greide
- Rua Existente

NOTAS		APROVAÇÃO ORGÃO RESPONSÁVEL		 PREFEITURA MUNICIPAL DE ARAUCÁRIA ADMINISTRAÇÃO 2017 - 2020	
1. CONFERIR AS MEDIDAS IN-LOCO.				OBRA: PAVIMENTAÇÃO URBANA Av. Pedro Euzébio Lemos - Trecho 03	
				PRANCHA: PROJETO GEOMÉTRICO e SINALIZAÇÃO	
				ARQUIVO: Projeto Av. Pedro Euzébio Lemos, Trecho 03_01-FG.dwg	
				DATA: JUNHO 2018	
				REVISÃO: 01	
				PROPRIETÁRIO: PREFEITURA MUNICIPAL DE ARAUCÁRIA CNPJ: 76.105.535/0001-99	
				ASSINATURA:	
				AUTOR DO PROJETO: GRACIELE GORTE KUHN TONEL ENGENHEIRA CIVIL - CREA PR 106.675/D	
				ASSINATURA:	
				ESCALA: 1:1000	
				DESENHO: GRACIELE	
				SEQUÊNCIA: 12	
				15	