
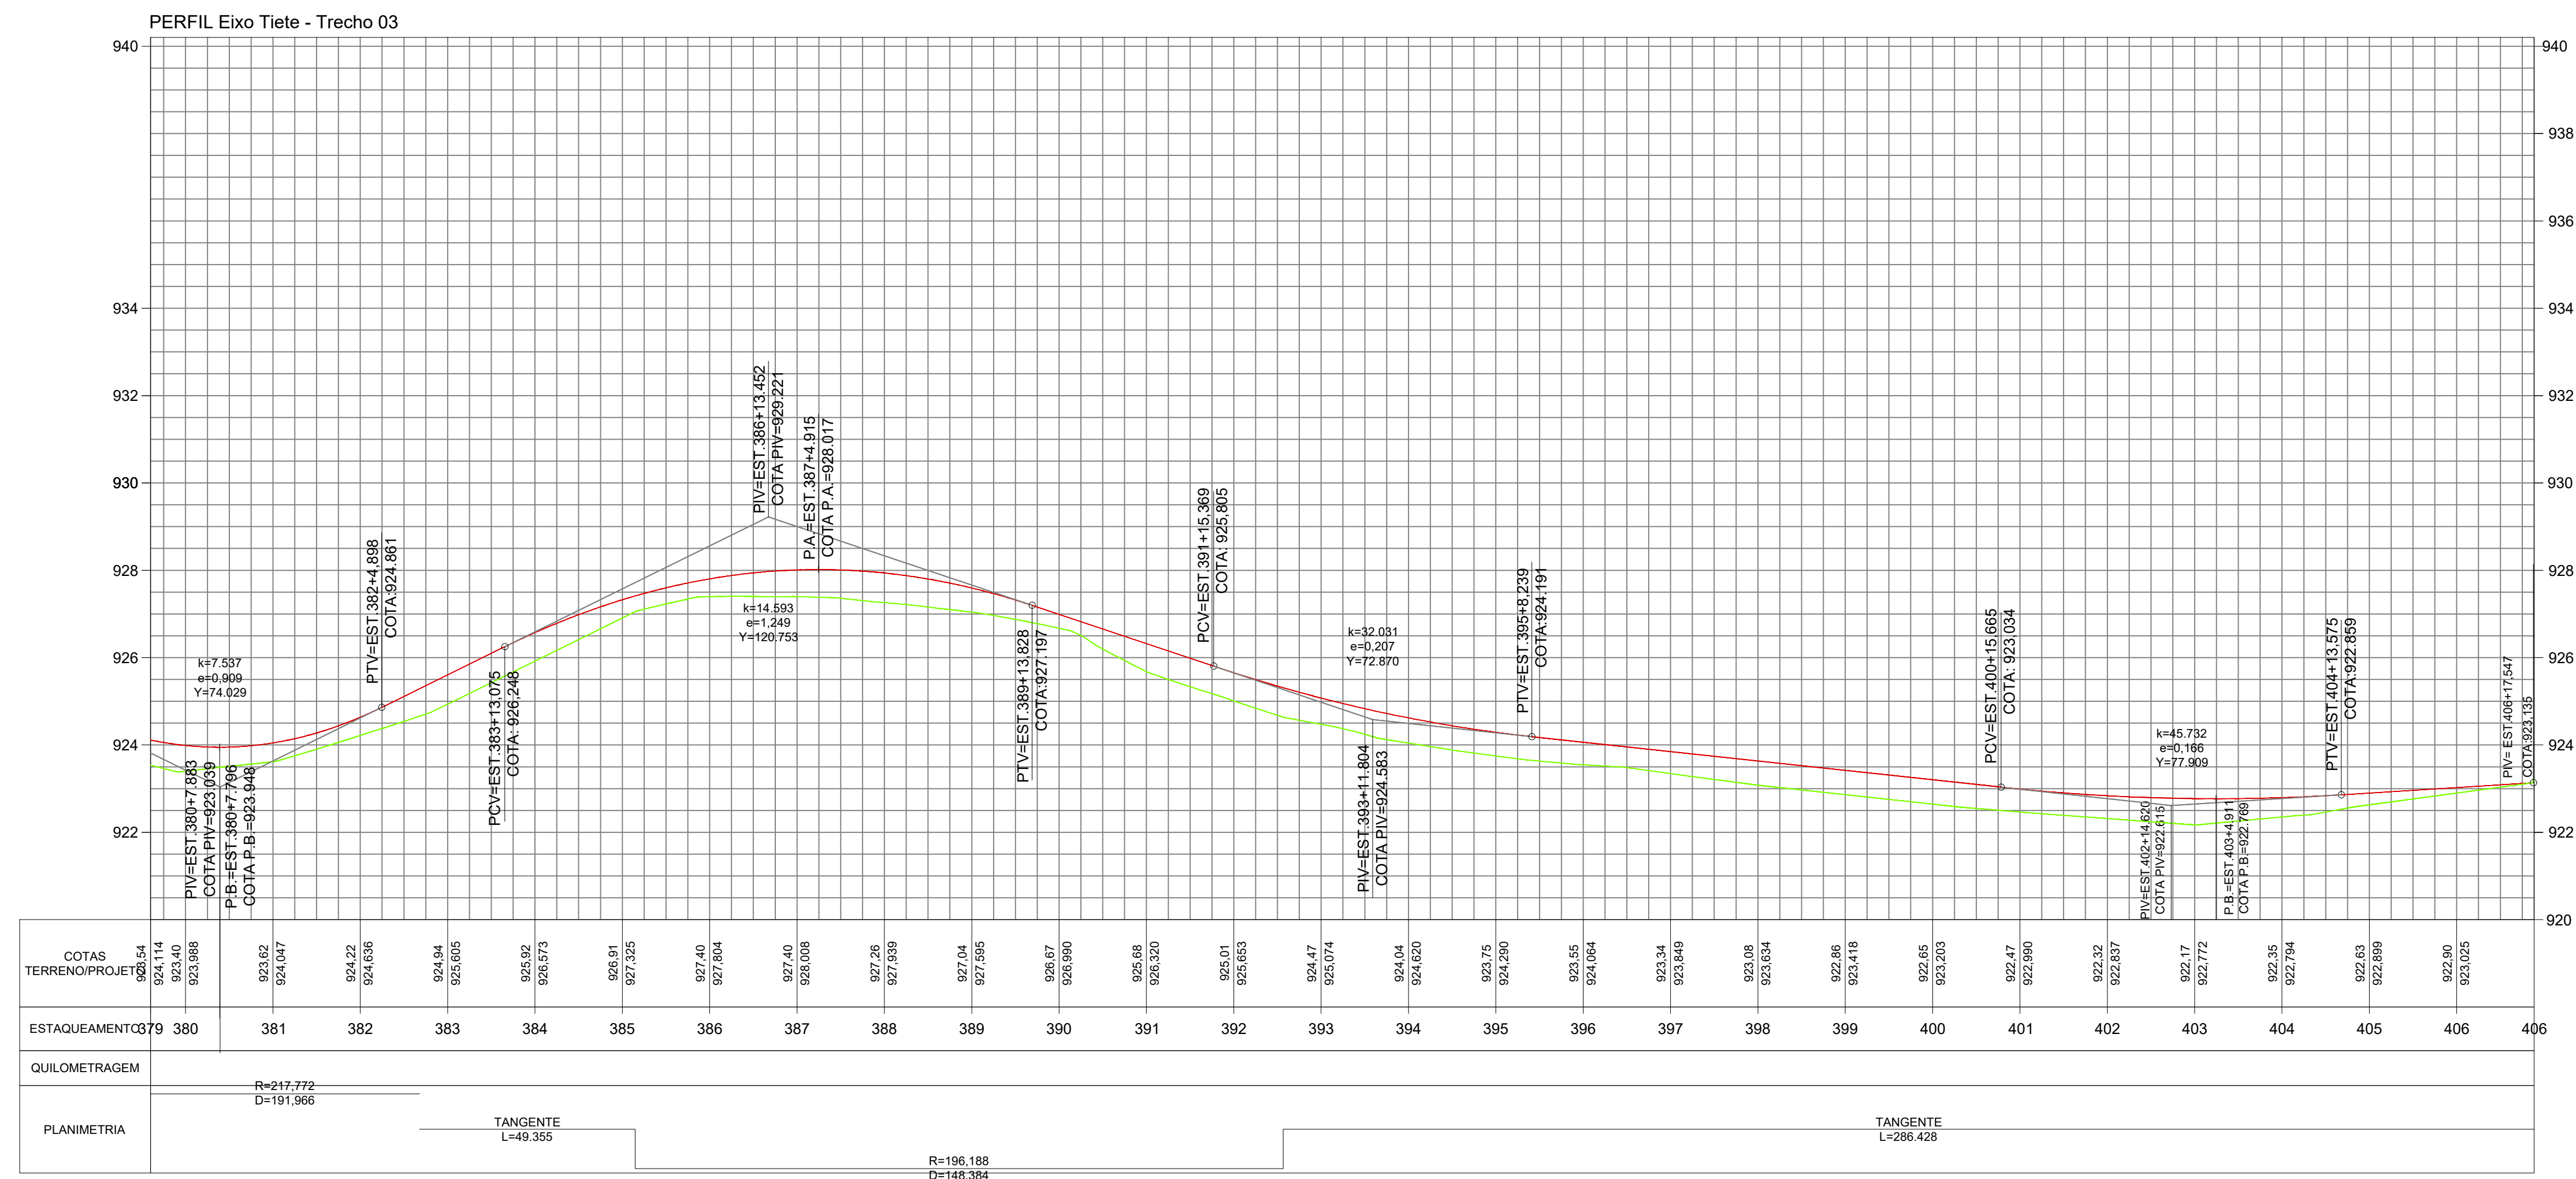


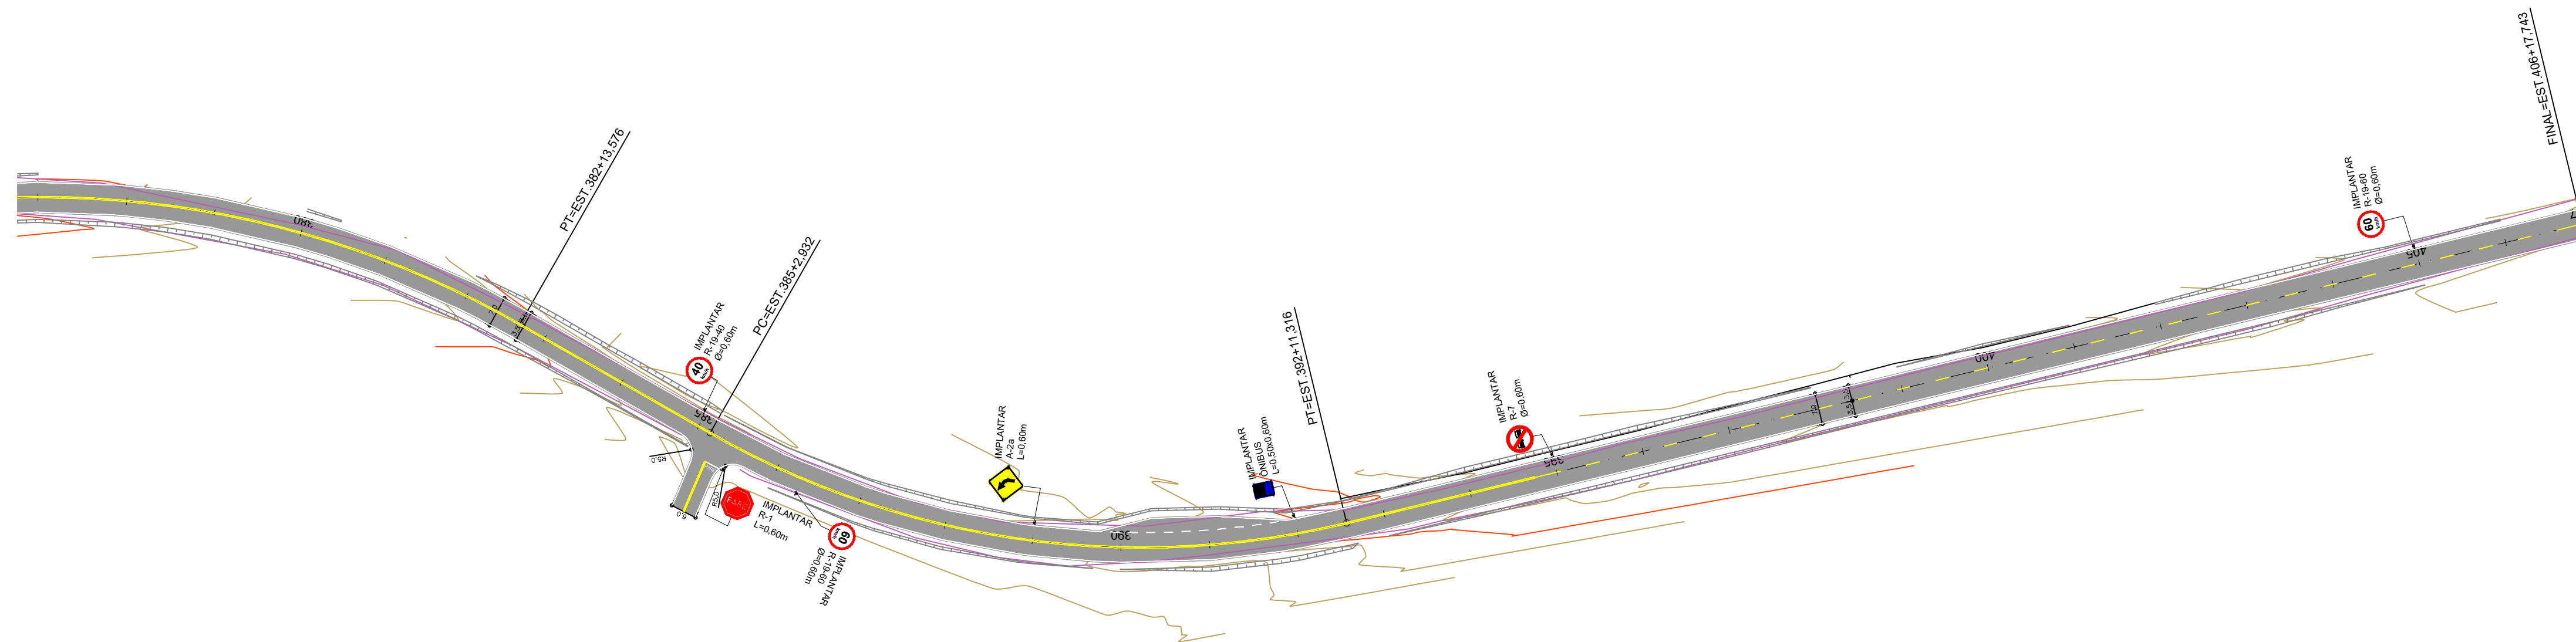

## LEGENDA

-  Pavimento projetado  
 Perfil Terreno Natural  
 Perfil Greide  
 Rua Existente

## NOTAS

1. CONFERIR AS MEDIDAS IN-LOCO.

## APROVAÇÃO ORGÃO RESPONSÁVEL



**PREFEITURA MUNICIPAL DE ARAUCÁRIA**  
ADMINISTRAÇÃO 2017 - 2020

OBRA: **PAVIMENTAÇÃO URBANA** | Av. Pedro Euzébio Lemos - Trecho 03

PRANCHA:  
PROJETO GEOMÉTRICO e SINALIZAÇÃO

|                                                                |                |
|----------------------------------------------------------------|----------------|
| ARQUIVO:<br>Projeto Av.Pedro Euzébio Lemos_Trecho 03_01-PG.dwg |                |
| DATA:<br>JUNHO   2018                                          | REVISÃO:<br>01 |

|                                                                                                |             |
|------------------------------------------------------------------------------------------------|-------------|
| PROPRIETÁRIO:<br><b>PREFEITURA MUNICIPAL DE ARAUCÁRIA</b><br>CNPJ: 76.105.535/0001-99          | ASSINATURA: |
| AUTOR DO PROJETO:<br><b>GRACIELE GORTE KUHNN TONEL</b><br>ENGENHEIRA CIVIL - CREA PR 106.675/D | ASSINATURA: |

|            |          |
|------------|----------|
| ESCALA:    | 1:1000   |
| DESENHO:   | GRACIELE |
| SEQUENCIA: |          |

14/15