
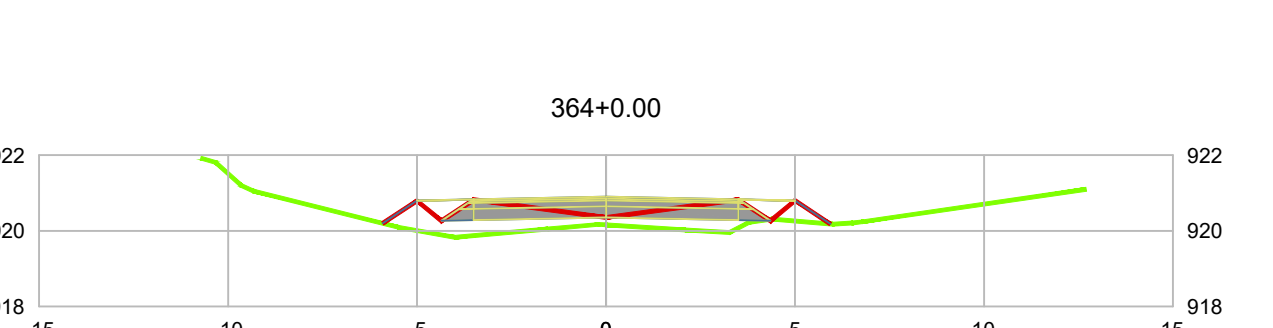
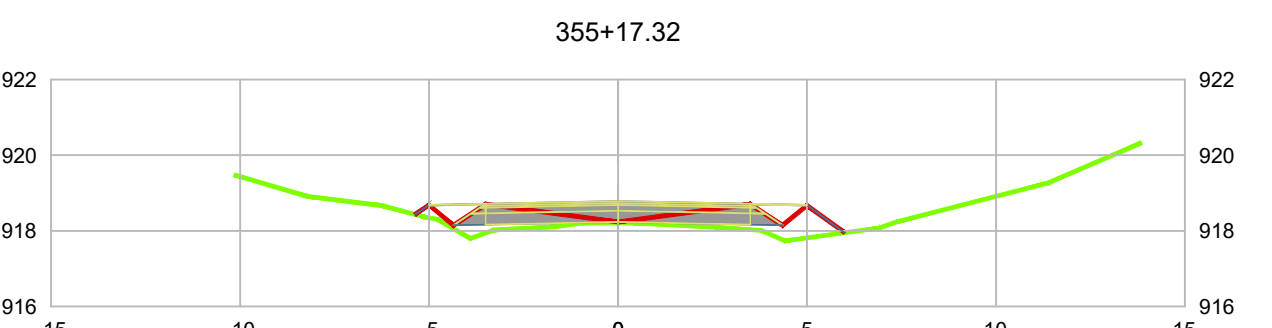
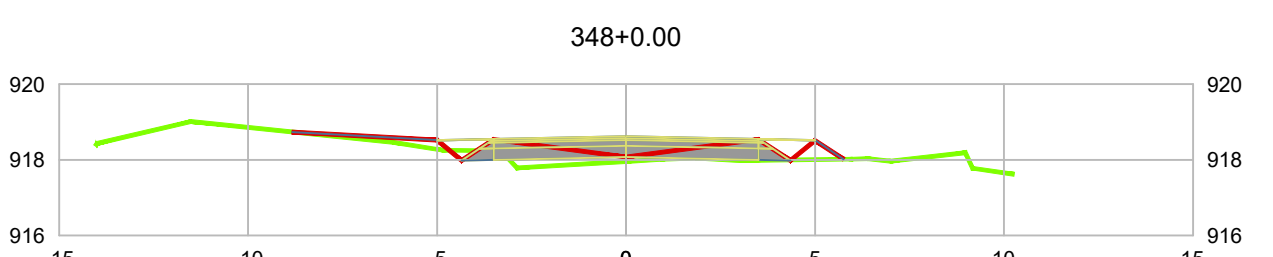
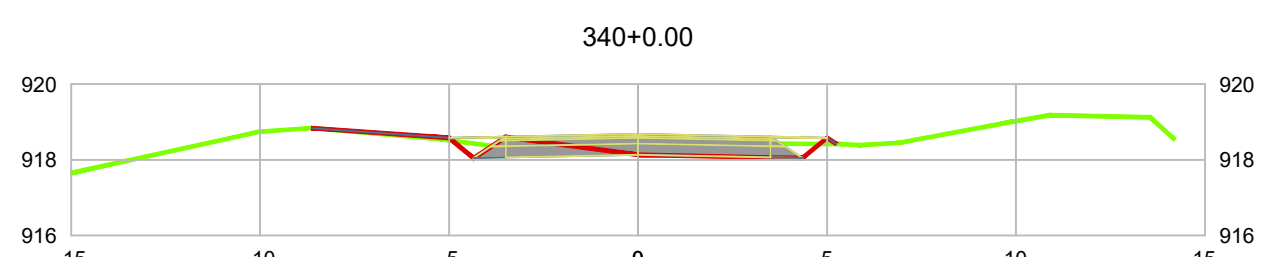
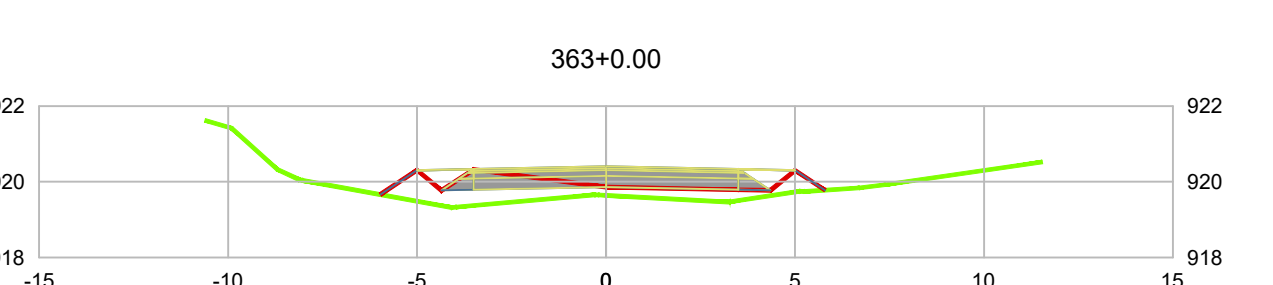
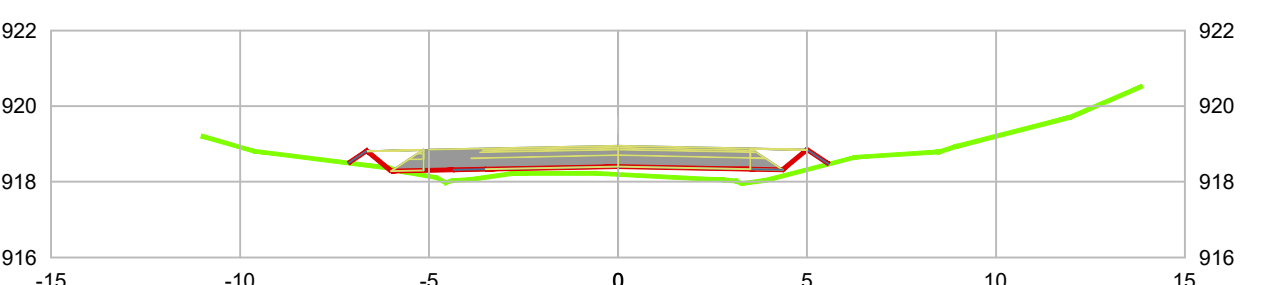
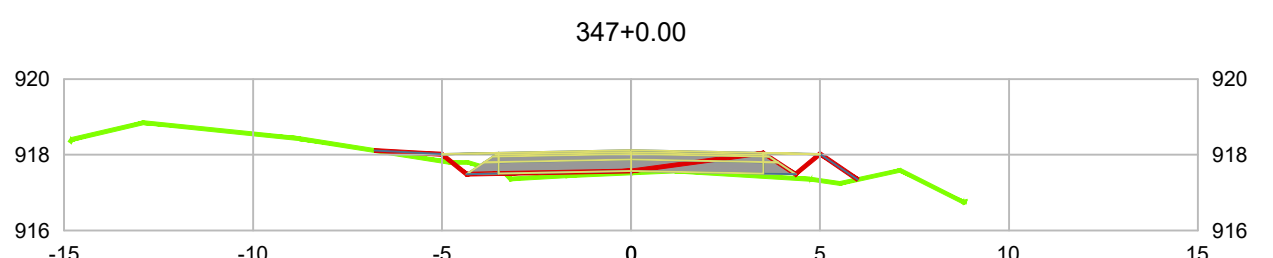
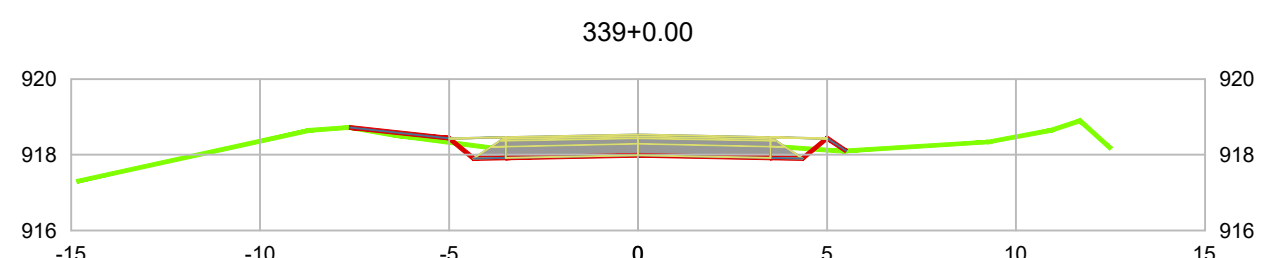
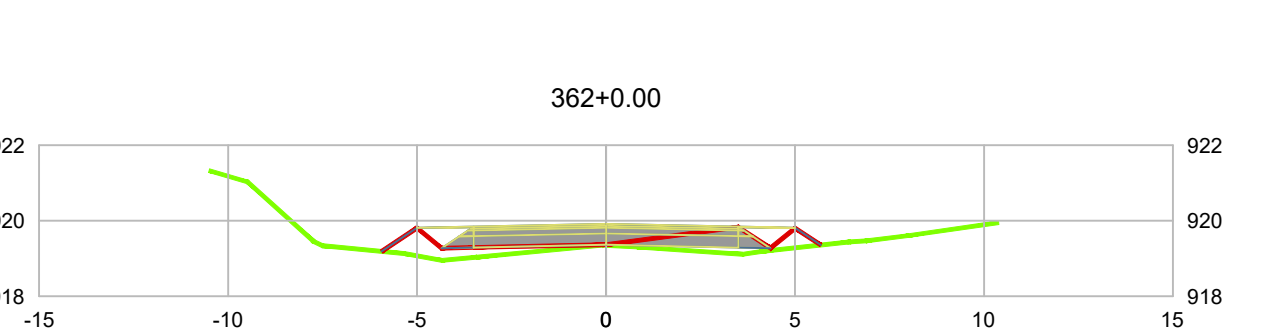
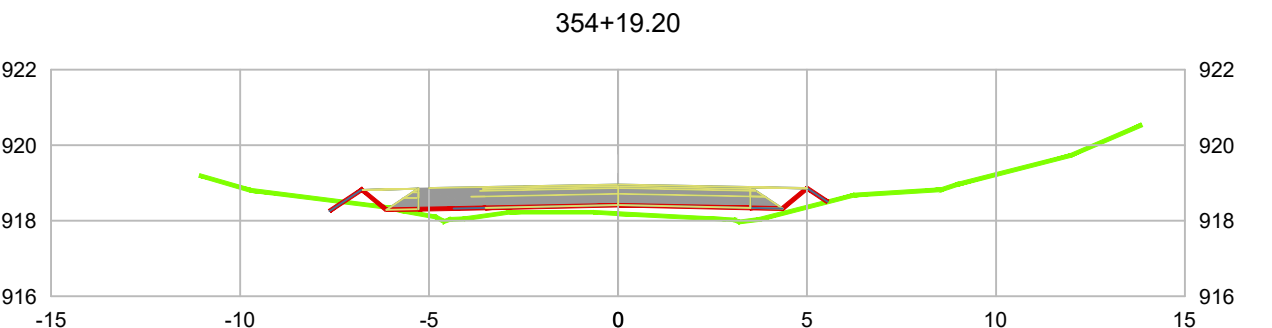
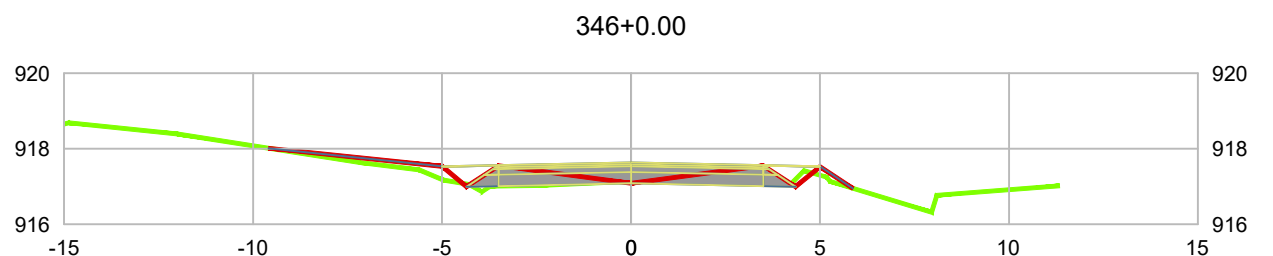
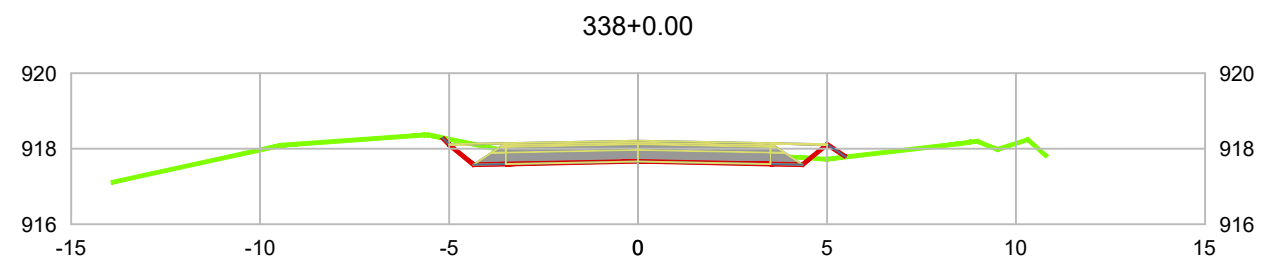
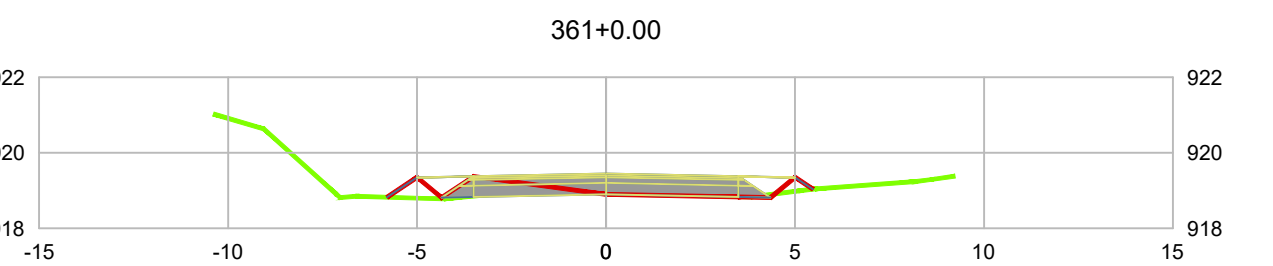
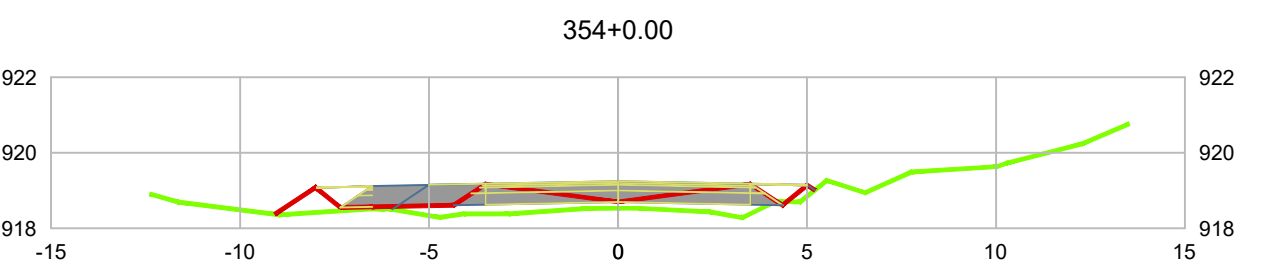
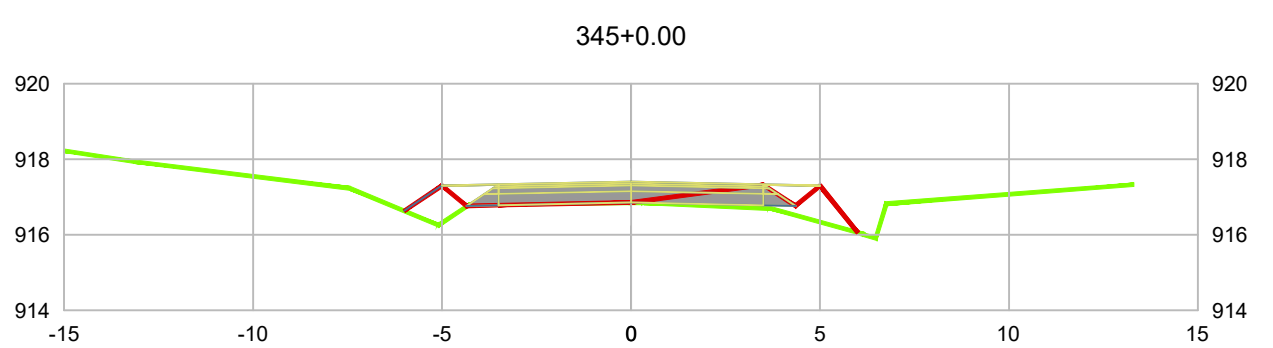
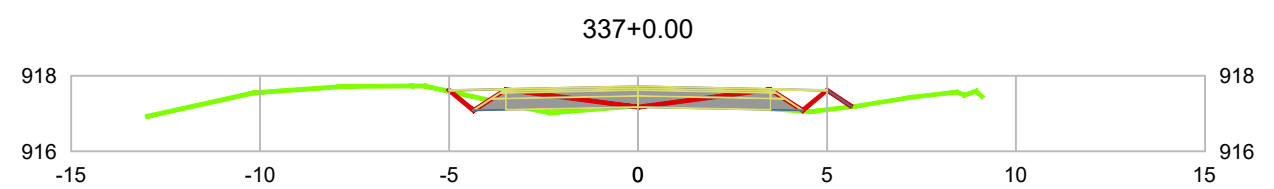
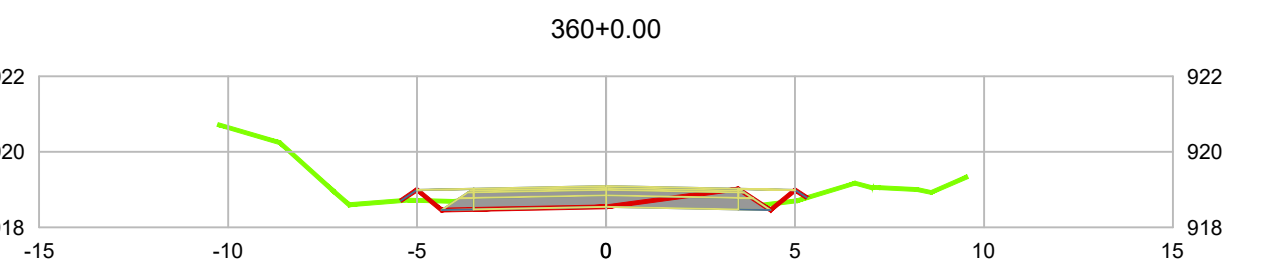
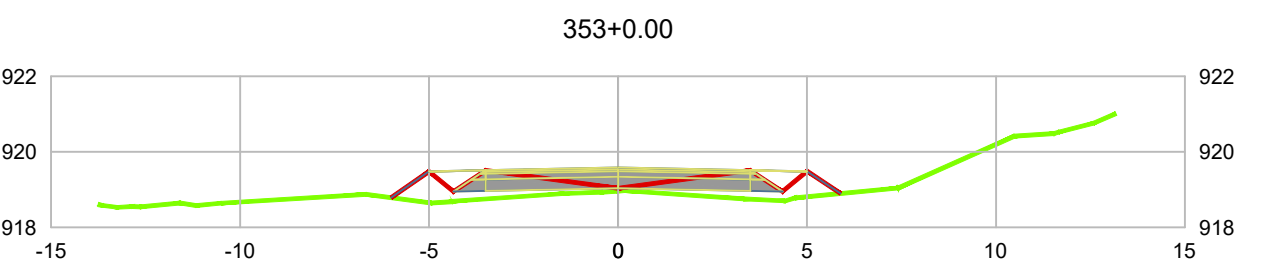
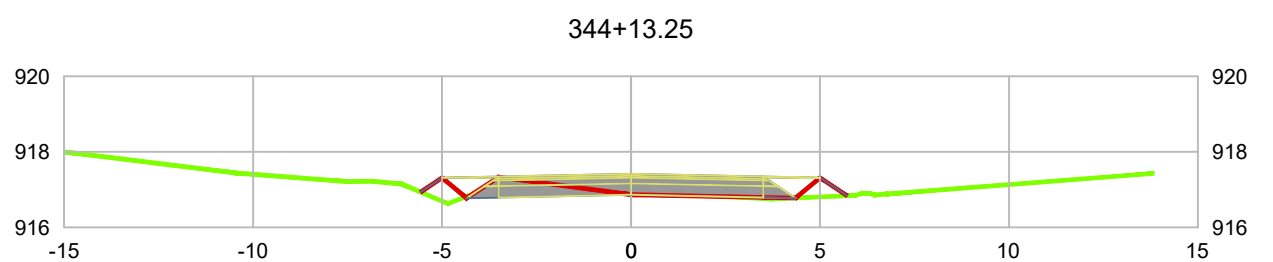
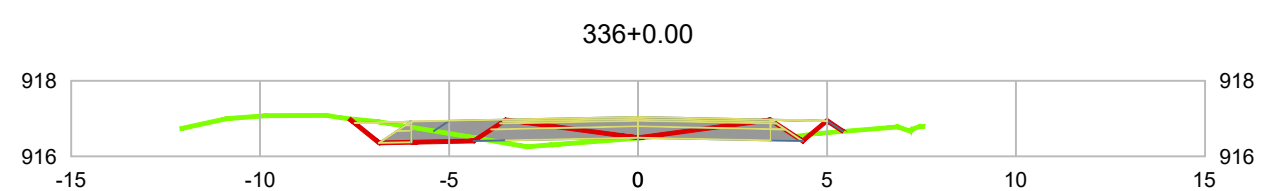
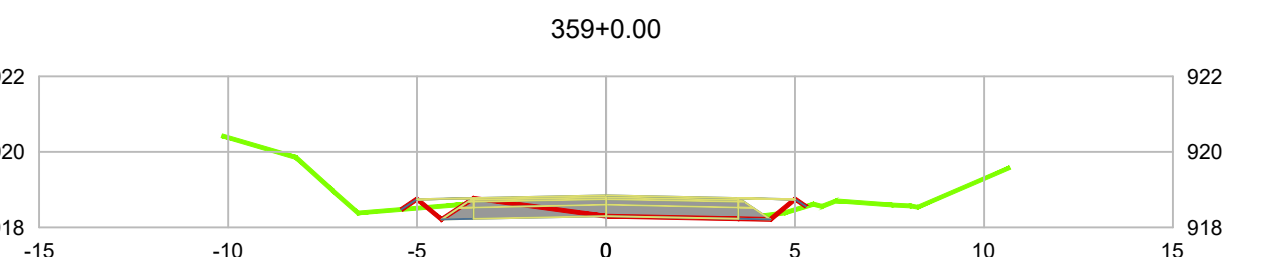
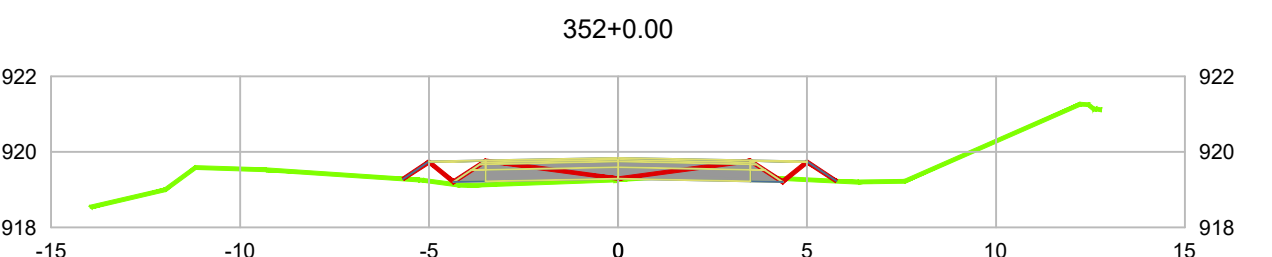
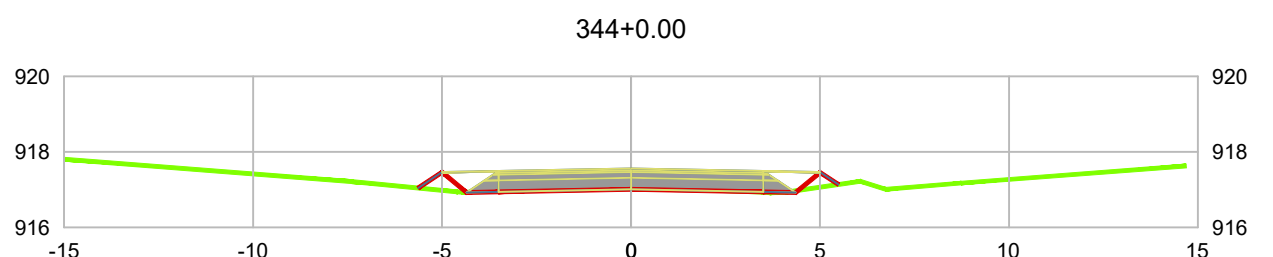
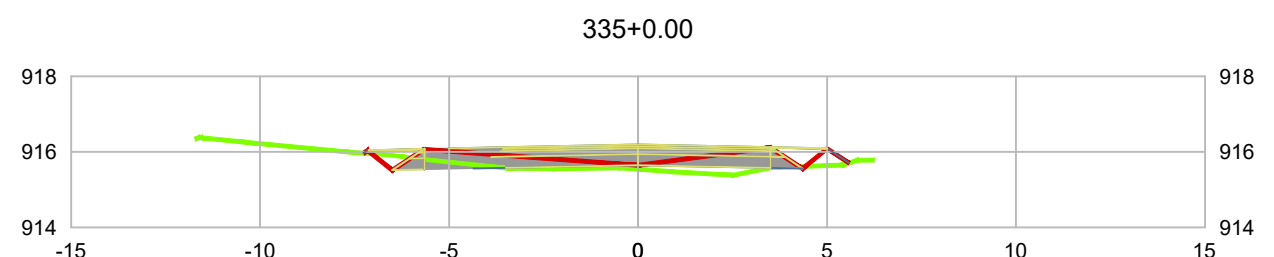
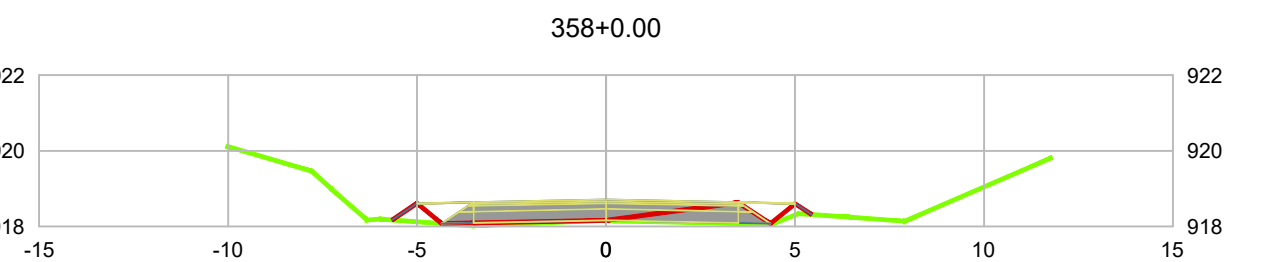
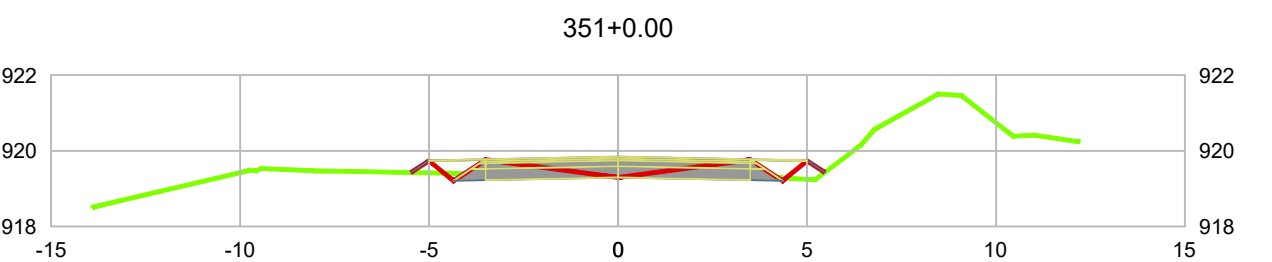
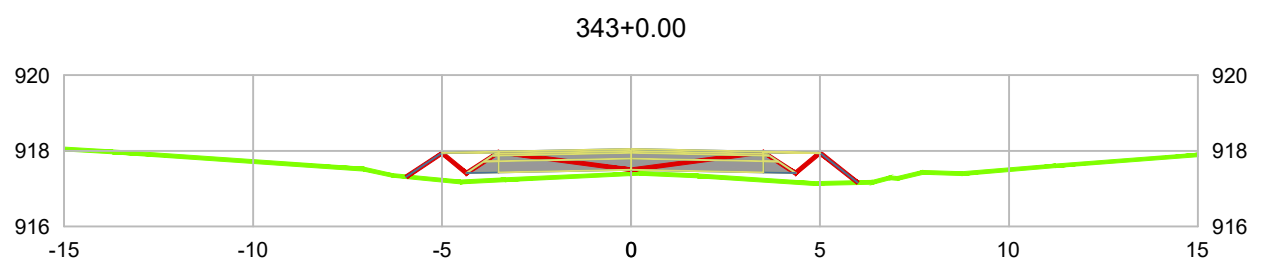
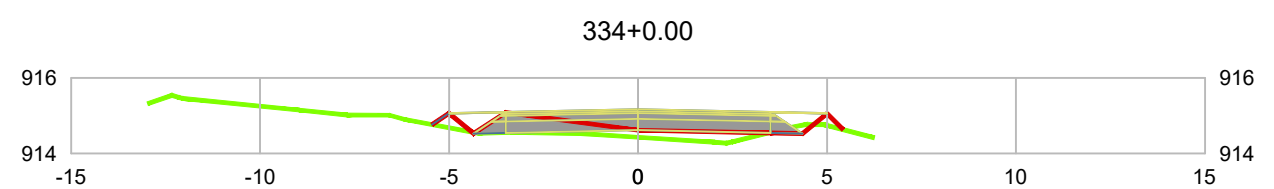
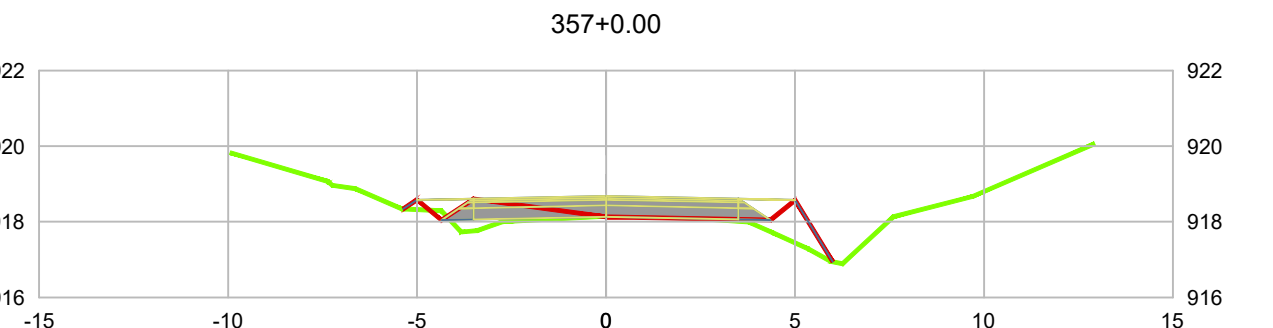
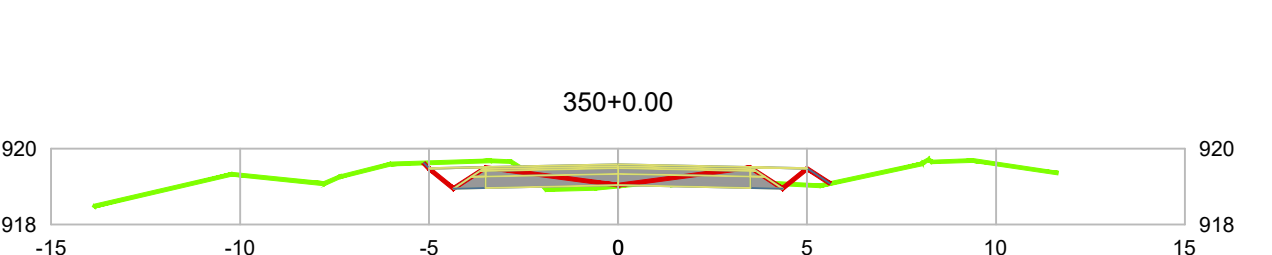
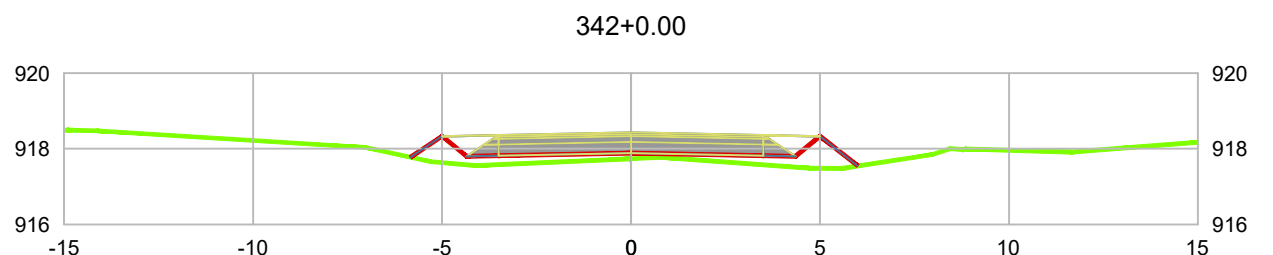
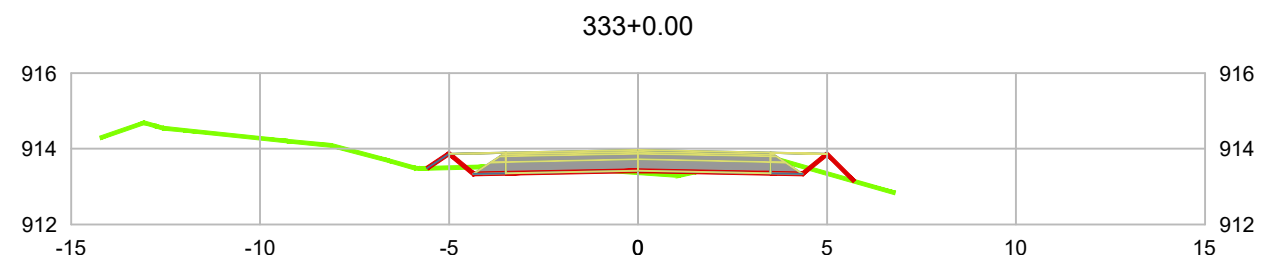
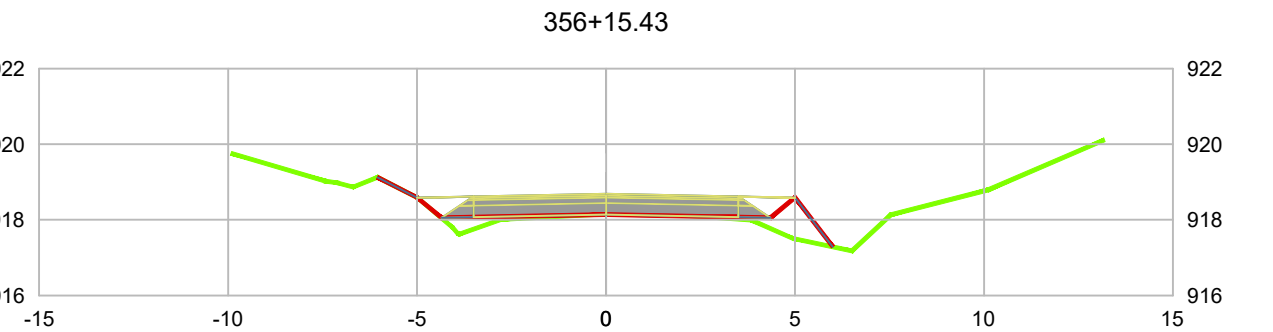
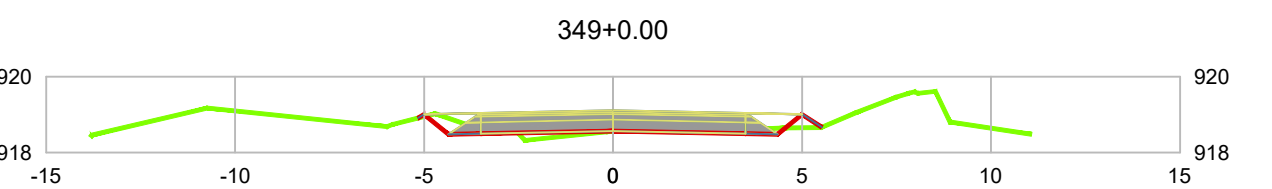
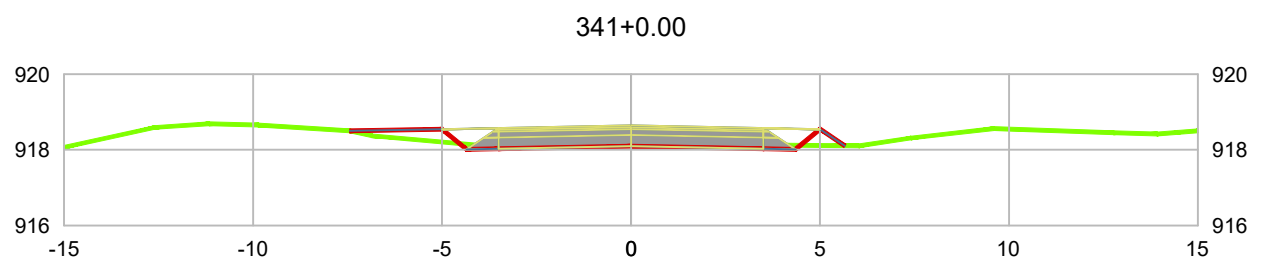
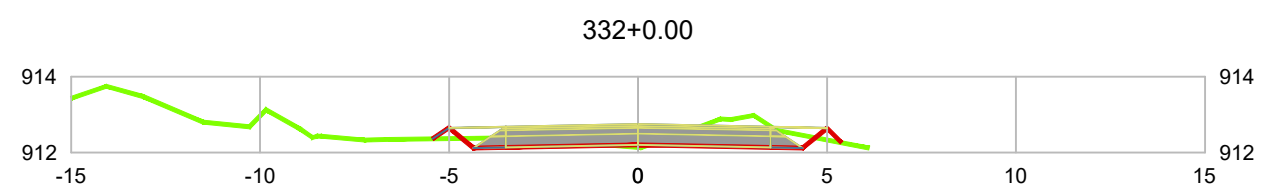
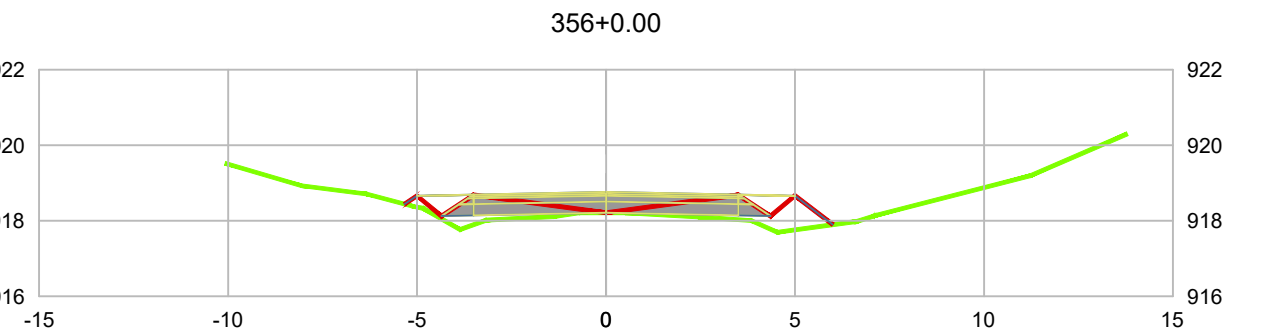
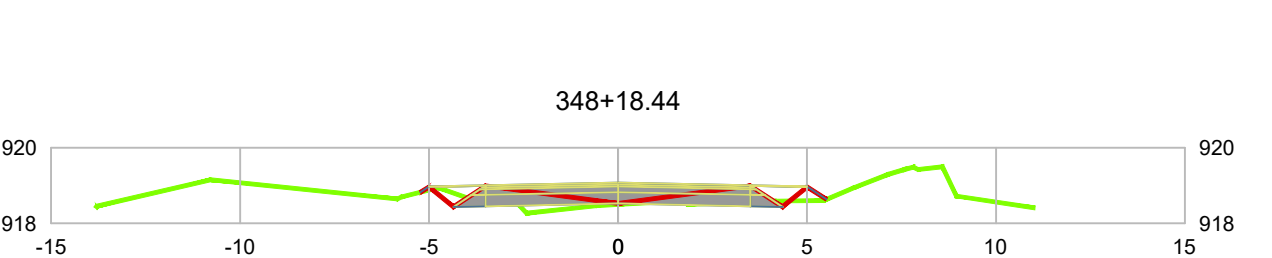
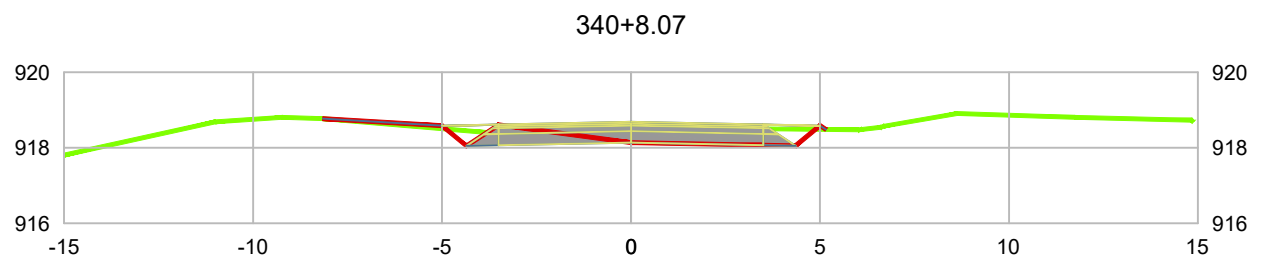


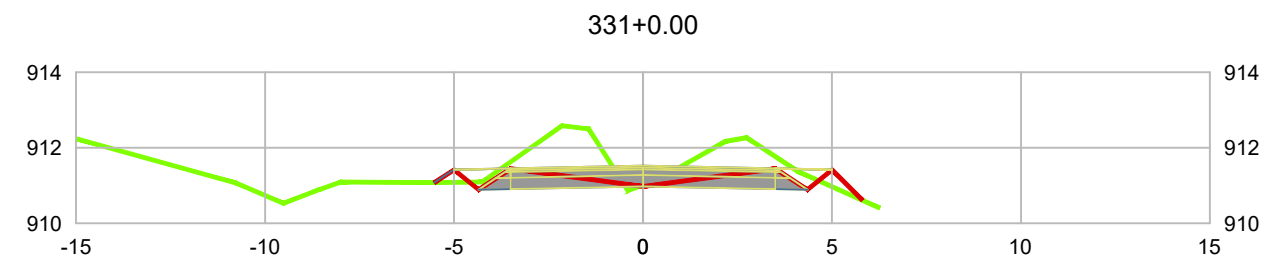

Terreno Natural
Cota Terraplenagem

NOTAS

1. CONFERIR AS MEDIDAS IN-LOCO.

APROVAÇÃO ÓRGÃO RESPONSÁVEL

0	EMIÇÃO DO PROJETO	MAI/18	Mayara	Patrícia	
REV.	MODIFICAÇÃO	DATA	VERIF.	APROV.	

PREFEITURA MUNICIPAL DE ARAUCÁRIA
ADMINISTRAÇÃO 2017 - 2020

OBRA:
PAVIMENTAÇÃO URBANA | Av. Pedro Euzébio Lemos - Trecho 03

PRANCHA:
PROJETO TERRAPLENAGEM - SEÇÕES TRANSVERSAIS

ARQUIVO:
Projeto Av. Pedro Euzébio Lemos_Trecho 03_Seções Transversais.dwg
DATA: Maio | 2018
REVISÃO: 02

PROPRIETÁRIO:
PREFEITURA MUNICIPAL DE ARAUCÁRIA
CNPJ: 76.105.535/0001-99

AUTOR DO PROJETO:
GRACIELE GORTE KUHN TONEL
ENGENHEIRA CIVIL - CREA PR 106.675/D

ASSINATURA: _____

ESCALA: 1:200
DESENHO: GRACIELE
SEQUÊNCIA: 11/13