


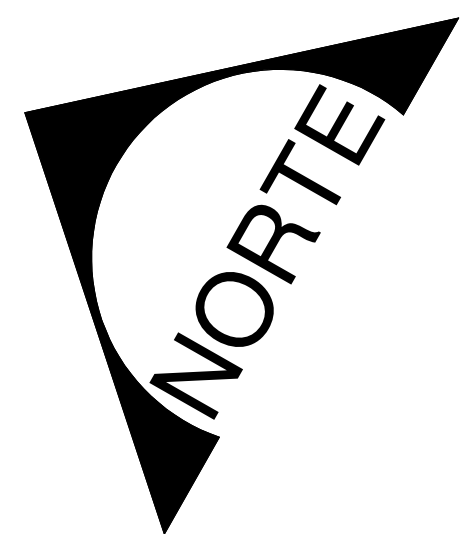

QUADRA A
LOTE 2

3878



JARDIM
A=989,58m²
GRAMA

LOTE 7

LOTE 5

RECUO OBRIGATÓRIO 5,00m

IMPLANTAÇÃO
Esc.: 1/100

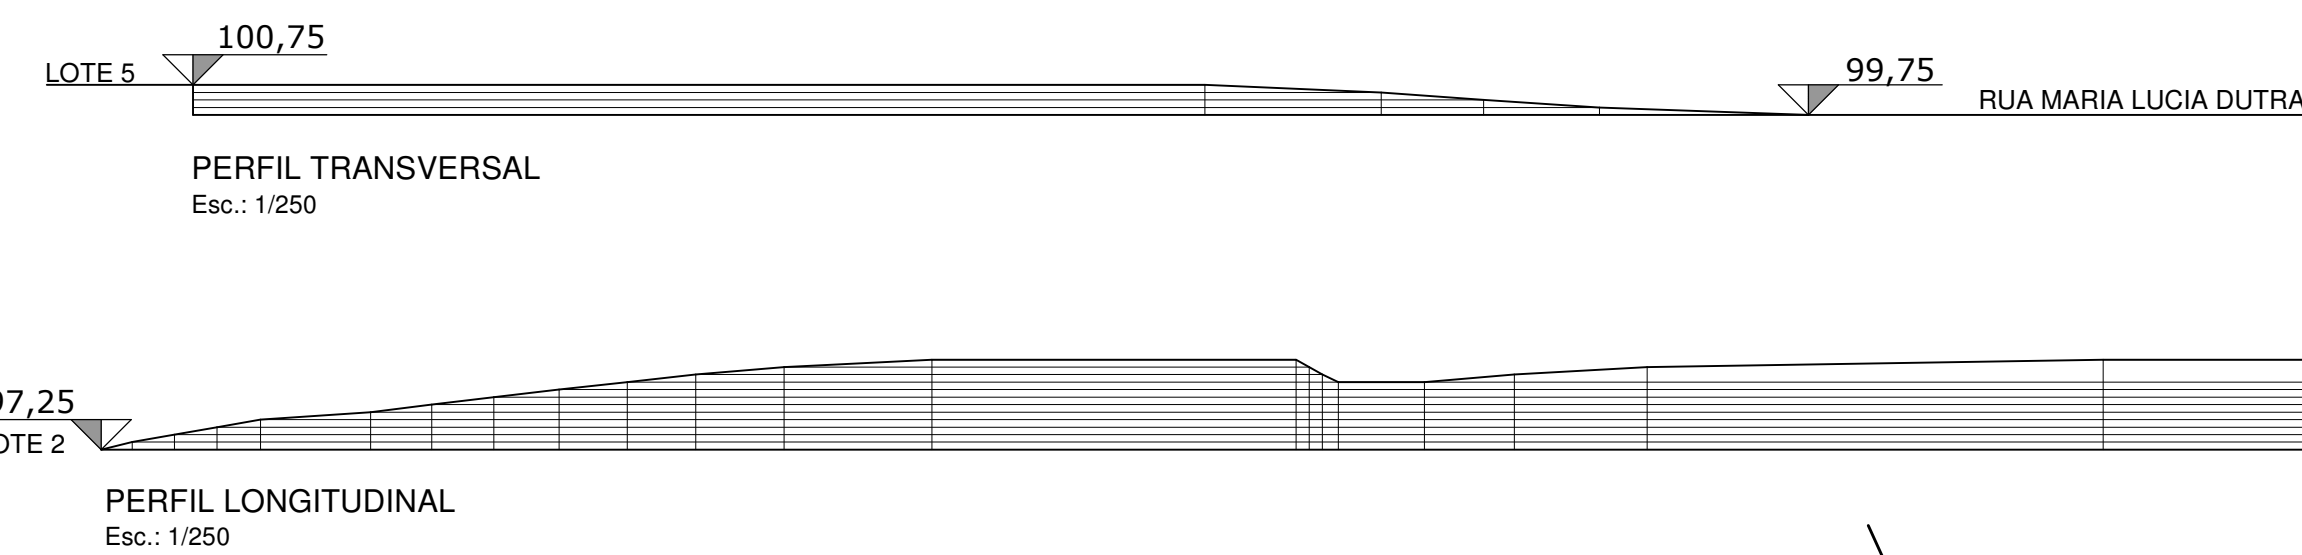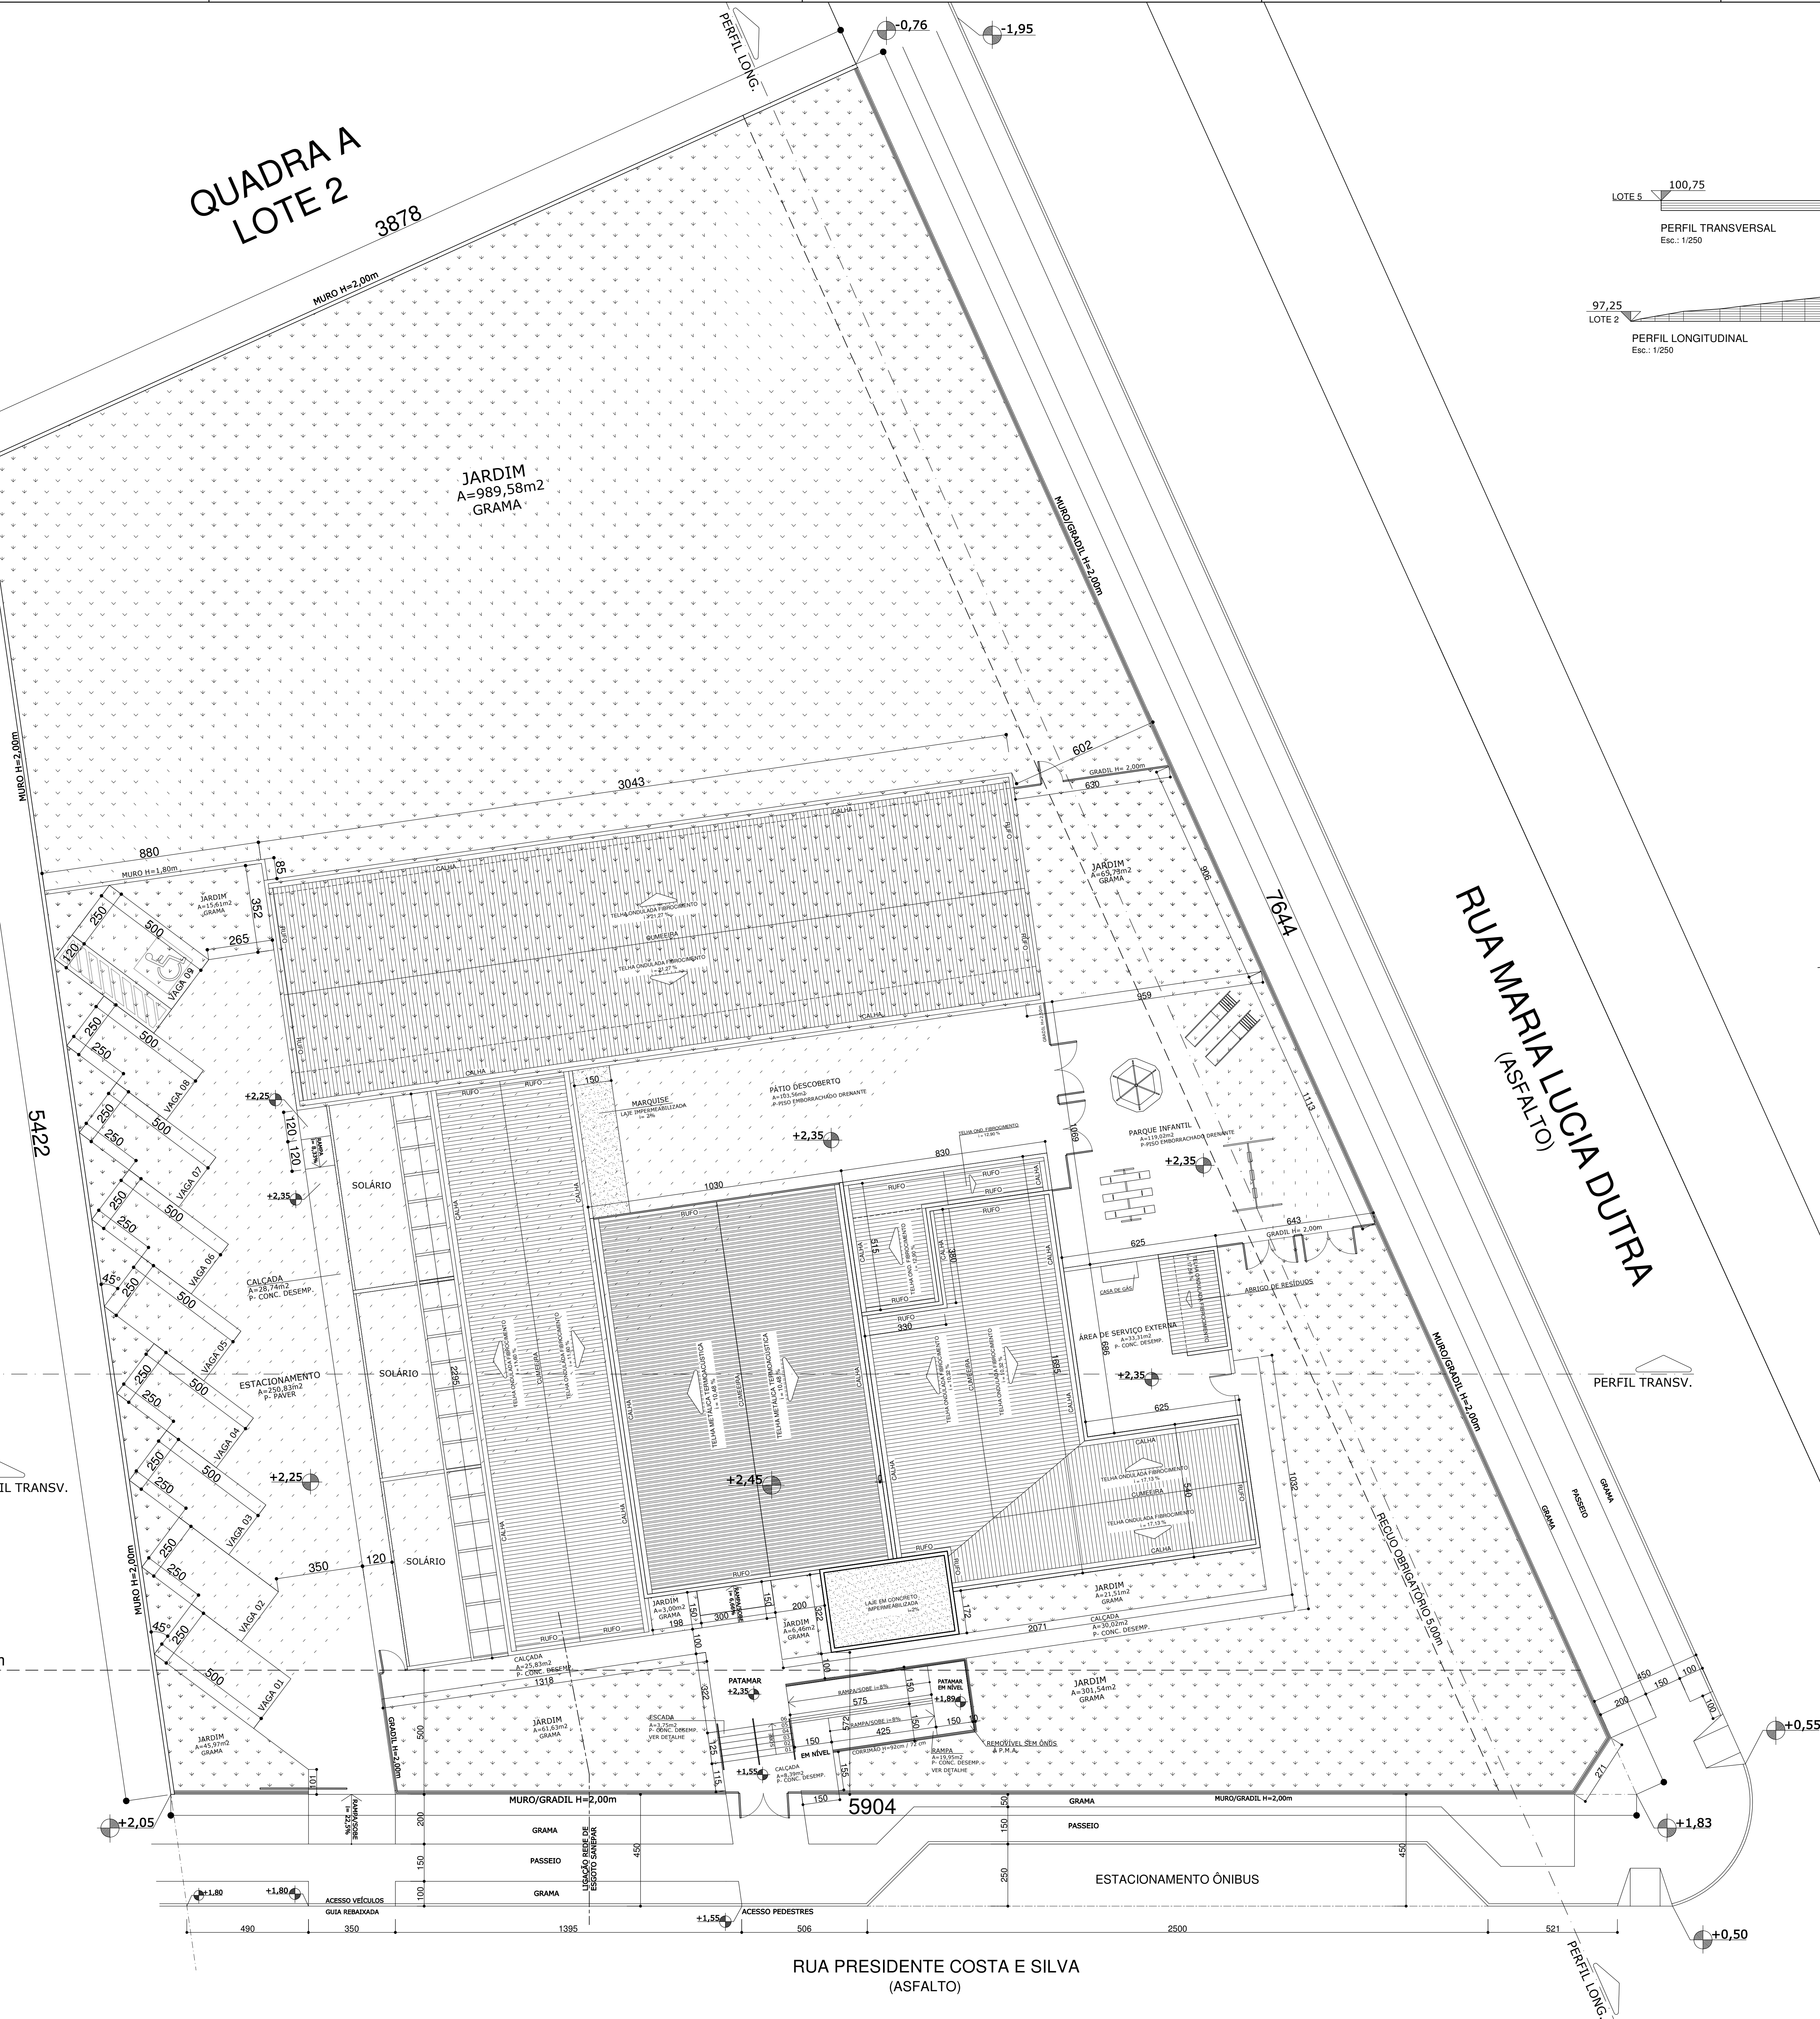

CÁLCULO NÍVEL MEDIANO
 $97,31 + 99,60 = 98,45$
2
NÍVEL 98,45 = NÍVEL 0,00

DET. NÍVEIS MEDIANOS
S/ Escala

O autor do projeto se responsabiliza pelas cotas e áreas internas, bem como pelas aberturas de iluminação e ventilação que devem obedecer ao regulamento de edificações. Sendo ainda de sua inteira responsabilidade as cotas confrontantes do terreno, constantes no projeto, assim como a amarração do terreno com a esquina mais próxima.

O Responsável Técnico pelo projeto se responsabiliza pelas dimensões do terreno e da Para a obtenção do certificado de vistoria técnica de conclusão de obra, a calçada deverá estar executada nos termos da Lei 10462/96.

Para a obtenção do Certificado de Vistoria e Conclusão de Obras (CVCVO), deverá ser fornecido o Projeto Simplificado e o Relatório de Gerenciamento de Resíduos da Construção Civil, de acordo com a Lei 2.343/2011.

SMUR

PREFEITURA DO MUNICÍPIO DE ARAUCÁRIA
SECRETARIA MUNICIPAL DE PLANEJAMENTO - SMPL

TÍTULO
CONSTRUÇÃO DE EDIFICAÇÃO ESPECIAL EM ALVENARIA
CENTRO MUNICIPAL DE EDUCAÇÃO INFANTIL
CMEI COSTA E SILVA

REFERÊNCIA
IMPLANTAÇÃO

PROPRIETÁRIO REPRESENTANTE MODIFICADO EM

MUNICÍPIO DE ARAUCÁRIA
RESP. TÉCNICO PROJETO

ANE CAROLINE BORN CAU A 45082-0

RESP. TÉCNICO EXECUÇÃO

A SER DEFINIDO EM LICITAÇÃO

LOCAL QUADRA LOTE ESCALA DESENHO DATA FOLHA
COSTEIRA INDICADA ANE NOV/17 02/07