


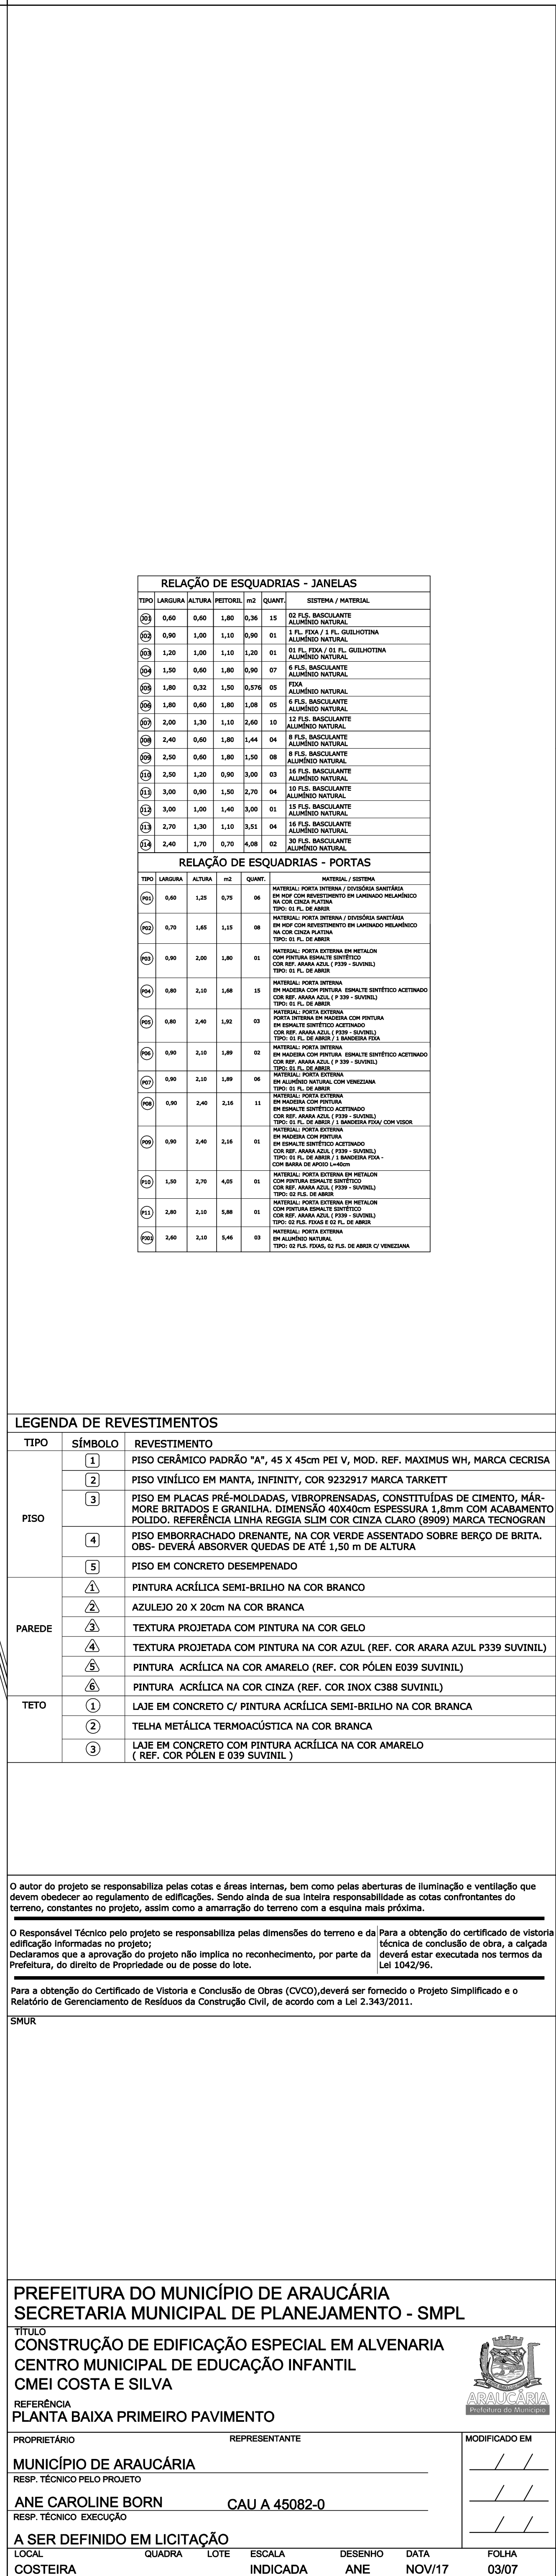

PREFEITURA DO MUNICÍPIO DE ARAUCÁRIA SECRETARIA MUNICIPAL DE PLANEJAMENTO - SMPL TÍTULO CONSTRUÇÃO DE EDIFICAÇÃO ESPECIAL EM ALVENARIA CENTRO MUNICIPAL DE EDUCAÇÃO INFANTIL CMEI COSTA E SILVA REFERÊNCIA PLANTA BAIXA PRIMEIRO PAVIMENTO						
PROPRIETÁRIO		REPRESENTANTE				
MUNICÍPIO DE ARAUCÁRIA						
RESP. TÉCNICO PELO PROJETO						
ANE CAROLINE BORN			CAU A 45082-0			
RESP. TÉCNICO EXECUÇÃO						
A SER DEFINIDO EM LICITAÇÃO						
LOCAL	QUADRA	LOTE	ESCALA	DESENHO	DATA	
COSTEIRA			INDICADA	ANE	NOV/17	