




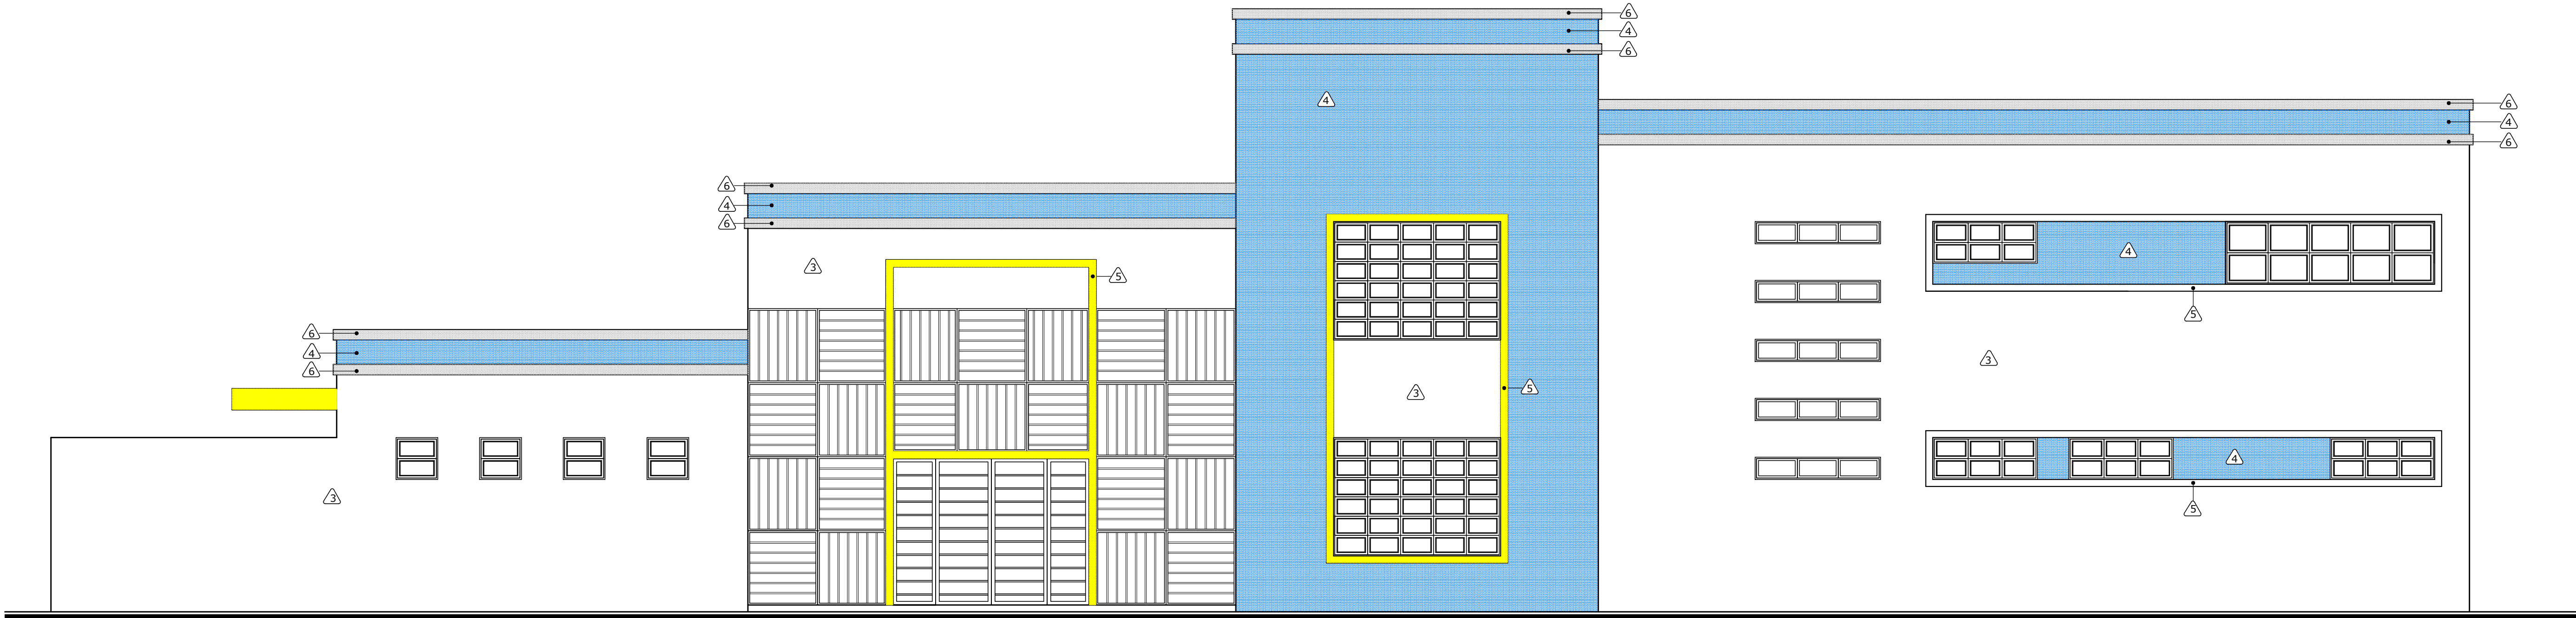


ELEVAÇÃO 01
Esc.: 1/50

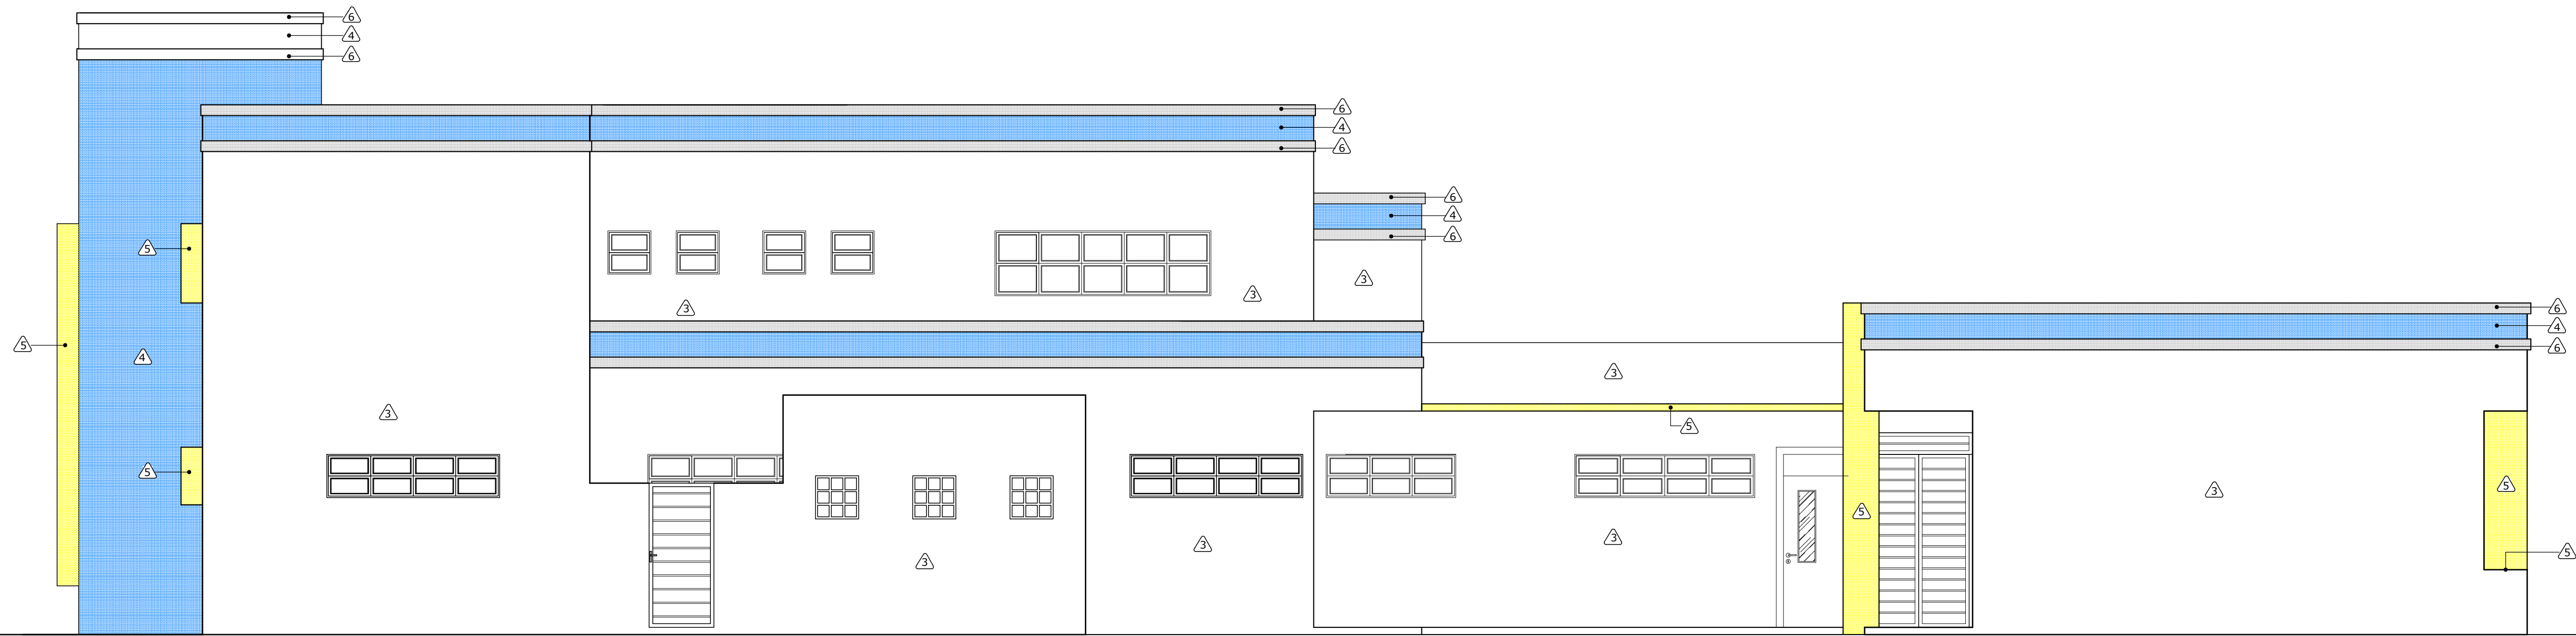

ELEVAÇÃO 02
Esc.: 1/50

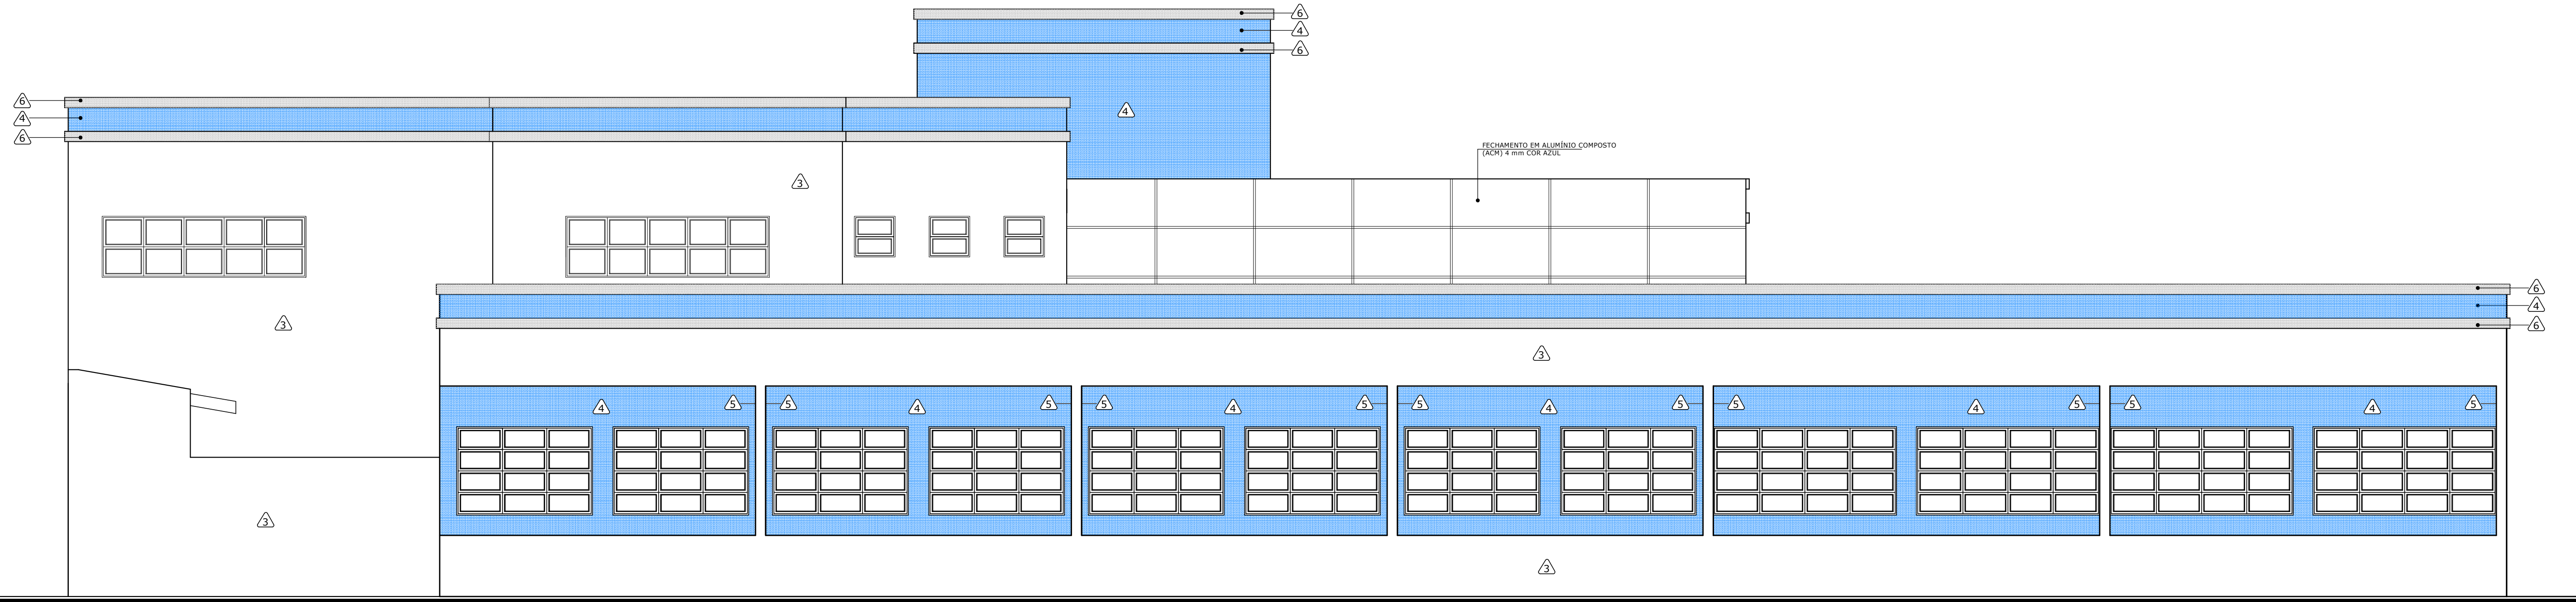

ELEVAÇÃO 03
Esc.: 1/50

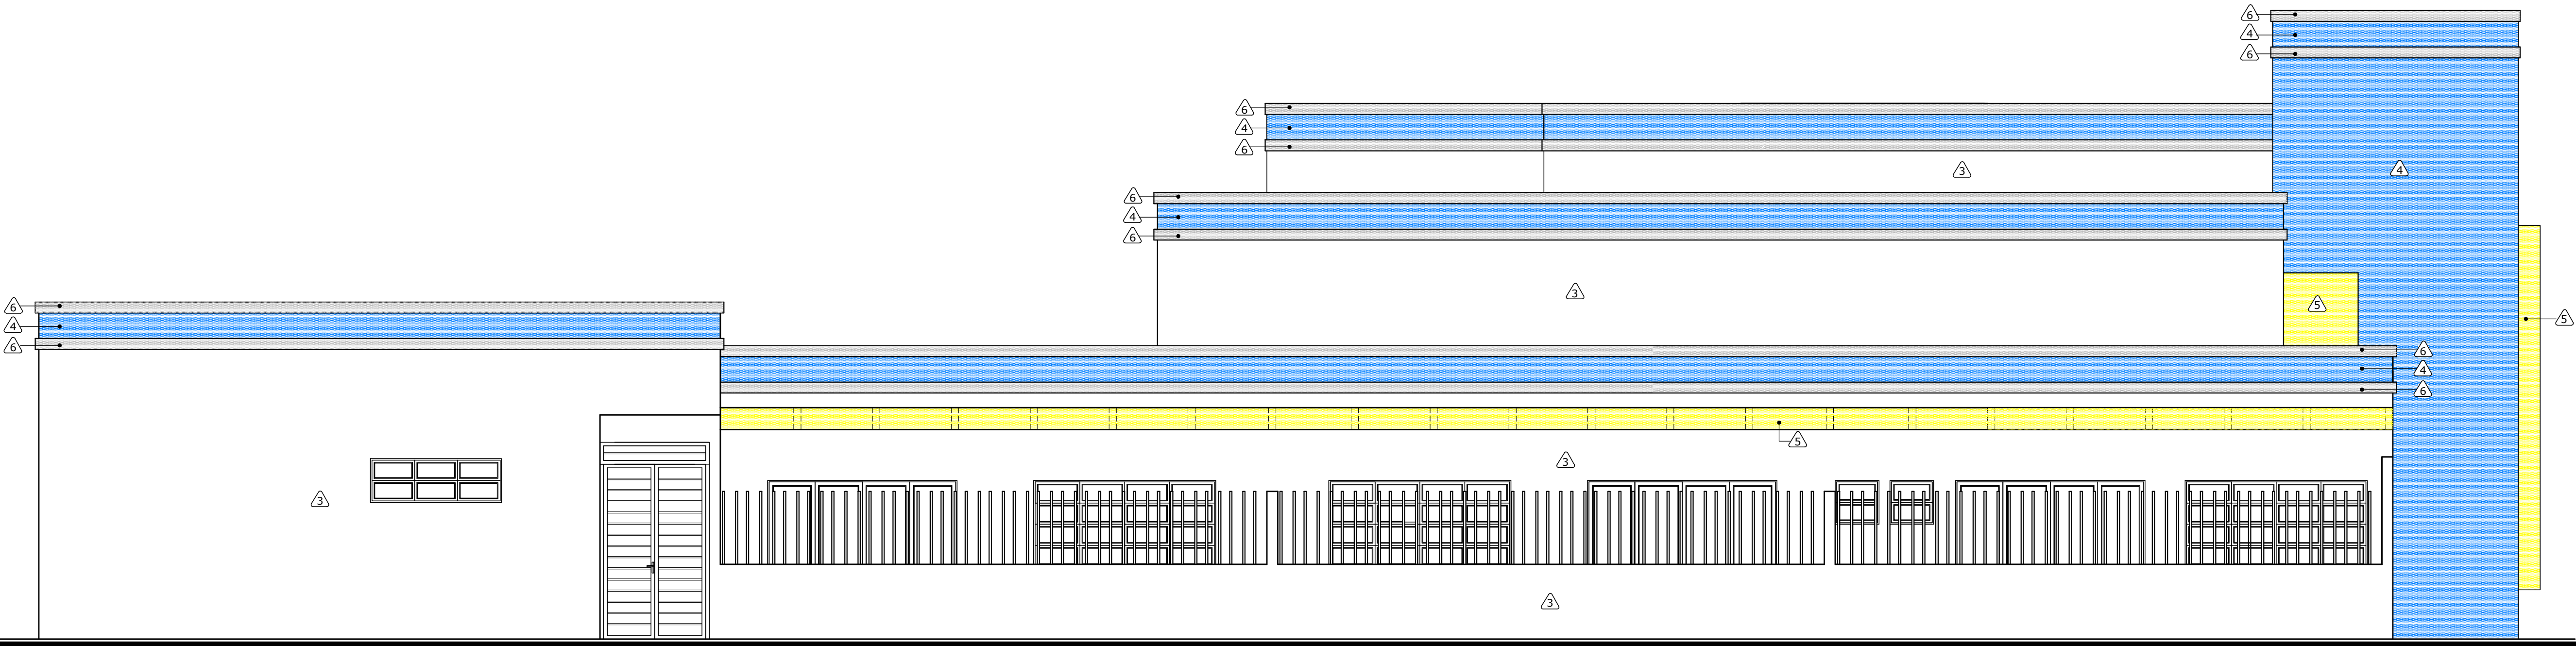

ELEVAÇÃO 04
Esc.: 1/50

LEGENDA

	TEXTURA PROJETADA COM PINTURA NA COR GELCO
	TEXTURA PROJETADA COM PINTURA NA COR AZUL (REF. COR ARARA AZUL P339 SUVINIL)
	PINTURA ACRÍLICA NA COR AMARELO (REF. COR PÓLEN E039 SUVINIL)
	PINTURA ACRÍLICA NA COR CINZA (REF. COR INOX C388 SUVINIL)

O autor do projeto se responsabiliza pelas cotas e áreas internas, bem como pelas aberturas de iluminação e ventilação que devem obedecer ao regulamento de edificações. Sendo ainda de sua inteira responsabilidade as cotas confrontantes do terreno, constantes no projeto, assim como a amarração do terreno com a esquina mais próxima.

O Responsável Técnico pelo projeto se responsabiliza pelas dimensões do terreno e da obra. Para a obtenção do certificado de vistoria técnica de conclusão de obra, a calçada deverá estar executada nos termos da Lei 1042/96.

Para a obtenção do Certificado de Vistoria e Conclusão de Obras (CVC), deverá ser fornecido o Projeto Simplificado e o Relatório de Gerenciamento de Resíduos da Construção Civil, de acordo com a Lei 2.343/2011.

SHUR

PREFEITURA DO MUNICÍPIO DE ARAUCÁRIA
SECRETARIA MUNICIPAL DE PLANEJAMENTO - SMPL

TÍTULO
CONSTRUÇÃO DE EDIFICAÇÃO ESPECIAL EM ALVENARIA
CENTRO MUNICIPAL DE EDUCAÇÃO INFANTIL
CMEI COSTA E SILVA

REFERÊNCIA
ELEVACOES

PROPRIETÁRIO
MUNICÍPIO DE ARAUCÁRIA

RESP. TÉCNICO PROJETO
ANE CAROLINE BORN

RESP. TÉCNICO EXECUÇÃO
CAU A 45082-0

A SER DEFINIDO EM LICITAÇÃO

LOCAL
COSTEIRA

QUADRA
LOTE
ESCALA
INDICADA

DESENHO
ANE

DATA
NOV/17

FOLHA
07/07