



DETALHE J01

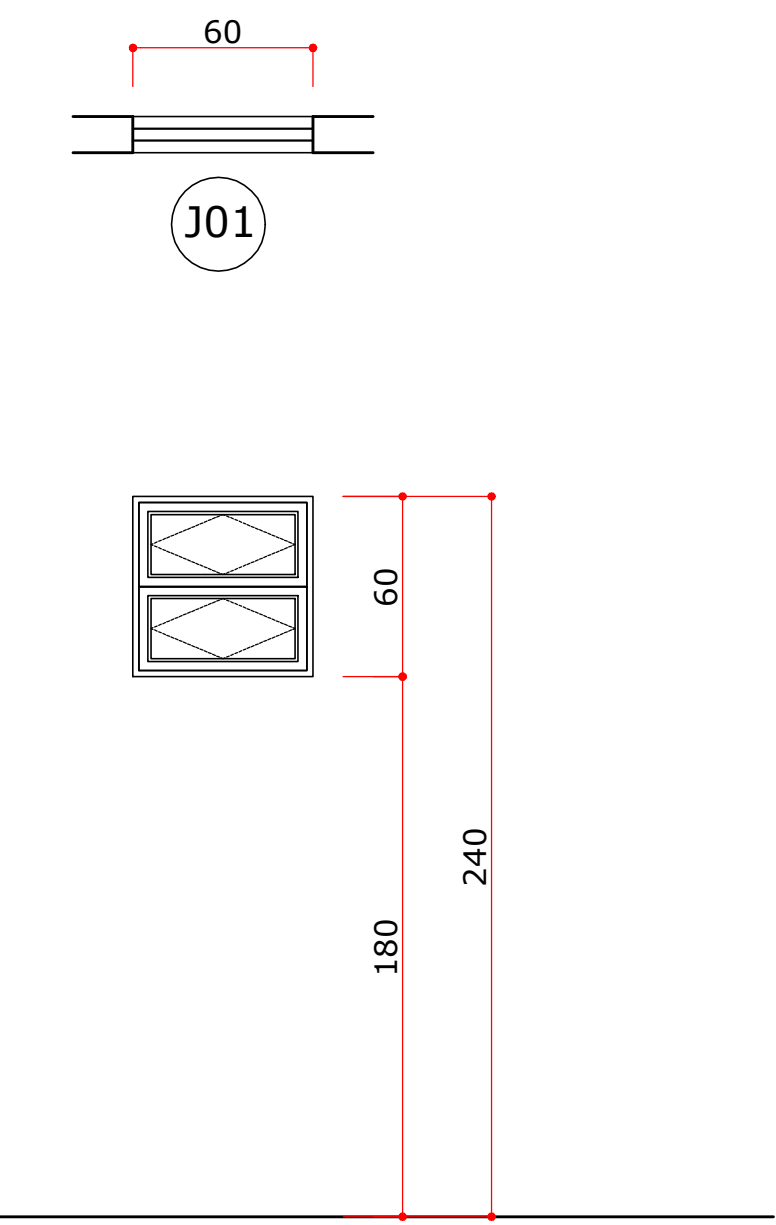


J01
TAMANHO: 0,60X0,60 m
QUANTIDADE: 15 UNIDADES
MATERIAL: ALUMÍNIO NATURAL
VIDRO: CRISTAL INCOLOR (JANELAS CIRCULAÇÃO)
MINI-BOREAL INCOLOR (BANHEIRO)
TIPO: 2 FLS. BASCULANTE

DETALHE J02

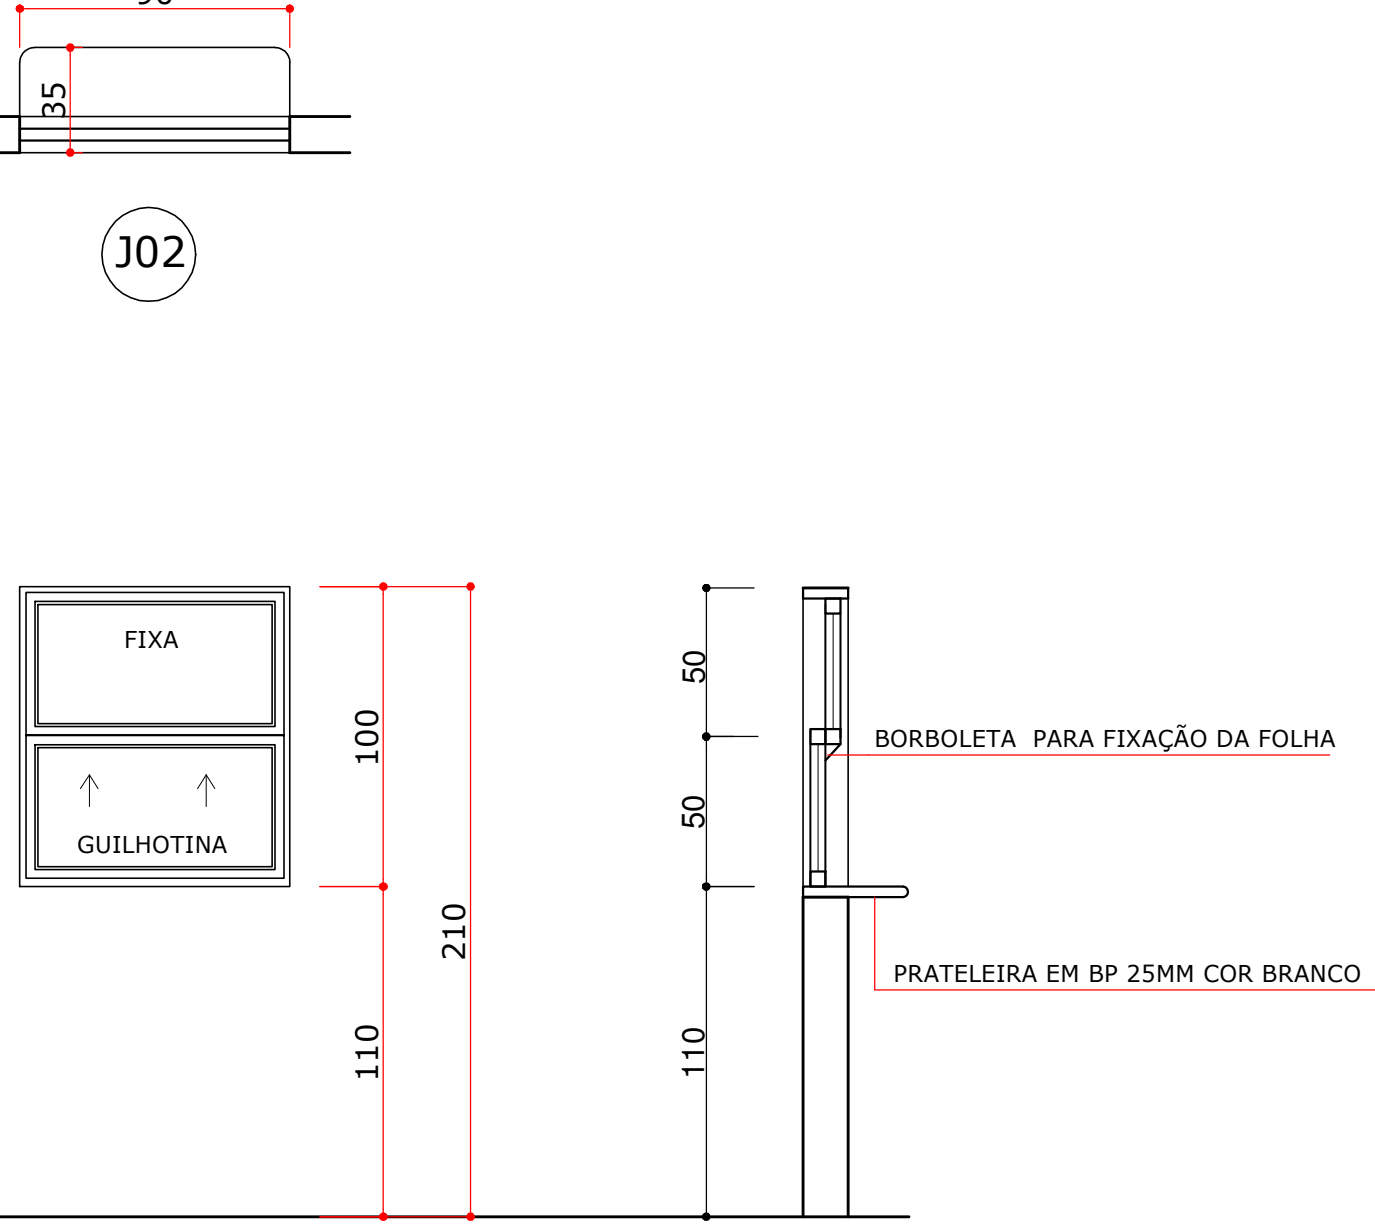


J02
TAMANHO: 0,90X1,00 m
QUANTIDADE: 01 UNIDADE
MATERIAL: ALUMÍNIO NATURAL
VIDRO: CRISTAL INCOLOR
TIPO: 01 FL. FIXA E 01 FL. TIPO GUILHOTINA

DETALHE J03

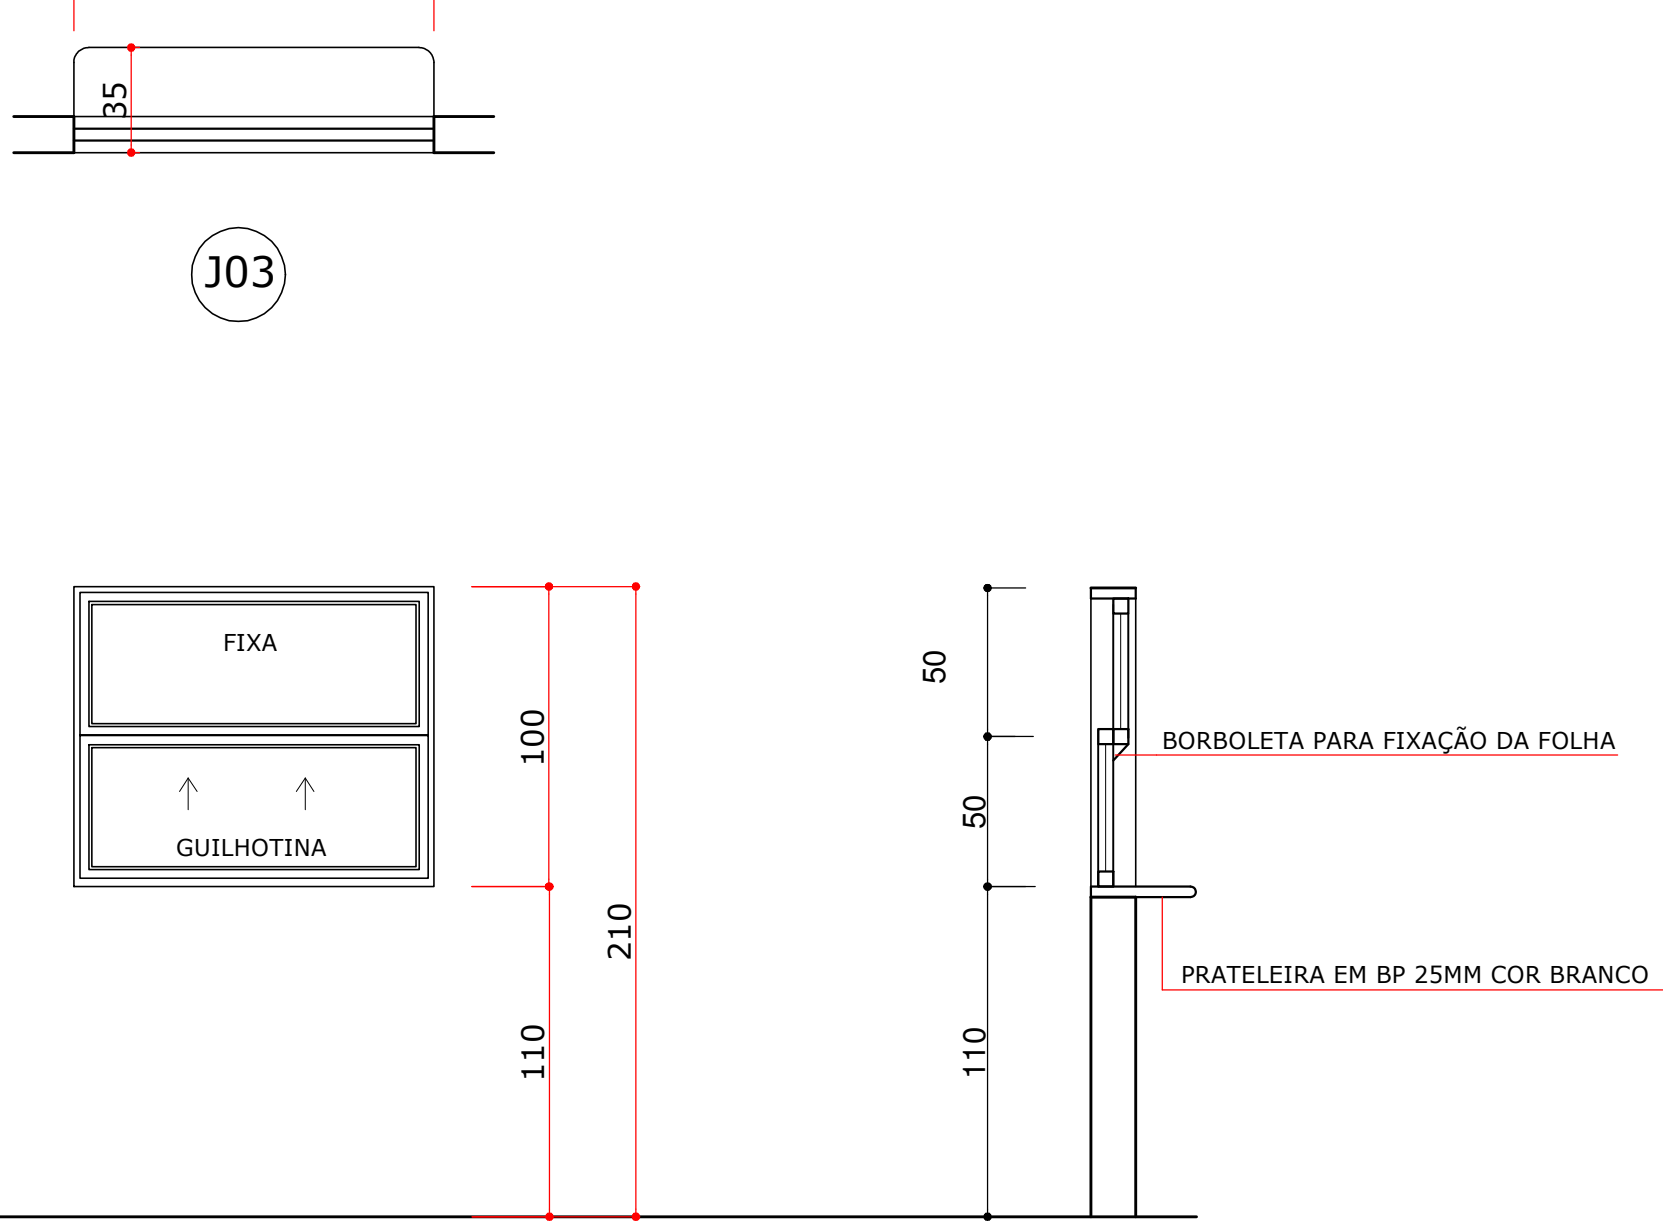


J03
TAMANHO: 1,20X1,00 m
QUANTIDADE: 01 UNIDADE
MATERIAL: ALUMÍNIO NATURAL
VIDRO: CRISTAL INCOLOR
TIPO: 01 FL. FIXA E 01 FL. TIPO GUILHOTINA

DETALHE J04

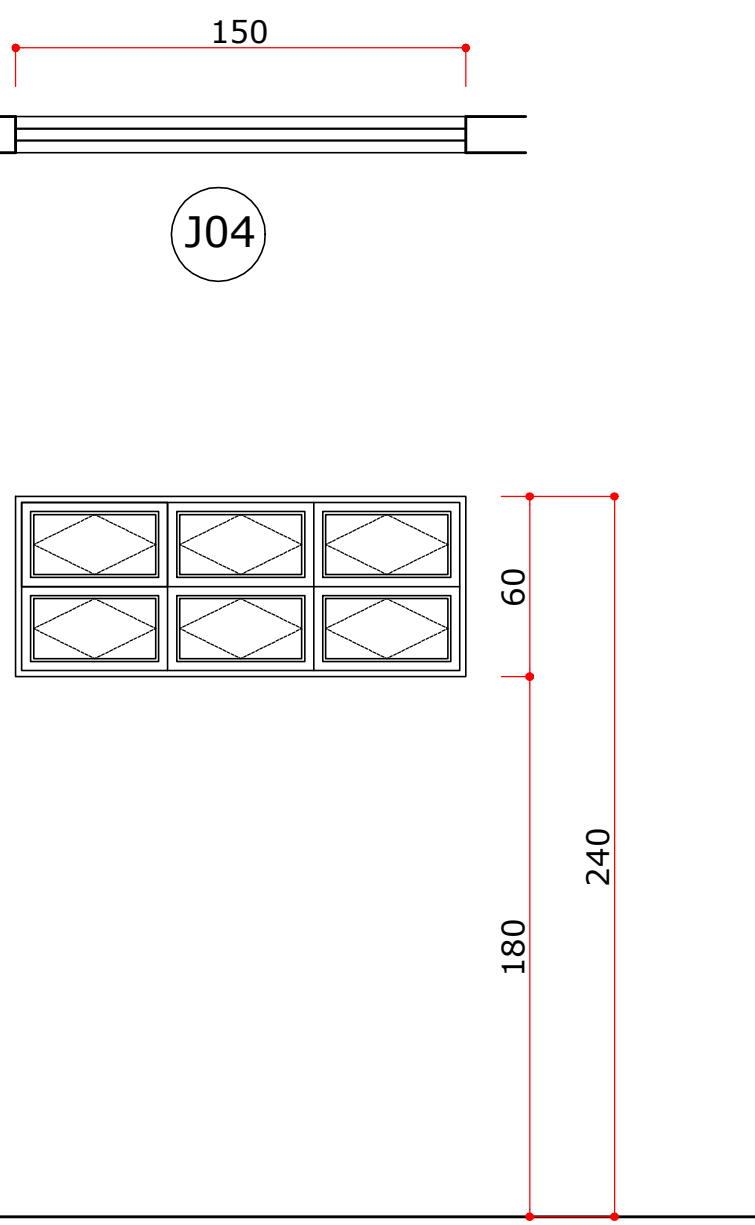


J04
TAMANHO: 1,50X0,60 m
QUANTIDADE: 07 UNIDADES
MATERIAL: ALUMÍNIO NATURAL
VIDRO: MINI-BOREAL INCOLOR
TIPO: 6 FLS. BASCULANTE

DETALHE J05

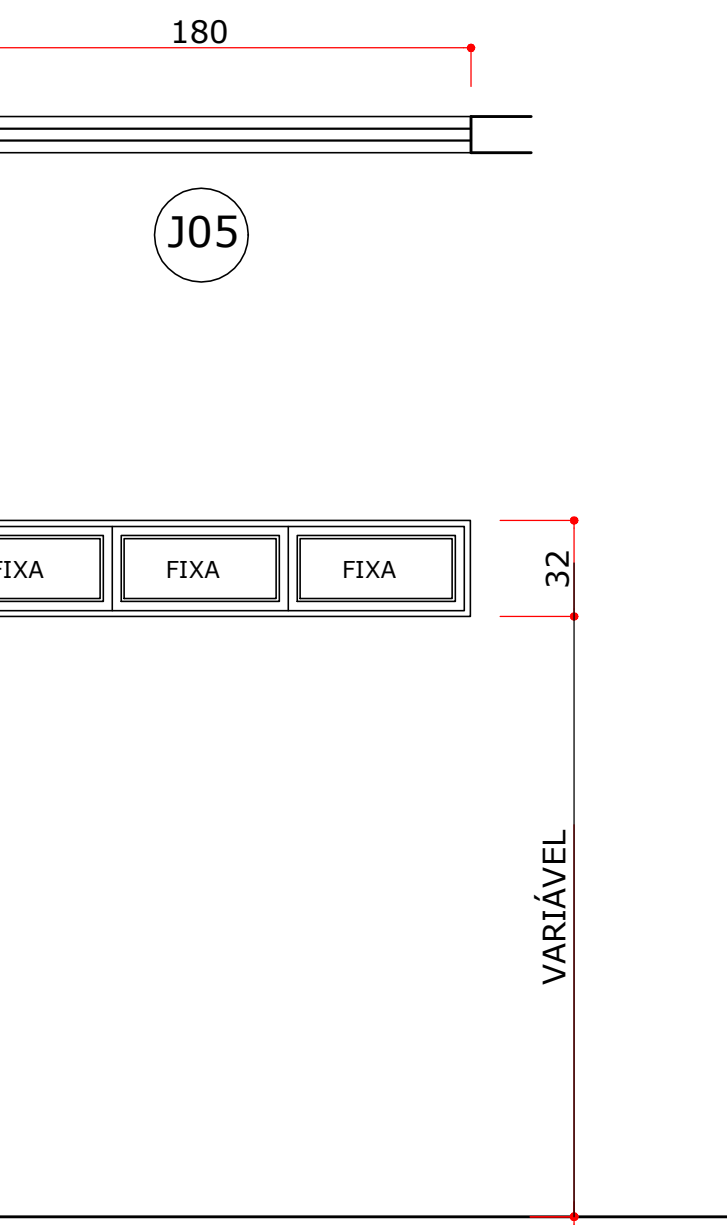


J05
TAMANHO: 1,80X0,32 m
QUANTIDADE: 05 UNIDADES
MATERIAL: ALUMÍNIO NATURAL
VIDRO: CRISTAL INCOLOR
TIPO: FIXA

DETALHE J06

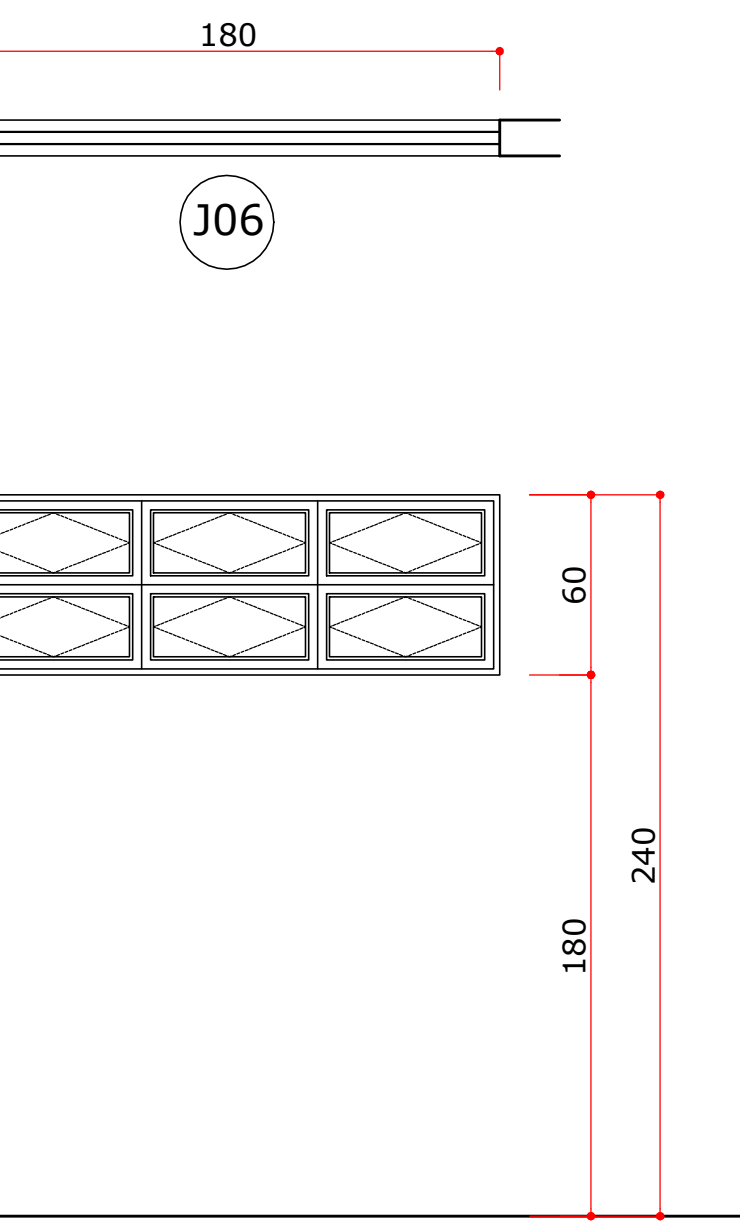


J06
TAMANHO: 1,80X0,60 m
QUANTIDADE: 05 UNIDADES
MATERIAL: ALUMÍNIO NATURAL
VIDRO: CRISTAL INCOLOR
TIPO: 6 FLS. BASCULANTE
** PREVER TELA MOSQUITUEIRO EM UMA DAS UNIDADES (DESPENSA)**

DETALHE J07

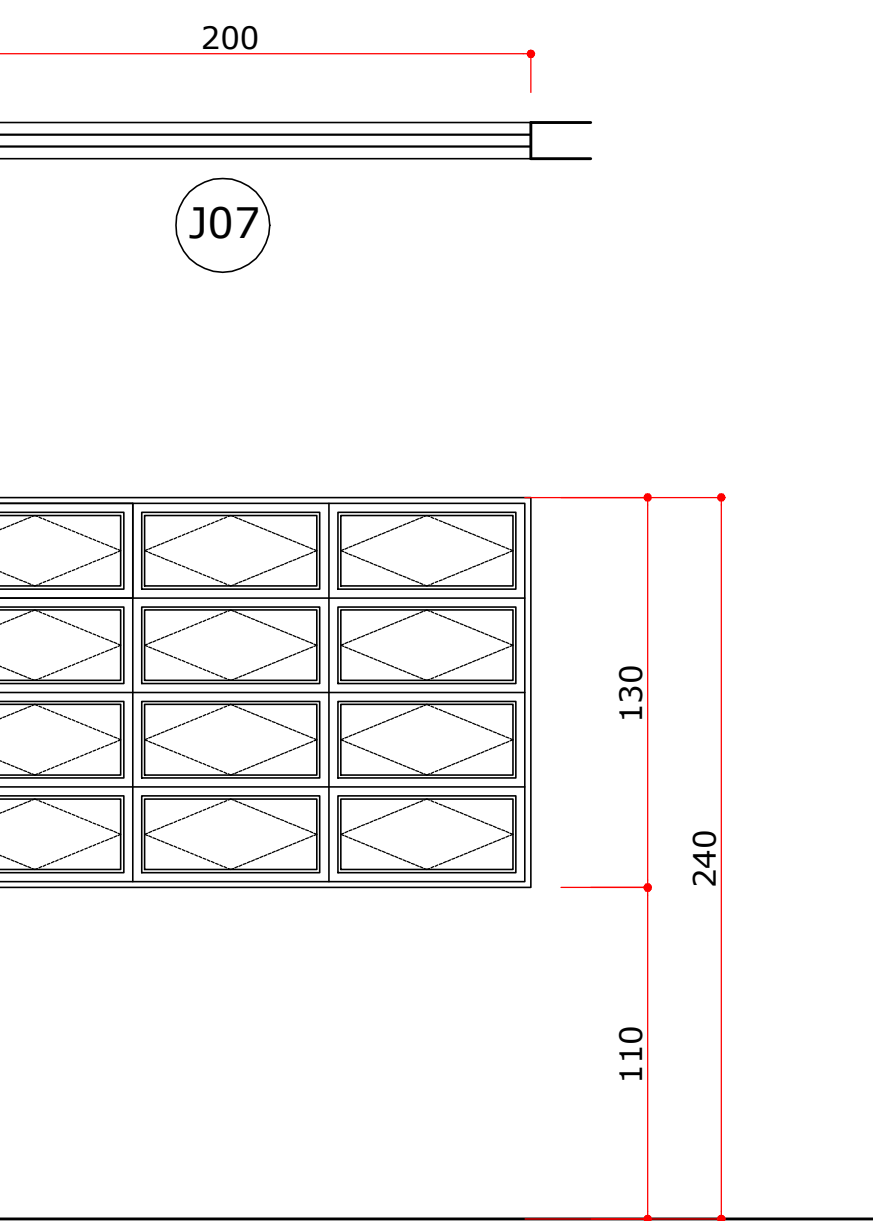


J07
TAMANHO: 2,00X1,30 m
QUANTIDADE: 10 UNIDADES
MATERIAL: ALUMÍNIO NATURAL
VIDRO: CRISTAL INCOLOR
TIPO: 12 FLS. BASCULANTE

DETALHE J08

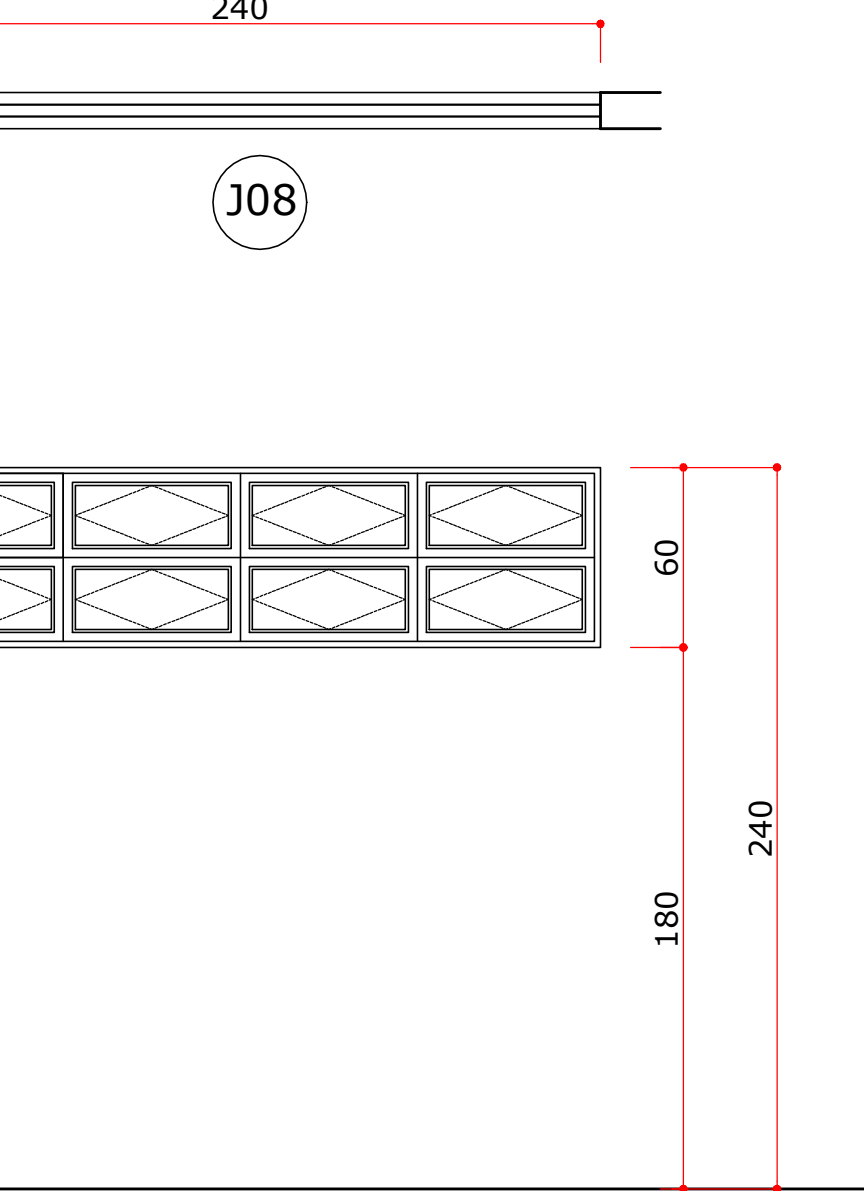


J08
TAMANHO: 2,40X0,60 m
QUANTIDADE: 04 UNIDADES
MATERIAL: ALUMÍNIO NATURAL
VIDRO: CRISTAL INCOLOR (SECRETARIA)
MINI-BOREAL INCOLOR (BANHEIRO)
TIPO: 8 FLS. BASCULANTE

DETALHE J09

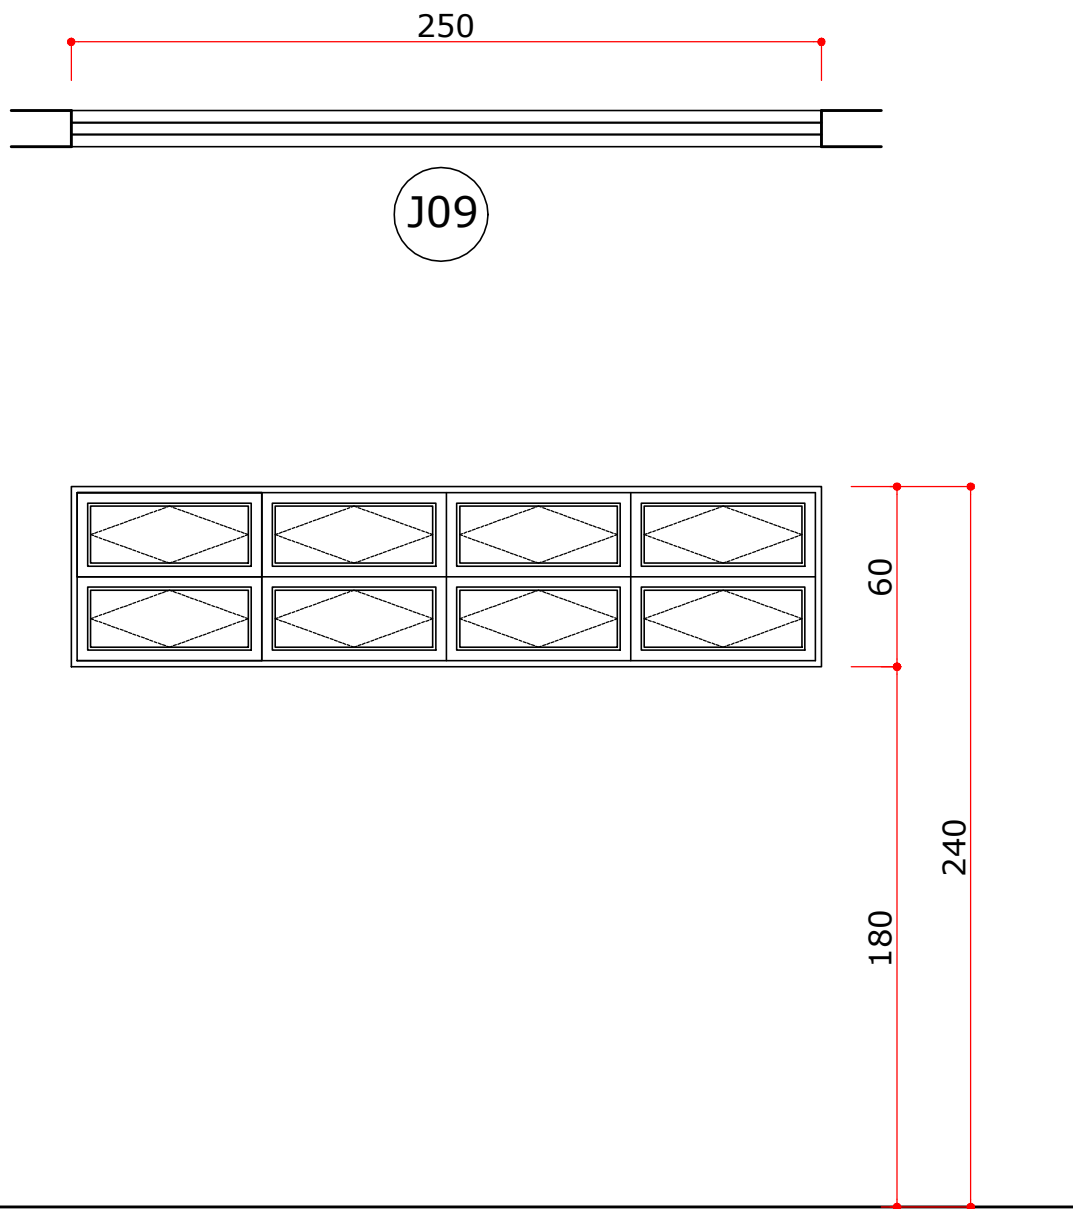



J09
TAMANHO: 2,50X0,60m
QUANTIDADE: 08 UNIDADES
MATERIAL: ALUMÍNIO NATURAL
VIDRO: CRISTAL INCOLOR (JANELAS CIRCULAÇÃO)
TIPO: 8 FLS. BASCULANTE

DETALHE J10

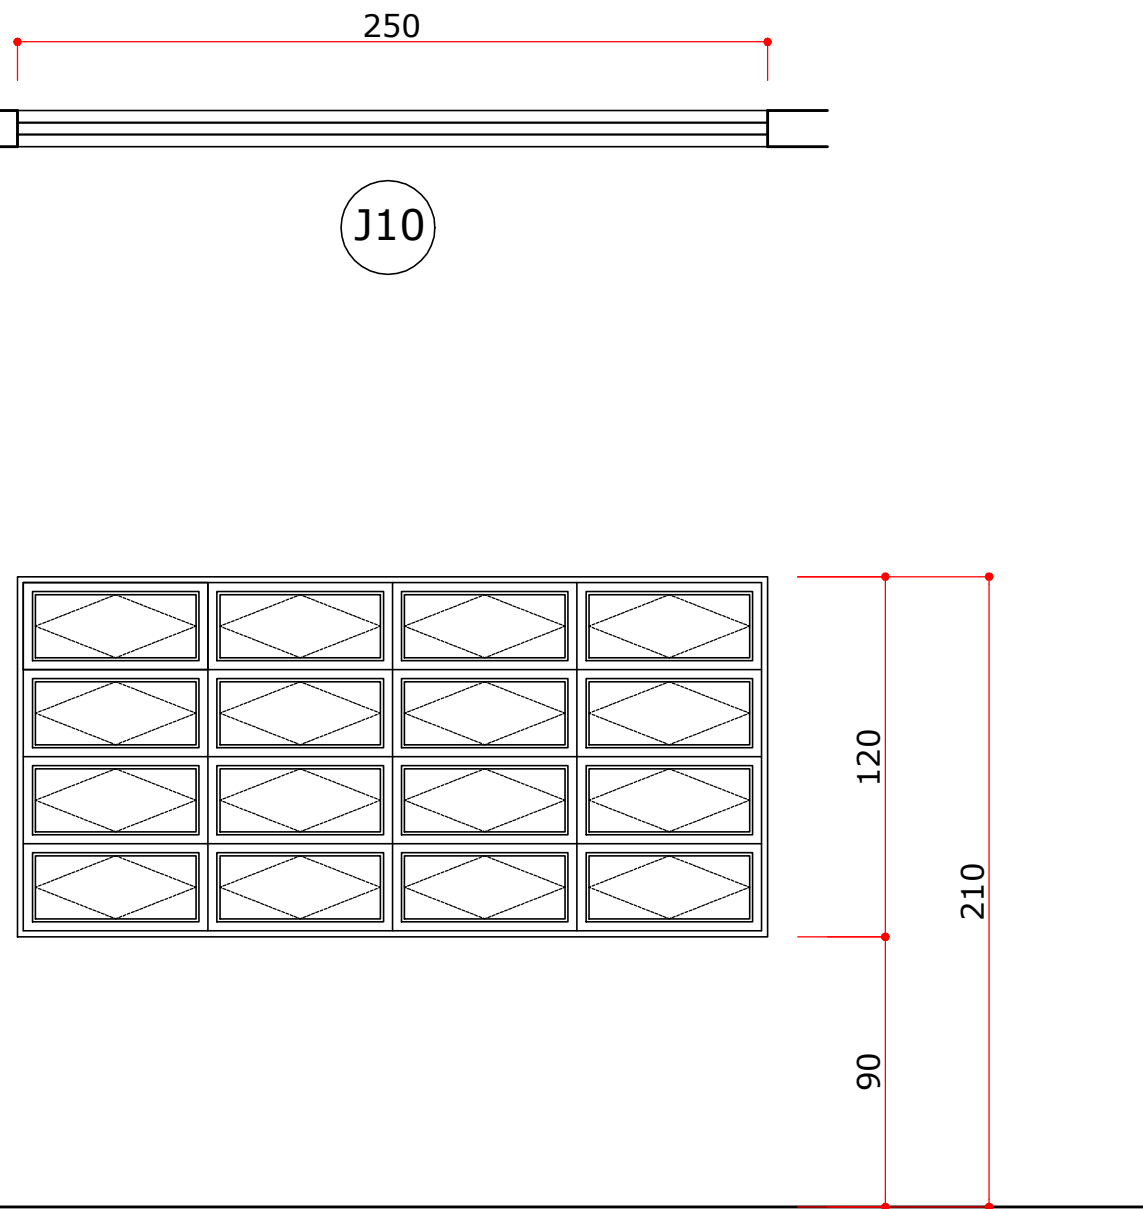


J10
TAMANHO: 2,50X1,20 m
QUANTIDADE: 03 UNIDADES
MATERIAL: ALUMÍNIO NATURAL
VIDRO: CRISTAL INCOLOR
TIPO: 16 FLS. BASCULANTE

DETALHAMENTO ESCADA

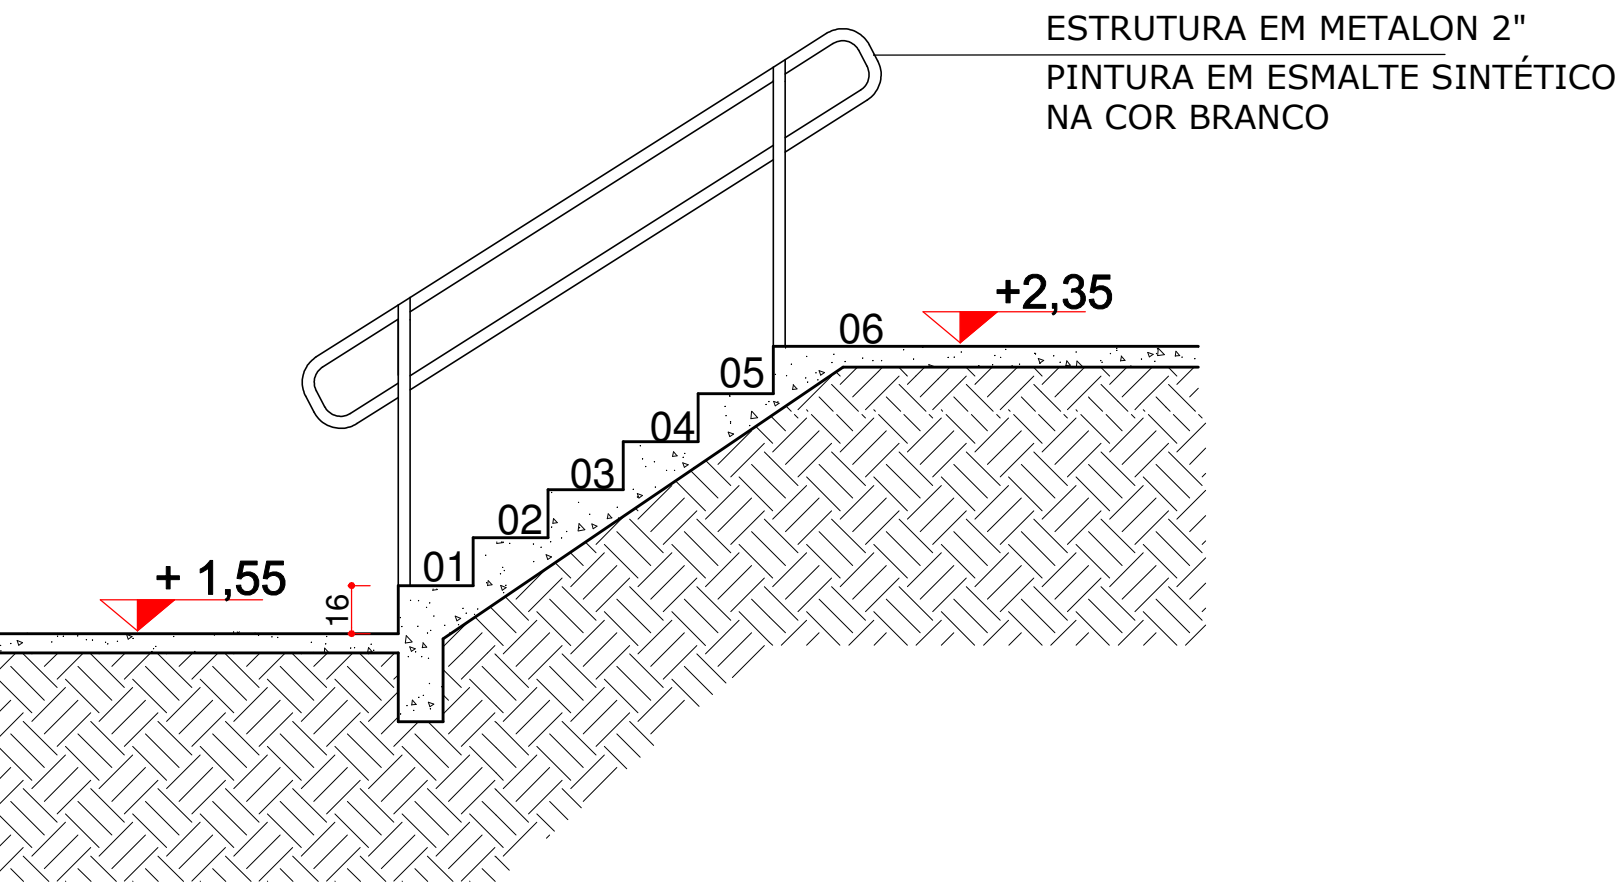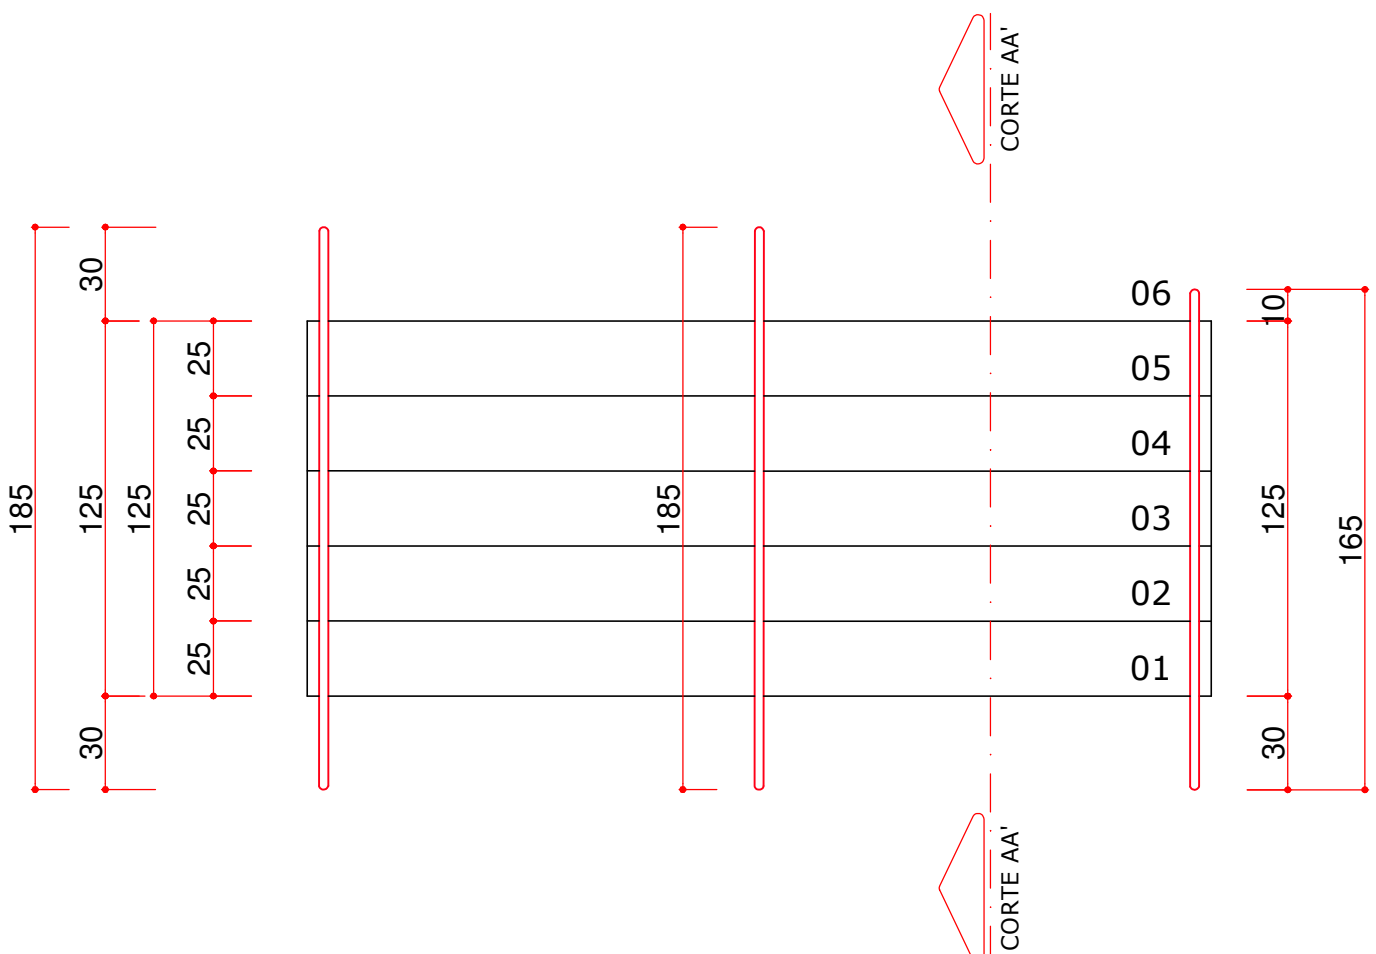


CORTE AA'
Esc.: 1/25

DETALHE J11

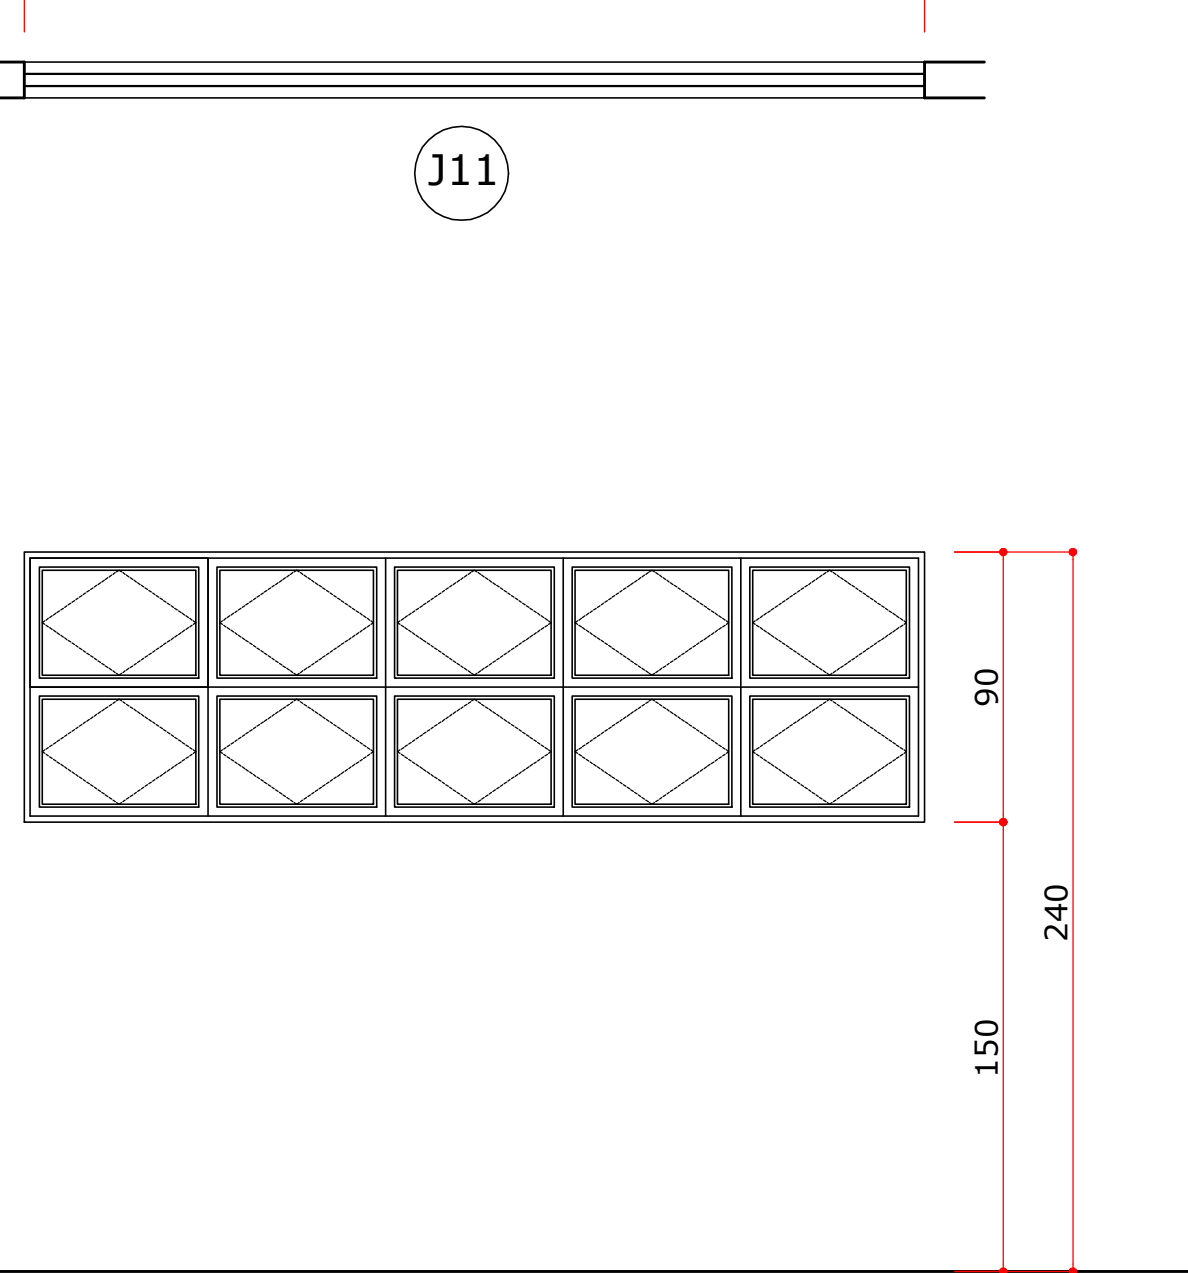


J11
TAMANHO: 3,00X0,90 m
QUANTIDADE: 04 UNIDADES
MATERIAL: ALUMÍNIO NATURAL
VIDRO: CRISTAL INCOLOR
TIPO: 10 FLS. BASCULANTE

DETALHE J12

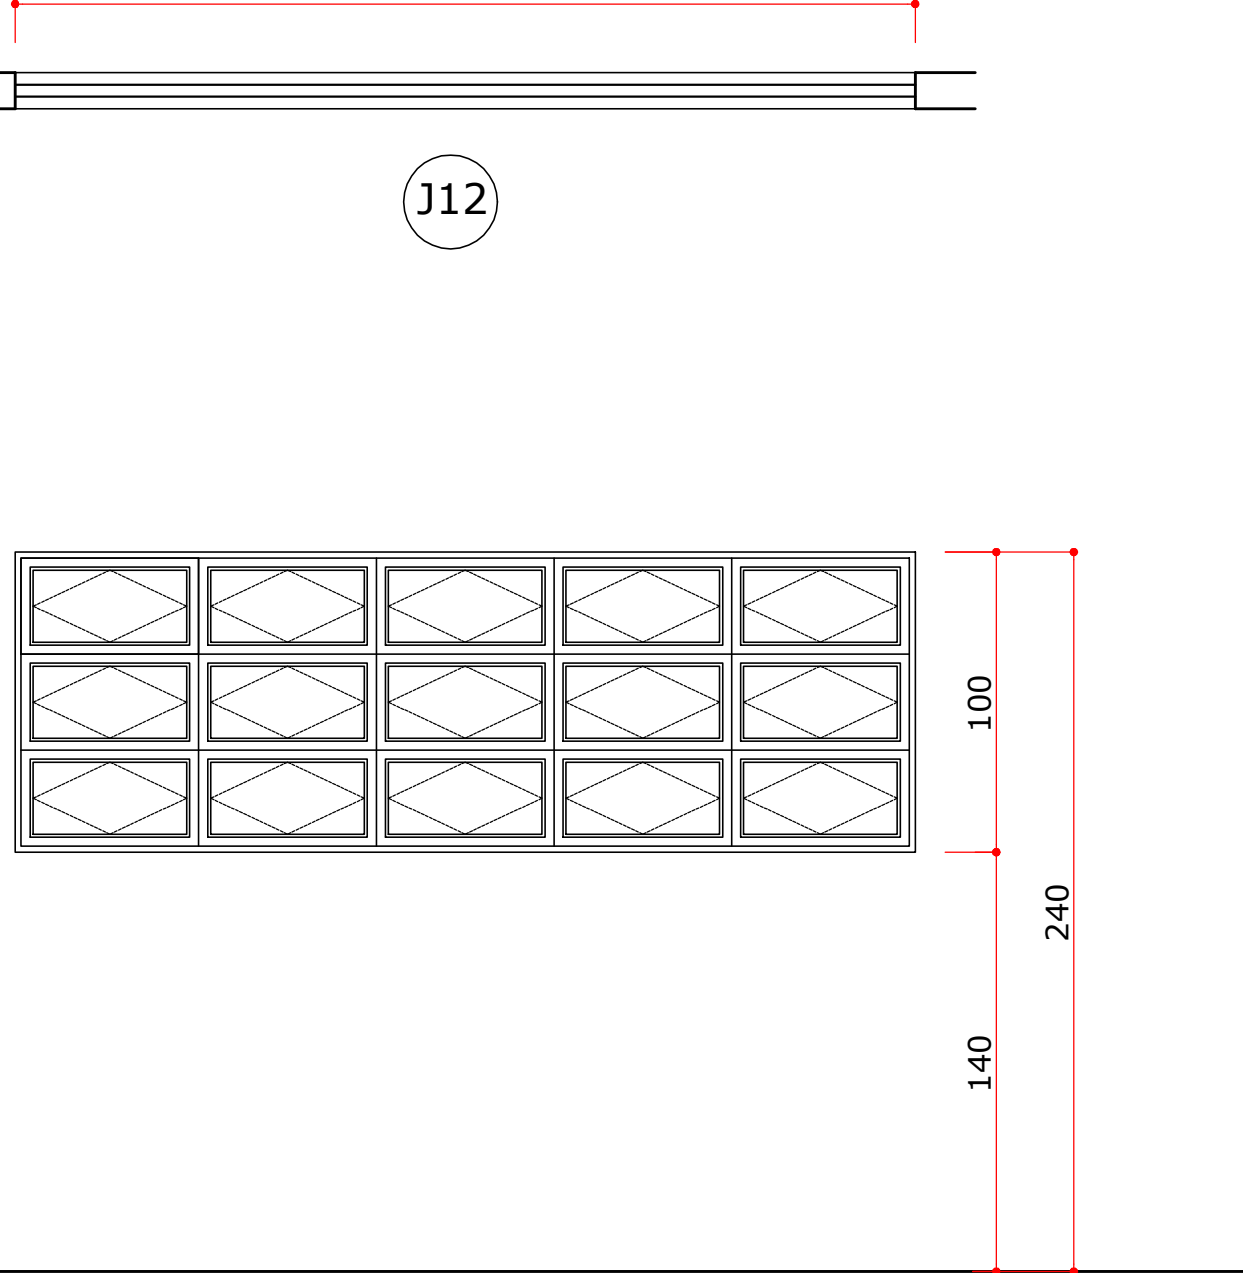


J12
TAMANHO: 3,00X1,00 m
QUANTIDADE: 01 UNIDADE
MATERIAL: ALUMÍNIO NATURAL
VIDRO: CRISTAL INCOLOR
TIPO: 15 FLS. BASCULANTE ** COM TELA MOSQUITUEIRO**

DETALHE J13

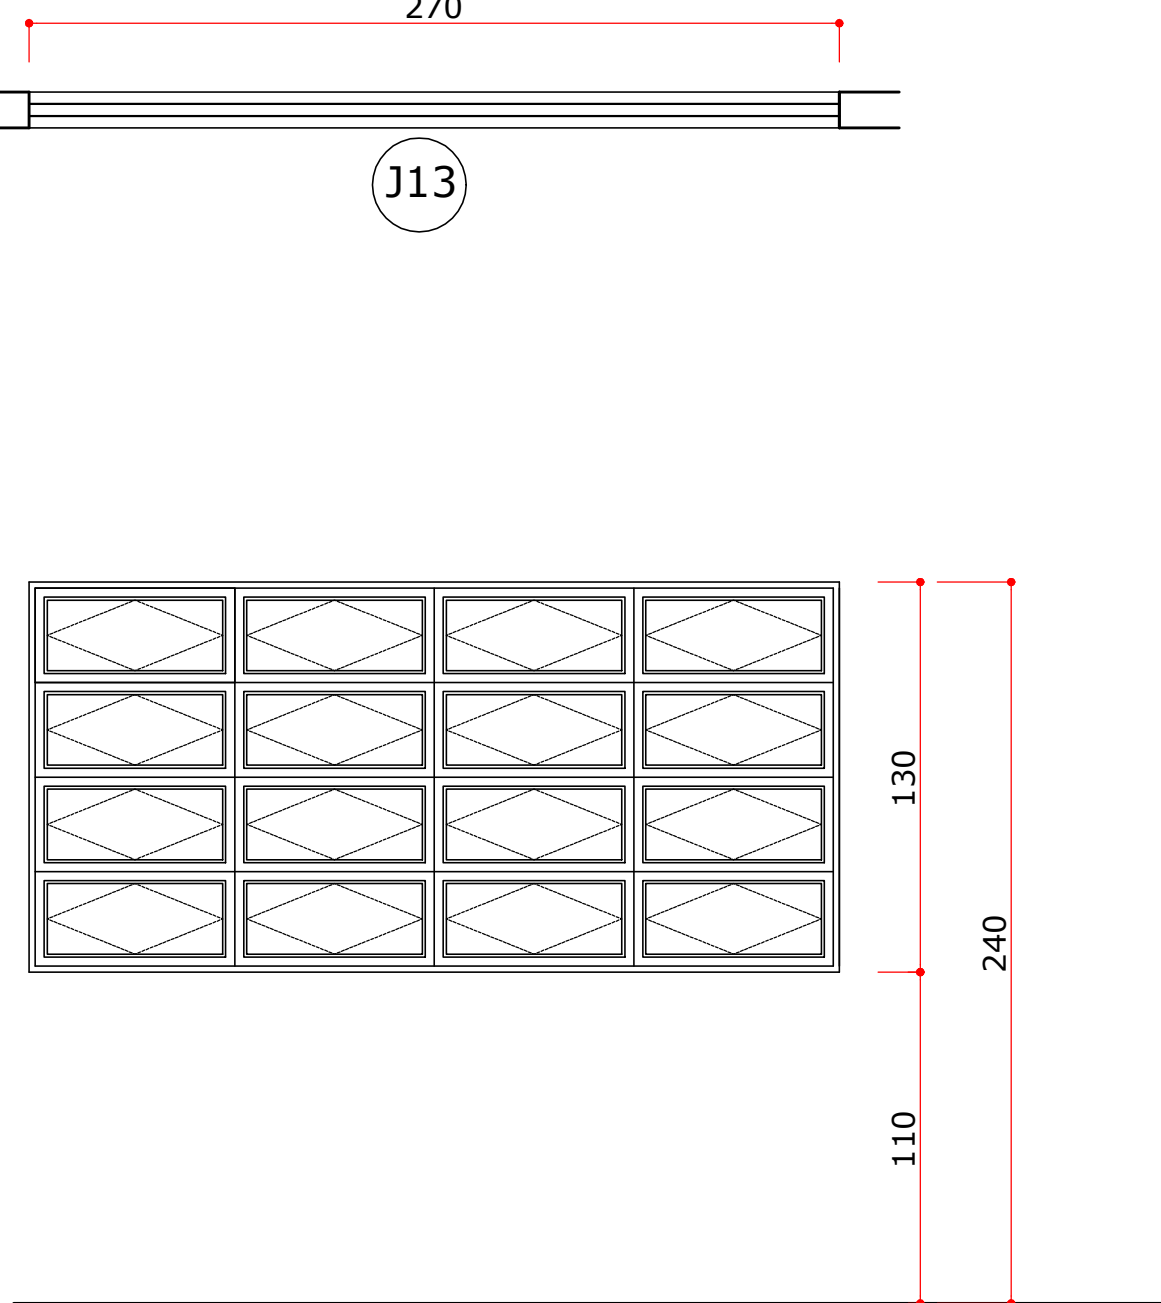

J13
TAMANHO: 2,70X1,30 m
QUANTIDADE: 04 UNIDADES
MATERIAL: ALUMÍNIO NATURAL
VIDRO: CRISTAL INCOLOR (JANELAS CIRCULAÇÃO)
TIPO: 16 FLS. BASCULANTE

DETALHE J14

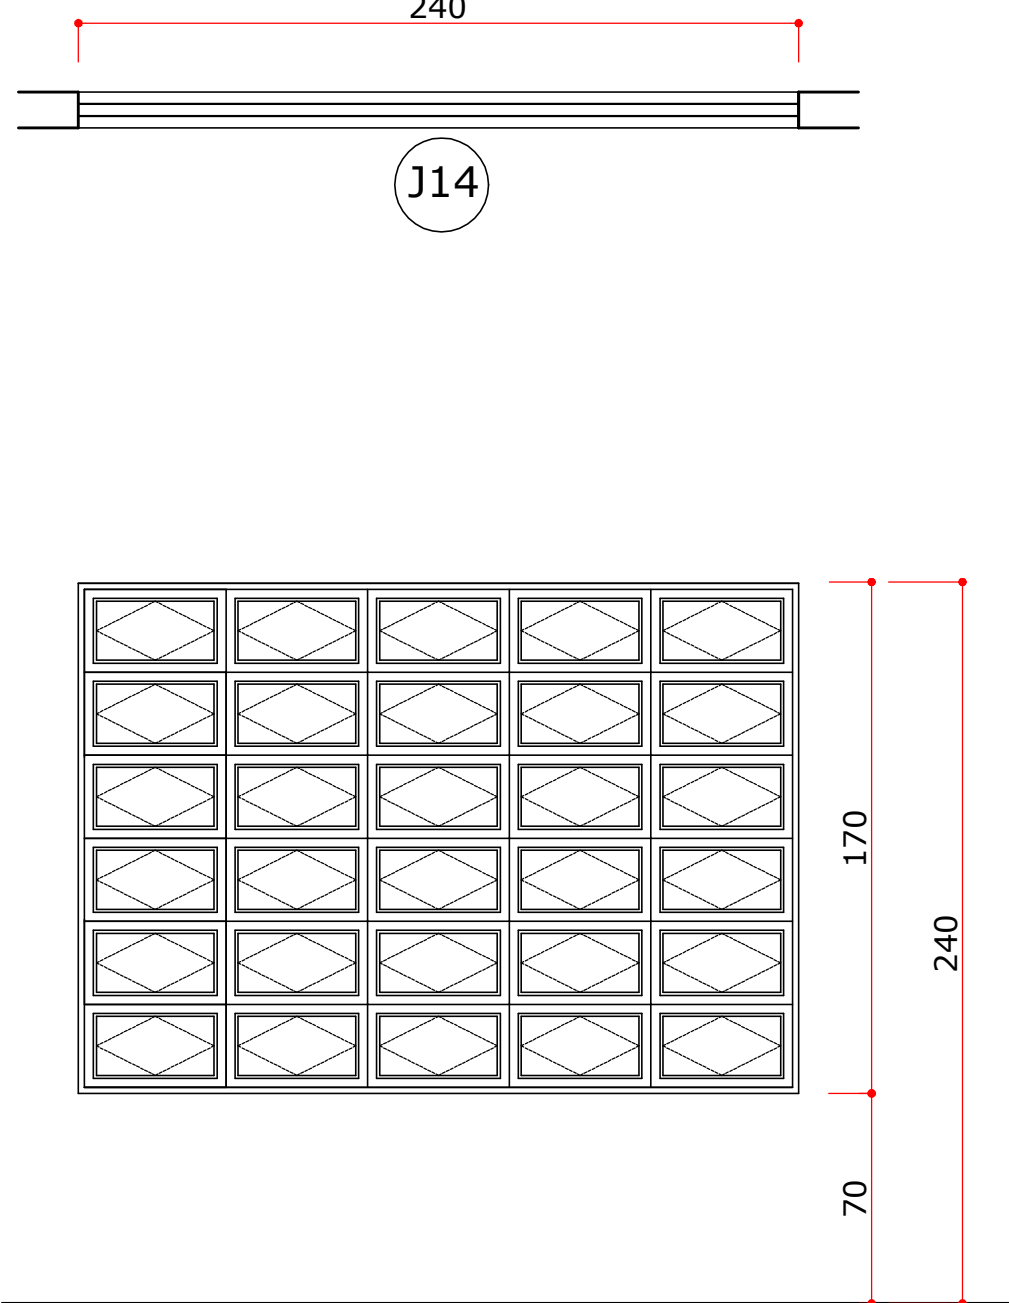

J14
TAMANHO: 2,40X1,70 m
QUANTIDADE: 02 UNIDADES
MATERIAL: ALUMÍNIO NATURAL
VIDRO: CRISTAL INCOLOR
TIPO: 30 FLS. BASCULANTE

PREFEITURA DO MUNICÍPIO DE ARAUCÁRIA
SECRETARIA MUNICIPAL DE PLANEJAMENTO - SMPL

TÍTULO:
CONSTRUÇÃO DE EDIFICAÇÃO ESPECIAL EM ALVENARIA
CEMEI COSTA E SILVA

REFERÊNCIA
PROJETO BÁSICO DE ARQUITETURA
DETALHAMENTO ESQUADRIAS - JANELAS

PROPRIETÁRIO REPRESENTANTE MODIFICADO EM
MUNICÍPIO DE ARAUCÁRIA
RESP. TÉCNICO PELO PROJETO
ANE CAROLINE BORN CAU A 45082-0
RESP. TÉCNICO EXECUÇÃO

A SER DEFINIDO EM LICITAÇÃO
TODAL: QUADRA LOTE ESCALA DESENHO DATA FOLHA
COSTEIRA 1/25 ANE NOV/17 PBA_01

