

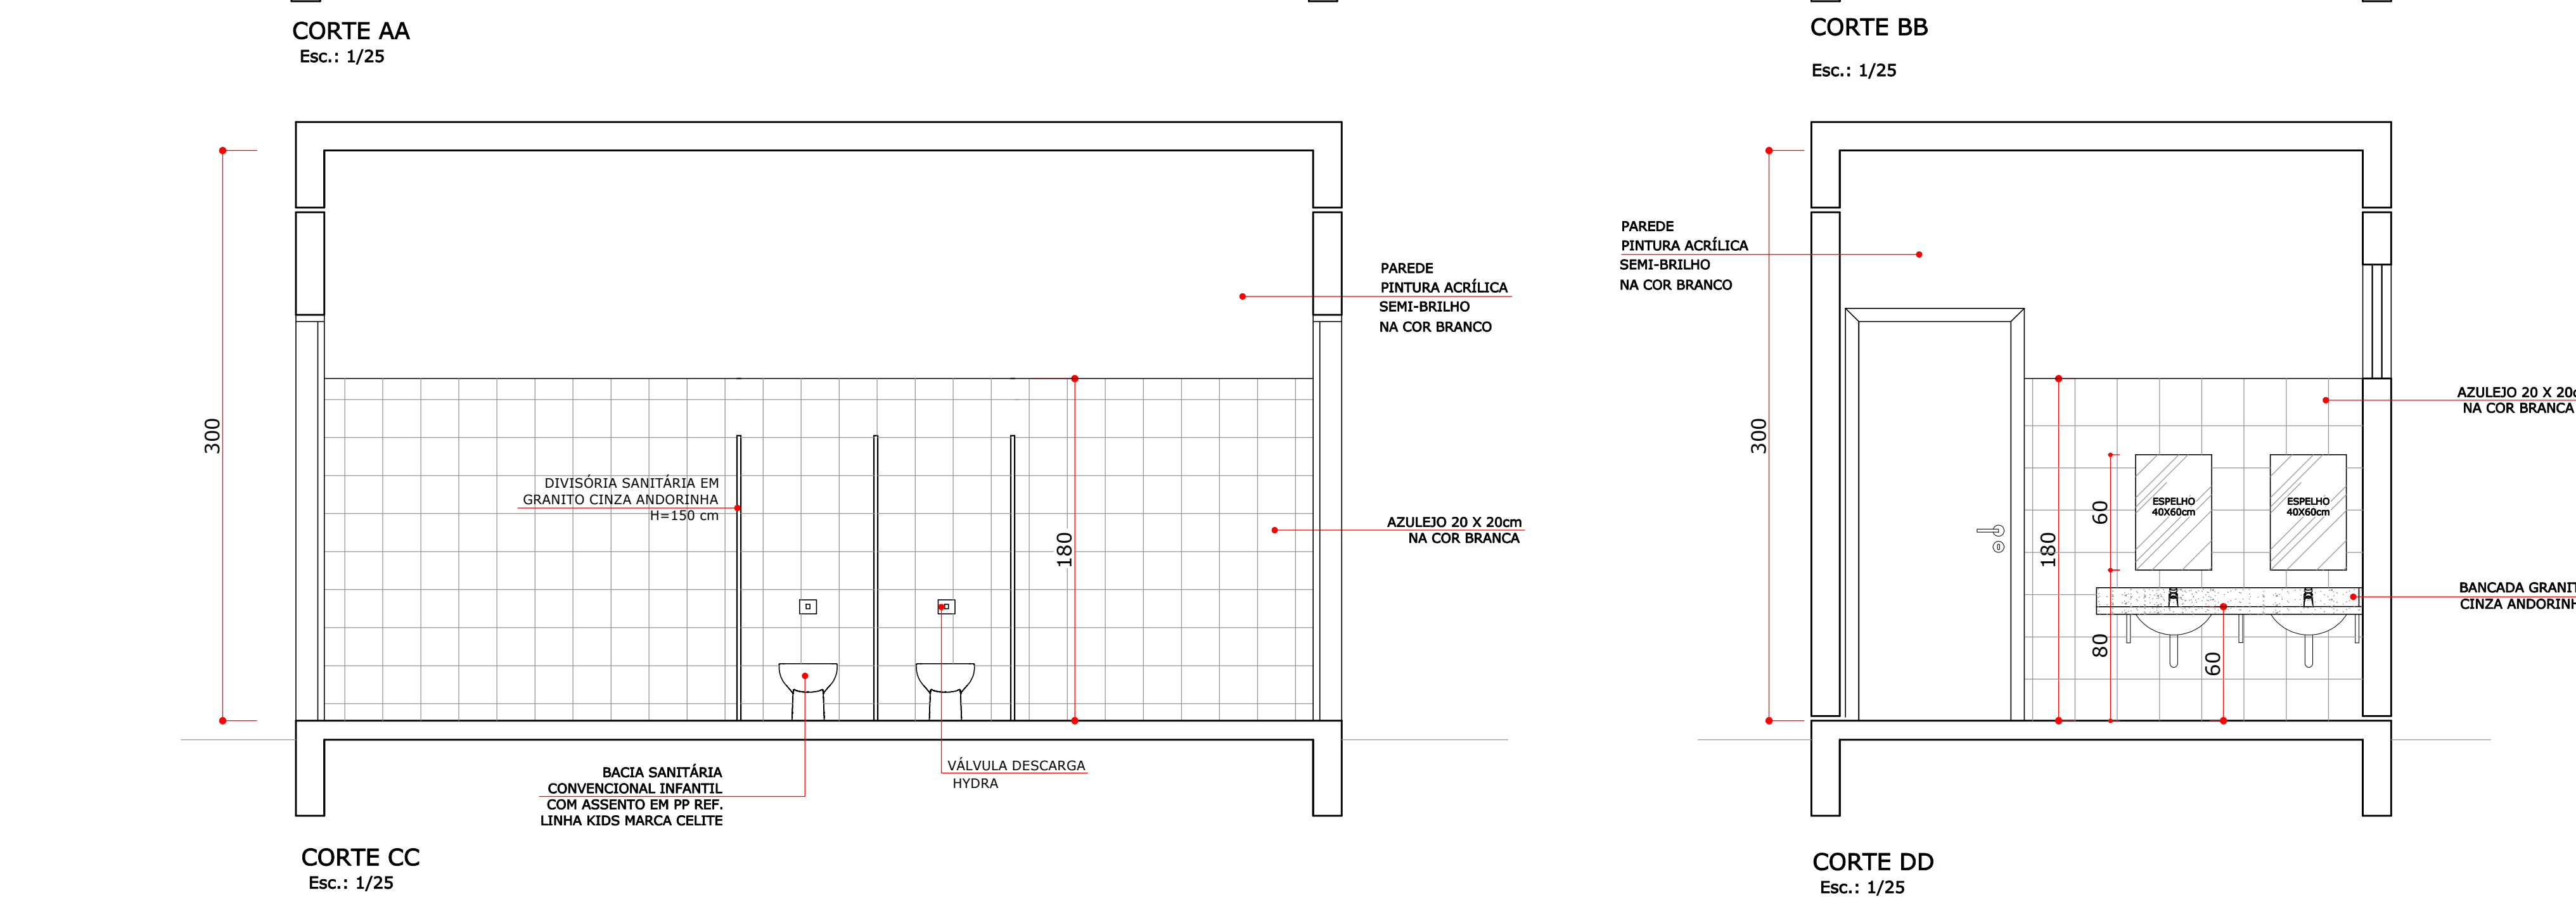
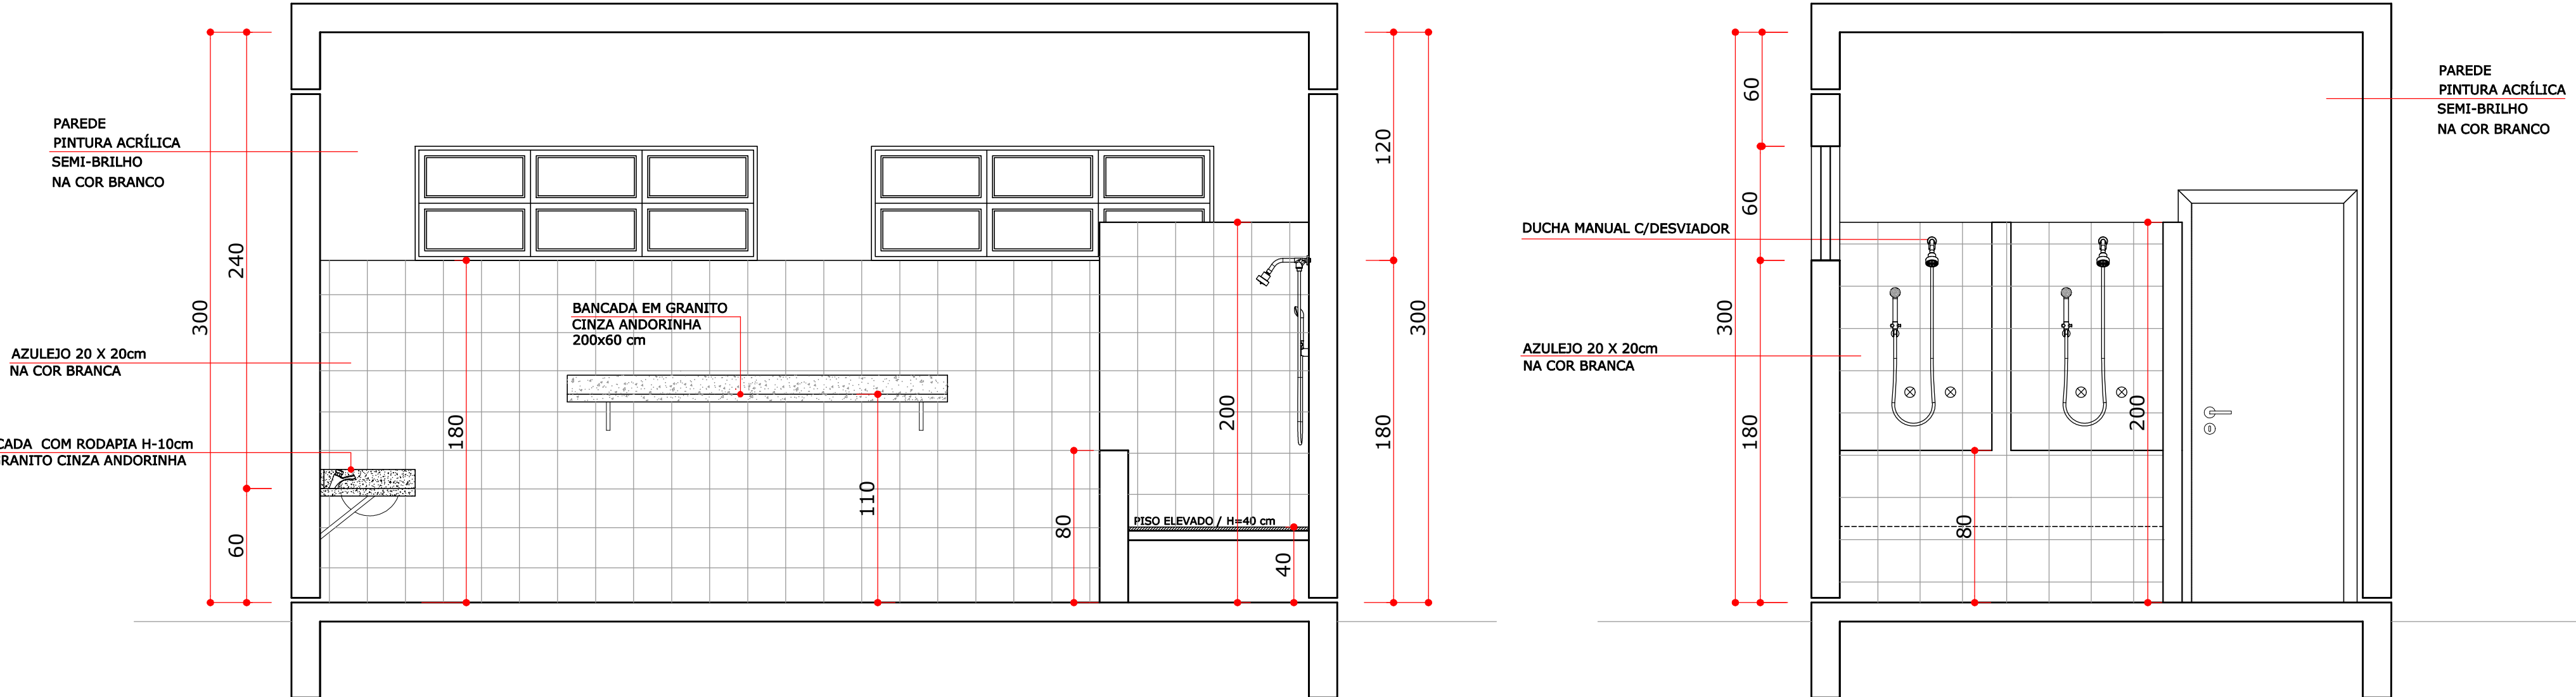




IS. BERÇÁRIO

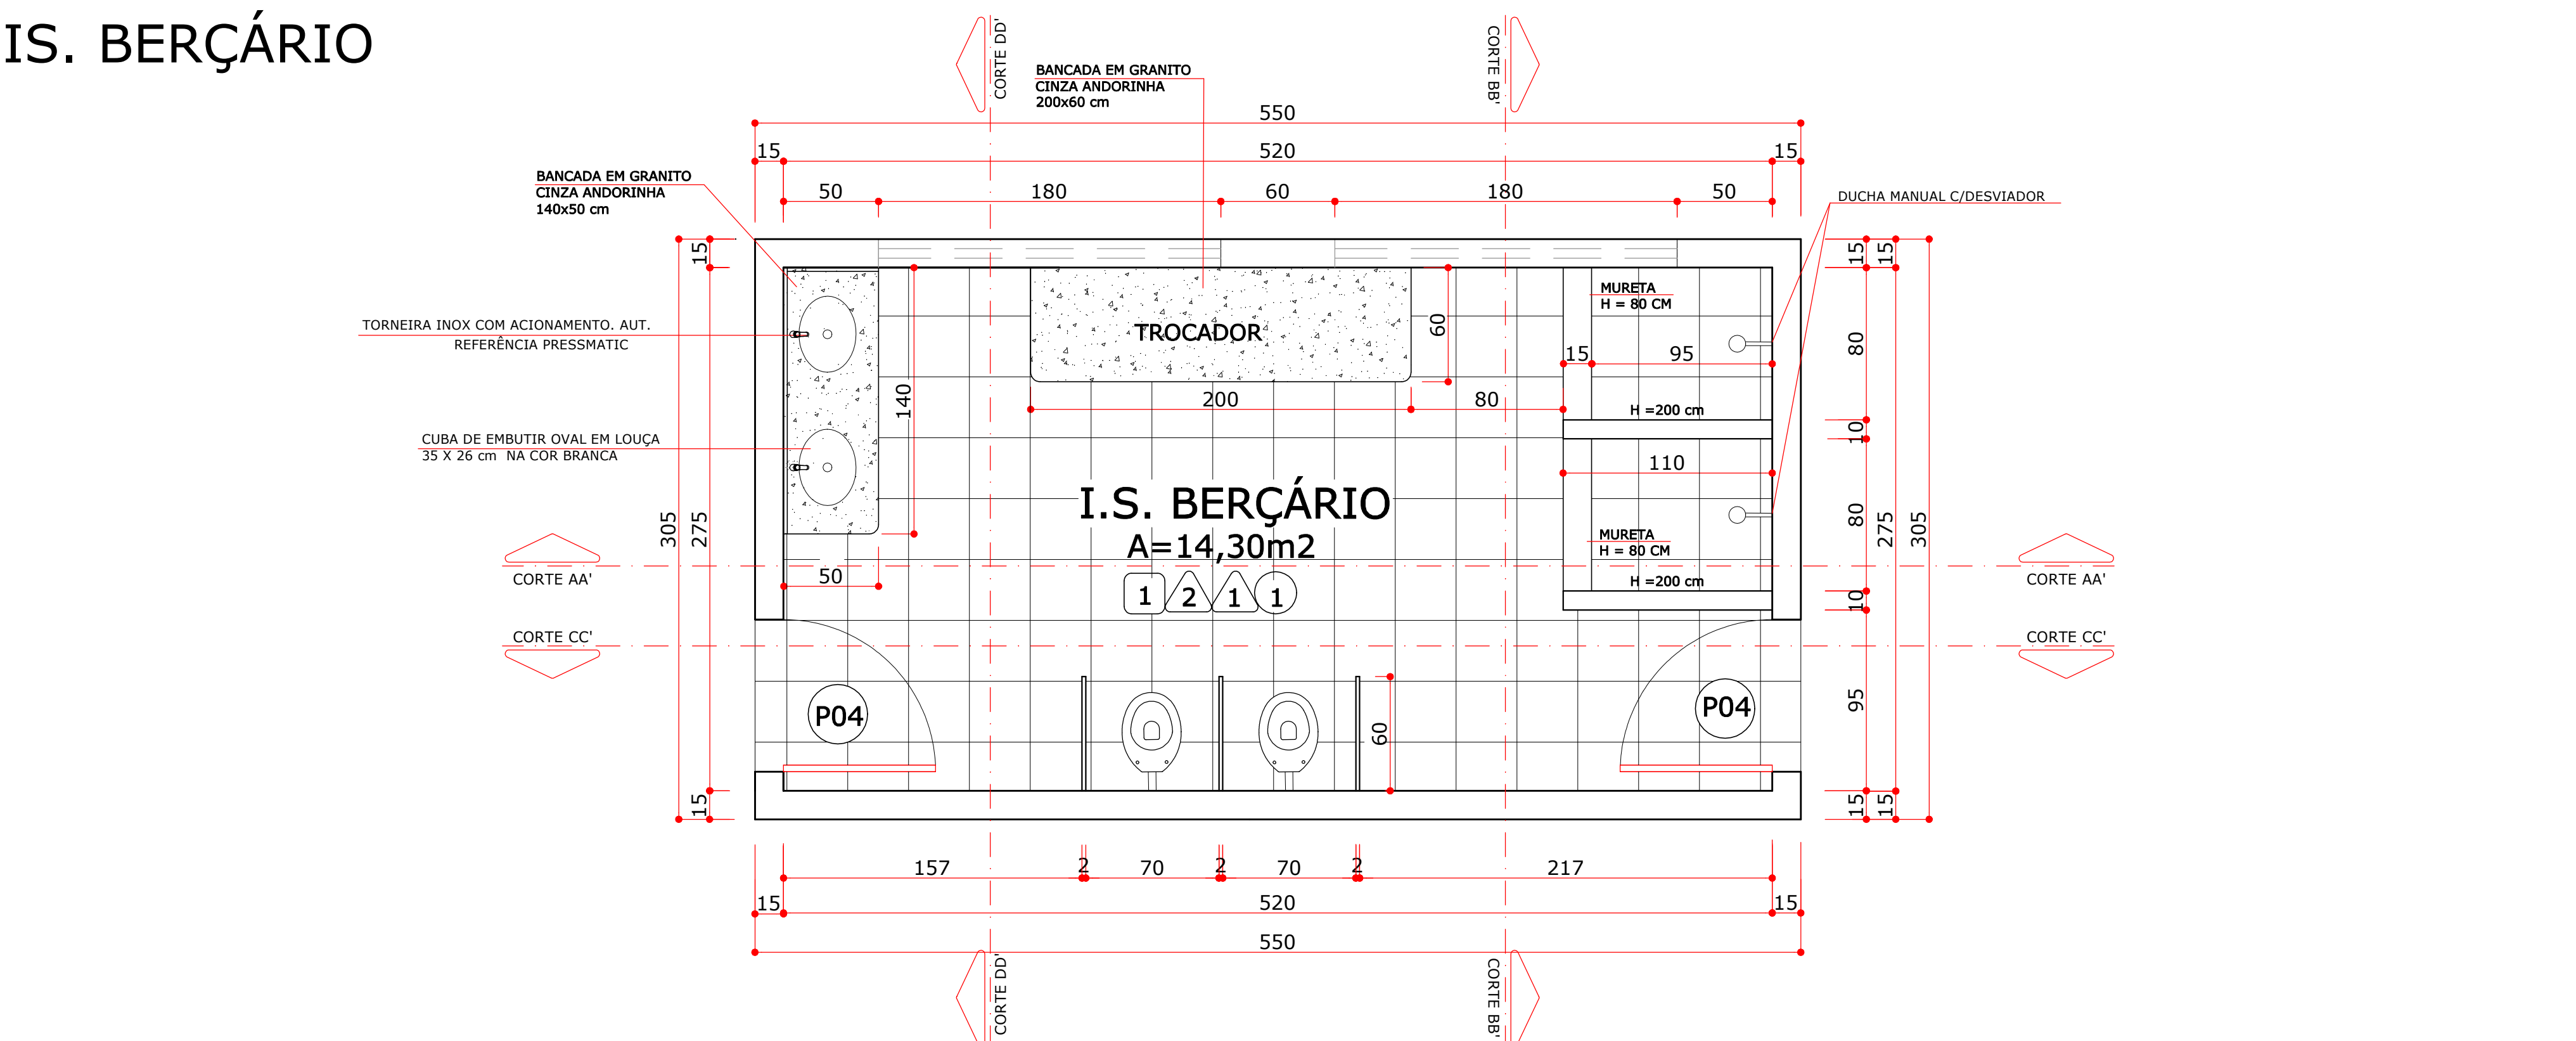


I.S./FRALDÁRIO (BERÇÁRIO I)

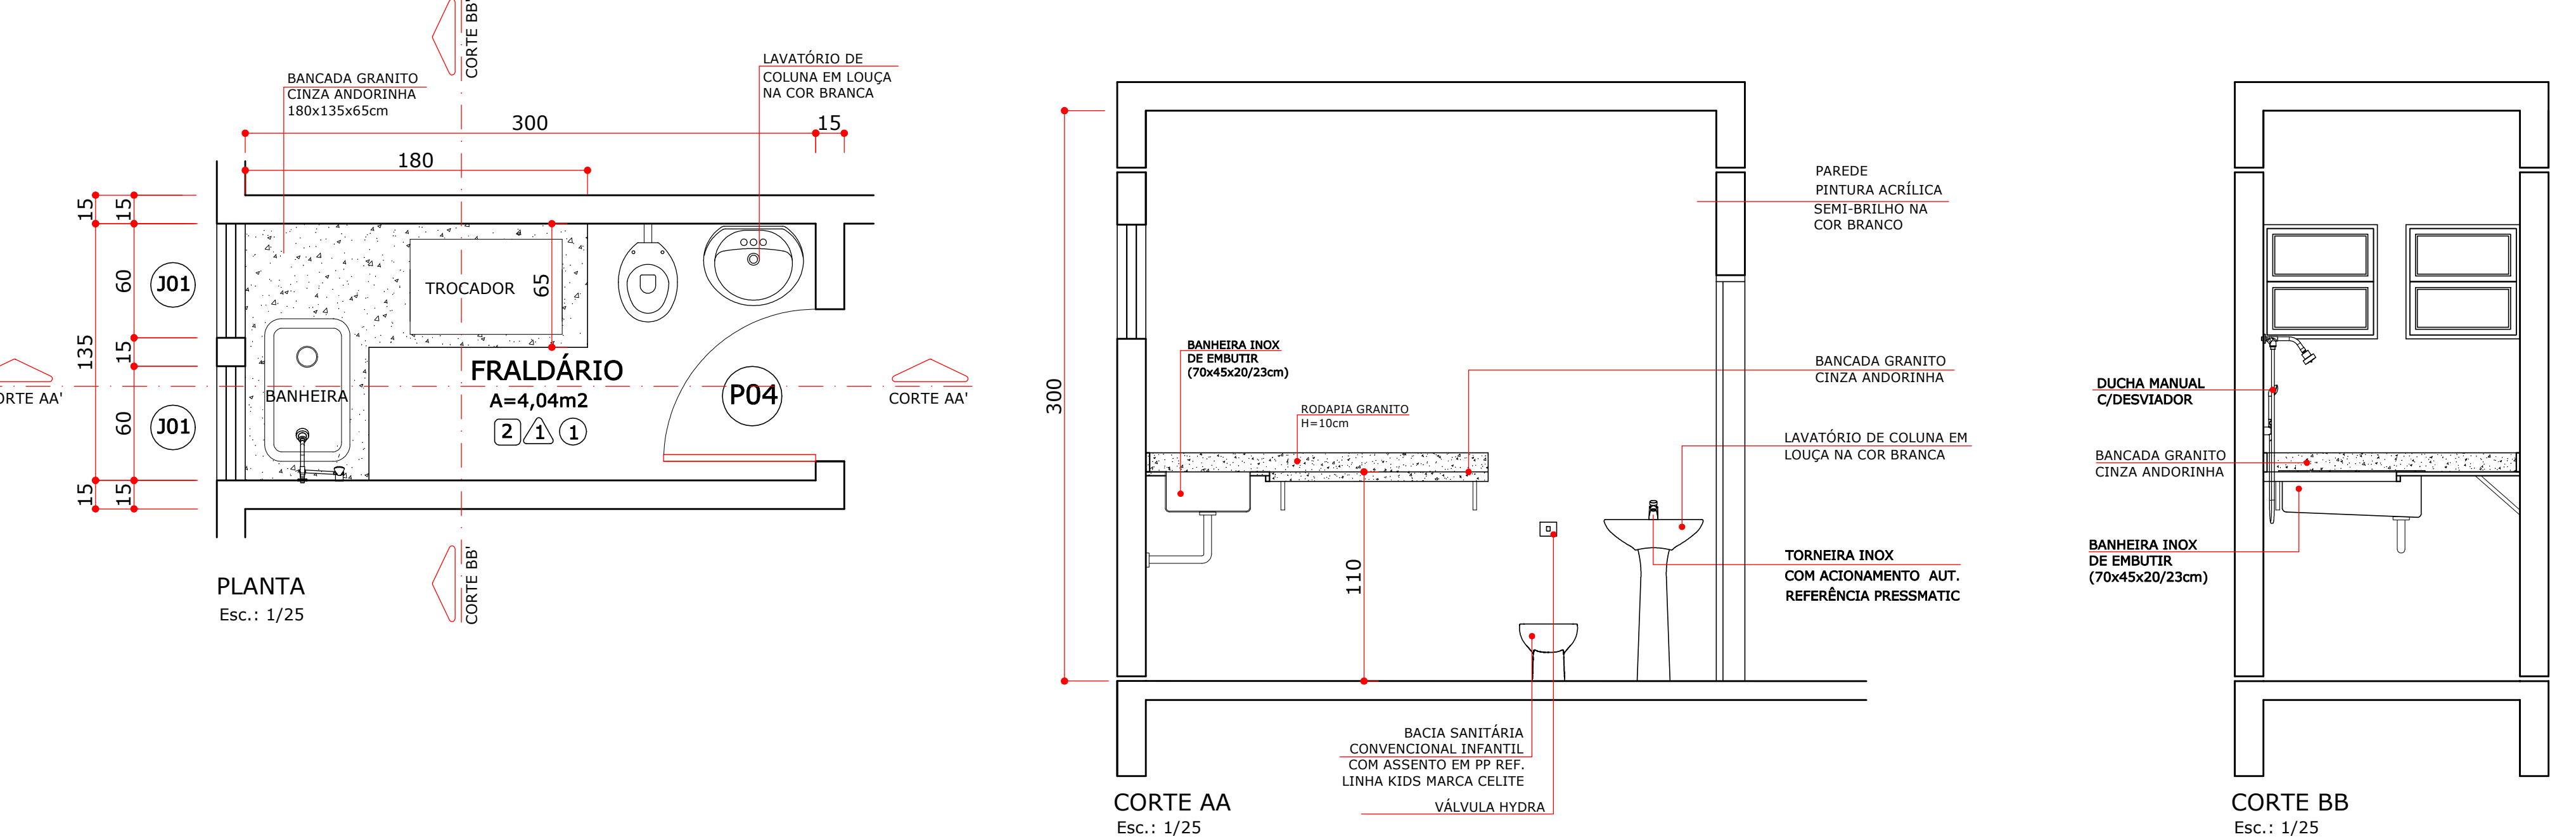

IS. MATERNAL

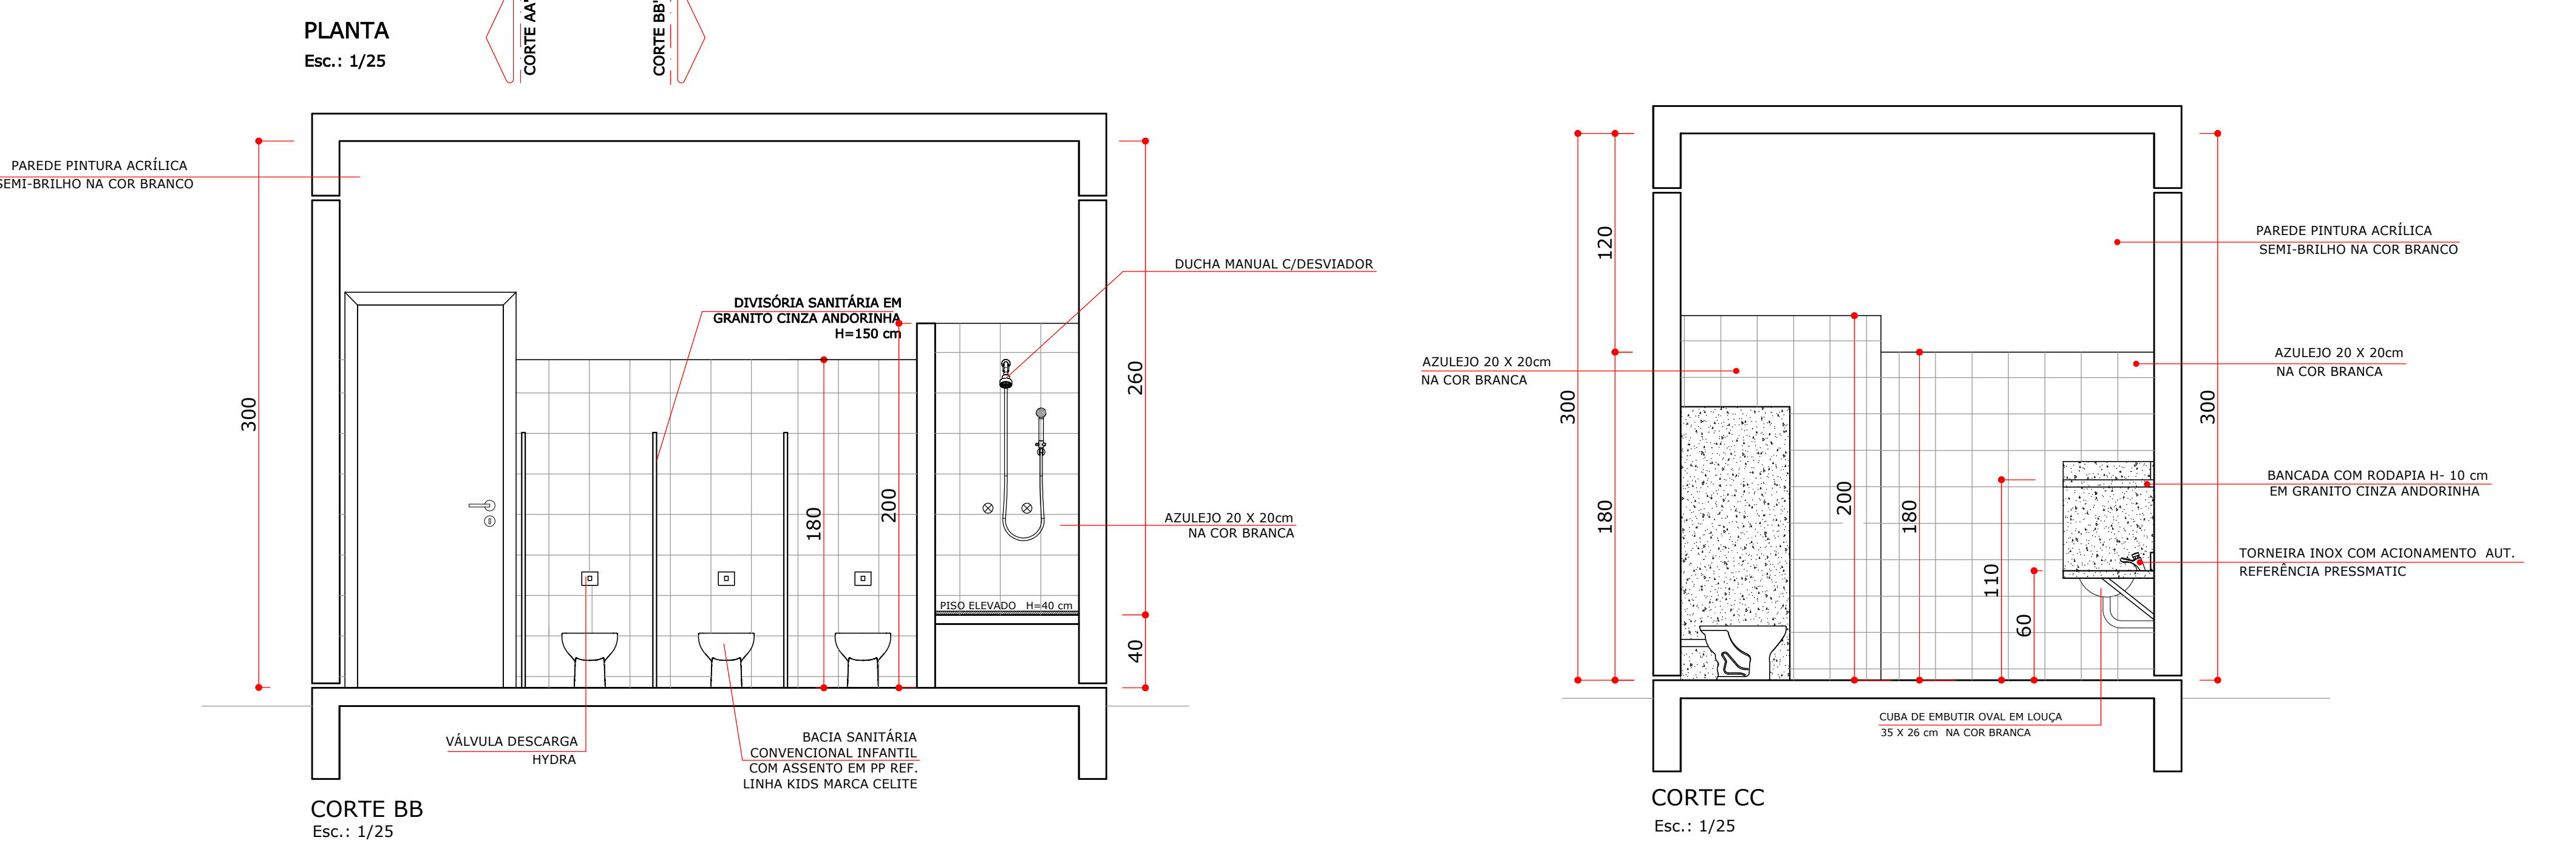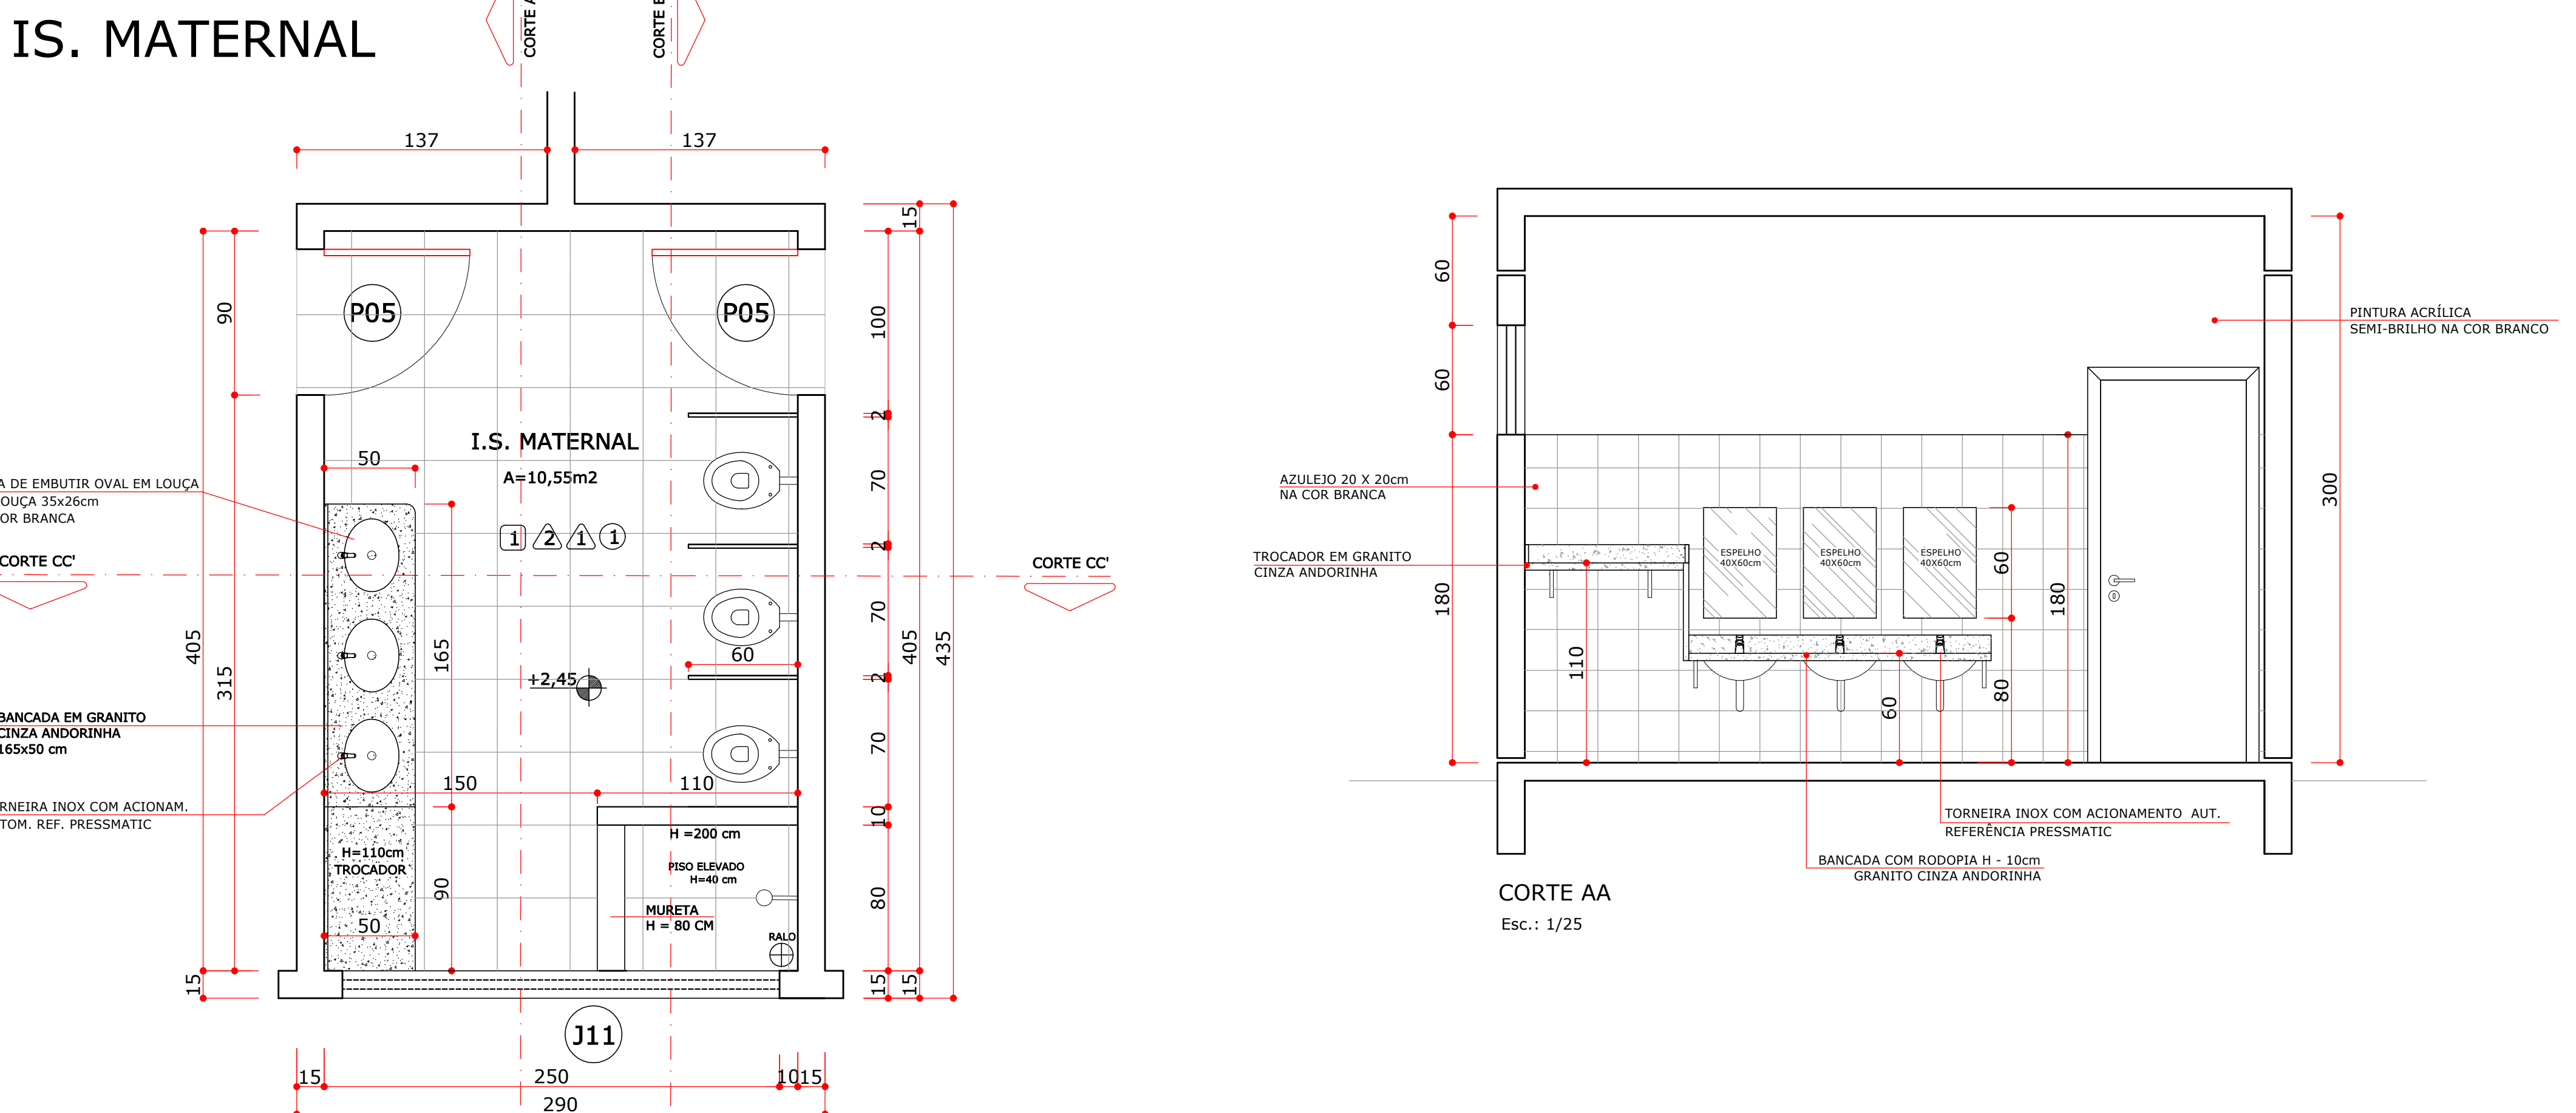

I.S. FUNCIONÁRIOS

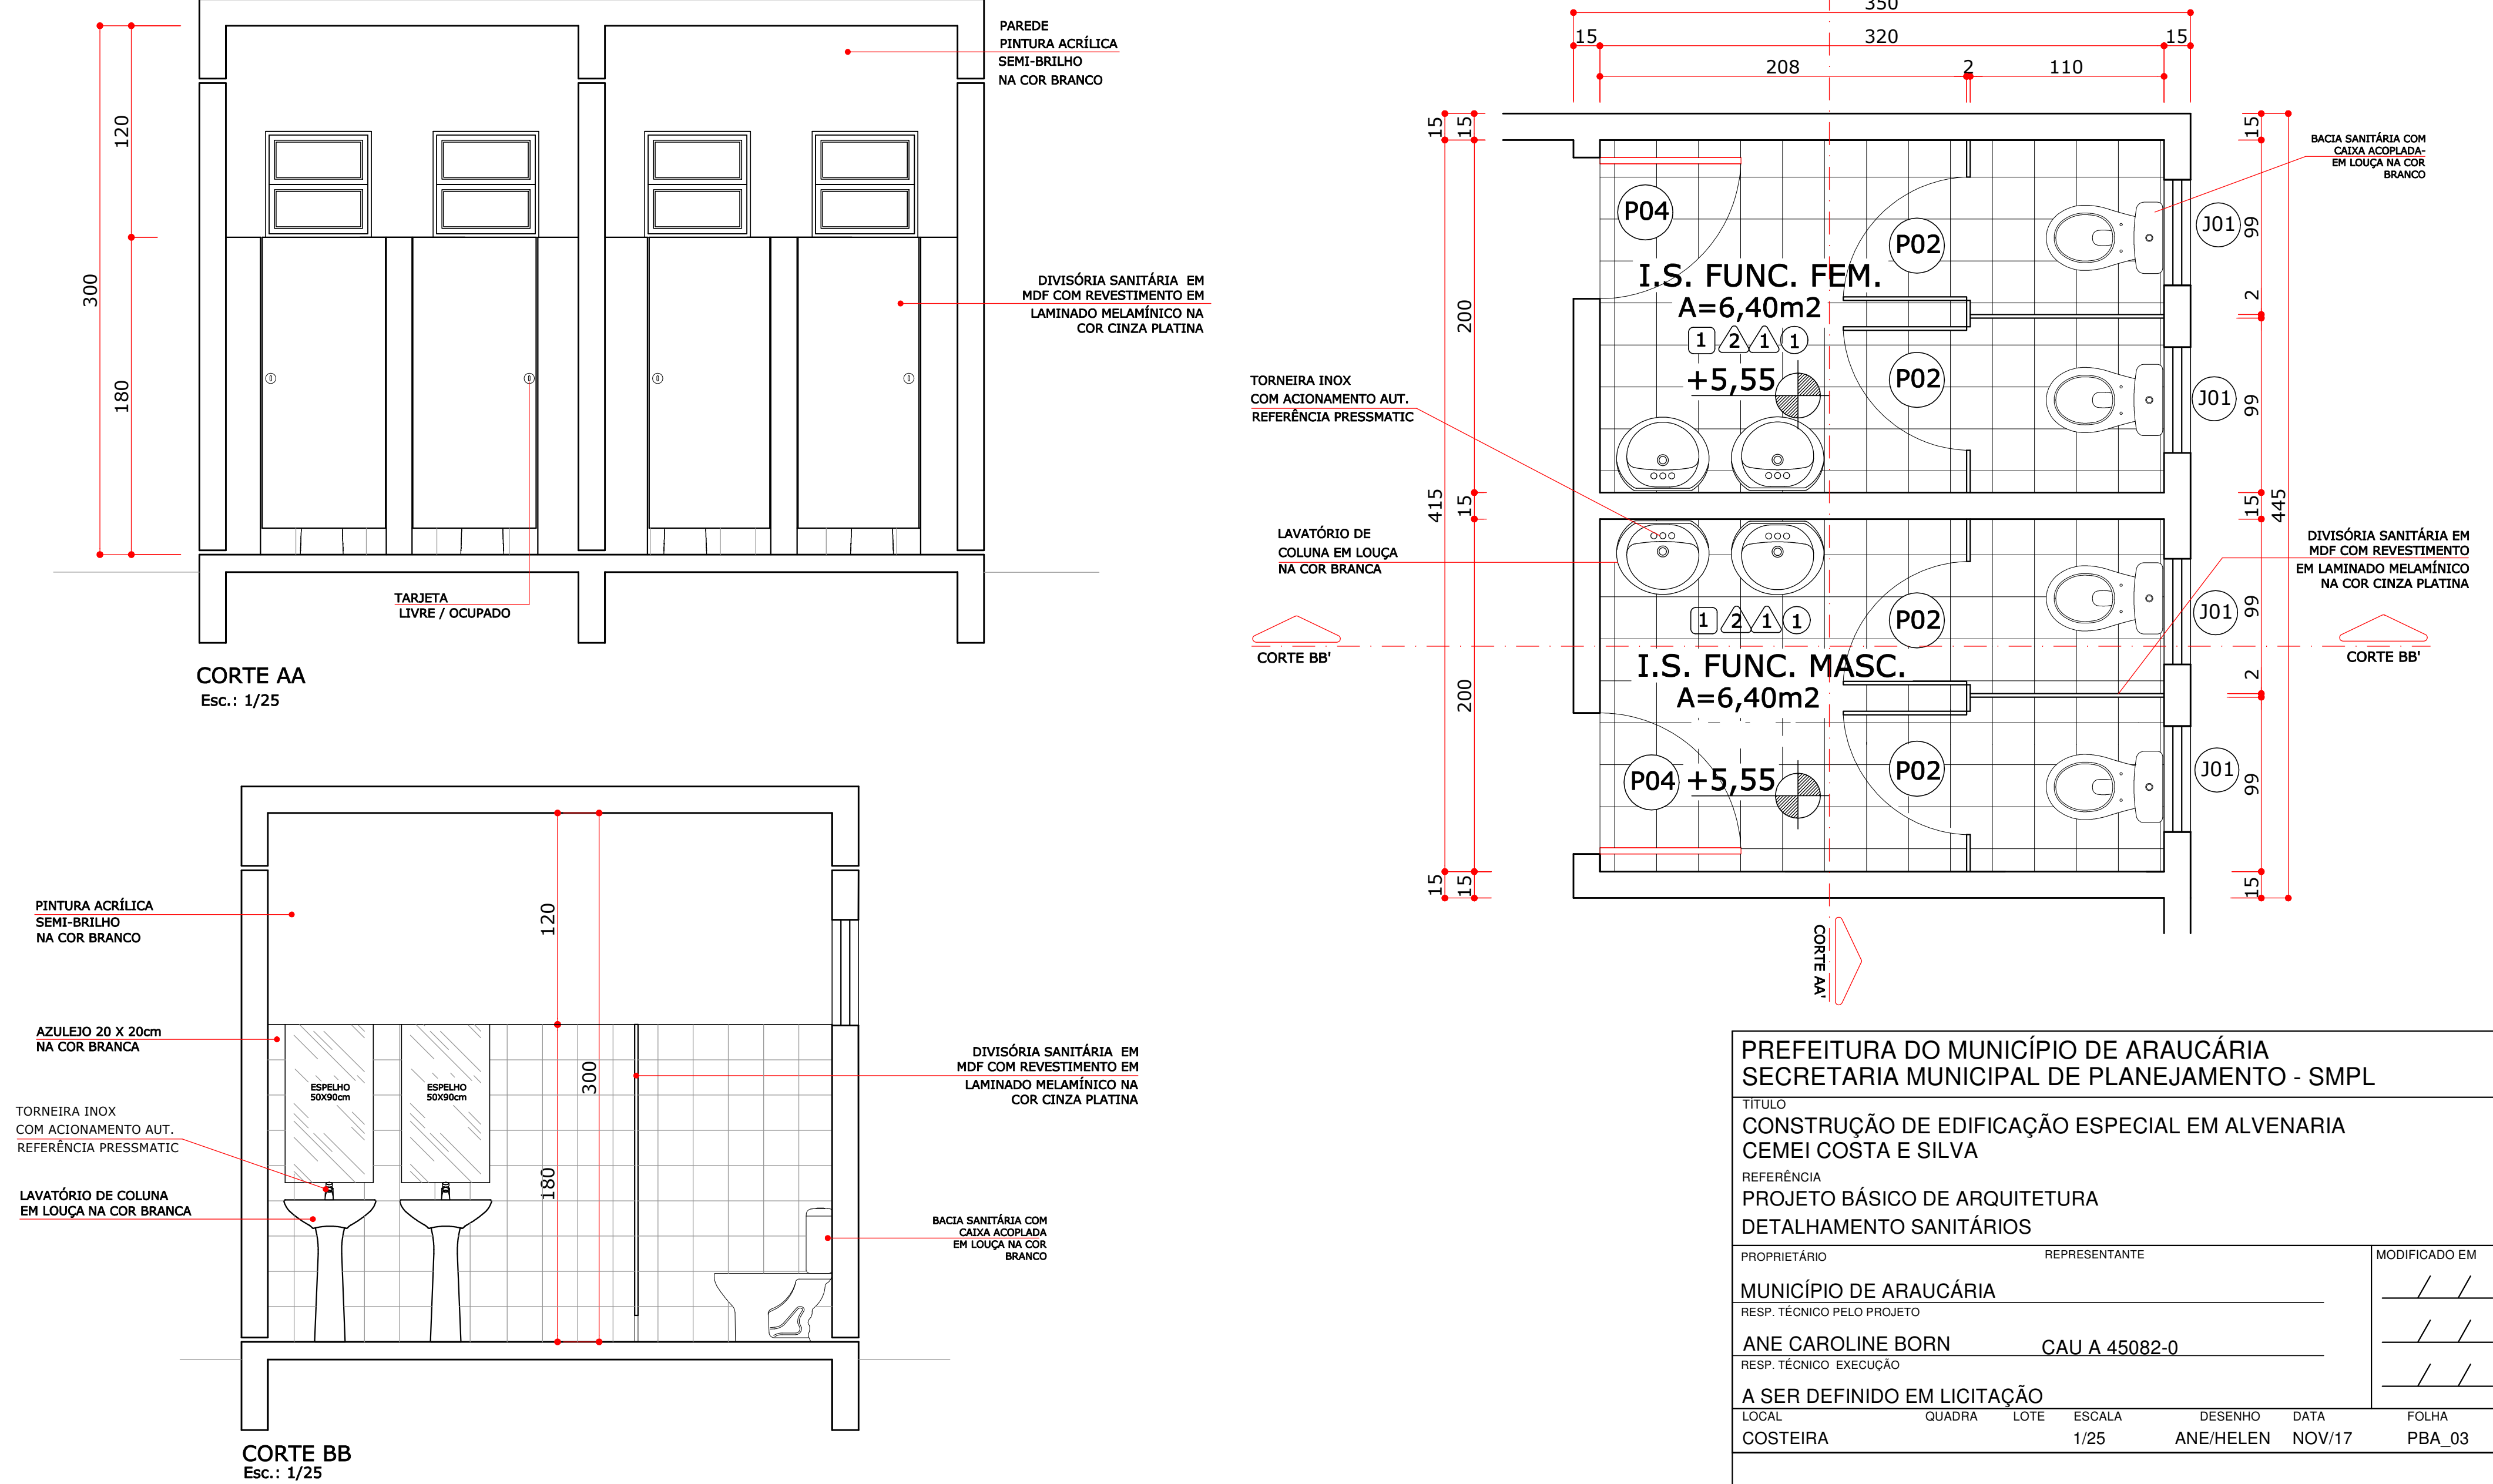

PREFEITURA DO MUNICÍPIO DE ARAUCÁRIA				
SECRETARIA MUNICIPAL DE PLANEJAMENTO - SMLP				
TÍTULO				
CONSTRUÇÃO DE EDIFICAÇÃO ESPECIAL EM ALVENARIA				
CEMEI COSTA E SILVA				
REFERÊNCIA				
PROJETO BÁSICO DE ARQUITETURA				
DETALHAMENTO SANITÁRIOS				
PROPRIETÁRIO	REPRESENTANTE			MODIFICADO EM
MUNICÍPIO DE ARAUCÁRIA				/ /
RESP. TÉCNICO PELO PROJETO				/ /
ANE CAROLINE BORN				/ /
CAU A 45082-0				/ /
RESP. TÉCNICO EXECUÇÃO				/ /
A SER DEFINIDO EM LICITAÇÃO				
LOCAL:	QUADRA	LOTE	ESCALA	DESENHO
COSTEIRA			1/25	ANE/HELEN
				DATA
				NOV/17
				FOLHA
				PBA_03