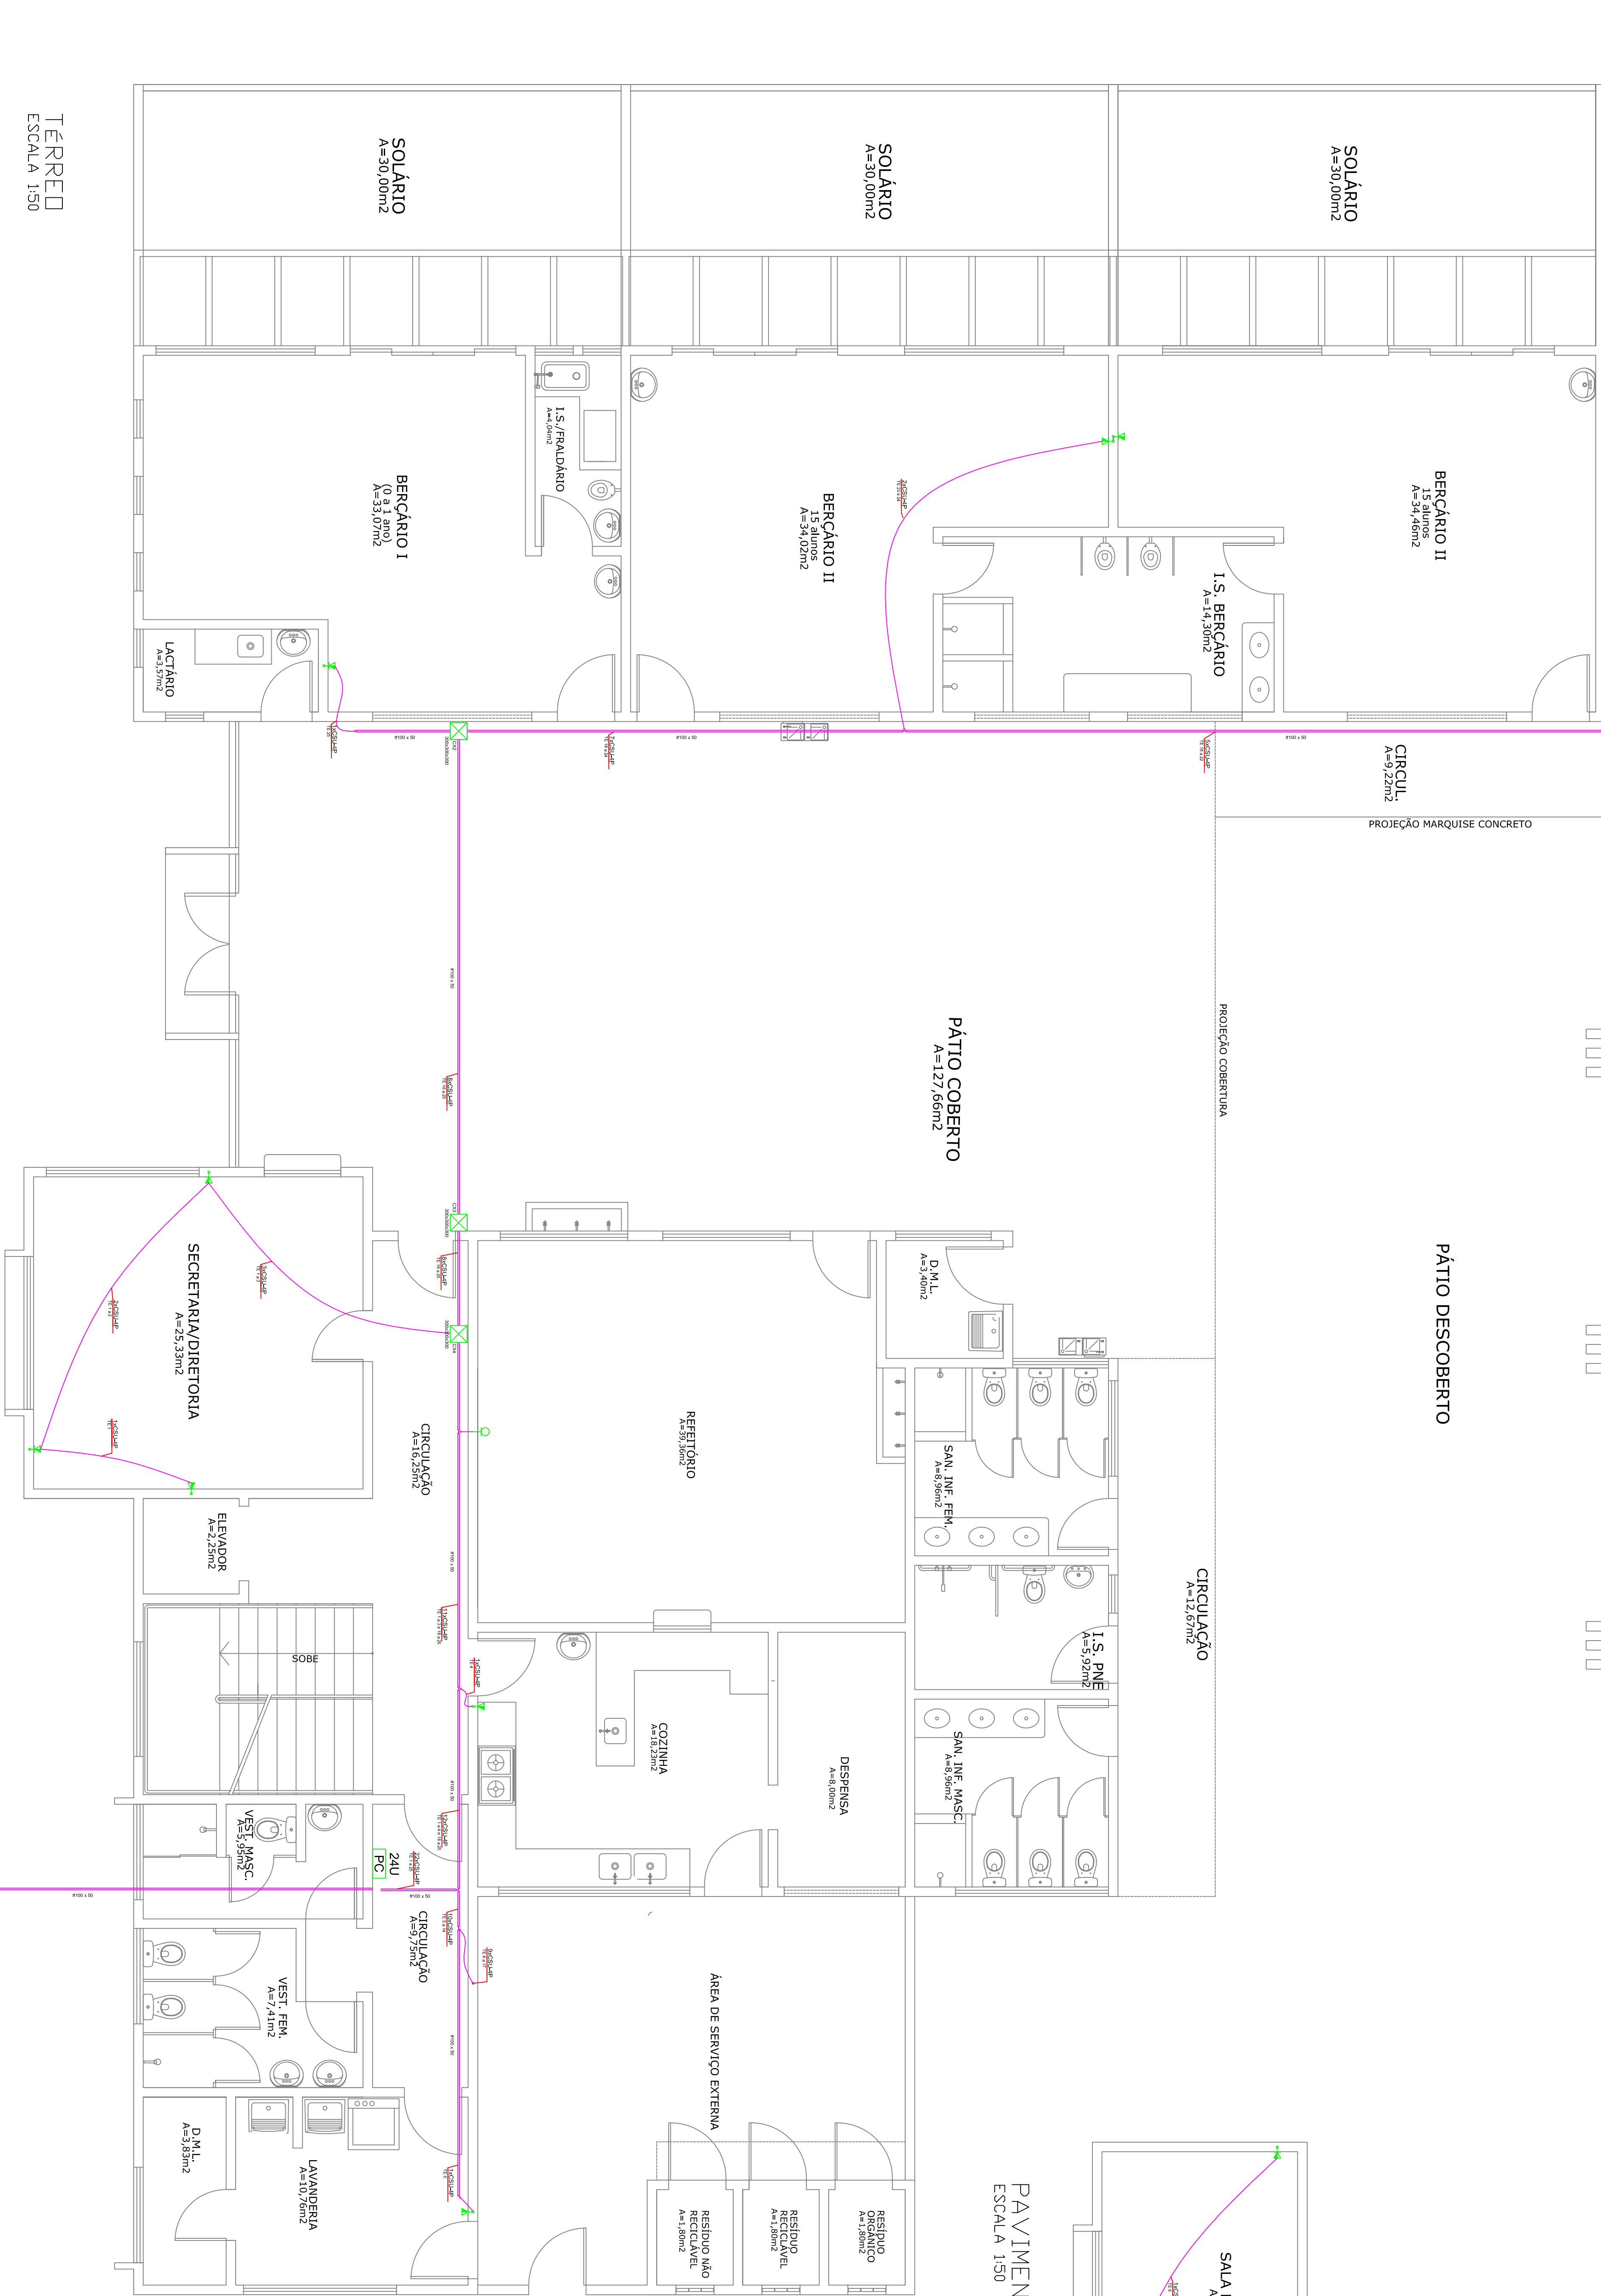
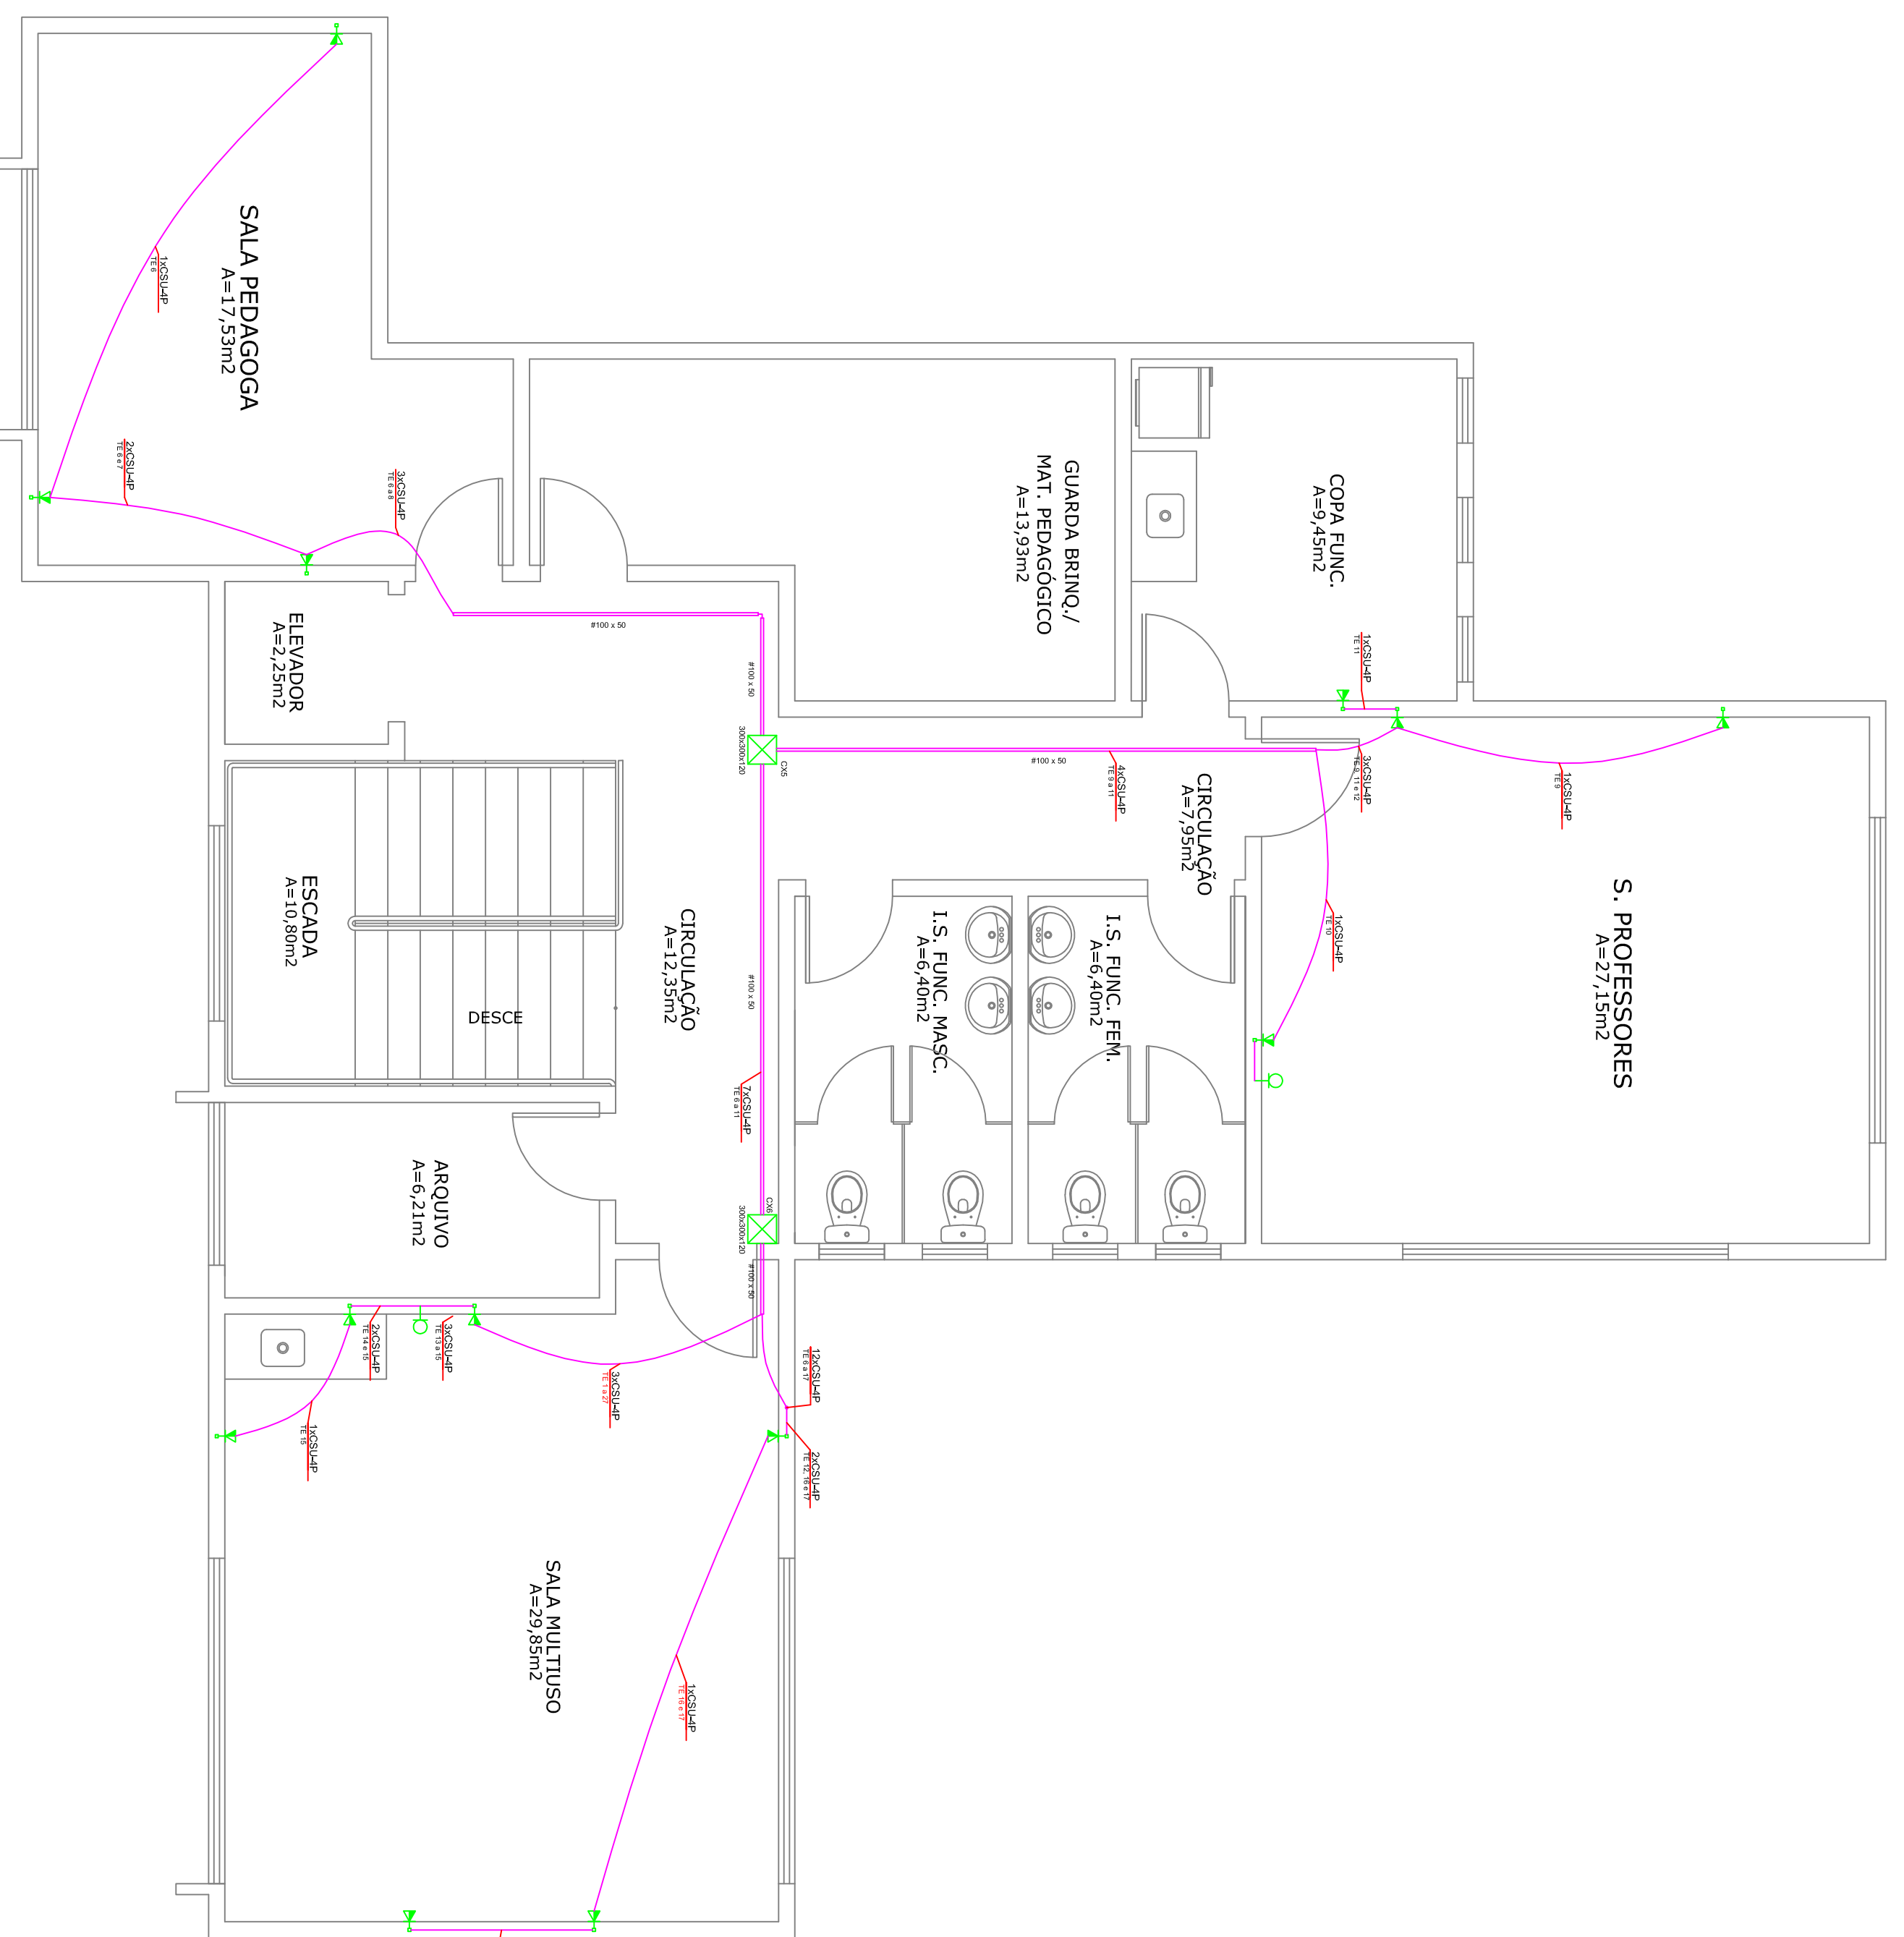
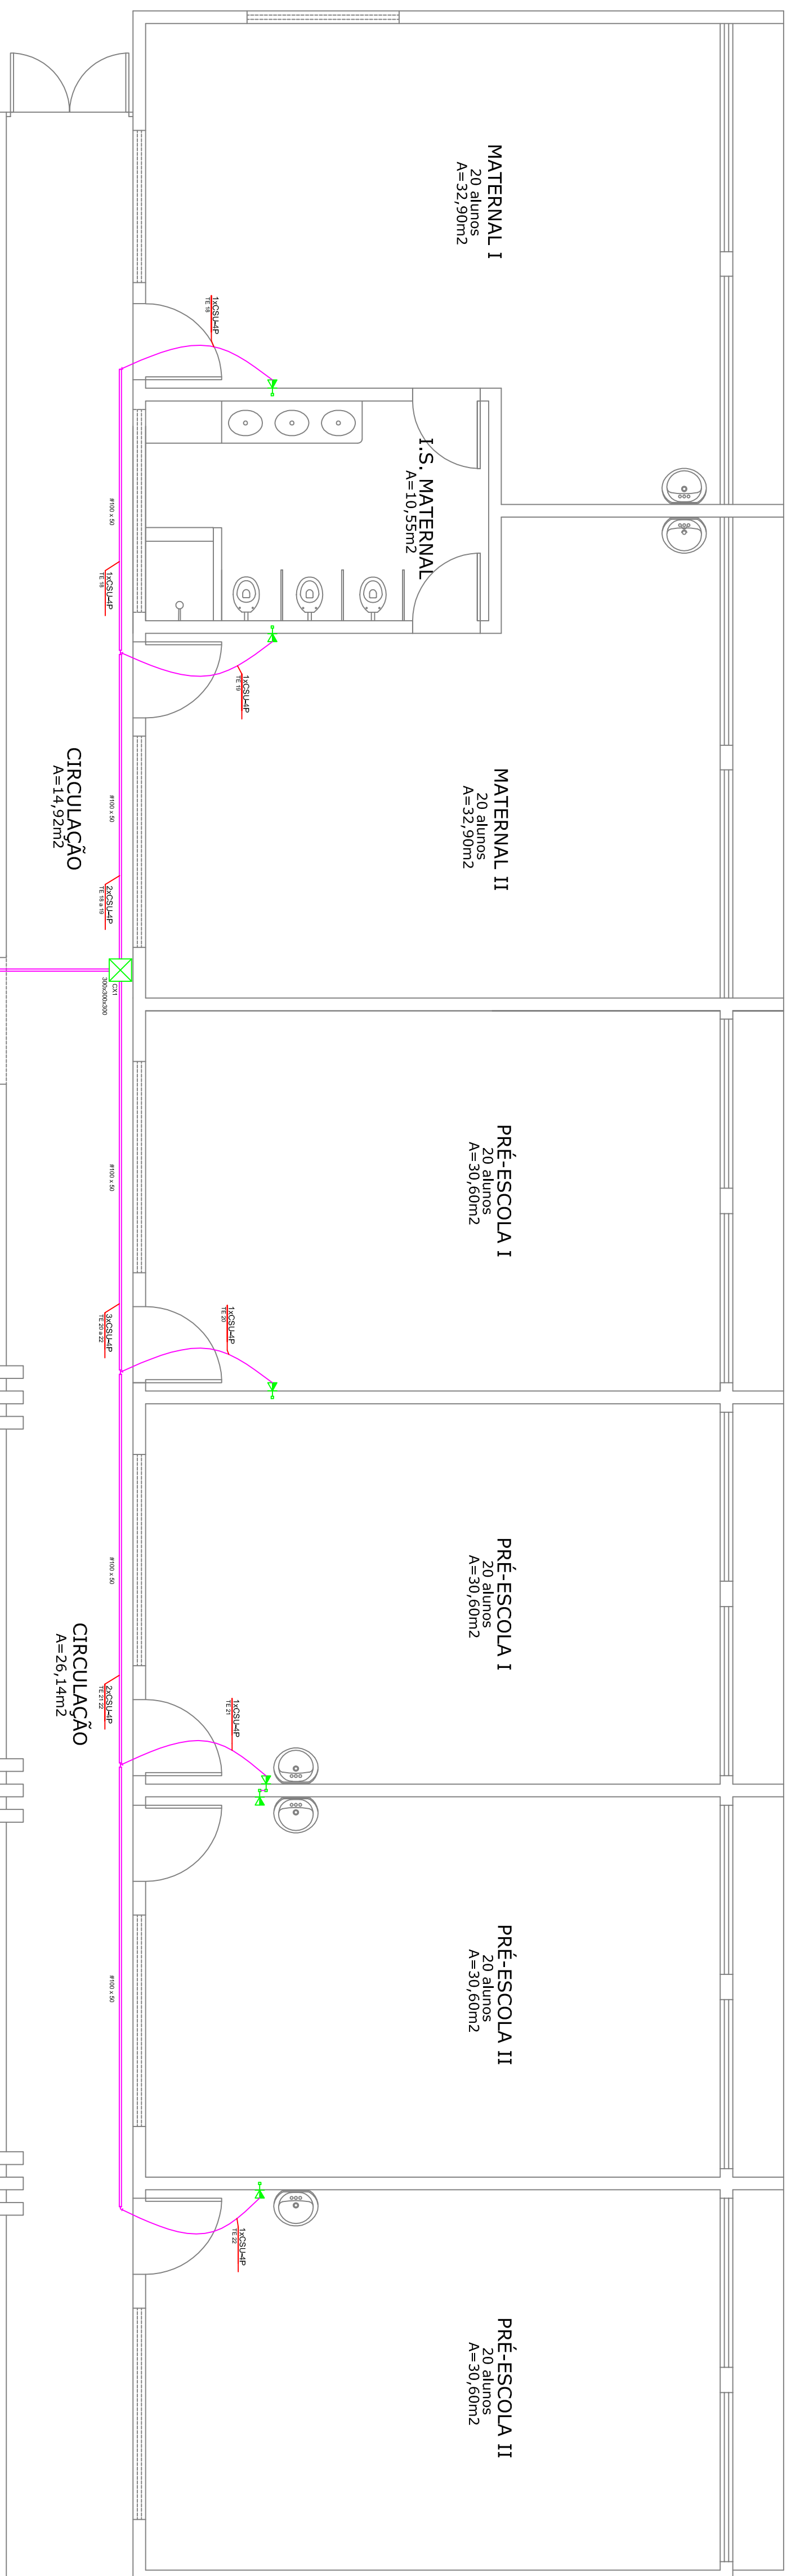


LEGENDA	
	PONTO DE TV A 1,10m DO PISO
	TOMADA 6x45 - 0,30m DO PISO
	TOMADA 6x45 - 1,10m DO PISO

[illegible]


MAXIMO 24U (PROF. UTIL = 615) EQUIVALENTE AO
MODELO 24U P-660 DA FIBRACEM
TIPO FECHADO COM PORTA FUME

[illegible]

MUNICÍPIO DE ARAUCÁRIA
SECRETARIA MUNICIPAL DE PLANEJAMENTO - SMPL
TÍTULO

CONSTRUÇÃO DE EDIFICAÇÃO ESPECIAL EM ALVENARIA EM UM PAVIMENTO - CMEI COSTA E SILVA

REFERÊNCIA

Instalações de Lógica

REQUERENTE	MO
PREFEITURA DO MUNICÍPIO DE ARAUCÁRIA	—

RESP. TECNICO PELO PROLETO		
LOCAL	QUADRA	DATA
Costeira		JUN/17