
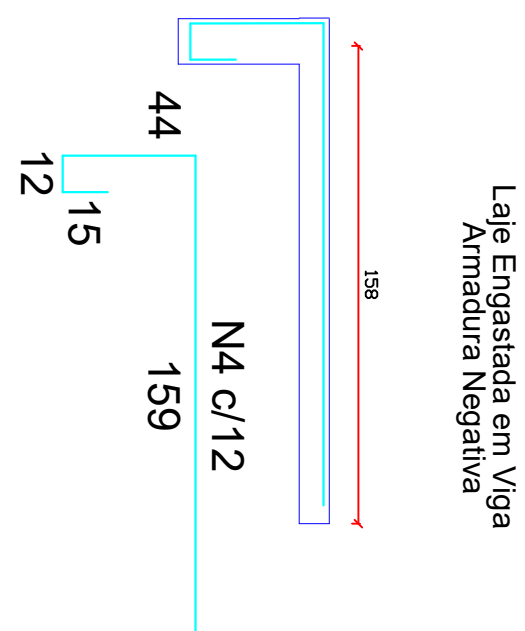
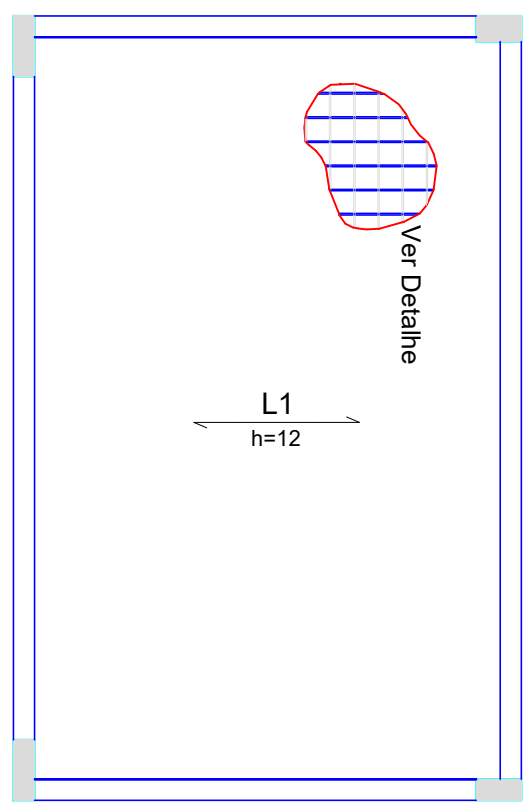
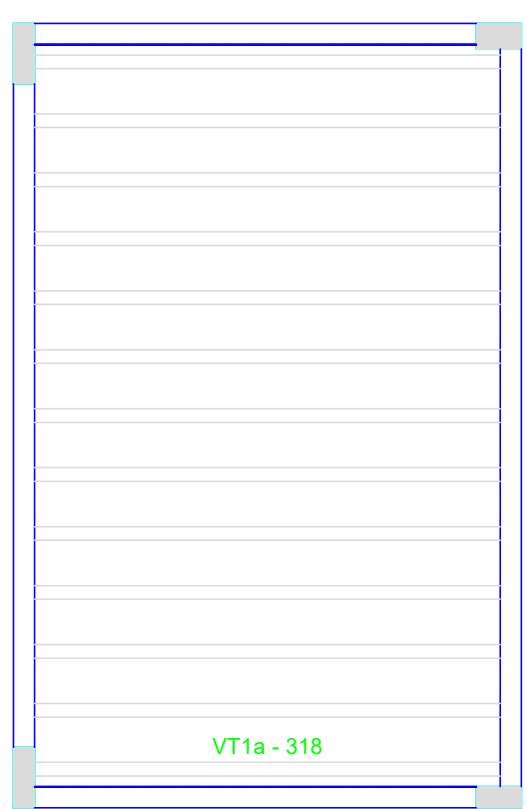
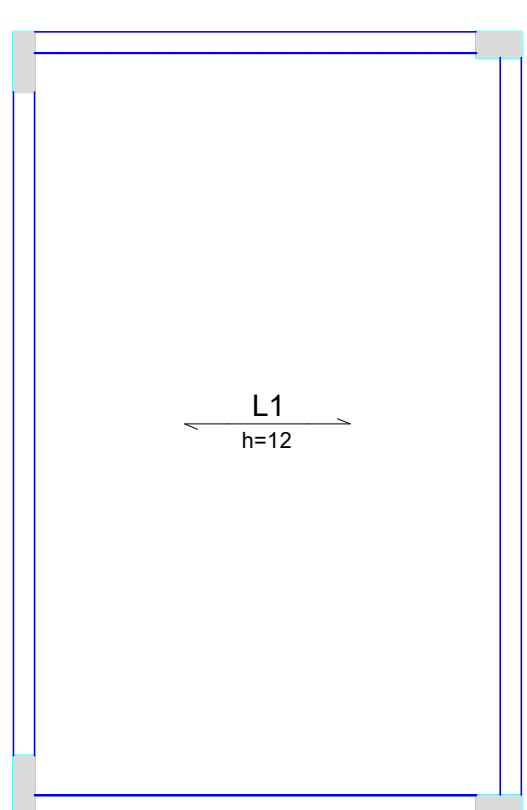
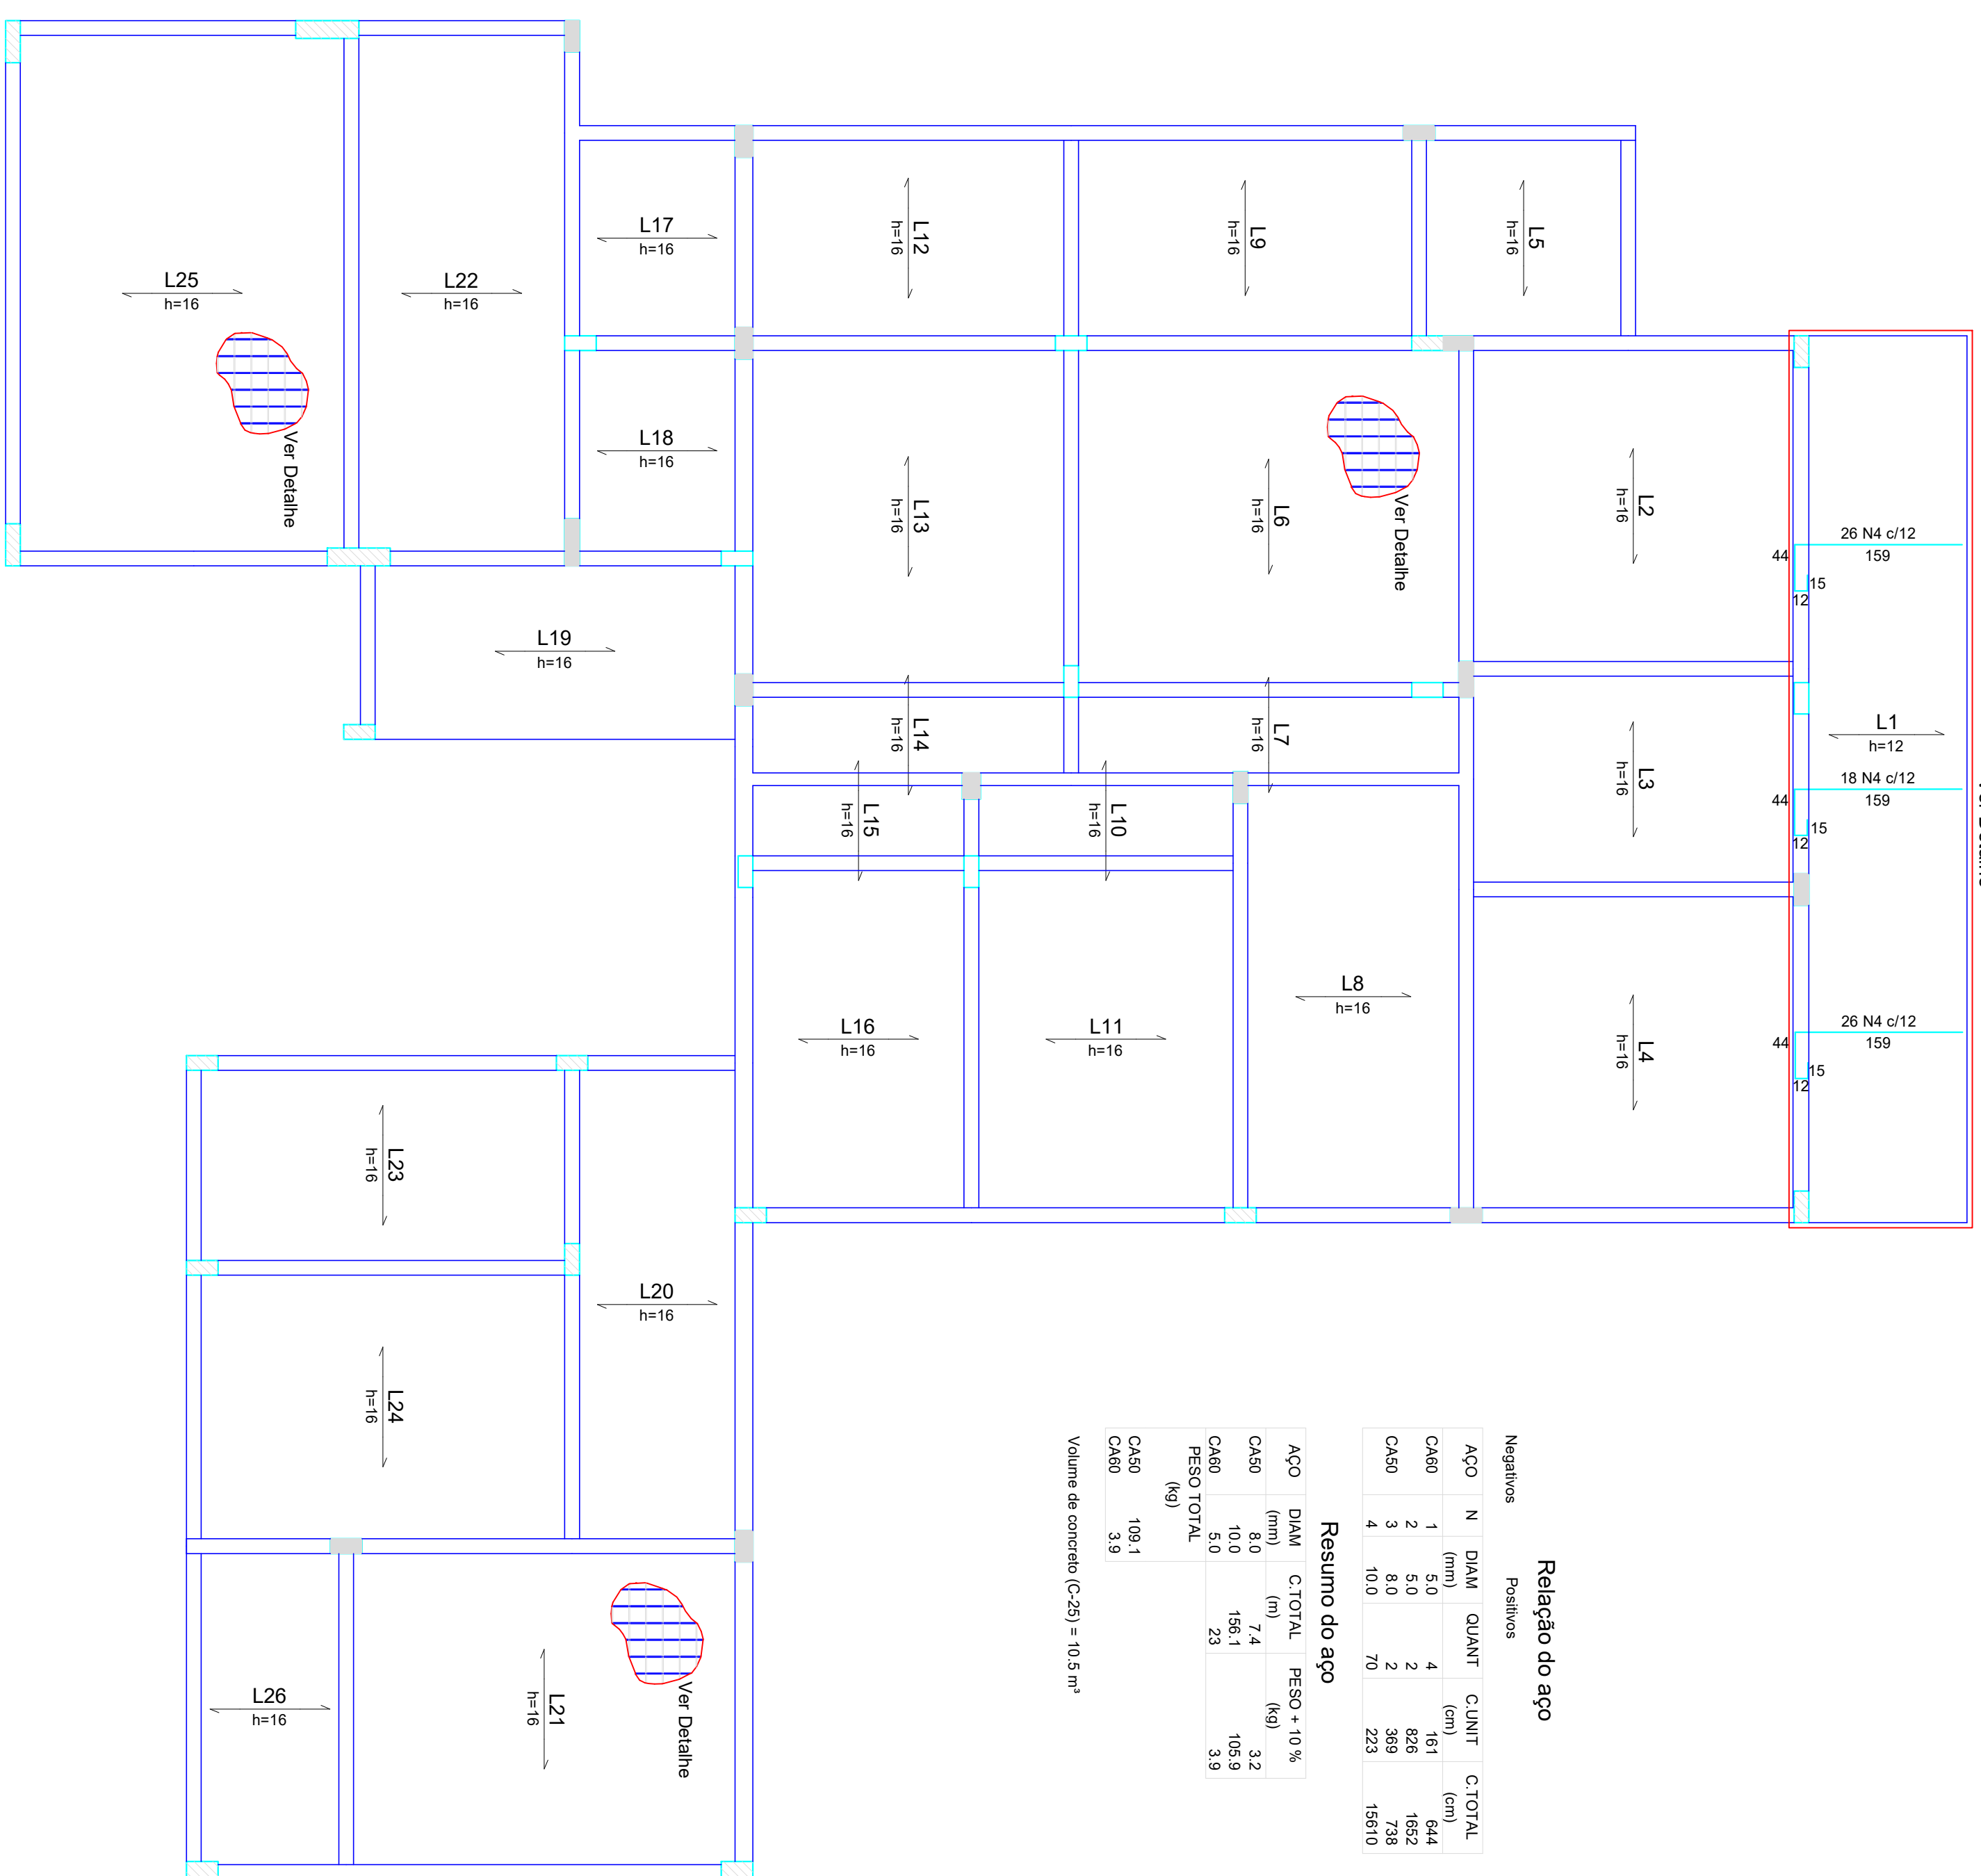
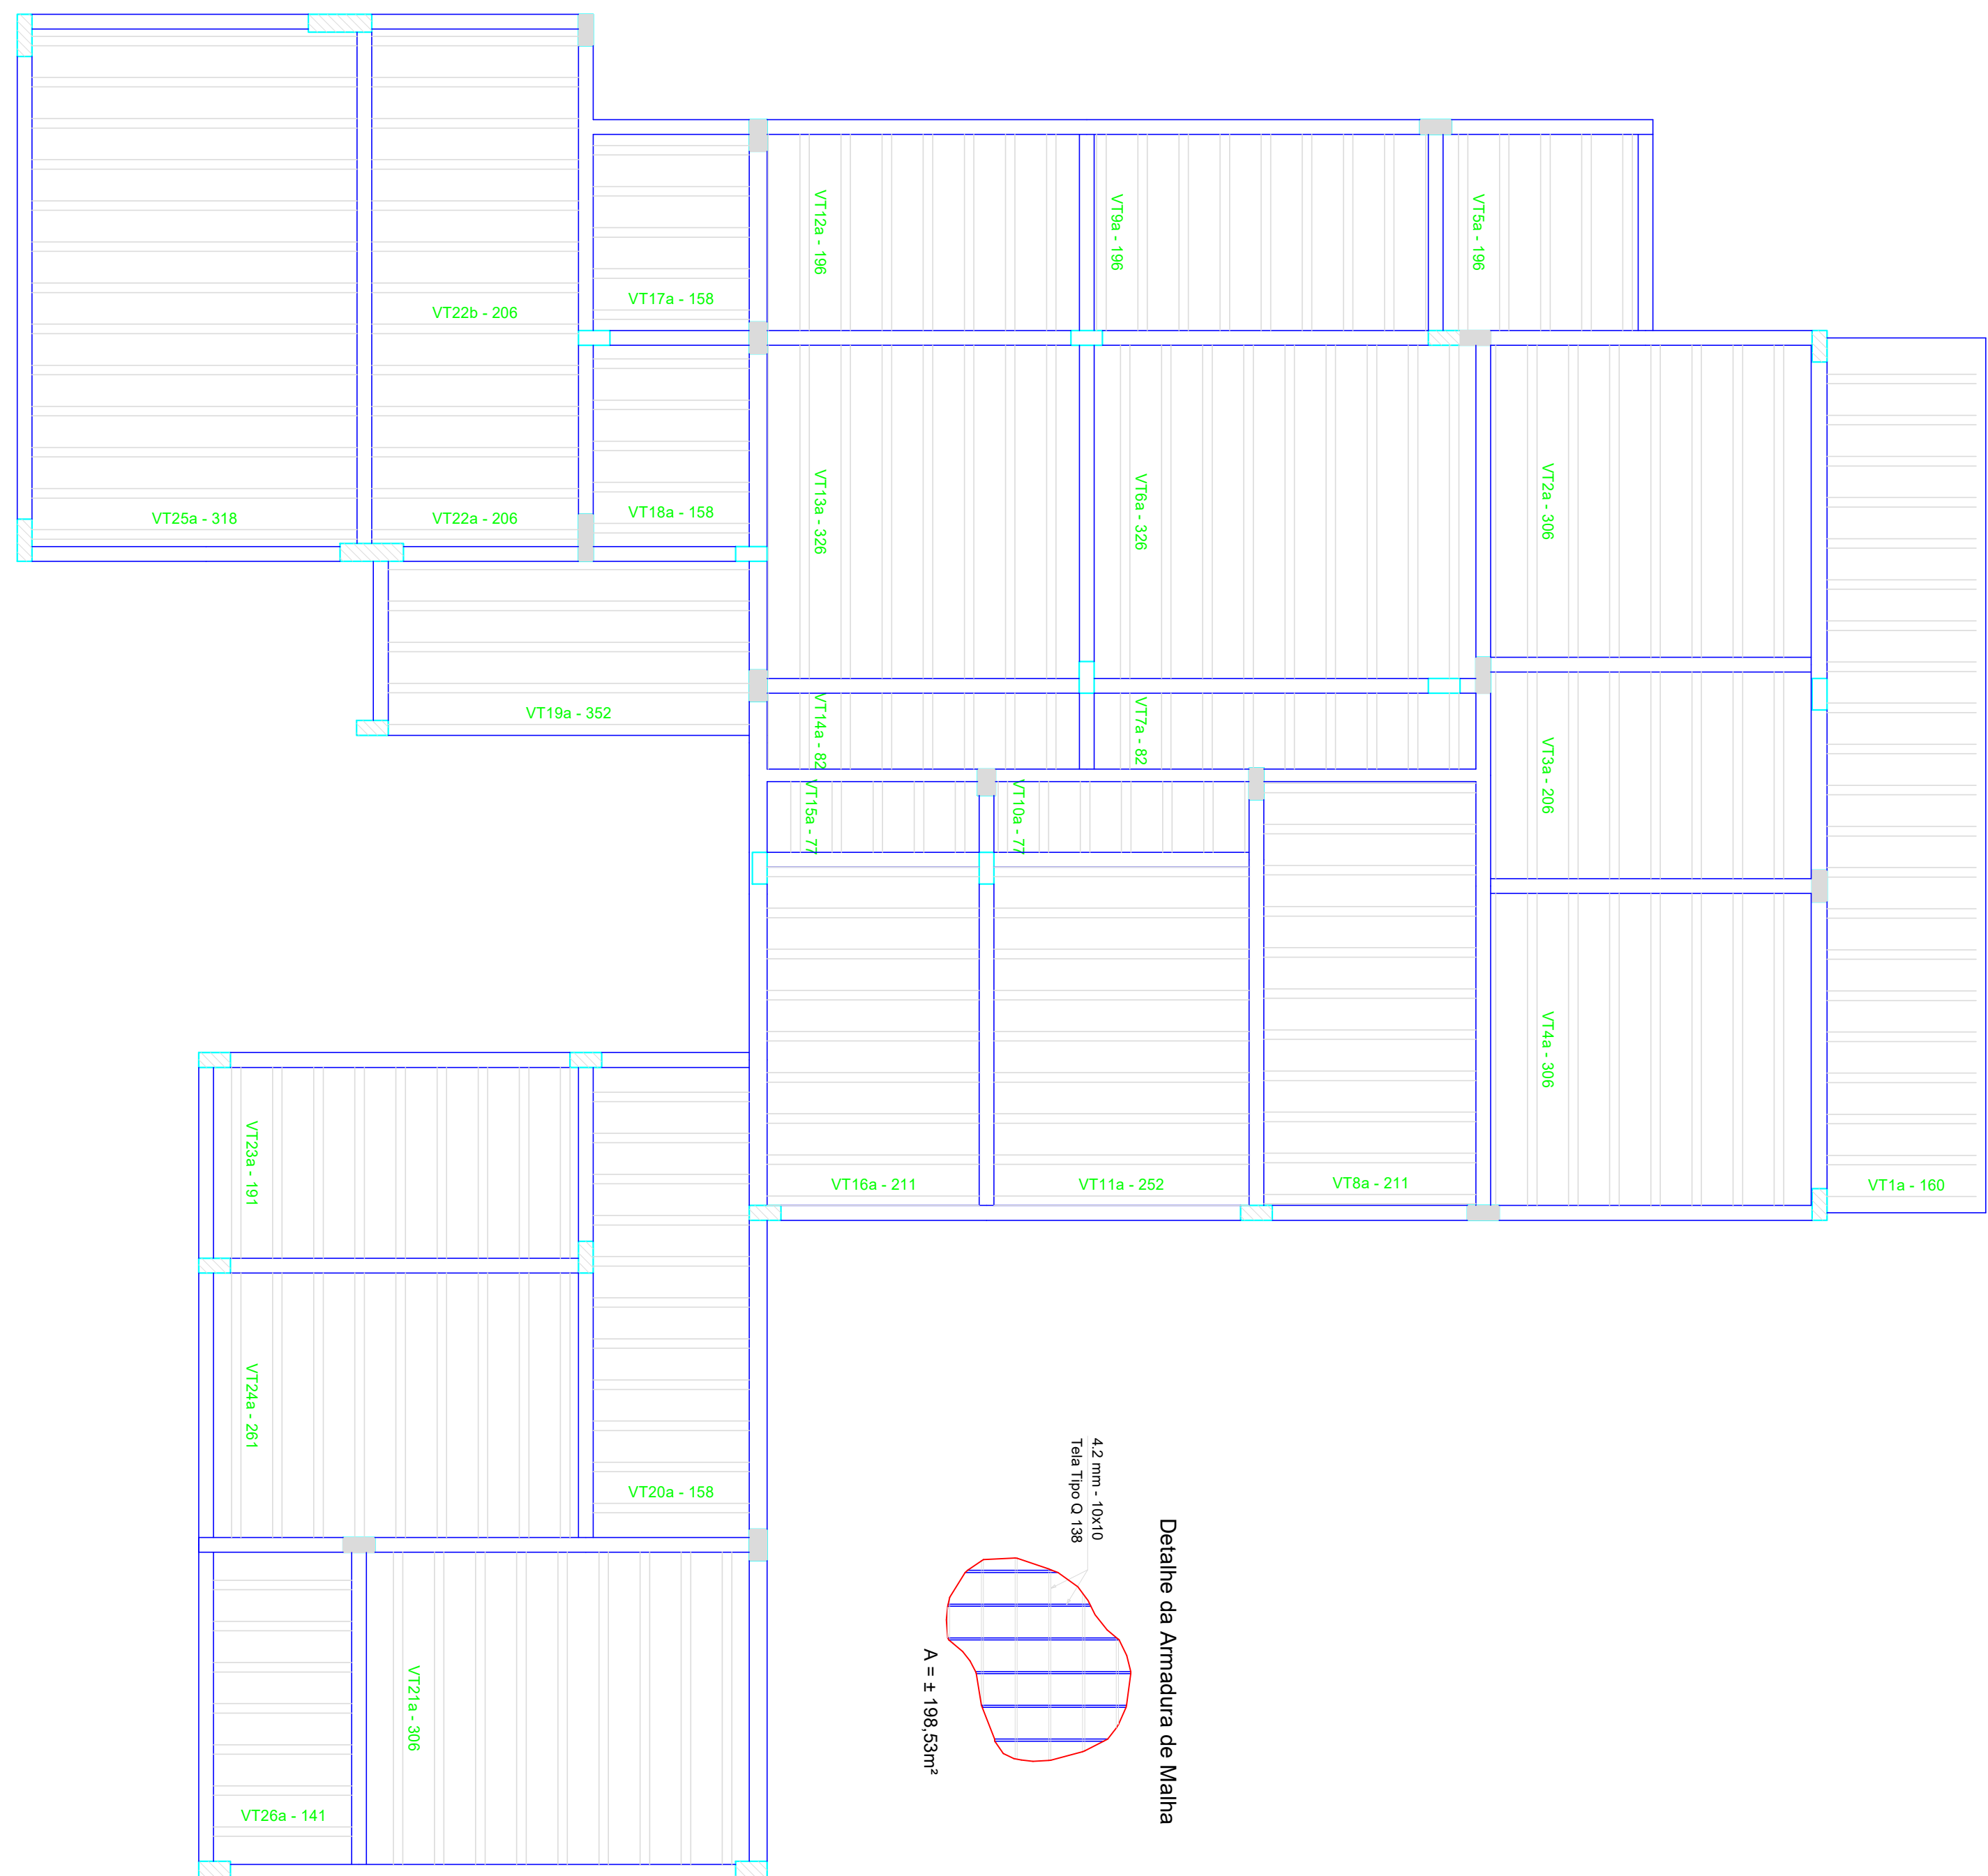


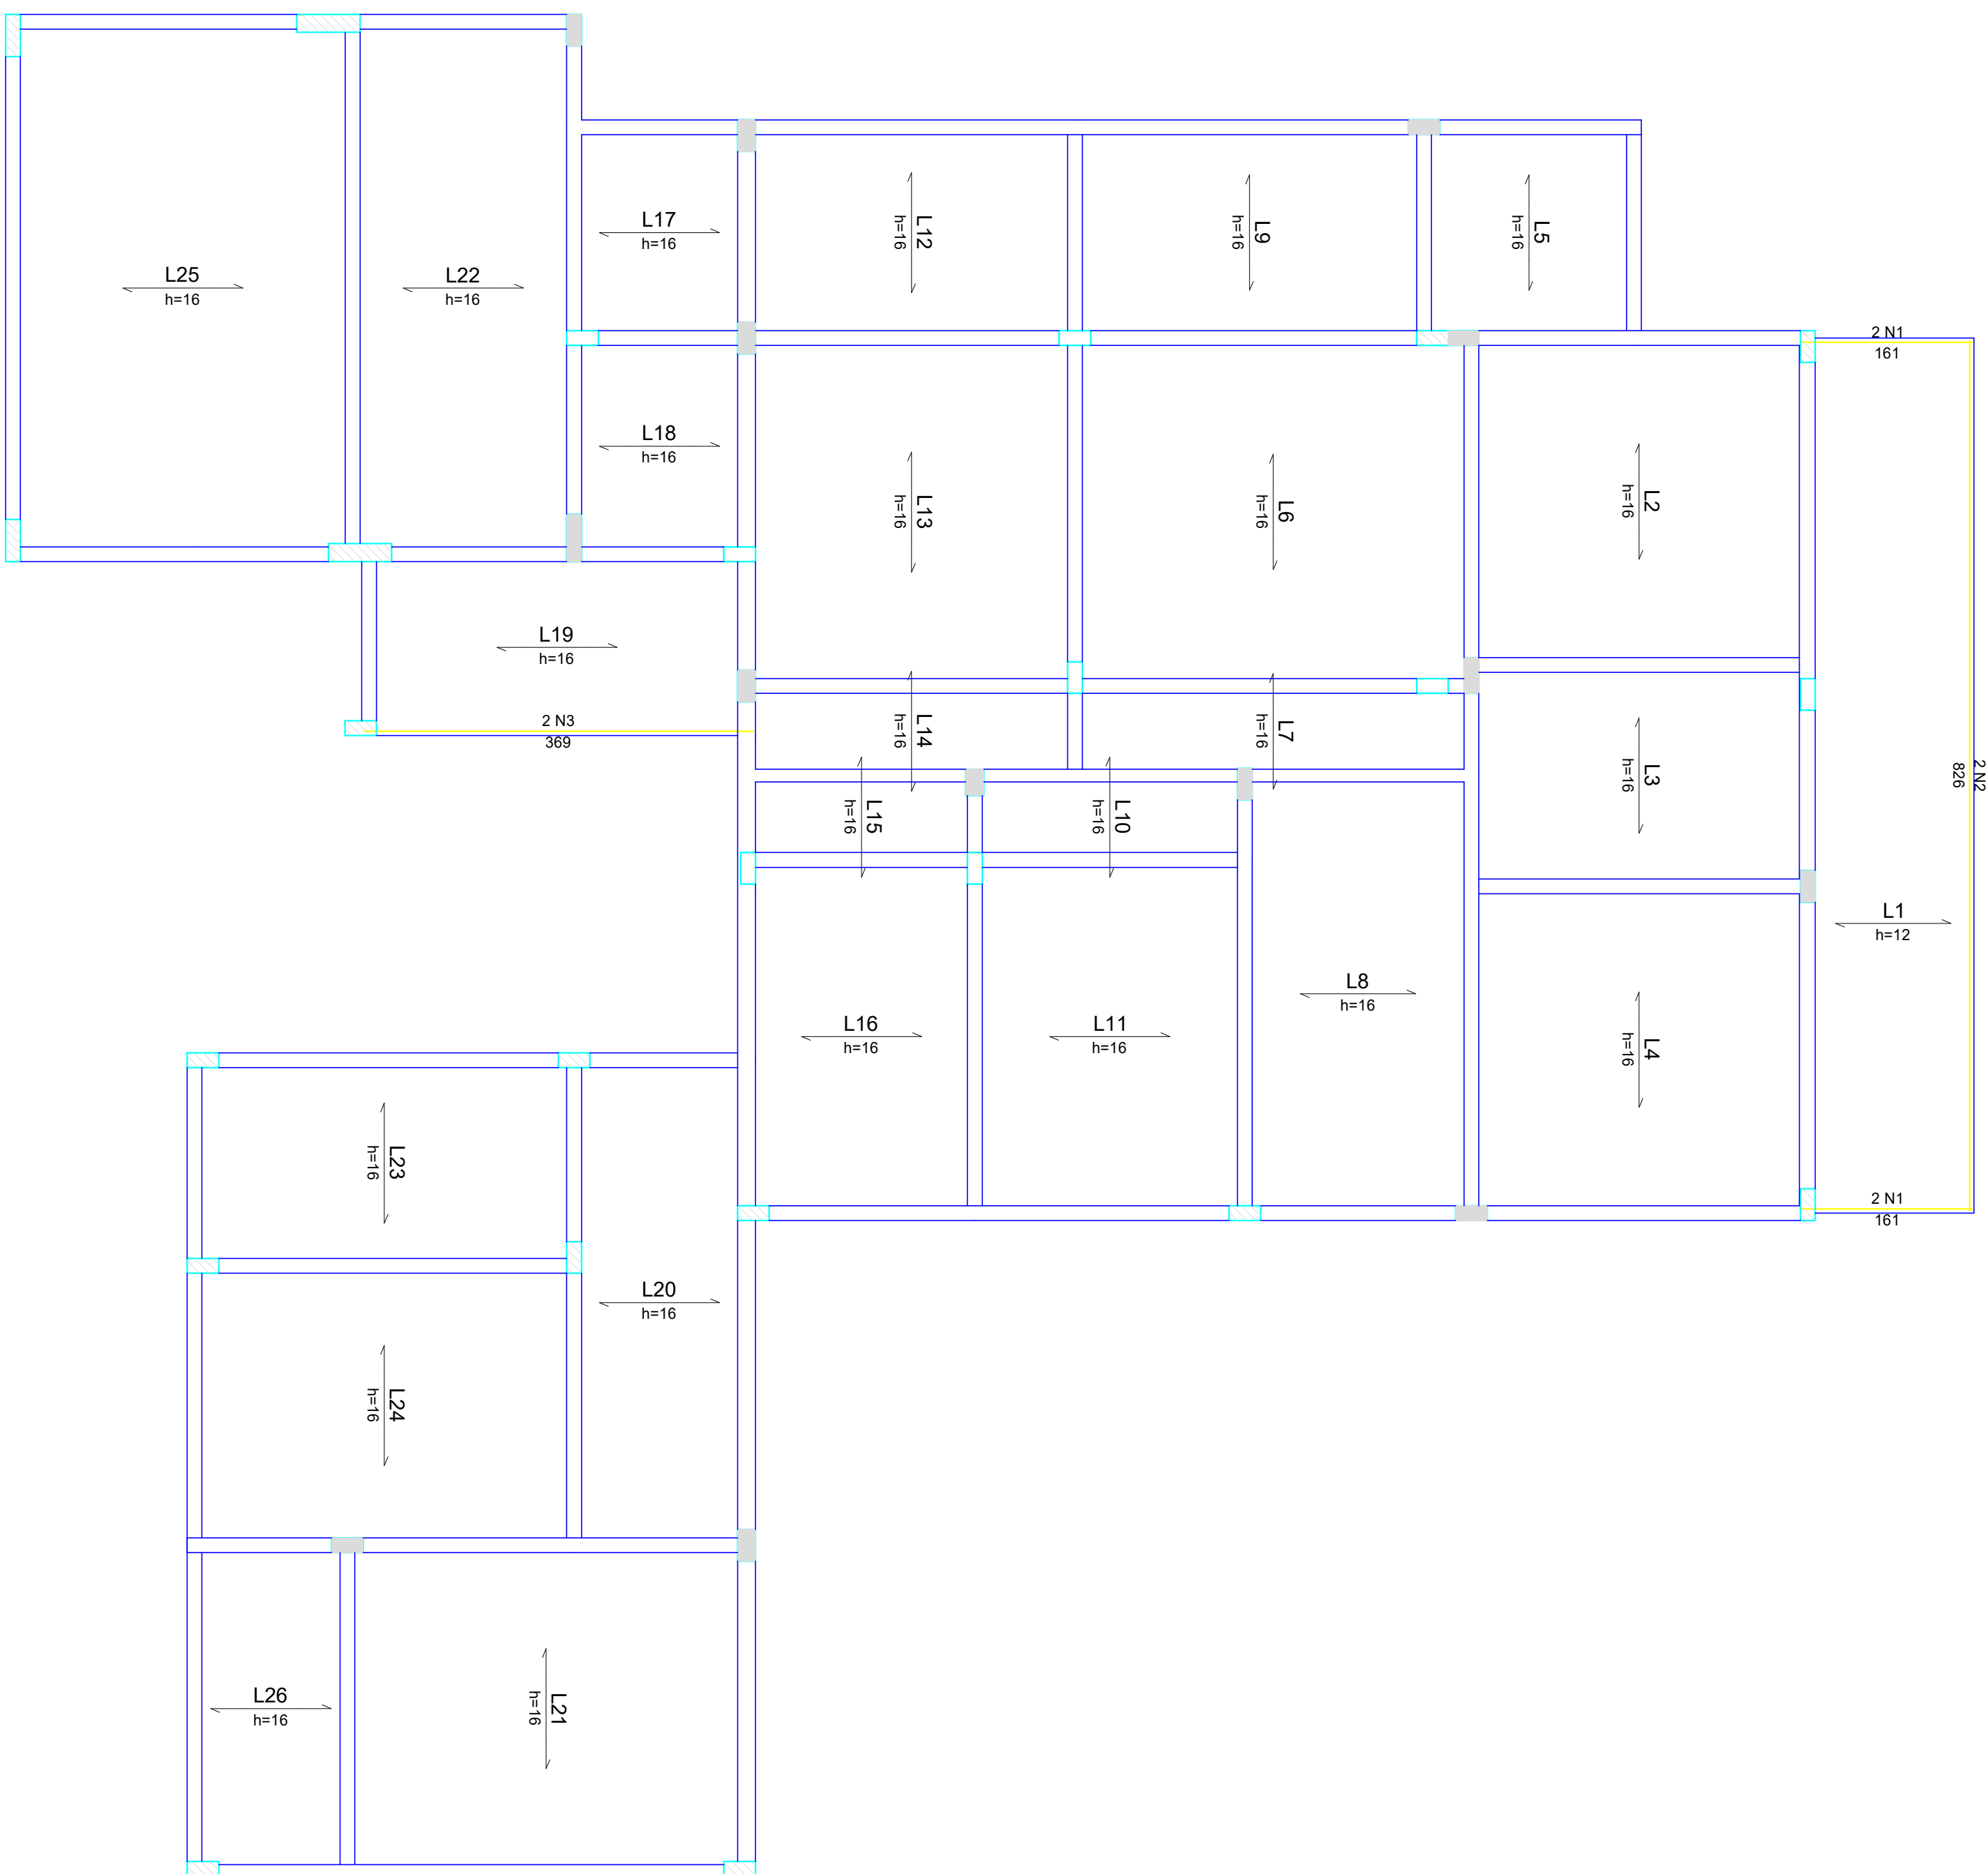

Armação positiva das lajes do pavimento Térreo


Planta de vigotas pré-moldadas

Armação negativa das lajes do pavimento Térreo

Armação positiva da laje

Armação negativa da laje

Relação do aço				
AÇO	N	DIAM (mm)	QUANT	C.TOTAL (cm)
Resumo do aço				
AÇO		DIAM (mm)	C.TOTAL (m)	PESO + 10 % (kg)
		PESO TOTAL (kg)		

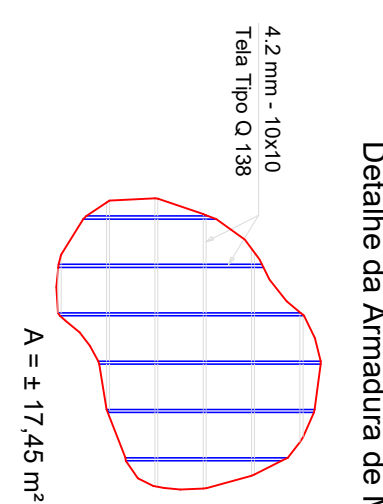[illegible]