
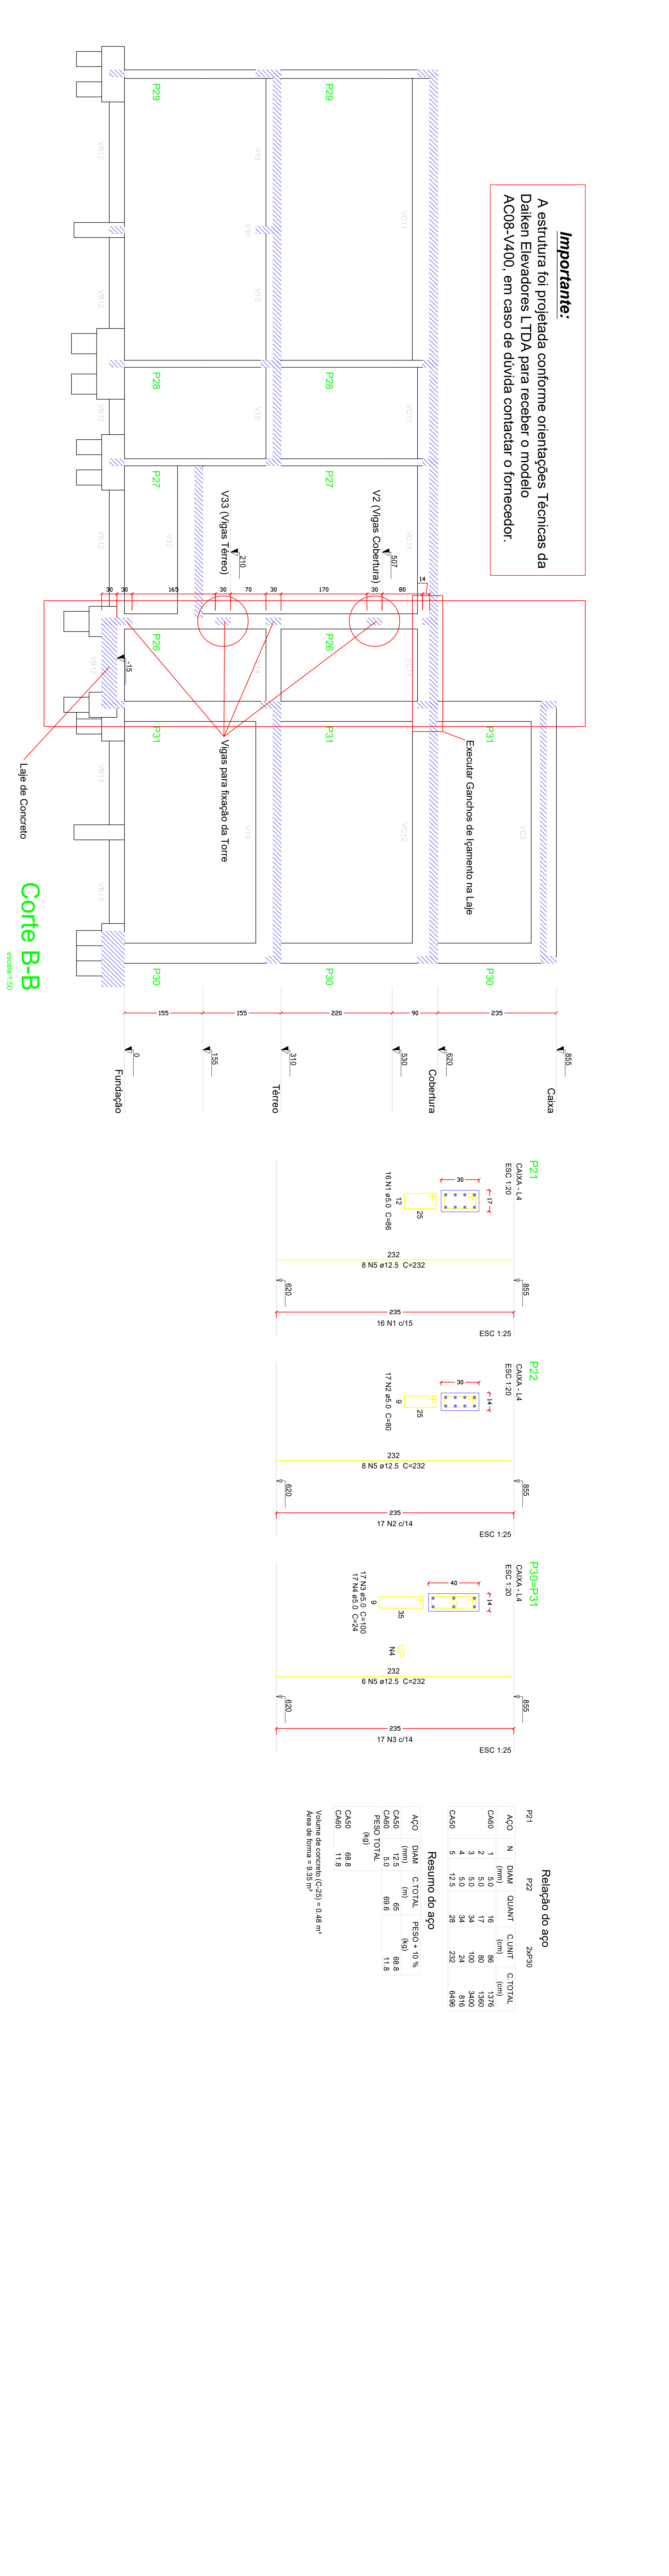
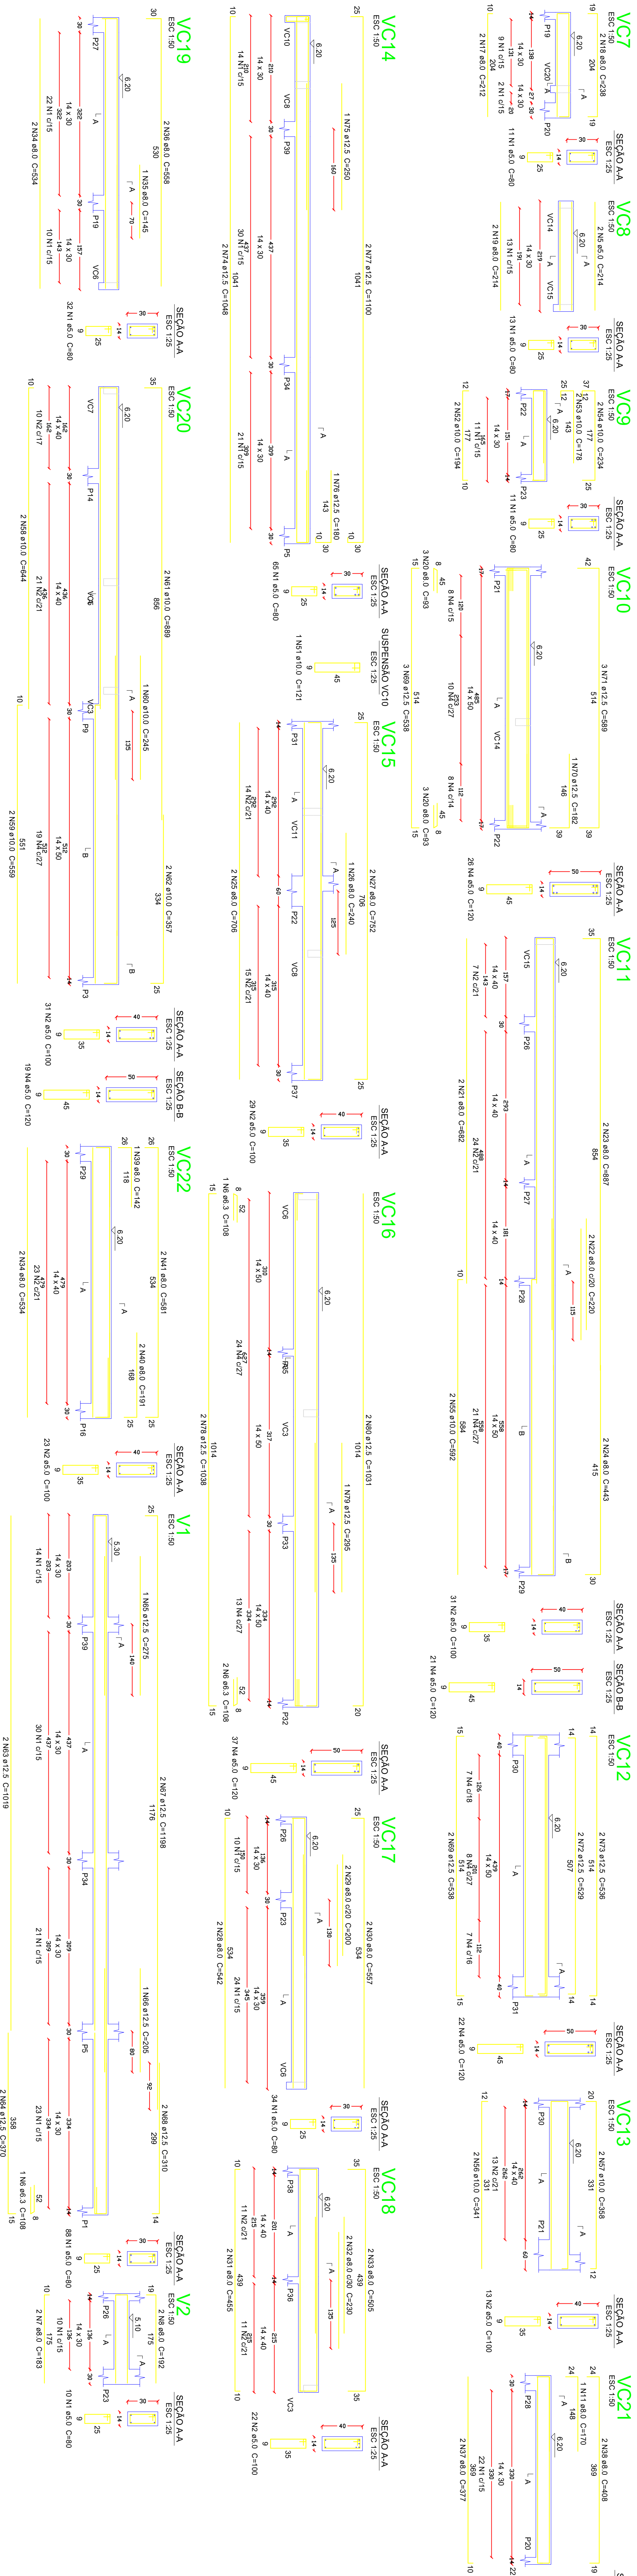


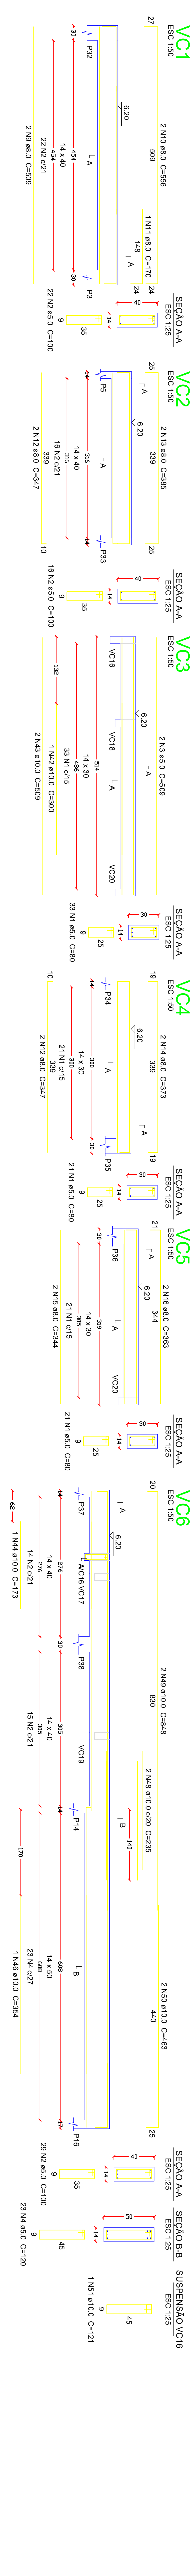

Importante:
A estrutura foi projetada conforme orientações Técnicas da Dalken Elevadores L.TDA para receber o modelo AC08-V400, em caso de dúvida contactar o fornecedor.

Corte B-B

Relação do apo						
		VC2		VC3		
AQO	N	DIAM	QUANT	C.LIMIT	C.TOTAL	
CA60	1	5,0	36	120	4330	
	2	5,0	40	80	3200	
CA50	3	8,0	4	514	2056	
	4	8,0	2	570	1140	
	5	8,0	1	197	137	
	6	8,0	2	561	1122	
	7	8,0	3	385	1356	
	8	8,0	4	305	1460	

Relação do aço					
P21	P22		2AP30		
ACO	N	DIAM (mm)	QUANT	C.UINT (cm)	C.TOTAL (cm)
CA60	1	5,0	16	66	1376
	2	5,0	17	80	1366
	3	5,0	34	100	3400
	4	5,0	34	24	811
CA50	5	12,5	28	232	6490

Relação do ago

Volume de concreto (C-25) = 7.85 m³
Área de formas = 132.53 m²