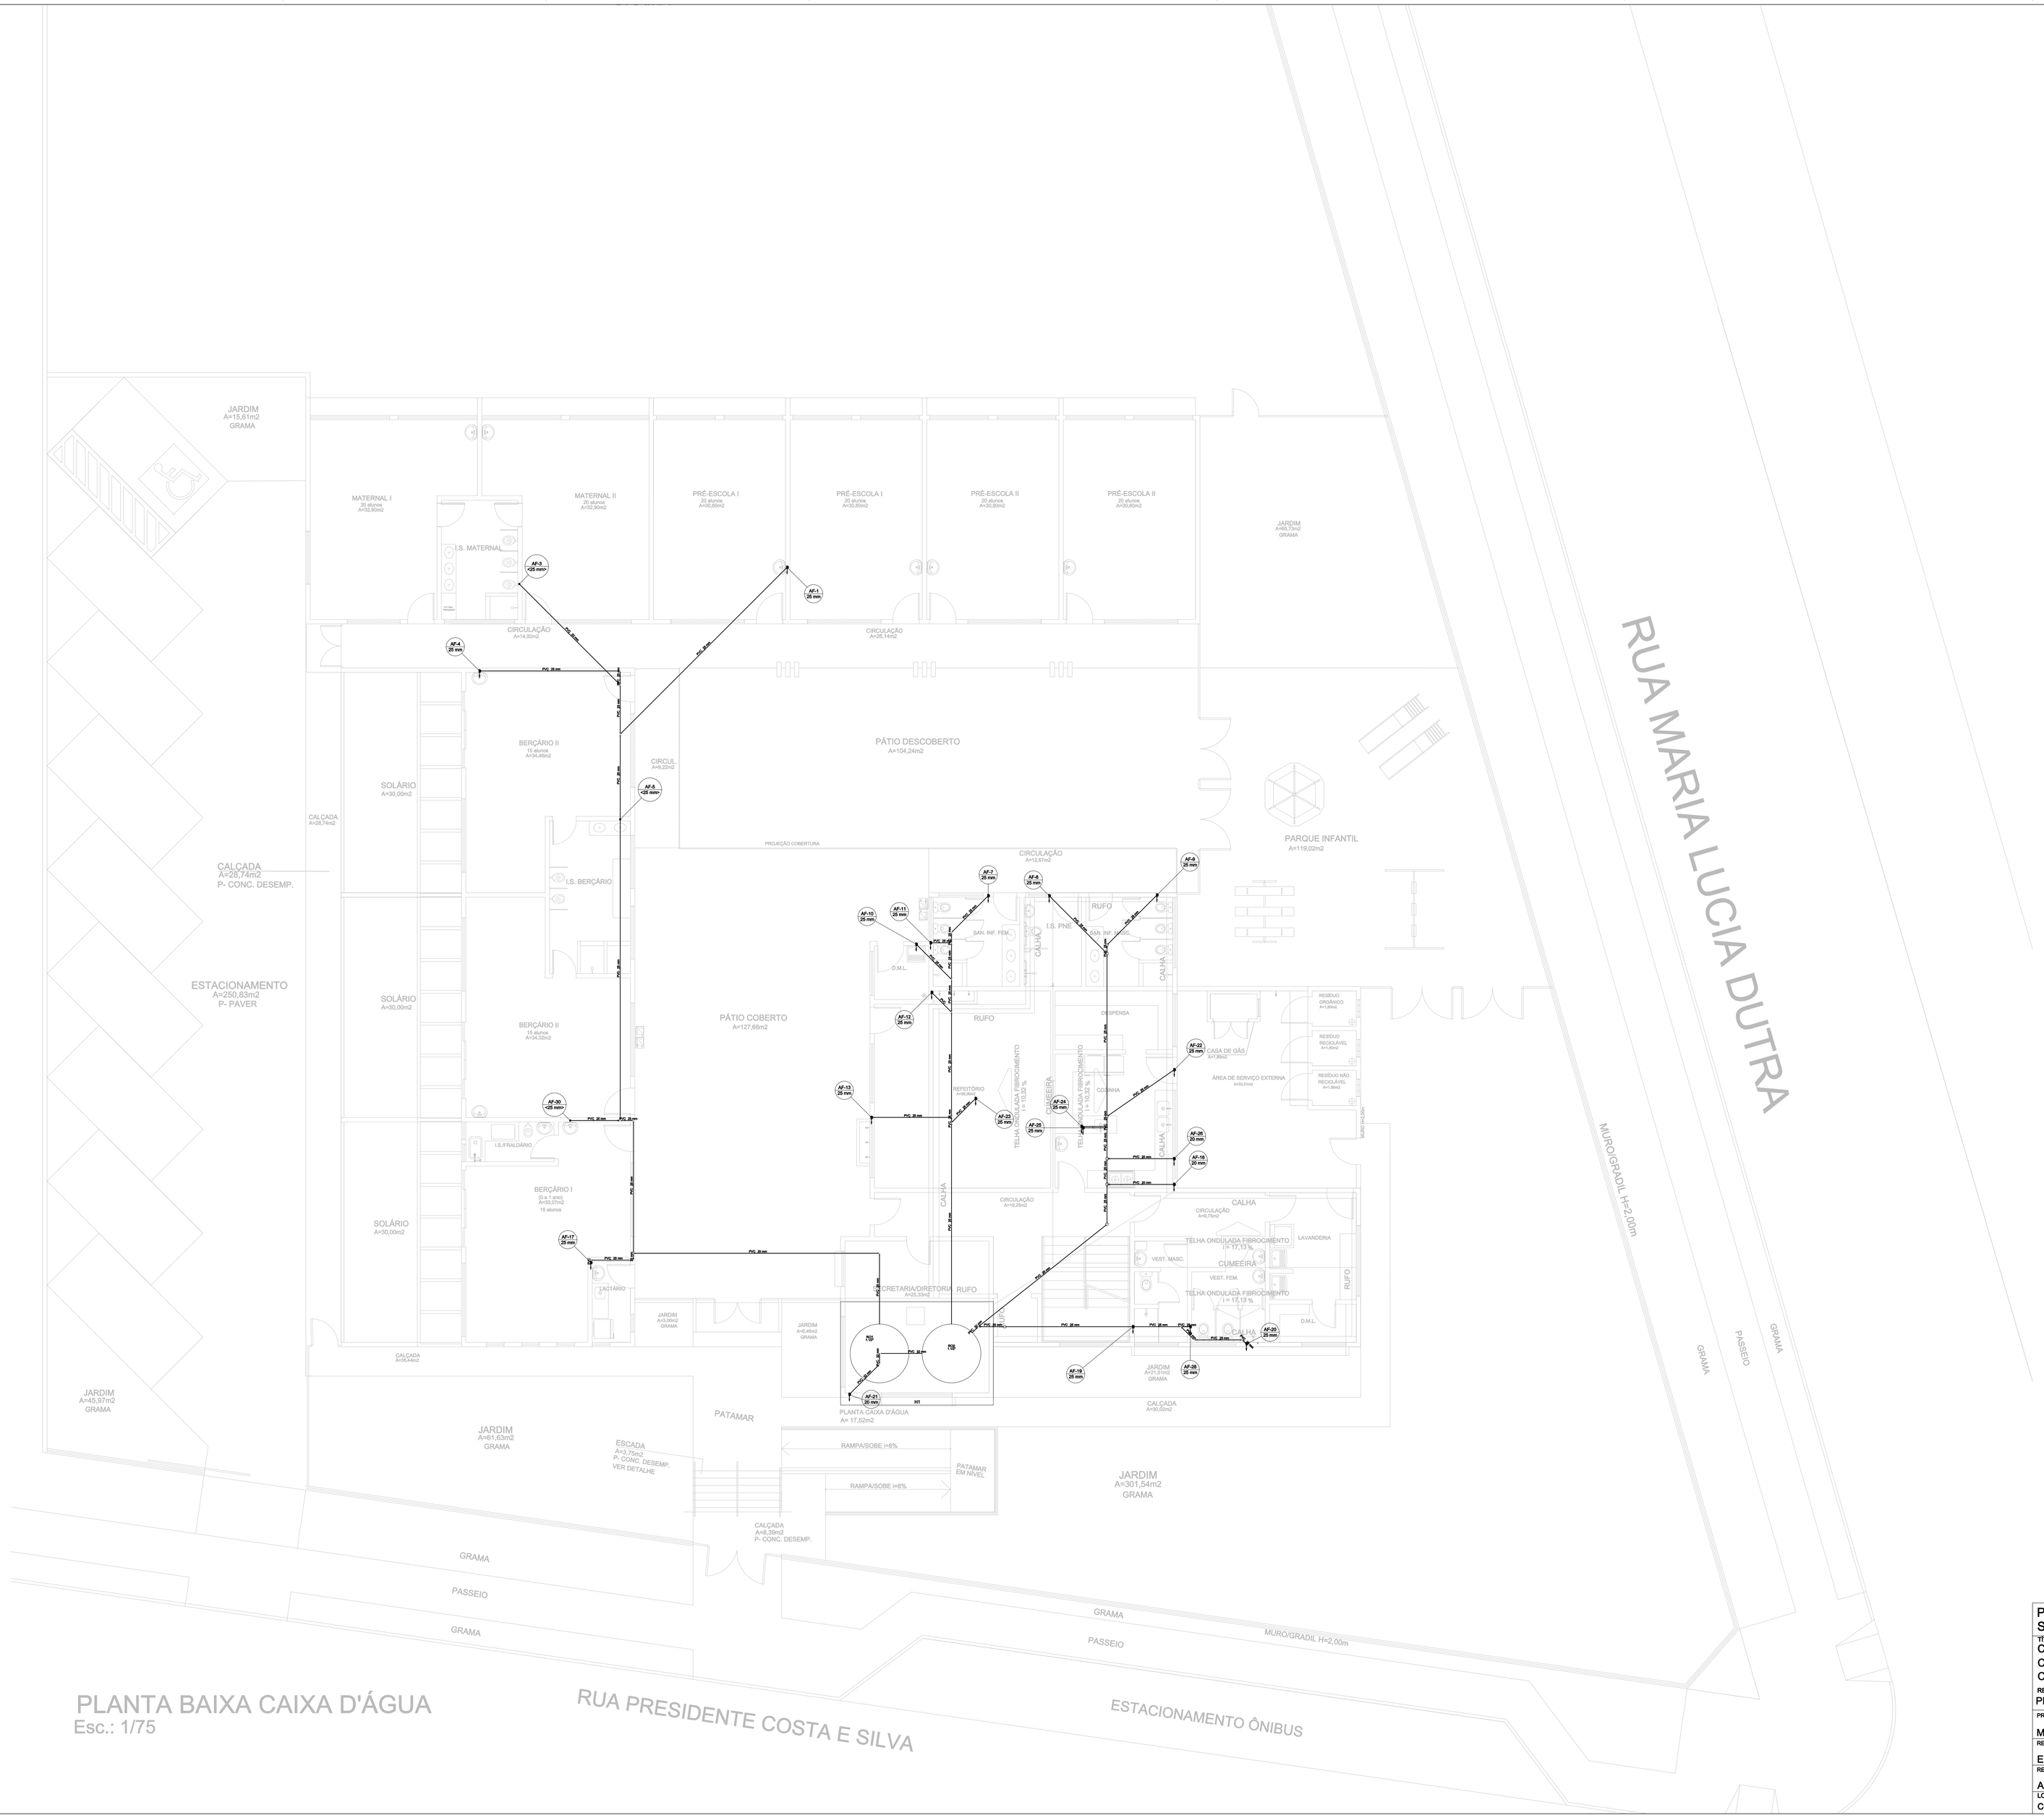

PLANTA BAIXA CAIXA D'ÁGUA

Esc.: 1/75

Lista de Materiais	
PVC rígido soldável	
Adapt sold. c/ flange livre p/ cx. d´água	
50 mm- 1.1/2"	2 pç
Tubos	
20 mm	18.73 m
25 mm	134.21 m
32 mm	5.5 m
Tê 90 soldável	
25 mm	64 pç
Reservatório cilíndrico	
Fibra de vidro	
5000 L	2 pç

PREFEITURA DO MUNICÍPIO DE ARAUCÁRIA
SECRETARIA MUNICIPAL DE PLANEJAMENTO - SMPL

TÍTULO
CONSTRUÇÃO DE EDIFICAÇÃO ESPECIAL EM ALVENARIA
CENTRO MUNICIPAL DE EDUCAÇÃO INFANTIL
CMEI COSTA E SILVA

REFERÊNCIA
PLANTA BAIXA CAIXA D'ÁGUA - HIDRÁULICO

PROPRIETÁRIO: MUNICÍPIO DE ARAUCÁRIA
REPRESENTANTE:
RESP. TÉCNICO PELO PROJETO: ELIAS UBIRAJARA KASEKER JUNIOR CREA9.921-D/PR
RESP. TÉCNICO EXECUÇÃO: A SER DEFINIDO EM LICITAÇÃO

MODIFICADO EM: / / ; / / ; / /

LOCAL	QUADRA	LOTE	ESCALA	DESENHO	DATA	FOLHA
COSTEIRA			INDICADA	CAMILA	DEZ/17	03/09

A0