


Lista de Materiais	
Aparelho	
Banheira	
25mm x 1/2"	1 pç
Bebedouro	
25mmx 1/2"	4 pç
Chuveiro	
25mm x 1/2"	8 pç
Tomeira de Jardim	
25 mm x 3/4"	1 pç
Tomeira de Pla de Cozinha	
25 mm - 1/2"	4 pç
Tomeira de Tanque de Lavar	
25mmx 3/4"	1 pç
Tomeira de lavatório	
25 mm - 1/2"	36 pç
Vaso Sanitário c/ cx. acoplada	
1/2"	16 pç
Metais	
Bica de banheira	
1/2"	1 pç
Registro de gaveta bruto ABNT	
3/4"	17 pç
Registro de gaveta c/ canopia cromada	
3/4"	5 pç
Registro de pressão c/ canopia cromada	
3/4"	9 pç
PVC Acessórios	
Engate flexível cobre cromado com canopia	
1/2 - 30cm	16 pç
Engate flexível plástico	
1/2 - 30cm	40 pç
PVC misto soldável	
Joelho de redução soldável c/ rosca	
25 mm - 1/2"	16 pç
Luva soldável c/ rosca	
25 mm -3/4"	9 pç
PVC rígido soldável	
Adapt sold curto c/bolsa-rosca p registro	
25 mm - 3/4"	53 pç
Cruzeta soldável	
25 mm	4 pç
Tubos	
25 mm	138.89 m
32 mm	40.38 m
40 mm	3.95 m
50 mm	0.77 m
Tê 90 soldável	
25 mm	72 pç
32 mm	14 pç
40 mm	1 pç
50 mm	1 pç
União soldável	
25 mm	6 pç
PVC soldável azul c/ bucha latão	
Joelho 90° soldável com bucha de latão	
25 mm - 3/4"	1 pç
Joelho de redução 90° soldável com bucha de latão	
25 mm- 1/2"	53 pç
Tê sold c/ bucha latão bolsa central	
25 mm-3/4"	1 pç

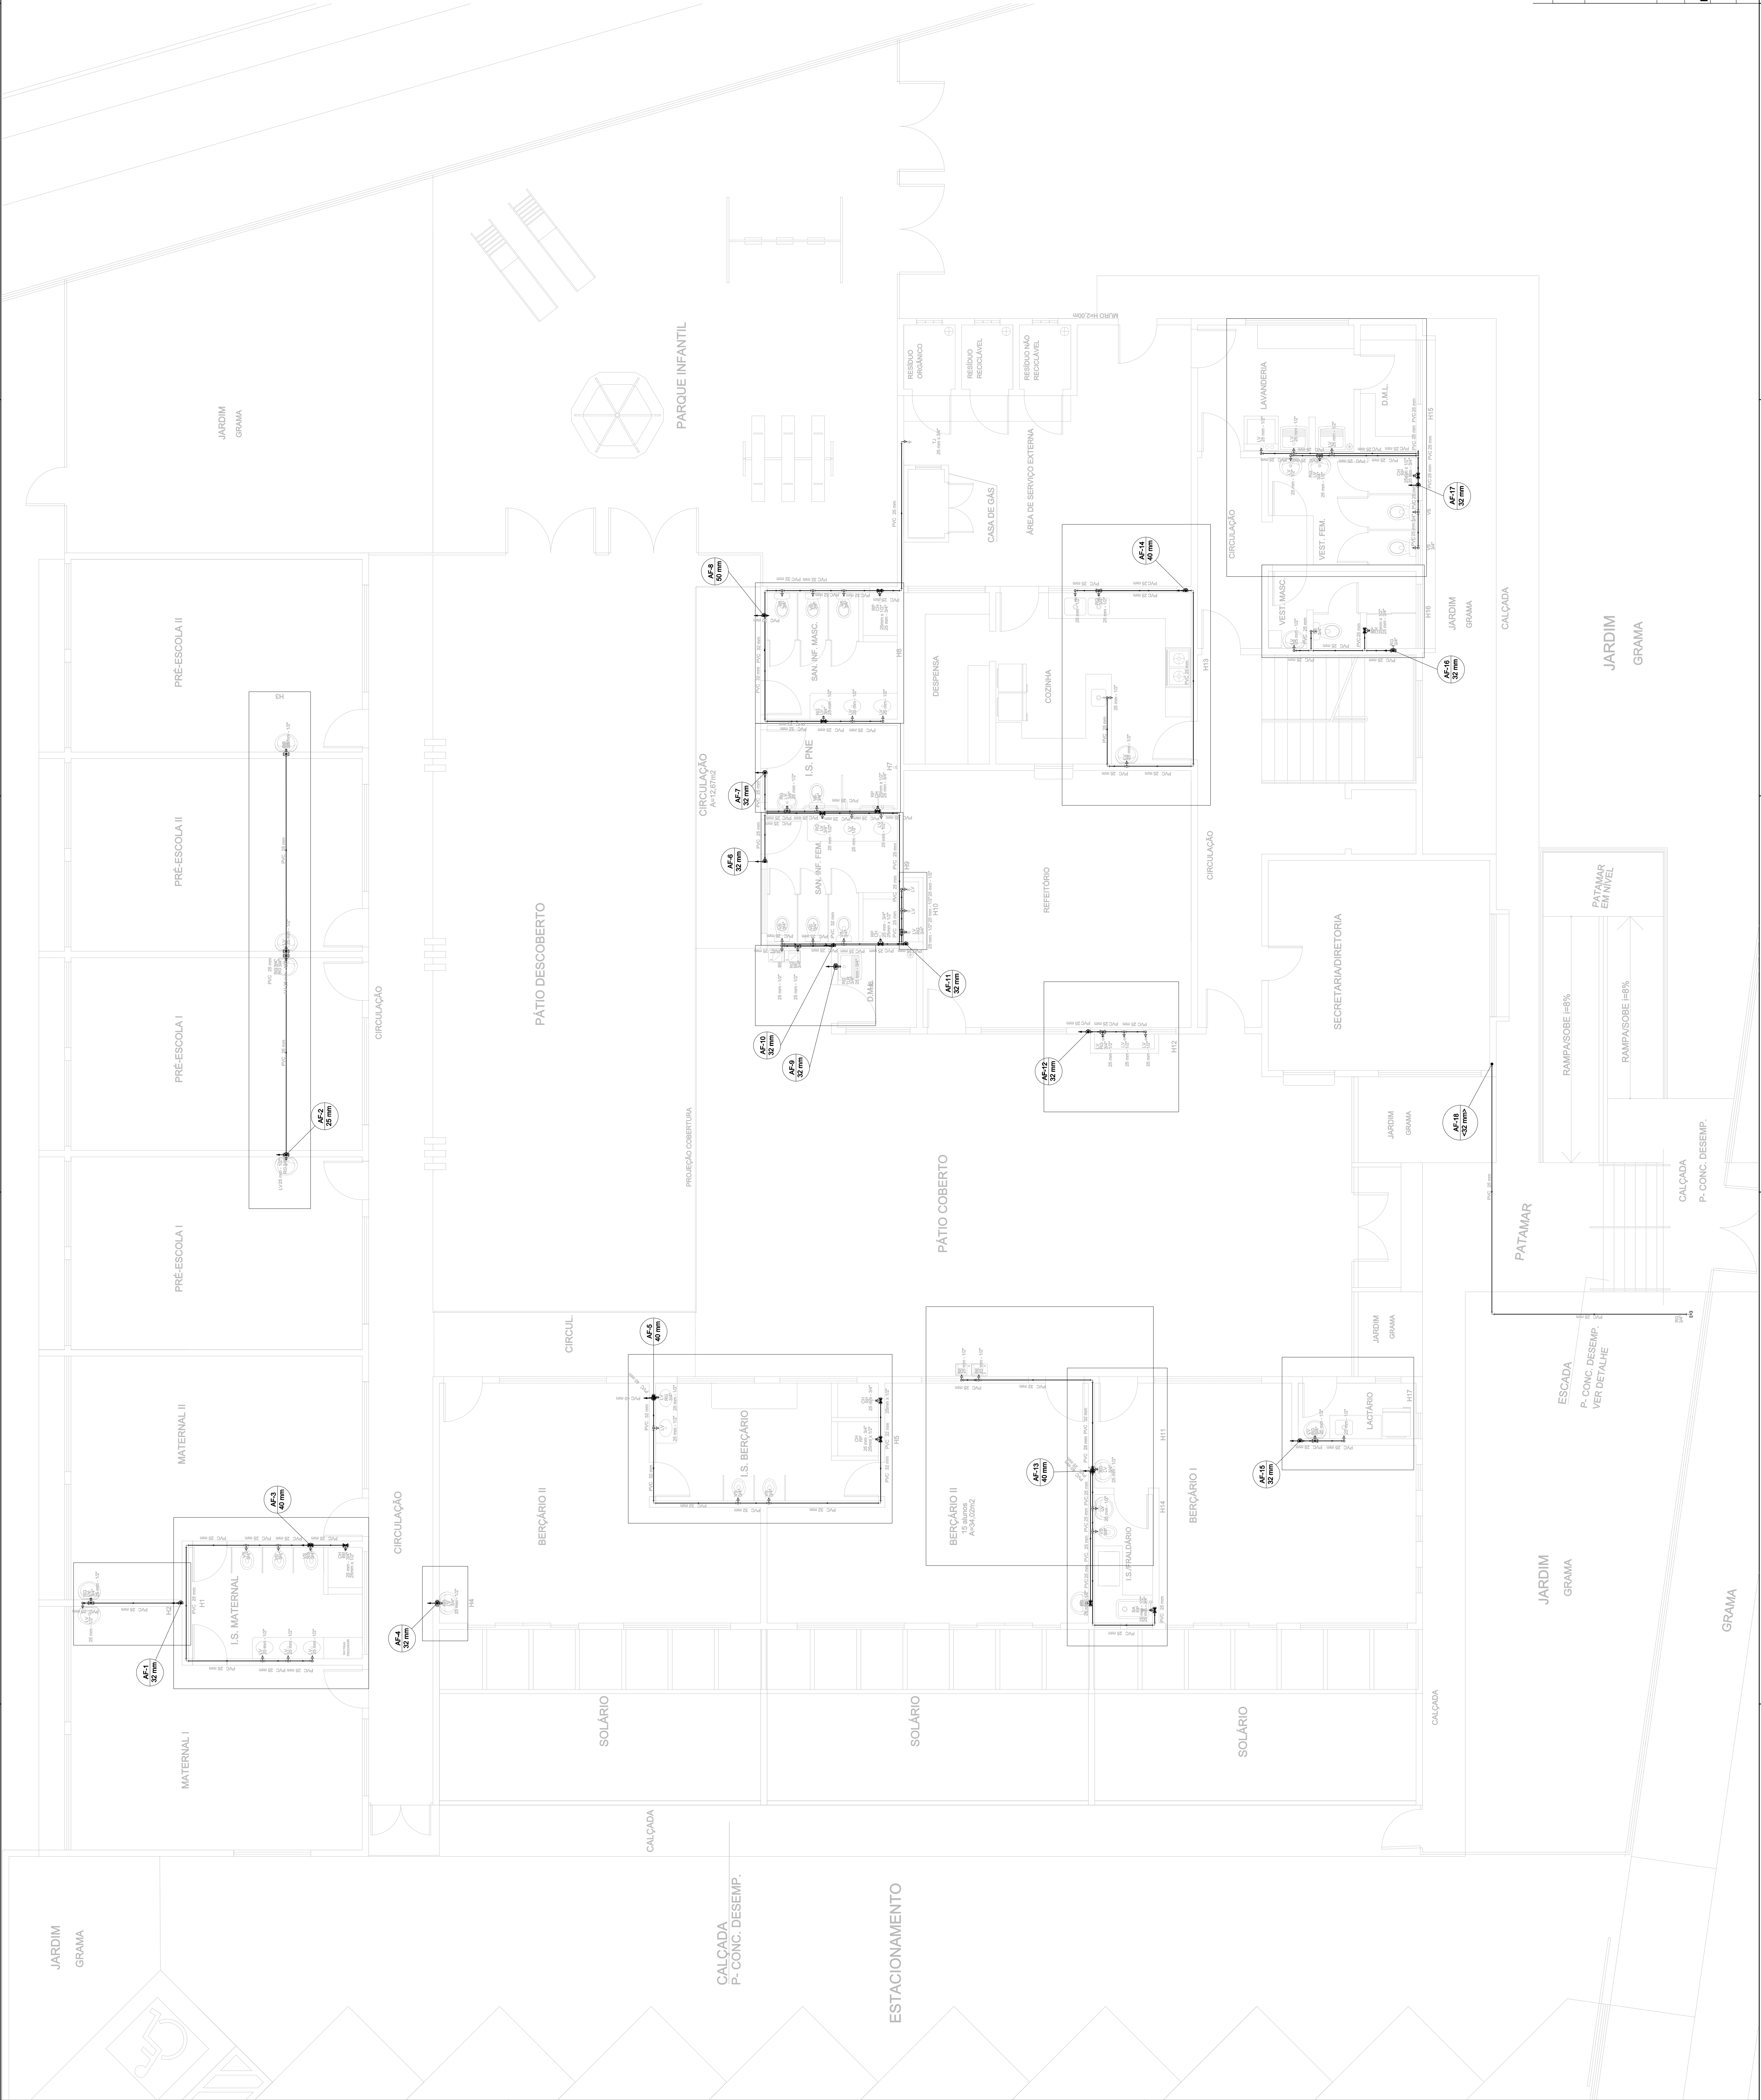

PREFEITURA DO MUNICÍPIO DE ARAUCÁRIA	
SECRETARIA MUNICIPAL DE PLANEJAMENTO - SMPL	
CONSTRUÇÃO DE EDIFICAÇÃO ESPECIAL EM ALVENARIA	
CENTRO MUNICIPAL DE EDUCAÇÃO INFANTIL	
CMEI COSTA E SILVA	
REFERÊNCIA	
PROJETO HIDRÁULICO TÉRREO	
PROPRIETÁRIO	REPRESENTANTE
MUNICÍPIO DE ARAUCÁRIA	
RESP. TÉCNICO PROJETO	
ELIAS UBIRAJARA KASECKER JUNIOR	CREA9.921-DIPR
RESP. TÉCNICO EXECUÇÃO	
A SER DEFINIDO EM LICITAÇÃO	
QUANT. LOTE	ESCALA
INDICADA	DEFINIDA
CAMILA	DATA
01/09	