


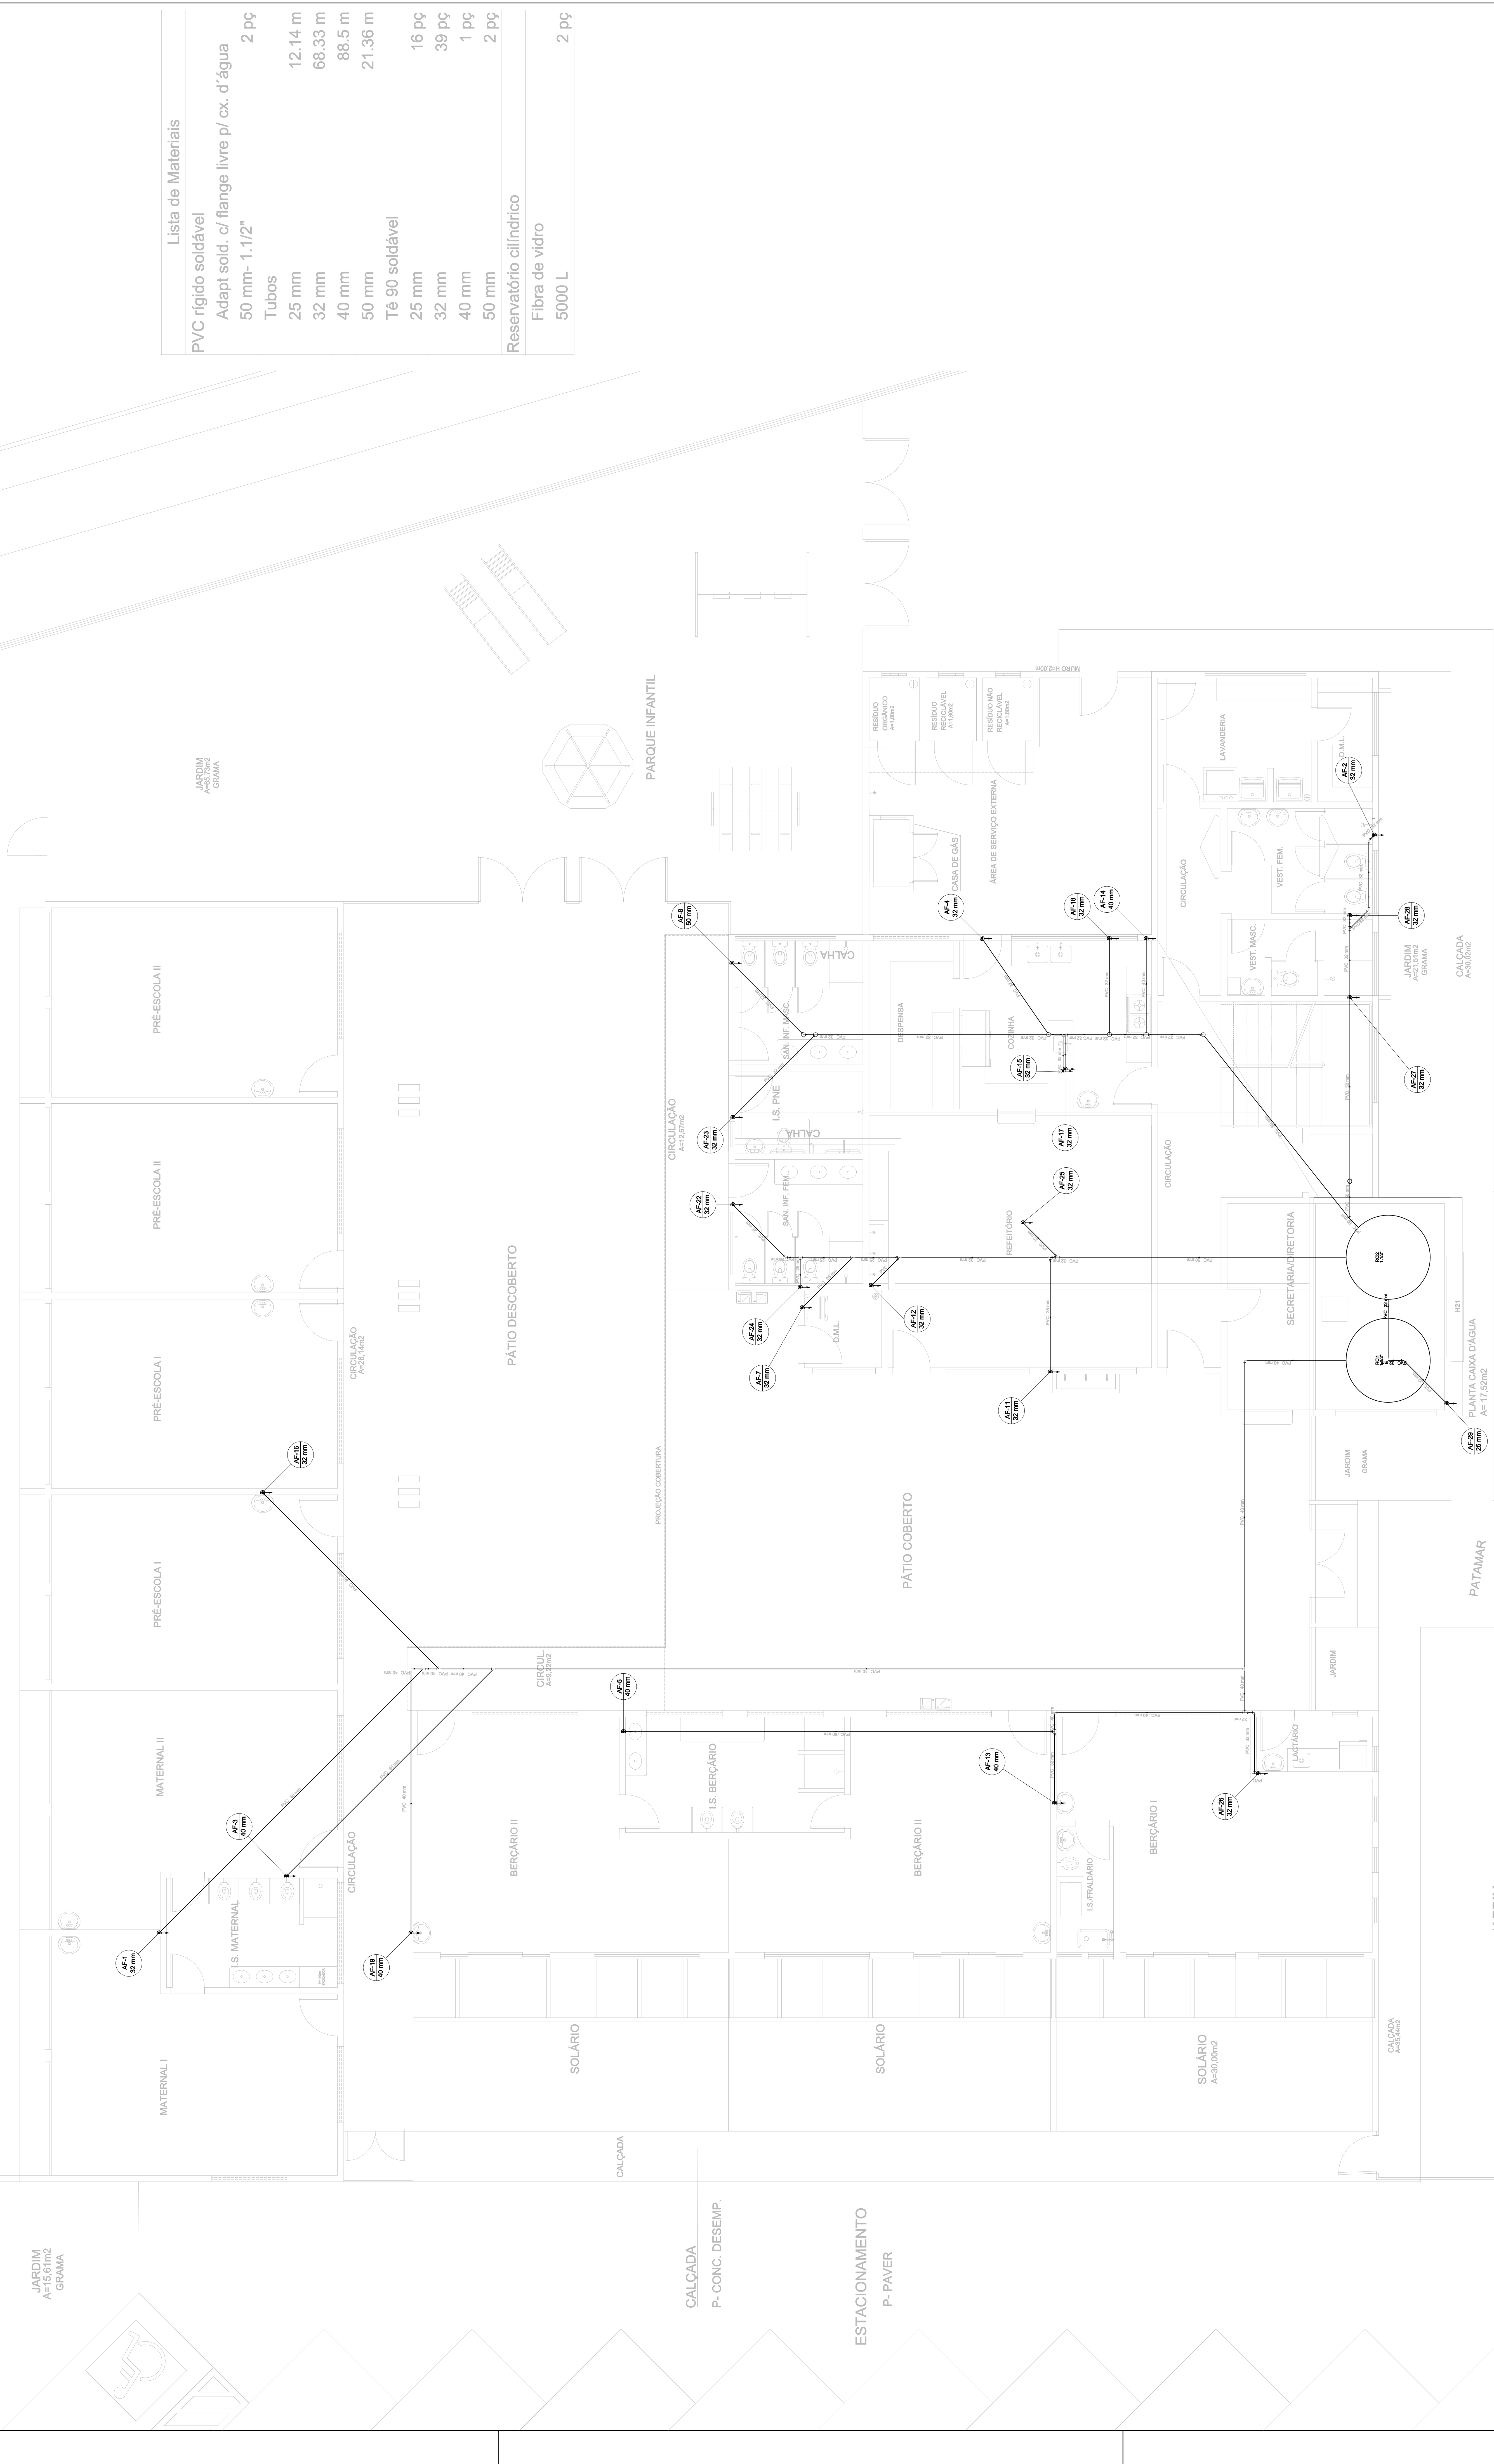

Lista de Materiais	
PVC rígido soldável	
Adapt sold. c/ flange livre p/ cx. d'água 50 mm- 1.1/2"	2 pç
Tubos 25 mm	12.14 m
32 mm	68.33 m
40 mm	88.5 m
50 mm	21.36 m
Tê 90 soldável 25 mm	16 pç
32 mm	39 pç
40 mm	1 pç
50 mm	2 pç
Reservatório cilíndrico	
Fibra de vidro 5000 L	2 pç

PREFEITURA DO MUNICÍPIO DE ARAUCÁRIA			
TÍTULO	SECRETARIA MUNICIPAL DE PLANEJAMENTO - SMPL		
OBJETO	CONSTRUÇÃO DE EDIFICAÇÃO ESPECIAL EM ALVENARIA		
REFERÊNCIA	CENTRO MUNICIPAL DE EDUCAÇÃO INFANTIL		
PROJETO	CMEI COSTA E SILVA		
PROJETO HIDRÁULICO - CAIXA D'ÁGUA			
PROJETO	REPRESENTANTE	MODIFICADO EM	
MUNICÍPIO DE ARAUCÁRIA			
RESP. TÉCNICO PROJETO			
ELIAS LUBRAJARA KASEKER JUNIOR	CREA:921-DPR		
PROJETO			
PROJETO DEFINIDO EM LUTAÇÃO	ESCALA	DATA	
COSTERA	QUANT. LOTE	INDICADA	CAMILA
			DEZ/17
			03/09