
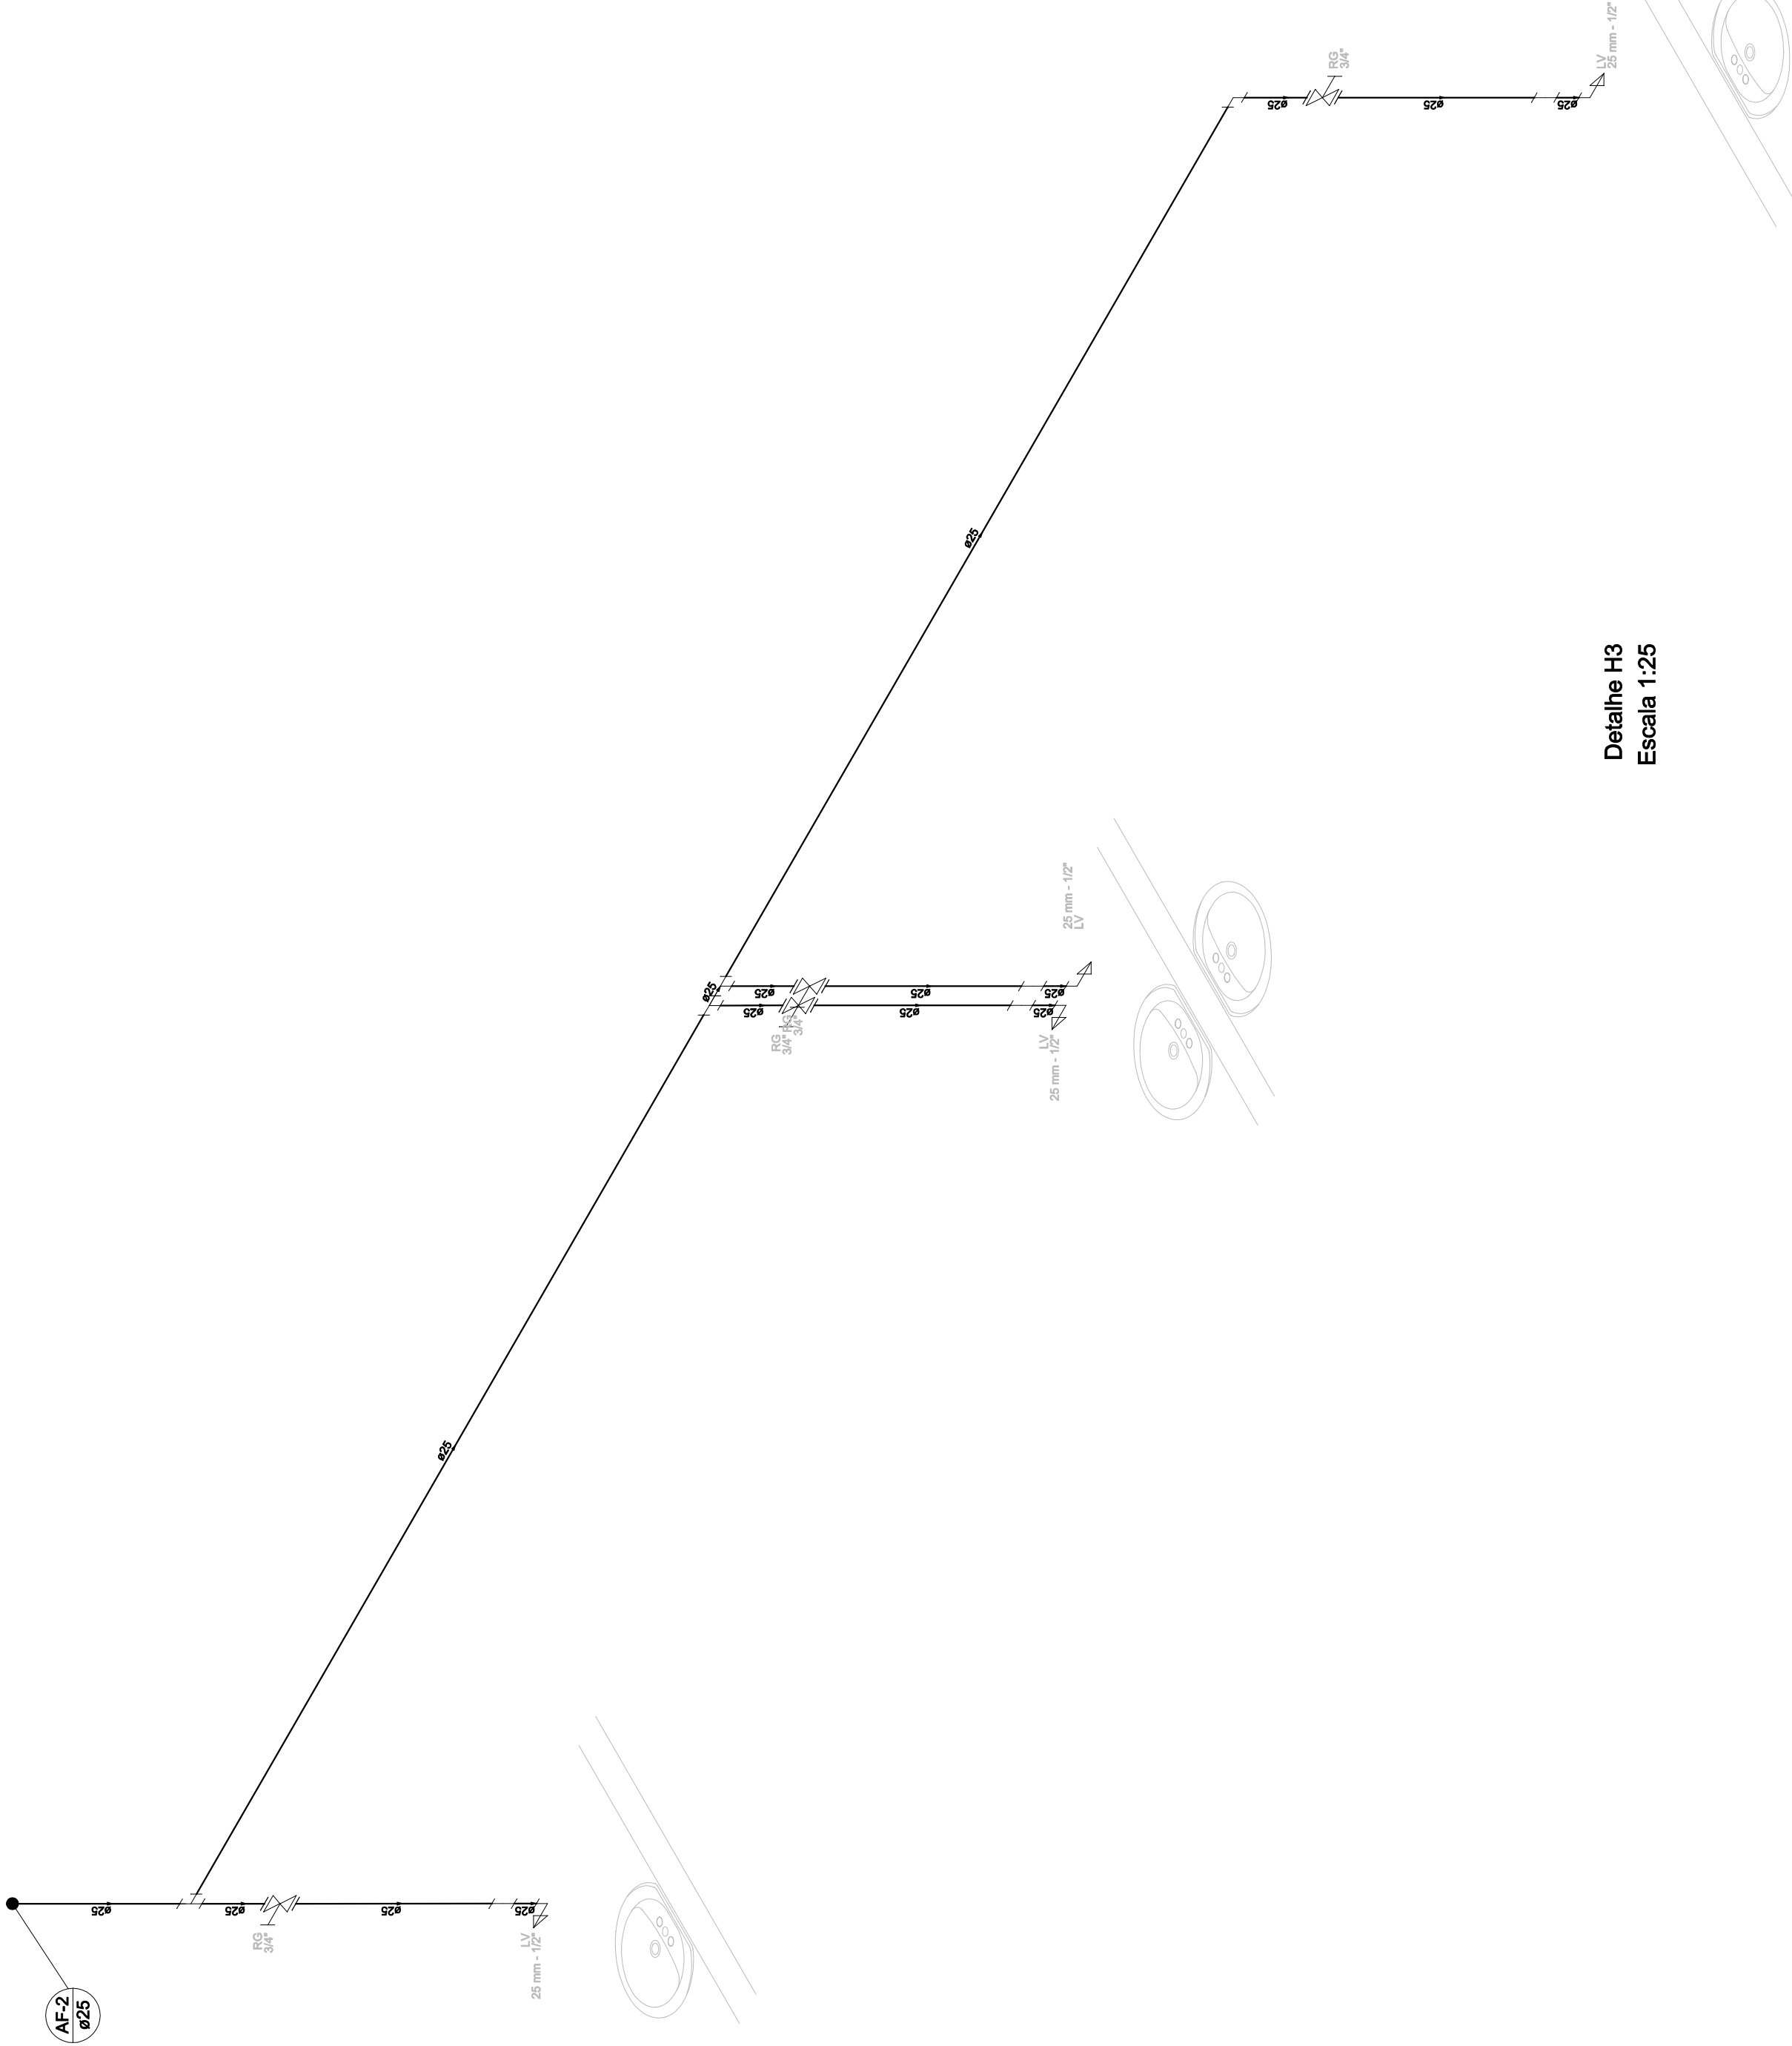


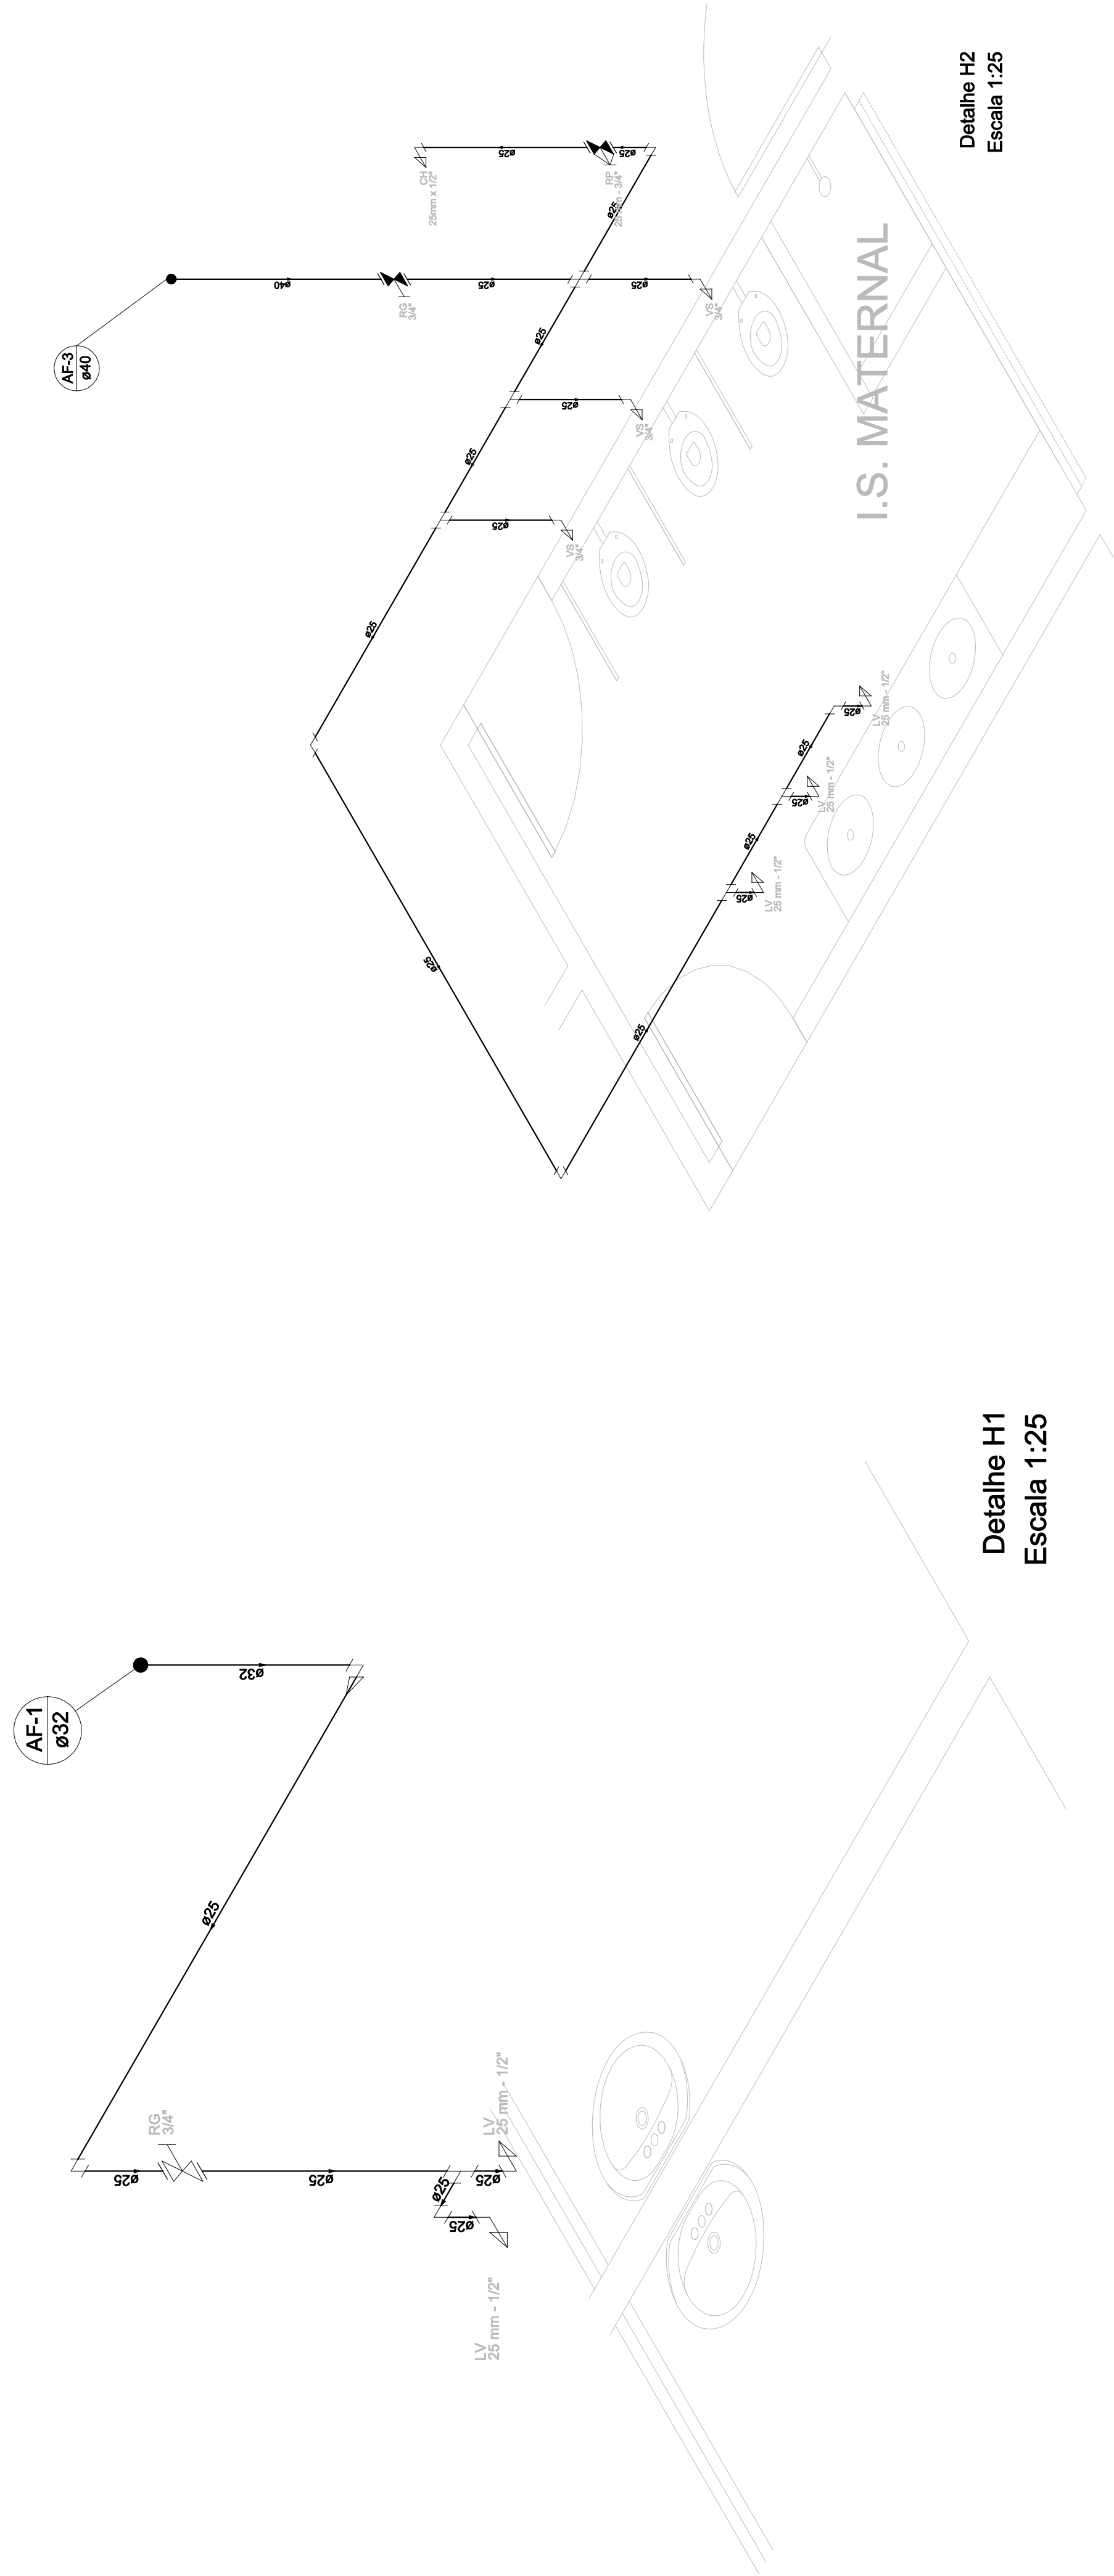

PREFEITURA DO MUNICÍPIO DE ARAUCÁRIA SECRETARIA MUNICIPAL DE PLANEJAMENTO - SMPL			
TÍTULO	CONSTRUÇÃO DE EDIFICAÇÃO ESPECIAL EM ALVENARIA CENTRO MUNICIPAL DE EDUCAÇÃO INFANTIL CMEI COSTA E SILVA		
REFERÊNCIA	PROJETO HIDRÁULICO - DETALHES - H1 ao H3		
PROPRIETÁRIO	MUNICÍPIO DE ARAUCÁRIA		
REPRESENTANTE	ELIAS UBIRAJARA KASECKER JUNIOR		
MODIFICADO EM	CREA9.921-D/PR		
RESPOSTA TÉCNICA	A SER DEFINIDO EM LICITAÇÃO		
LOCAL	QUADRA	LOTE	ESCALA
COSTEIRA	INDICADA	CÂMILA	DEZ/17
FOLHA	04/09		