


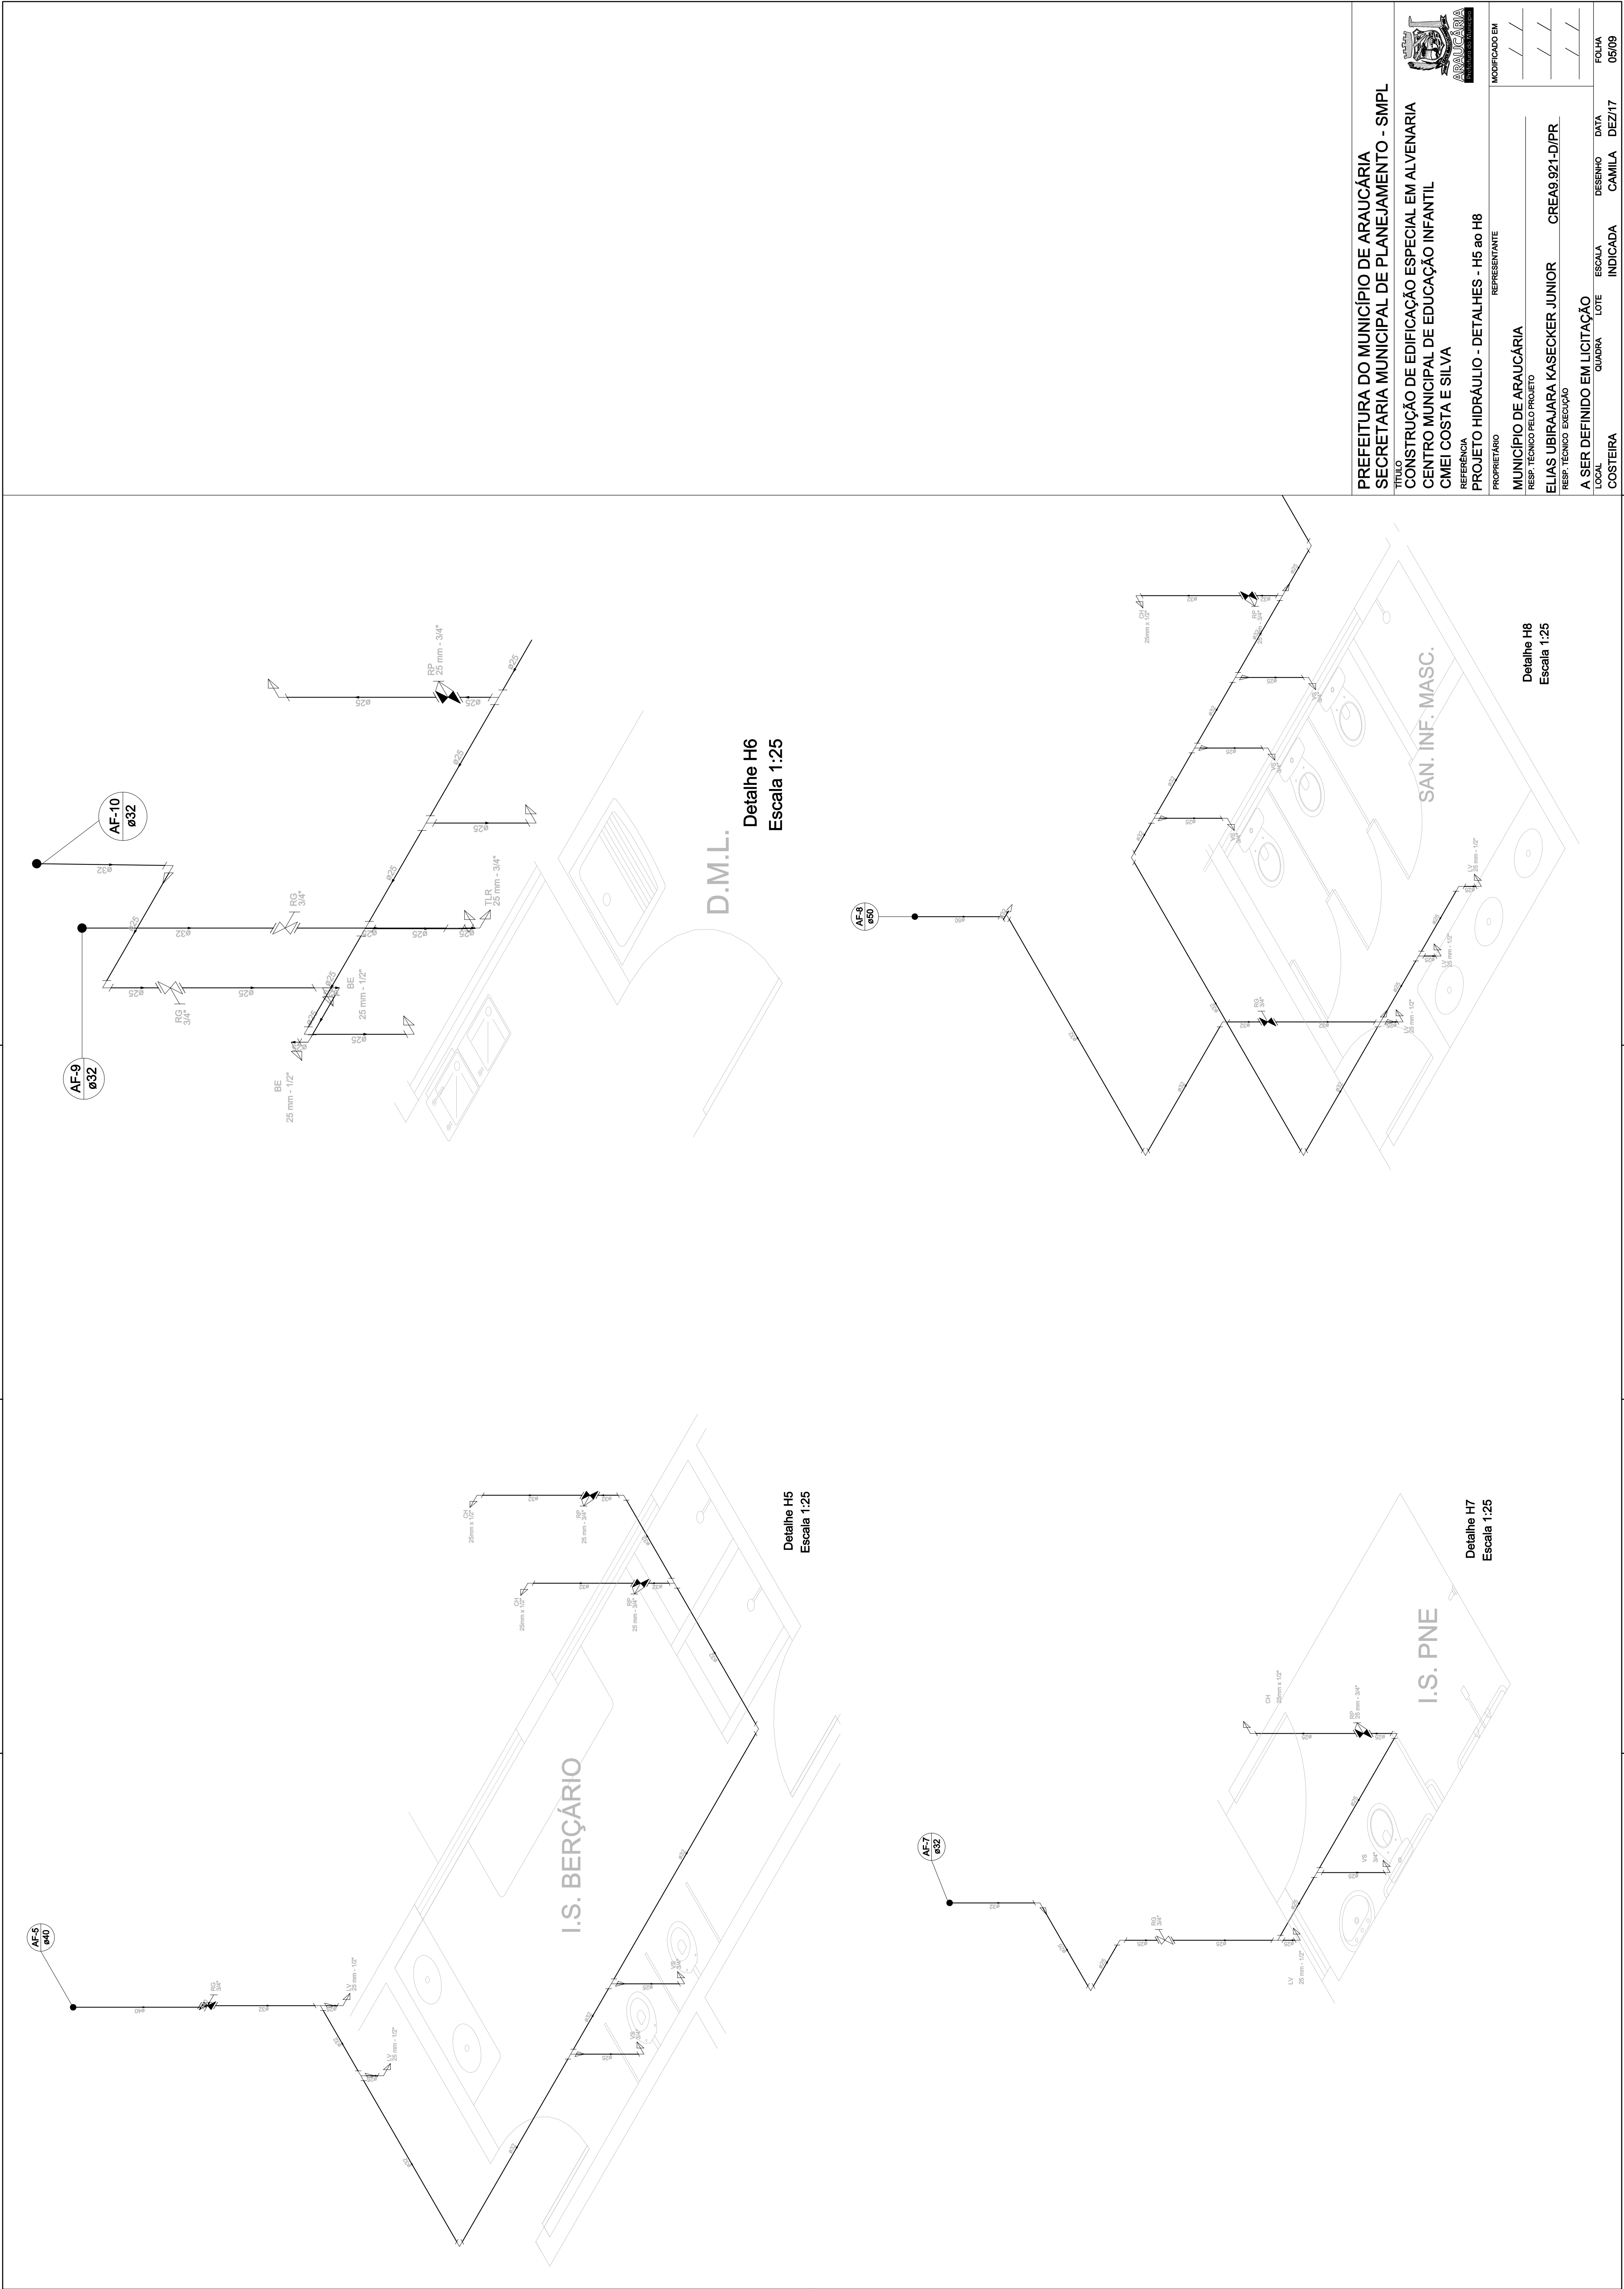

PREFEITURA DO MUNICÍPIO DE ARAUCÁRIA SECRETARIA MUNICIPAL DE PLANEJAMENTO - SMPL			
TÍTULO CONSTRUÇÃO DE EDIFICAÇÃO ESPECIAL EM ALVENARIA CENTRO MUNICIPAL DE EDUCAÇÃO INFANTIL CMEI COSTA E SILVA			
REFERÊNCIA PROJETO HIDRÁULICO - DETALHES - H5 ao H8			
PROPRIETÁRIO MUNICÍPIO DE ARAUCÁRIA			
RESP. TÉCNICO PELO PROJETO ELIAS UBIRAJARA KASECKER JUNIOR			
RESP. TÉCNICO EXECUÇÃO A SER DEFINIDO EM LICITAÇÃO			
LOCAL COSTEIRA	QUADRA	LOTE	ESCALA
DESENHO CAMILA	INDICADA	DATA DEZ/17	FOLHA 05/09