



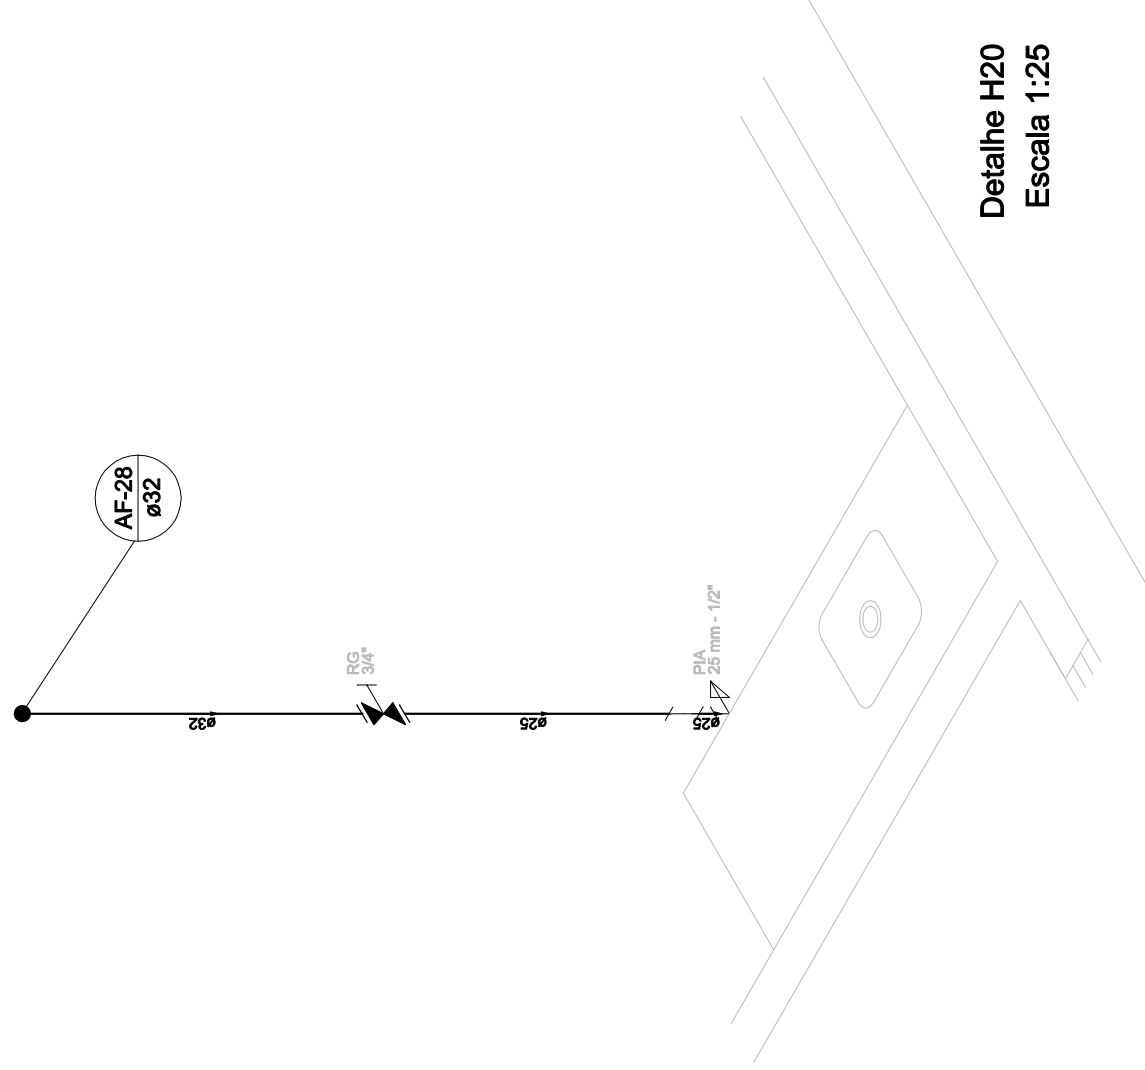

Detalhe H20
Escala 1:25

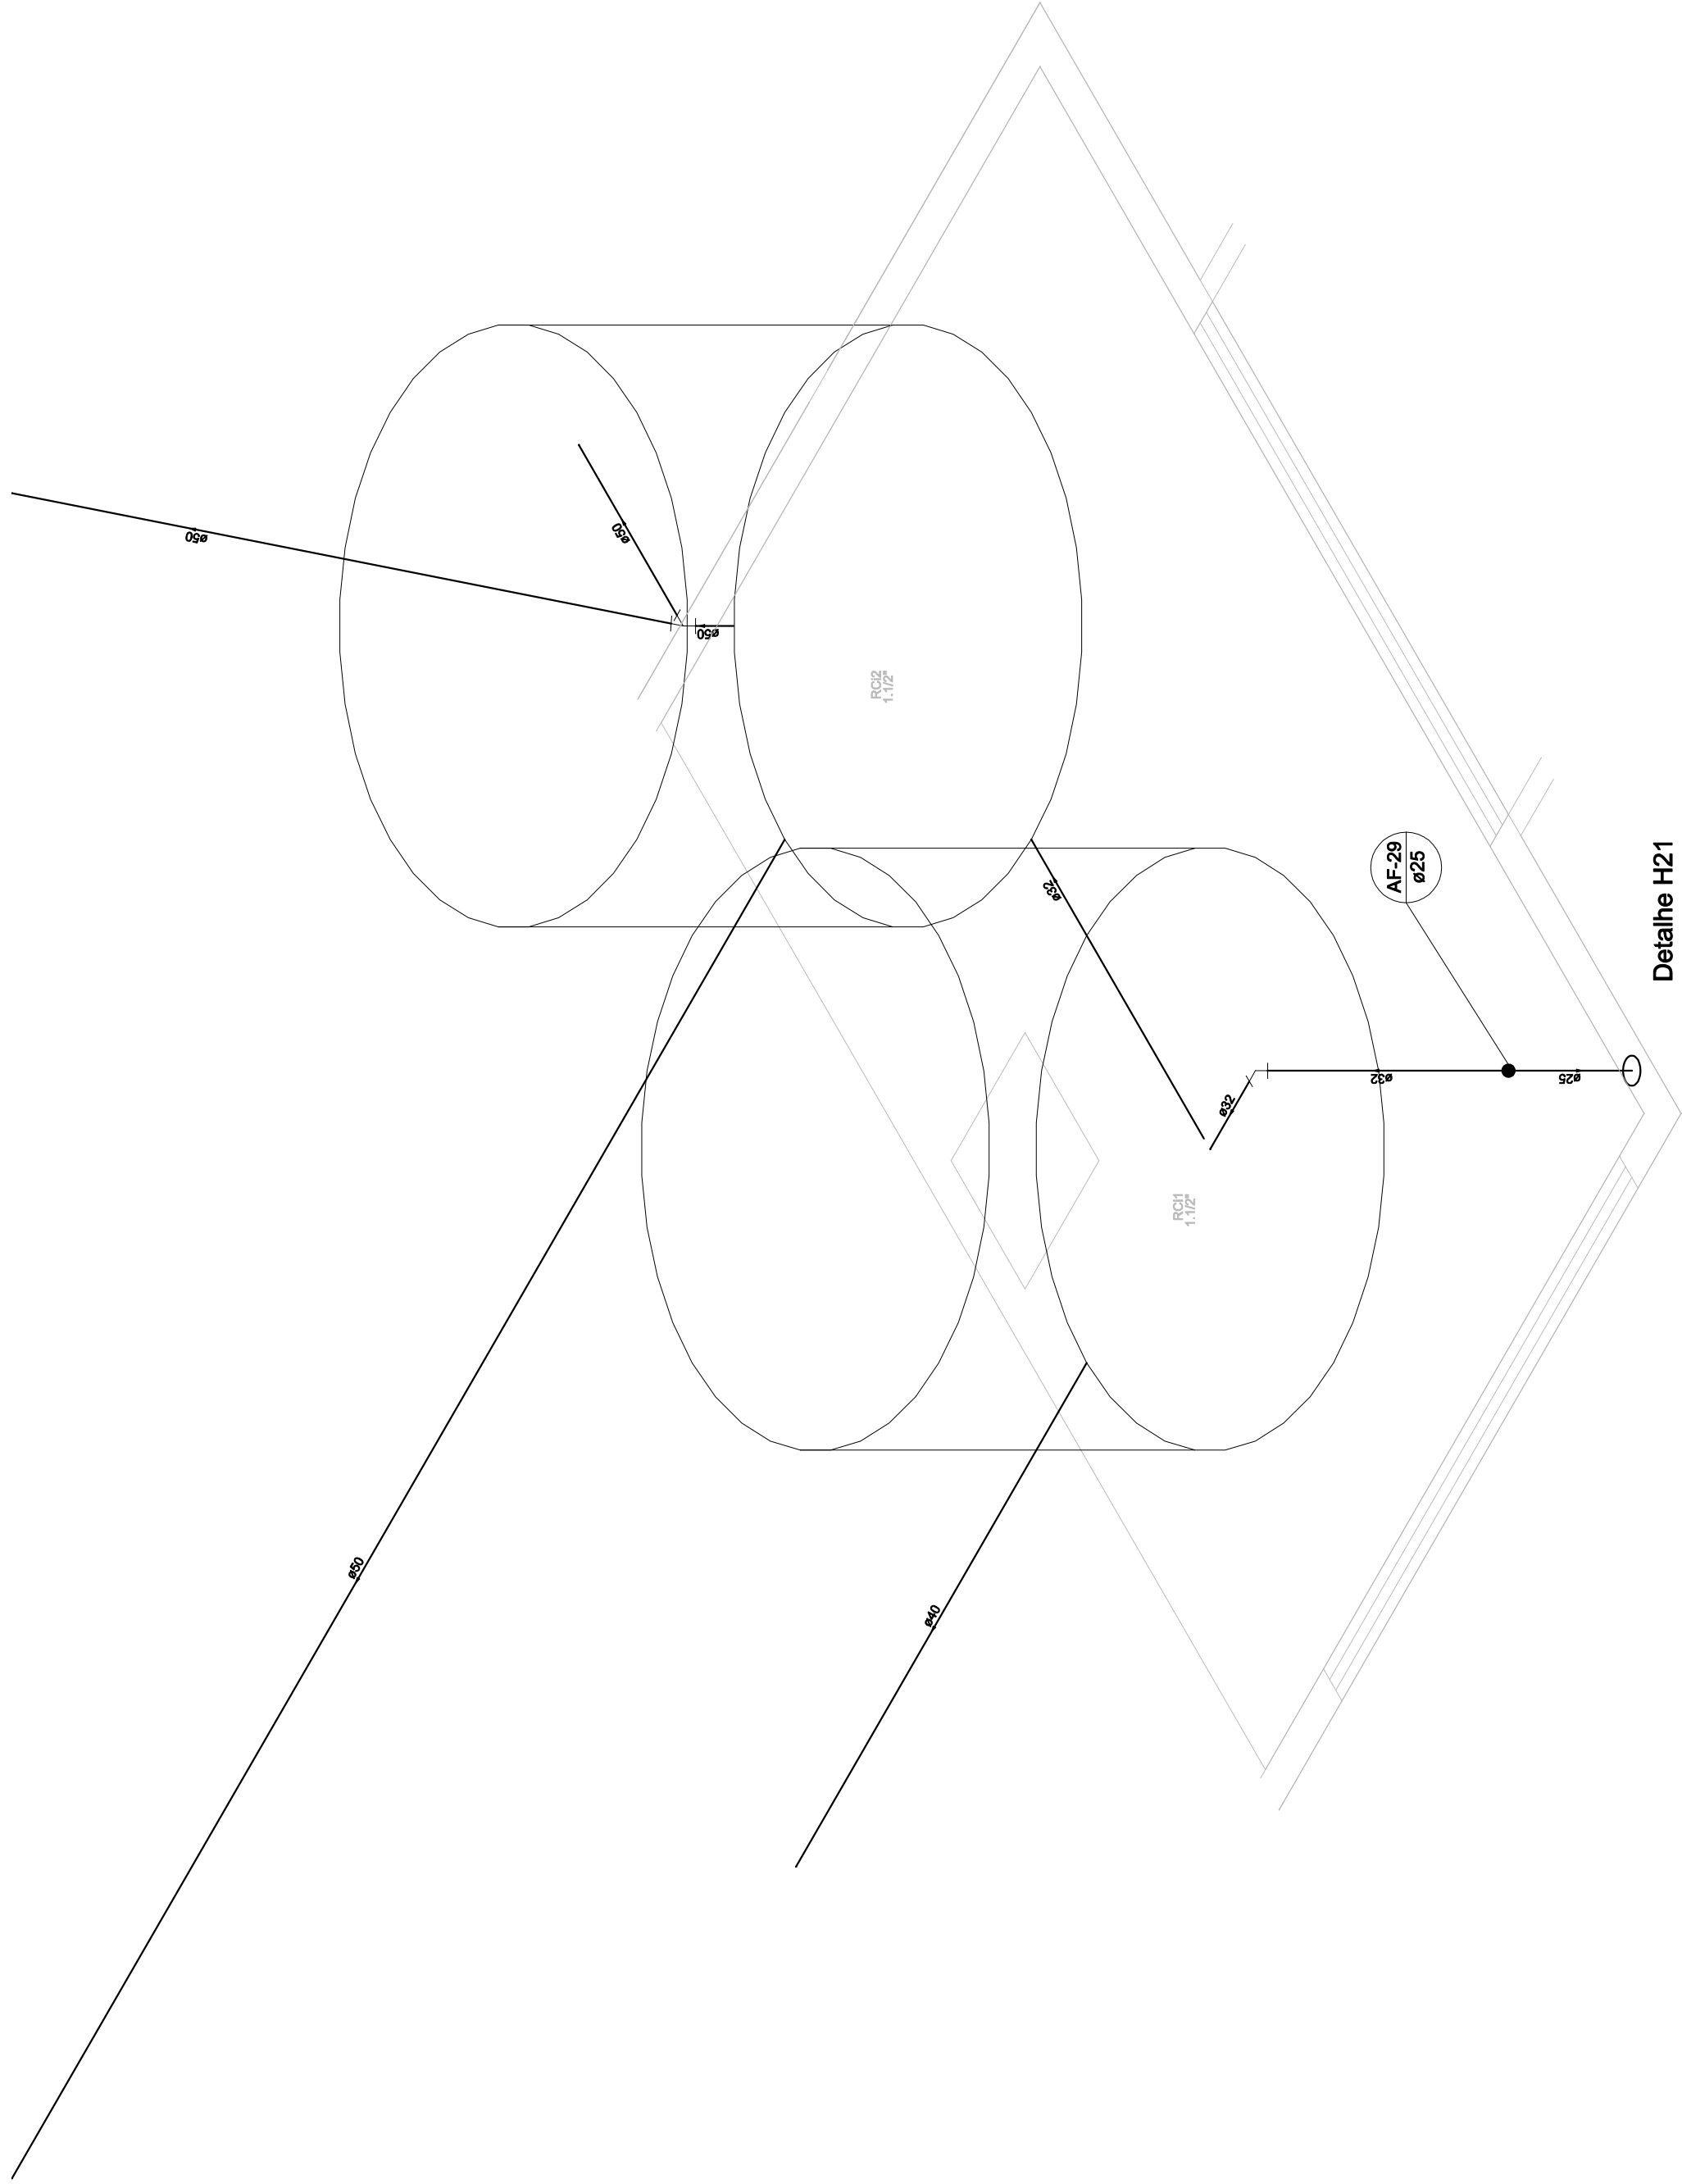

Detalhe H21
Escala 1:25

PREFEITURA DO MUNICÍPIO DE ARAUCÁRIA
SECRETARIA MUNICIPAL DE PLANEJAMENTO - SMPL

TÍTULO
CONSTRUÇÃO DE EDIFICAÇÃO ESPECIAL EM ALVENARIA
CENTRO MUNICIPAL DE EDUCAÇÃO INFANTIL
CMEI COSTA E SILVA

REFERÊNCIA
PROJETO HIDRÁULICO - DET H20 e 21
PROPRIETÁRIO
MUNICÍPIO DE ARAUCÁRIA

RESP. TÉCNICO PELO PROJETO
ELIAS UBIRAJARA KASECKER JUNIOR

RESP. TÉCNICO EXECUÇÃO
CREA: 9.921-D/PR

A SER DEFINIDO EM LICITAÇÃO
LOCAL QUADRA LOTE ESCALA DATA
COSTEIRA INDICADA CAMILA DEZ/17 FOLHA 09/09

