


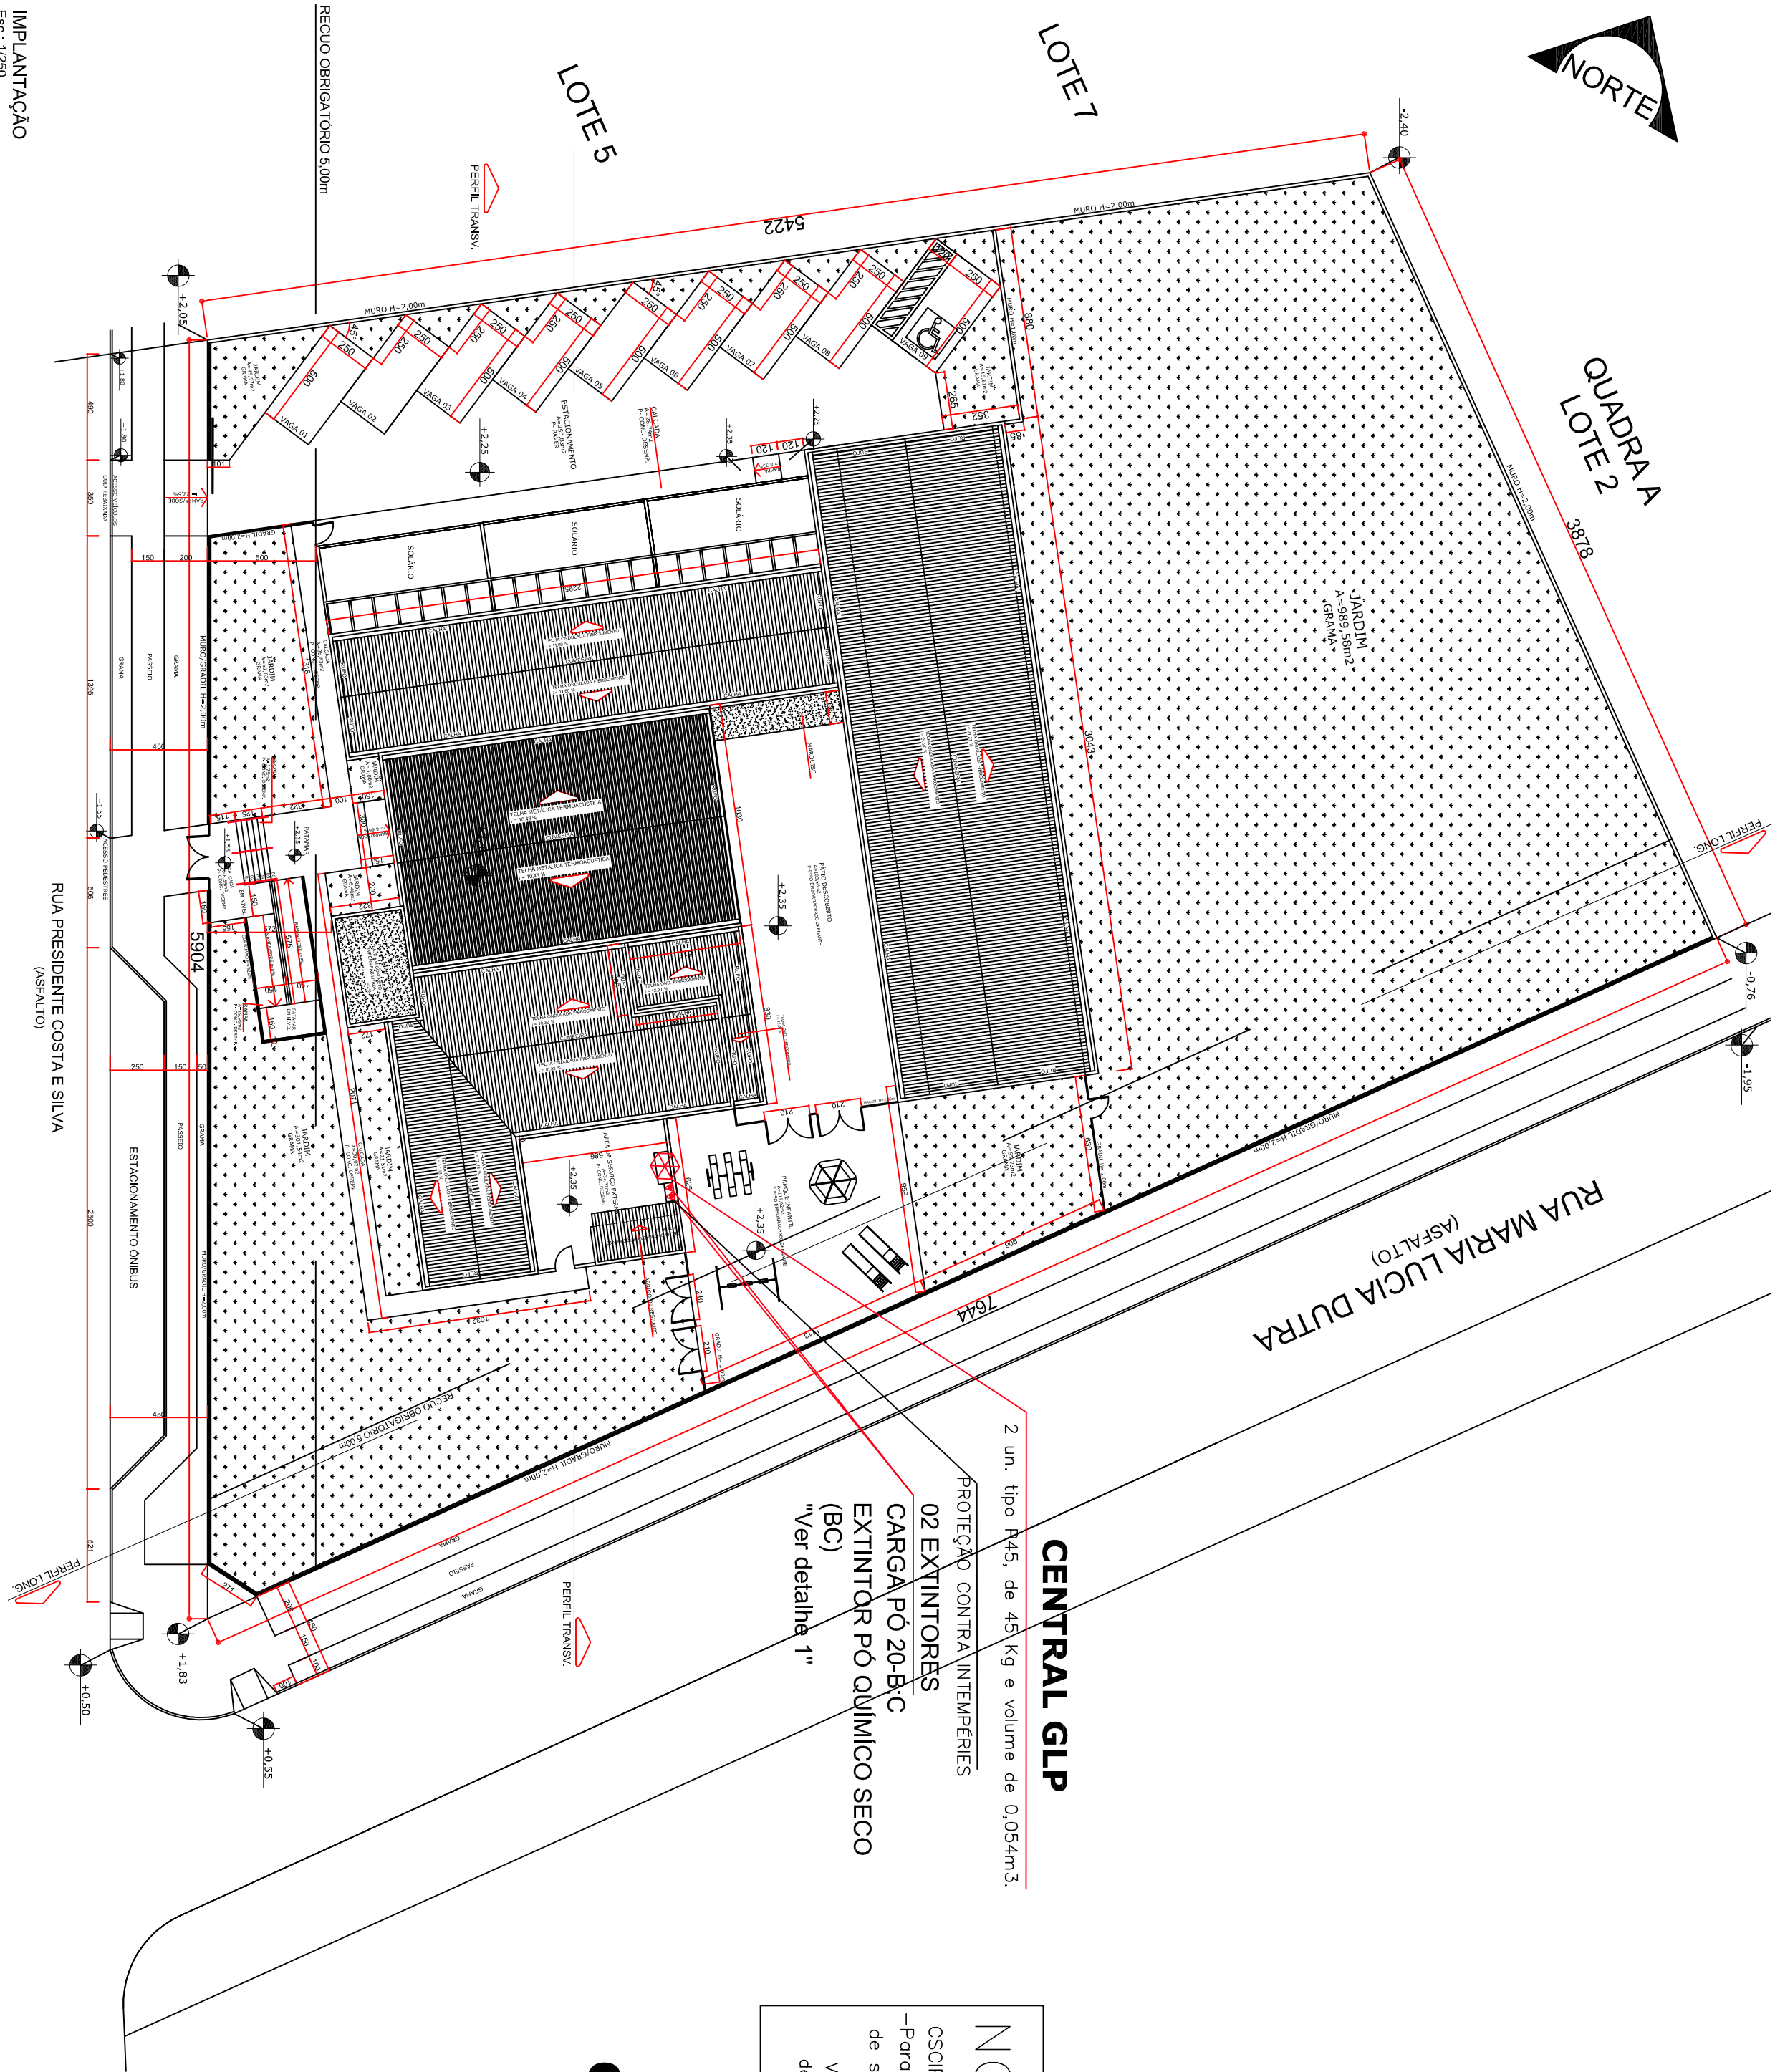

2 un. tipo R45, de 45 Kg e volume de 0,054m³.

CENTRAL GLP

PROTEÇÃO CONTRA INTEMPÉRIES

02 EXTINTORES

CARGA PÓ 20-B-C

EXTINTOR PÓ QUÍMICO SECO

(BC)

"Ver detalhe 1"

NOTA:

CSCP - 2016 - ARTIGO 21, ITEM VI;

-Para fins de aplicação deste Código, no cálculo da área a ser protegida com as medidas de segurança contra incêndio, não serão computados:

VI-Piscinas, banheiros, vestiários e semelhantes, no tocante a sistemas hidráulicos, darme de incêndio e compartimentação.

Obs:-

"PROIBIDO GLP NO INTERIOR DA EDIFICAÇÃO"

- O Atestado e Certificado de Brigada serão apresentados no ato da Vistoria.

- ÁREAS NÃO COMPUTADAS PARA EFEITOS DE MEDIDAS DE SEGURANÇA - Banheiros, Vestiários e Froidários = 100,58 m2

EDIFICAÇÃO		
HISTÓRICO DE ATUALIZAÇÃO/SUBSTITUIÇÃO DO PSCP		
Data	Discriminação da atualização/substituição	nº do PSCP
07/08/2017	EMISSÃO INICIAL	
Obra/Endereço CONSTRUÇÃO DE CENTRO MUNICIPAL DE EDUCAÇÃO INFANTIL - CMEI COSTA E SILVA RUA PRESIDENTE COSTA E SILVA, Nº 647. BAIRRO: COSTEIRA, ARAUCÁRIA, PR.		
Área total:	989,32 m2	Ocupação E-5 - PRÉ-ESCOLA
USO PARA O C.B		
Prancha: 02 05		
Referências: IMPLANTAÇÃO; LEGENDAS E NOTAS.		
Proprietário		
PREFEITURA MUNICIPAL DE ARAUCÁRIA - 76.105.535/0001-99		
Escala	Responsável Técnico	Data
INDICADA	ELIAS LIBRAURA KASZCZAK JUNIOR ENGENHEIRO CIVIL - CREB 9.921-D/PR	07/08/2017