


HAVERÁ CENTRAL DE GUP NA EDIFICAÇÃO - 4 unidades do tipo P45, de 45 Kg e volume de 0,108m³.
AREAS NÃO COMPUTADAS PARA EFETOS DE MEDIDAS DE SEGURANÇA - Banheiros, Vestiários e Fraldários = 100,58 m²

Obs:- "PROIBIDO GLP NO INTERIOR DA EDIFICAÇÃO"
- O Atestado e Certificado de Brigada serão apresentados no ato da Vistoria

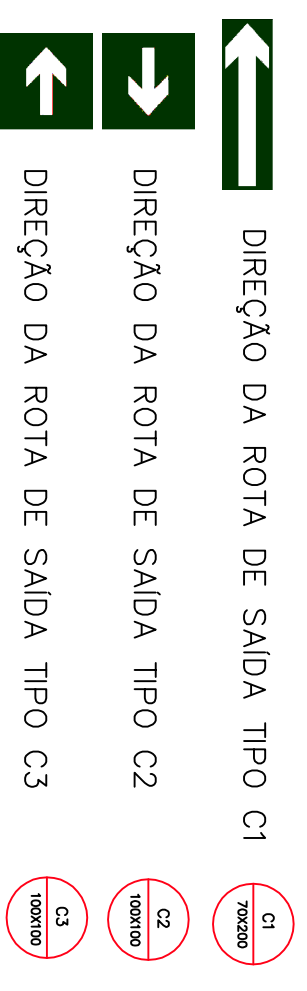

PLACAS DE SINALIZAÇÃO DE SEGURANÇA TPO M


Esta edificação está dotada dos seguintes Sistemas de Segurança contra

Incêndio:

ILUMINAÇÃO DE EMERGÊNCIA
SINALIZAÇÃO DE EMERGÊNCIA
EXTINTORES
PAINEL DE INCÊNDIO


Em caso de emergência:

Ligue 193 - Corpo de Bombeiros

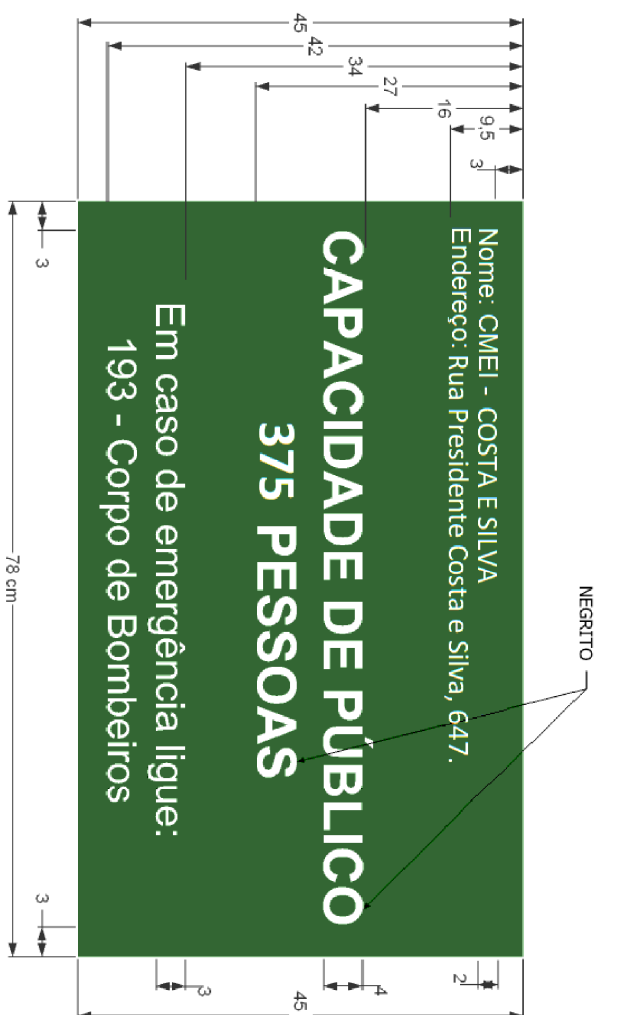

PLACAS DE SINALIZAÇÃO DE SEGURANÇA TIPO M2

QUADRO DE PLACAS DE SINALIZAÇÃO DE SEGURANÇA			
Nº-100 SINALIZAÇÃO DE EMERGÊNCIA		SÍMBOLO	SIGNIFICADO
100-01			SALA DE EMERGÊNCIA
100-02			SALA DE EMERGÊNCIA
100-03			SINALIZAÇÃO DE SAÍDA PARA AERÓDROMO (SAÍDA 1 E 2) AERÓDROMO (SAÍDA 3 E 4)
100-04			EXTINTOR DE INCÊNDIO

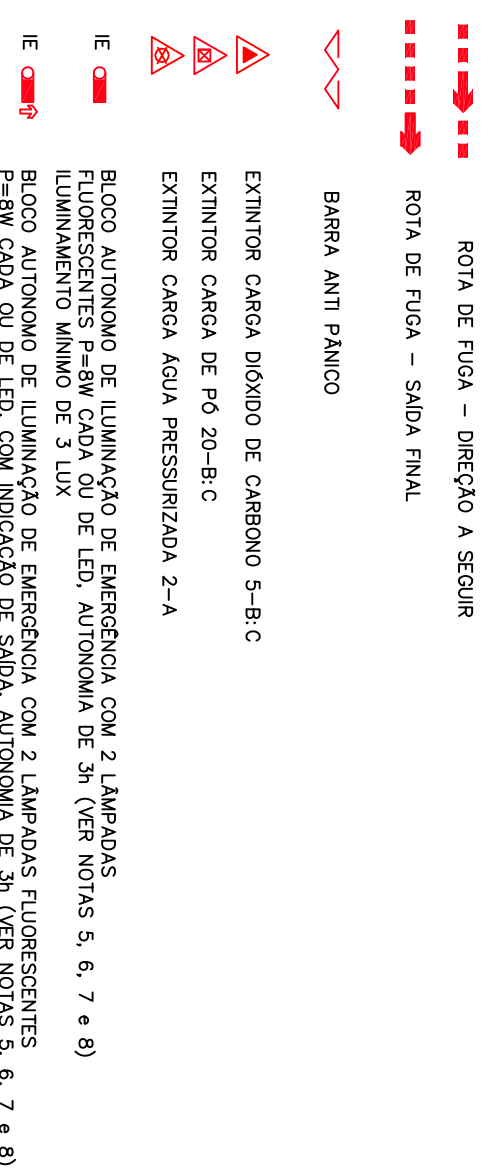
[illegible]

NOTA

CSCIP – 2016 – ARTIGO 21, ITEM VI;

de segurança contra incêndio, não serão computados:

Vi-Piscinas, banheiros, vestiários e semelhantes, no tocante a sistemas hidráulicos, alarme de incêndio e compartimentação.

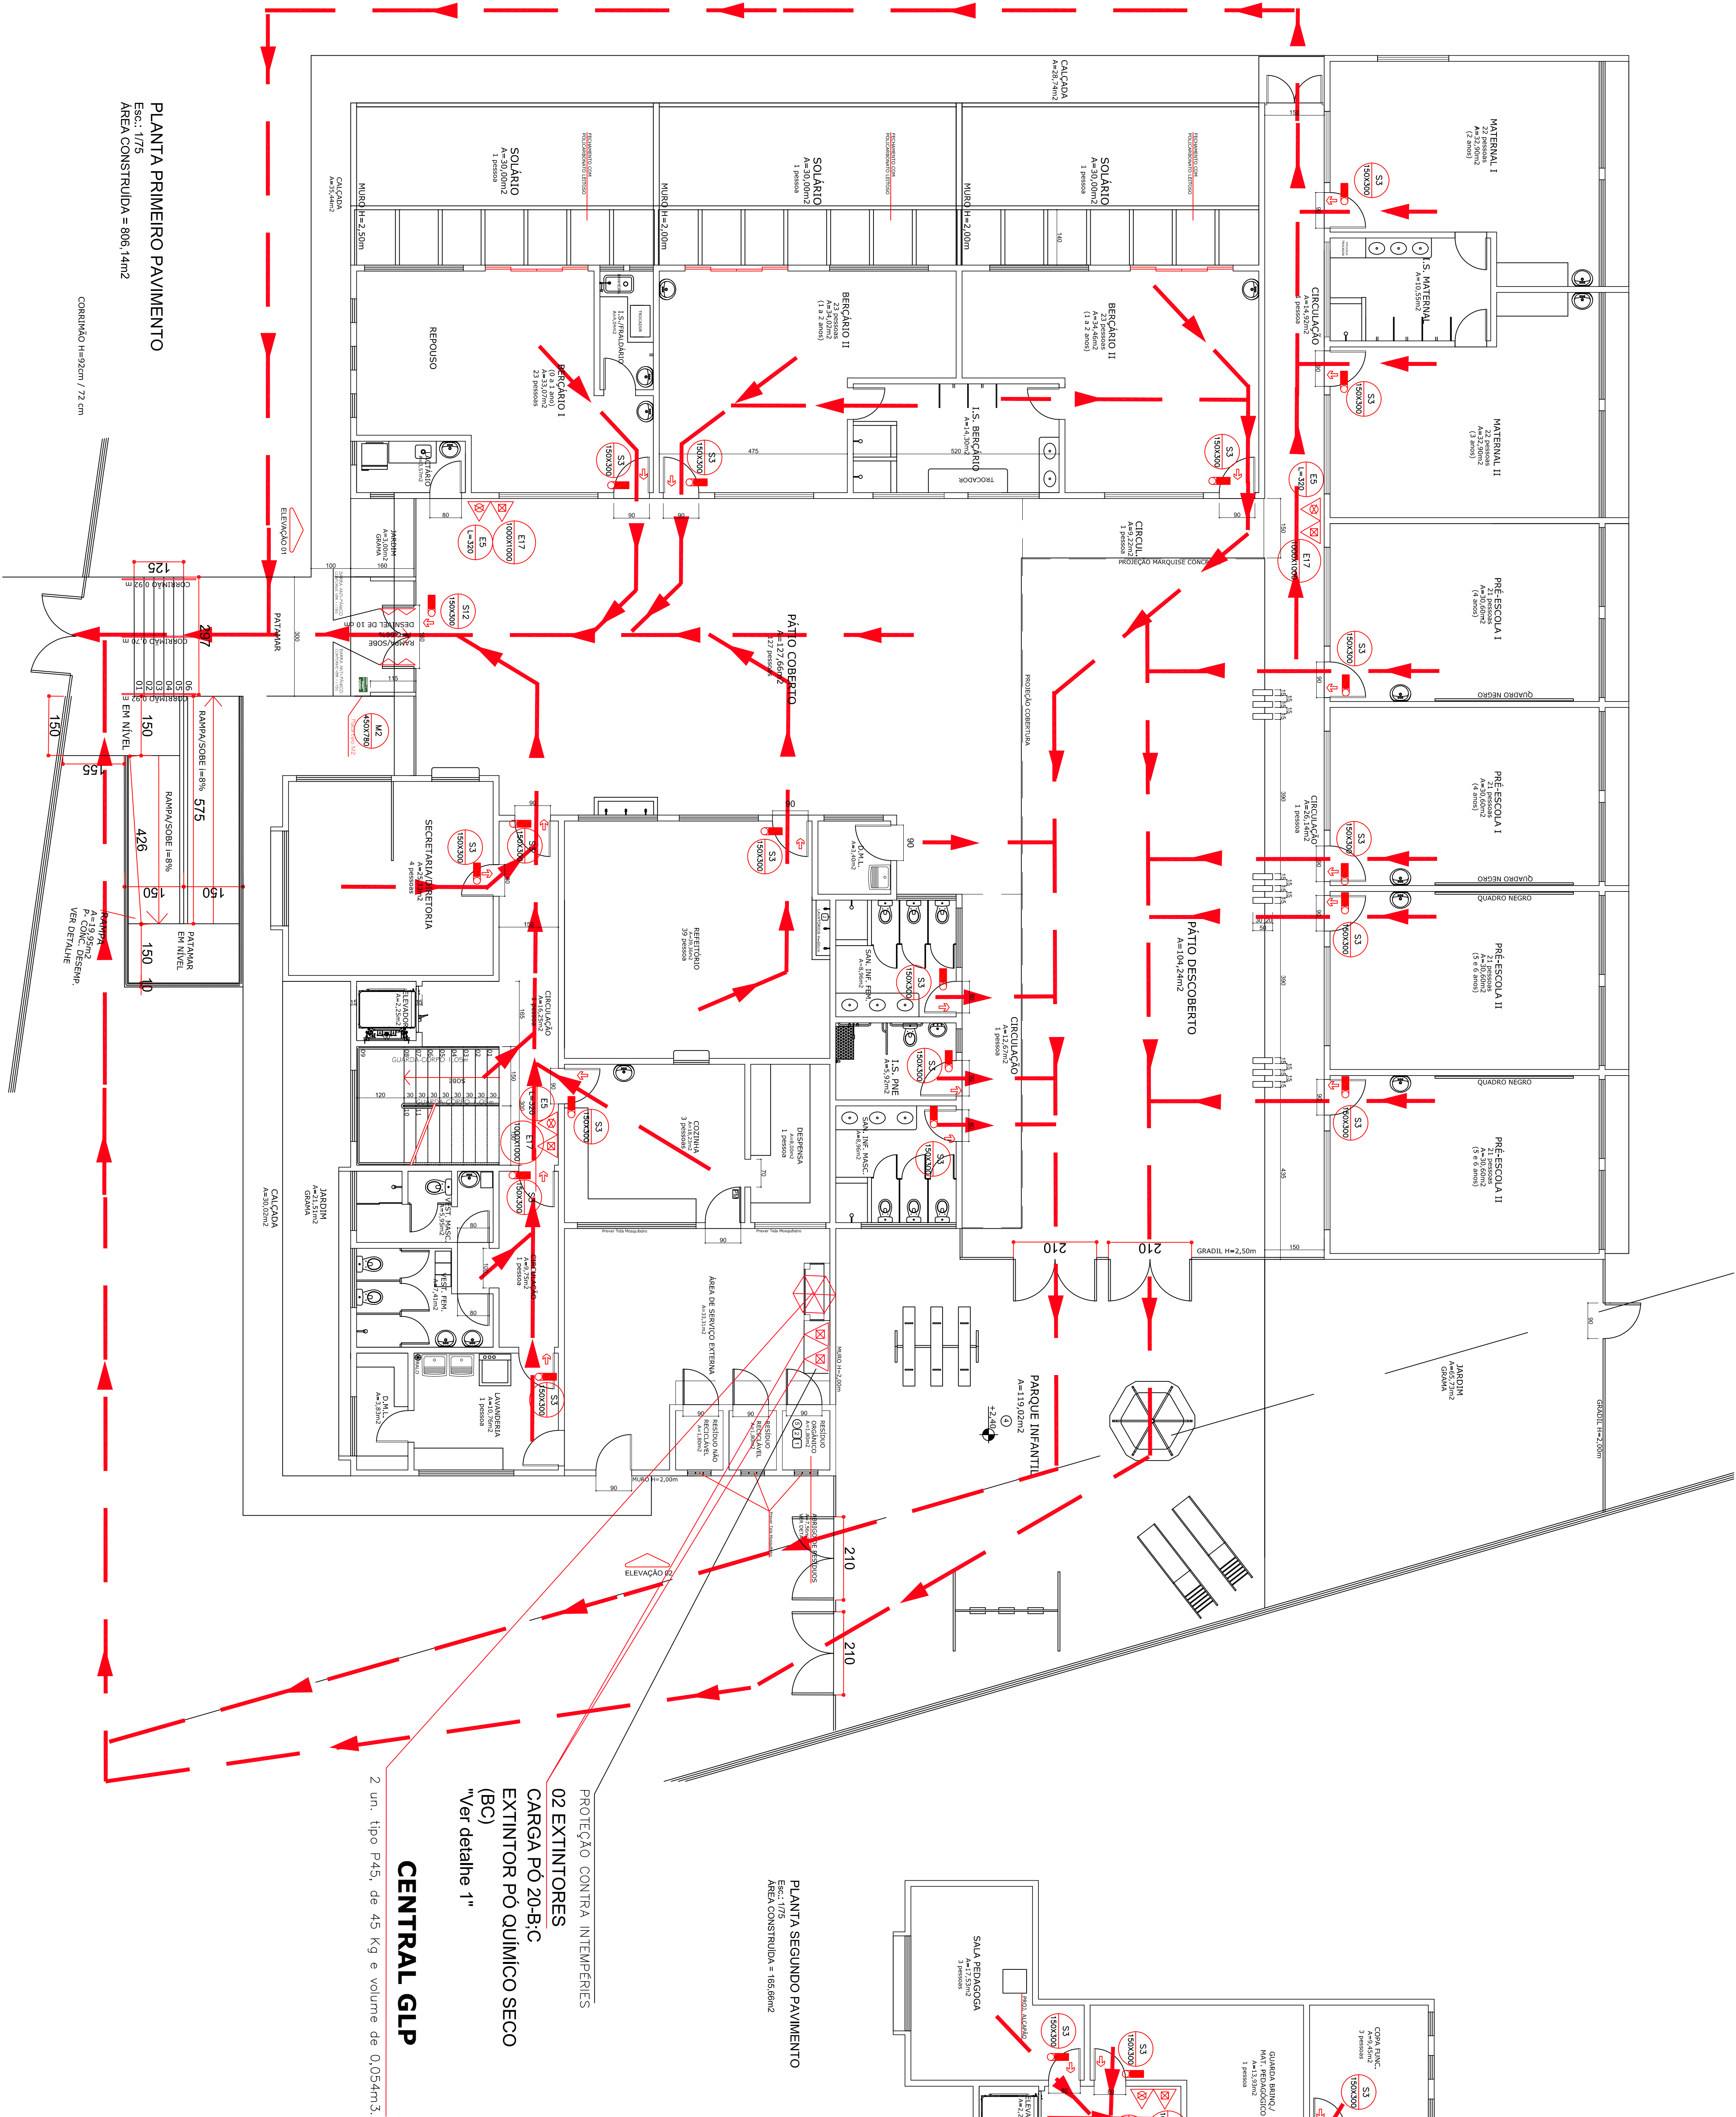

CENTRAL GLP

2 un. tipo P45, de 45 Kg e volume de 0,054m³.

PROTEÇÃO CONTRA INTENSIDADES
02 EXTINTORES
CARGA PÓ 20-B:C
EXTINTOR PÓ QUÍMICO SECO

PLANTA PRIMEIRO PAVIMENTO
Esc.: 1/75
ÁREA CONSTRUIDA = 806,14m²

CORRIMÃO H=92cm / 72 cm