


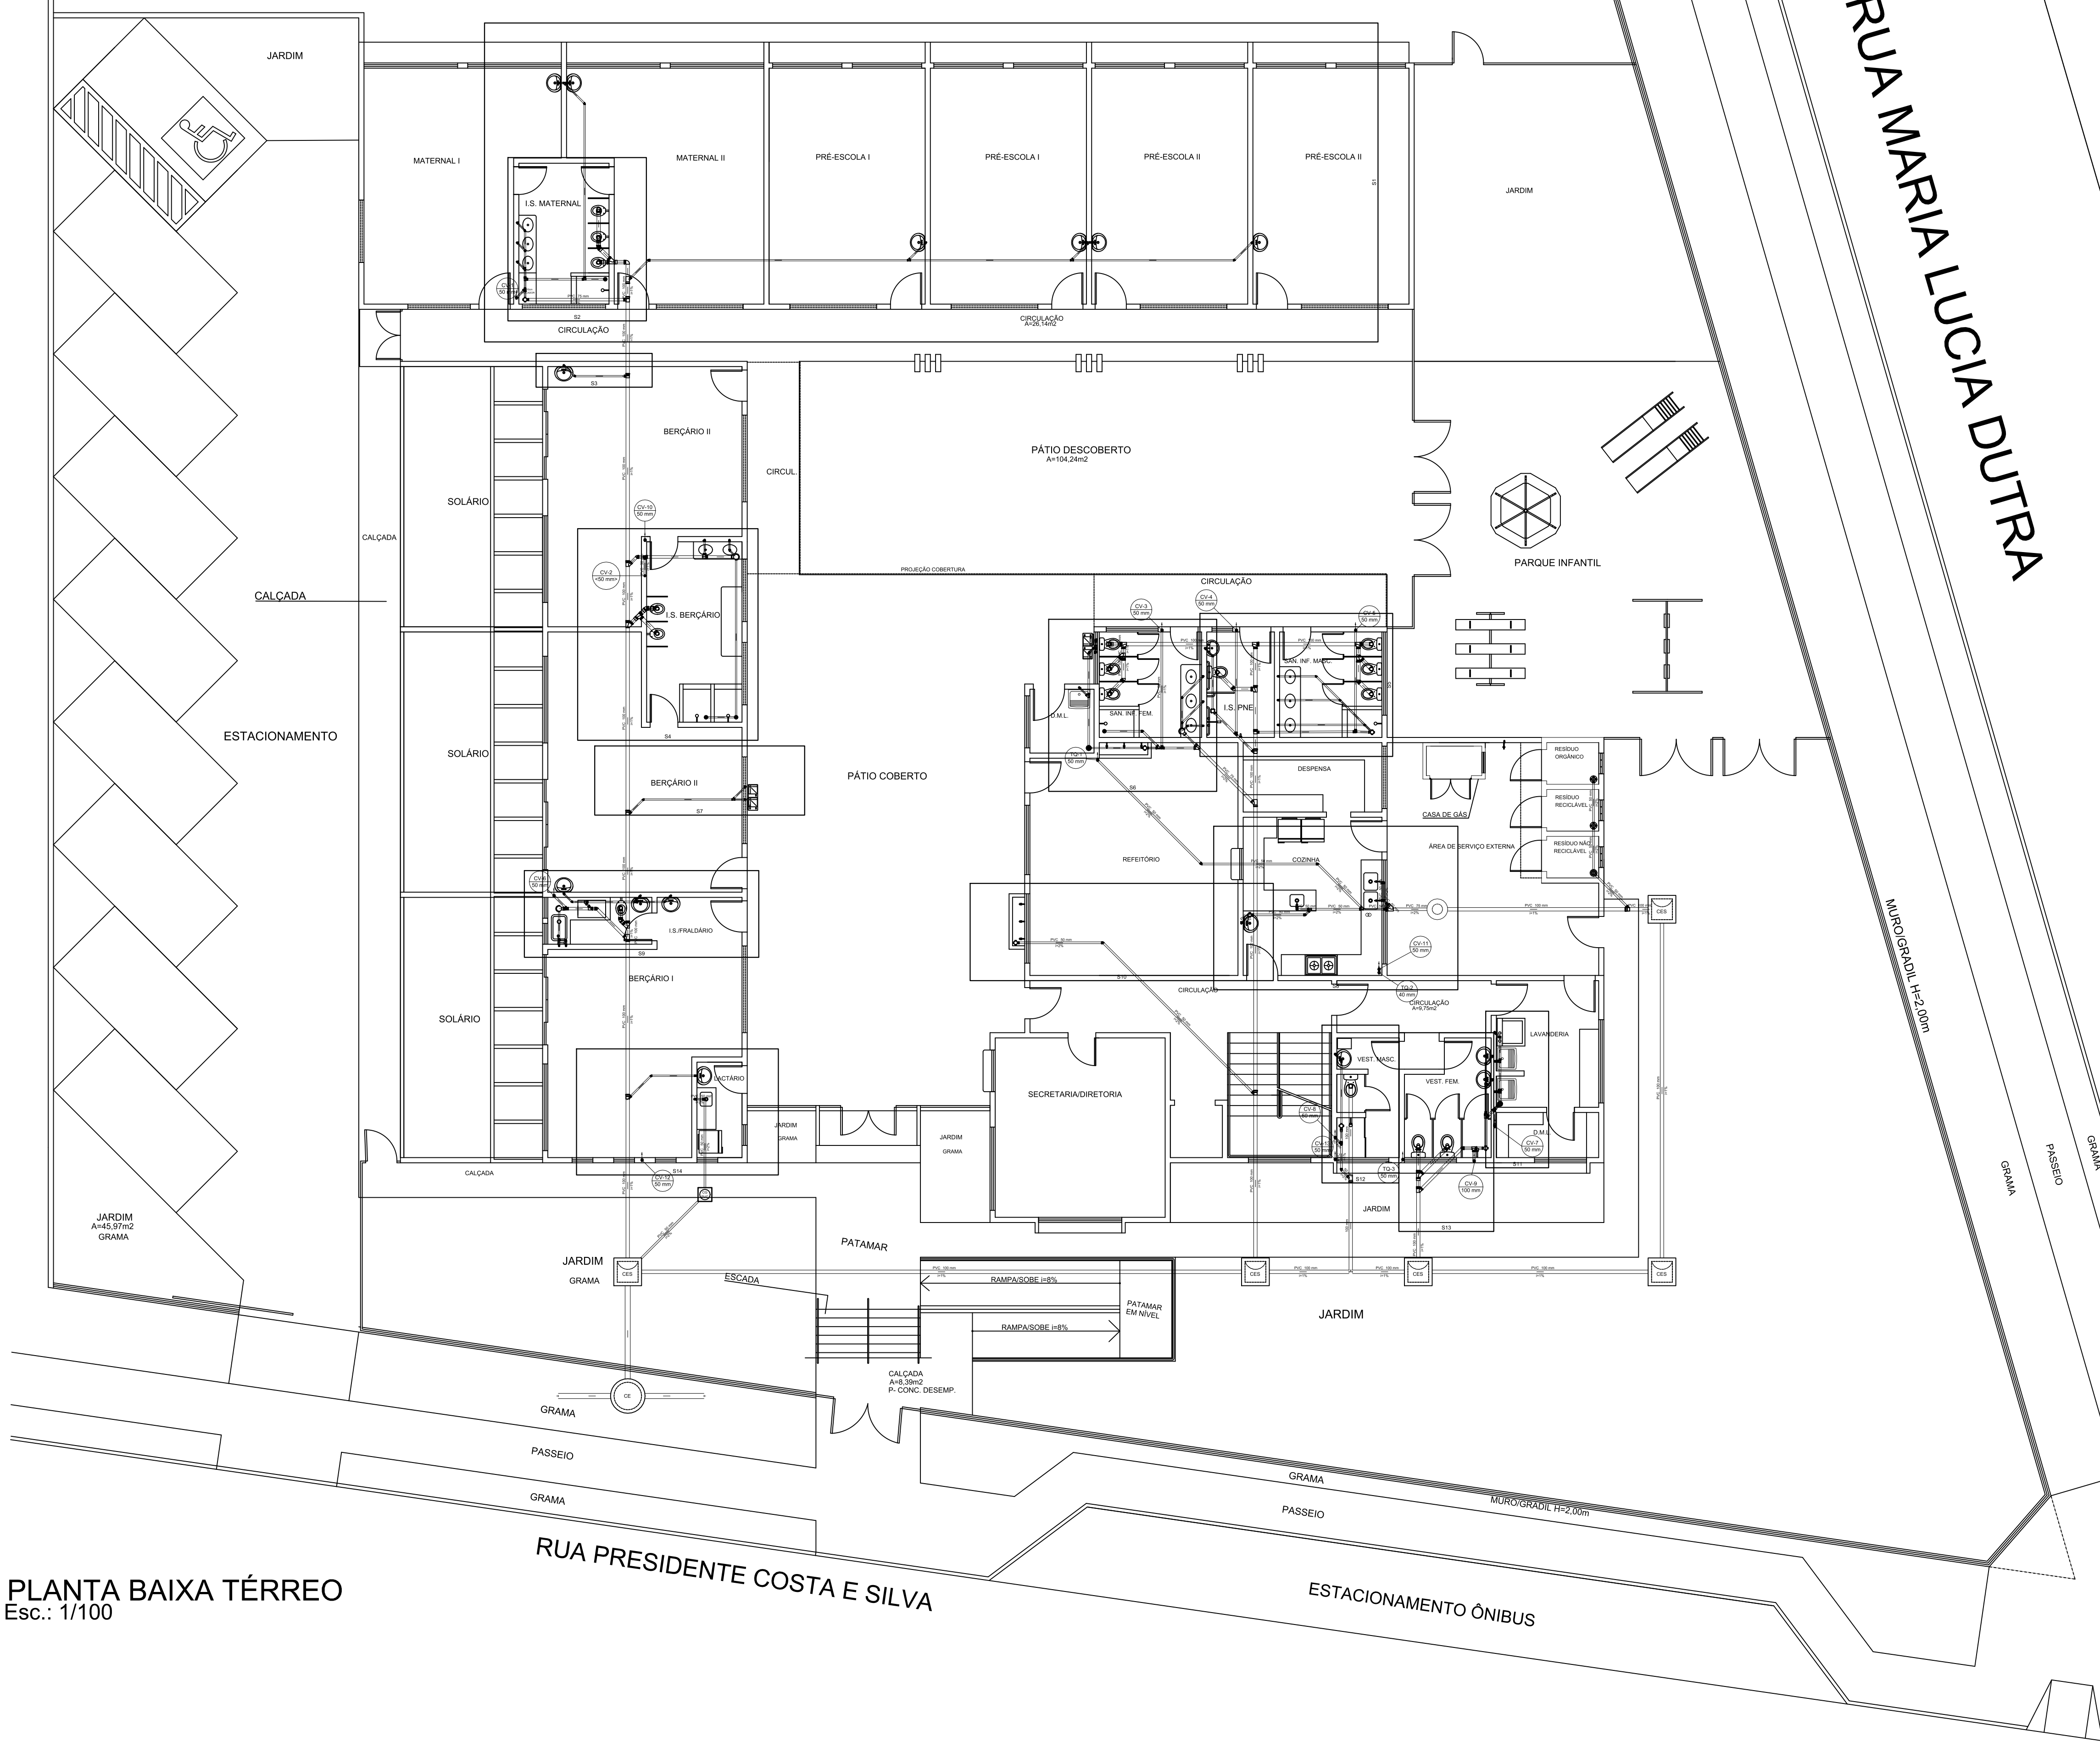

PLANTA BAIXA TÉRREO
Esc.: 1/100

Lista de Materiais	
Caixas de Passagem	
Caixa de gordura PVC	
CG 30 cm	1 pç
Caixa de inspeção de esgoto sifonada	
CES- 60x60 cm	5 pç
Poço de visita para esgoto	
PVE- 80 x 80 xm	1 pç
PVC Acessórios	
Caixa sifonada	
100x100x50	2 pç
100x150x50	10 pç
150x185x75	3 pç
Ralo sifonado alt. reg. saída 40	
100 mm - 40 mm	5 pç
Sifão de copo p/ pia e lavatório	
1" - 1.1/2"	27 pç
1" - 2"	4 pç
Sifão flexível c/ Adaptador	
1.1/2" - 1.1/2"	1 pç
1.1/4" - 2"	2 pç
Válvula p/ lavatório e tanque	
1"	27 pç
Válvula p/ pia	
1"	4 pç
Válvula p/ tanque	
1 1/2"	1 pç
40 mm	2 pç
PVC Esgoto	
Adaptador p/ sifão	
40mm - 1 1/4"	1 pç
Bucha de Redução p/ esgoto secundário	
40mm- 32mm	1 pç
Bucha de redução longa	
50 mm - 40 mm	4 pç
Curva 90 curta	
100 mm	2 pç
40 mm	37 pç
Joelho 45	
100 mm	6 pç
40 mm	19 pç
50 mm	9 pç
75 mm	3 pç
Joelho 90	
100 mm	15 pç
40 mm	3 pç
50 mm	24 pç
Joelho 90 c/anel p/ esgoto secundário	
40 mm - 1.1/2"	32 pç
Junção invertida	
100 mm x 50 mm	2 pç
100 mm x 75 mm	2 pç
75 mm x 50 mm	1 pç
Junção simples	
100 mm - 50 mm	5 pç
100 mm - 75 mm	2 pç
100 mm- 100 mm	7 pç
40 mm x 40 mm	7 pç
50 mm - 50 mm	7 pç
75 mm - 50 mm	1 pç
75 mm 75 mm	1 pç
Luva	
40 mm	1 pç
Luva simples	
100 mm	13 pç
Redução excêntrica	
100 mm - 50 mm	2 pç
75 mm - 50 mm	1 pç
Tubo PVC ponta-bolsa c/ virola	
100 mm - 4"	1.82 m
50 mm - 2"	0.91 m
Tubo rígido c/ ponta e bolsa soldável	
40 mm	2.72 m
Tubo rígido c/ ponta lisa	
100 mm - 4"	113.28 m
150 mm - 6"	7.88 m
40 mm	82.23 m
50 mm - 2"	66.52 m
75 mm - 3"	15.02 m
Tê 90	
40 mm	1 pç
Tê sanitário	
100 mm - 100 mm	5 pç
100 mm - 50 mm	2 pç
100 mm - 75 mm	1 pç
50 mm - 50 mm	8 pç
75 mm - 50 mm	4 pç
75 mm - 75 mm	2 pç
PVC rígido soldável	
Luva de redução soldável	
32 mm - 25 mm	1 pç
Tubos	
32 mm	0.5 m
Unidades de tratamento	
Alça	
Ferro	1 pç
Concreto	
Concreto	0.42 m³

PREFEITURA DO MUNICÍPIO DE ARAUCÁRIA
SECRETARIA MUNICIPAL DE PLANEJAMENTO - SMPL

TÍTULO
CONSTRUÇÃO DE EDIFICAÇÃO ESPECIAL EM ALVENARIA
CENTRO MUNICIPAL DE EDUCAÇÃO INFANTIL
CMEI COSTA E SILVA

REFERÊNCIA
PLANTA BAIXA TÉRREO - SANITÁRIO

PROPRIETÁRIO	REPRESENTANTE	MODIFICADO EM
MUNICÍPIO DE ARAUCÁRIA		/ /
RESP. TÉCNICO PELO PROJETO		/ /
ELIAS UBIRAJARA KASECKER JUNIOR	CREA9.921-D/PR	/ /
RESP. TÉCNICO EXECUÇÃO		/ /

A SER DEFINIDO EM LICITAÇÃO

LOCAL	QUADRA	LOTE	ESCALA	DESENHO	DATA	FOLHA
COSTEIRA			INDICADA	CAMILA	DEZ/17	01/05

