


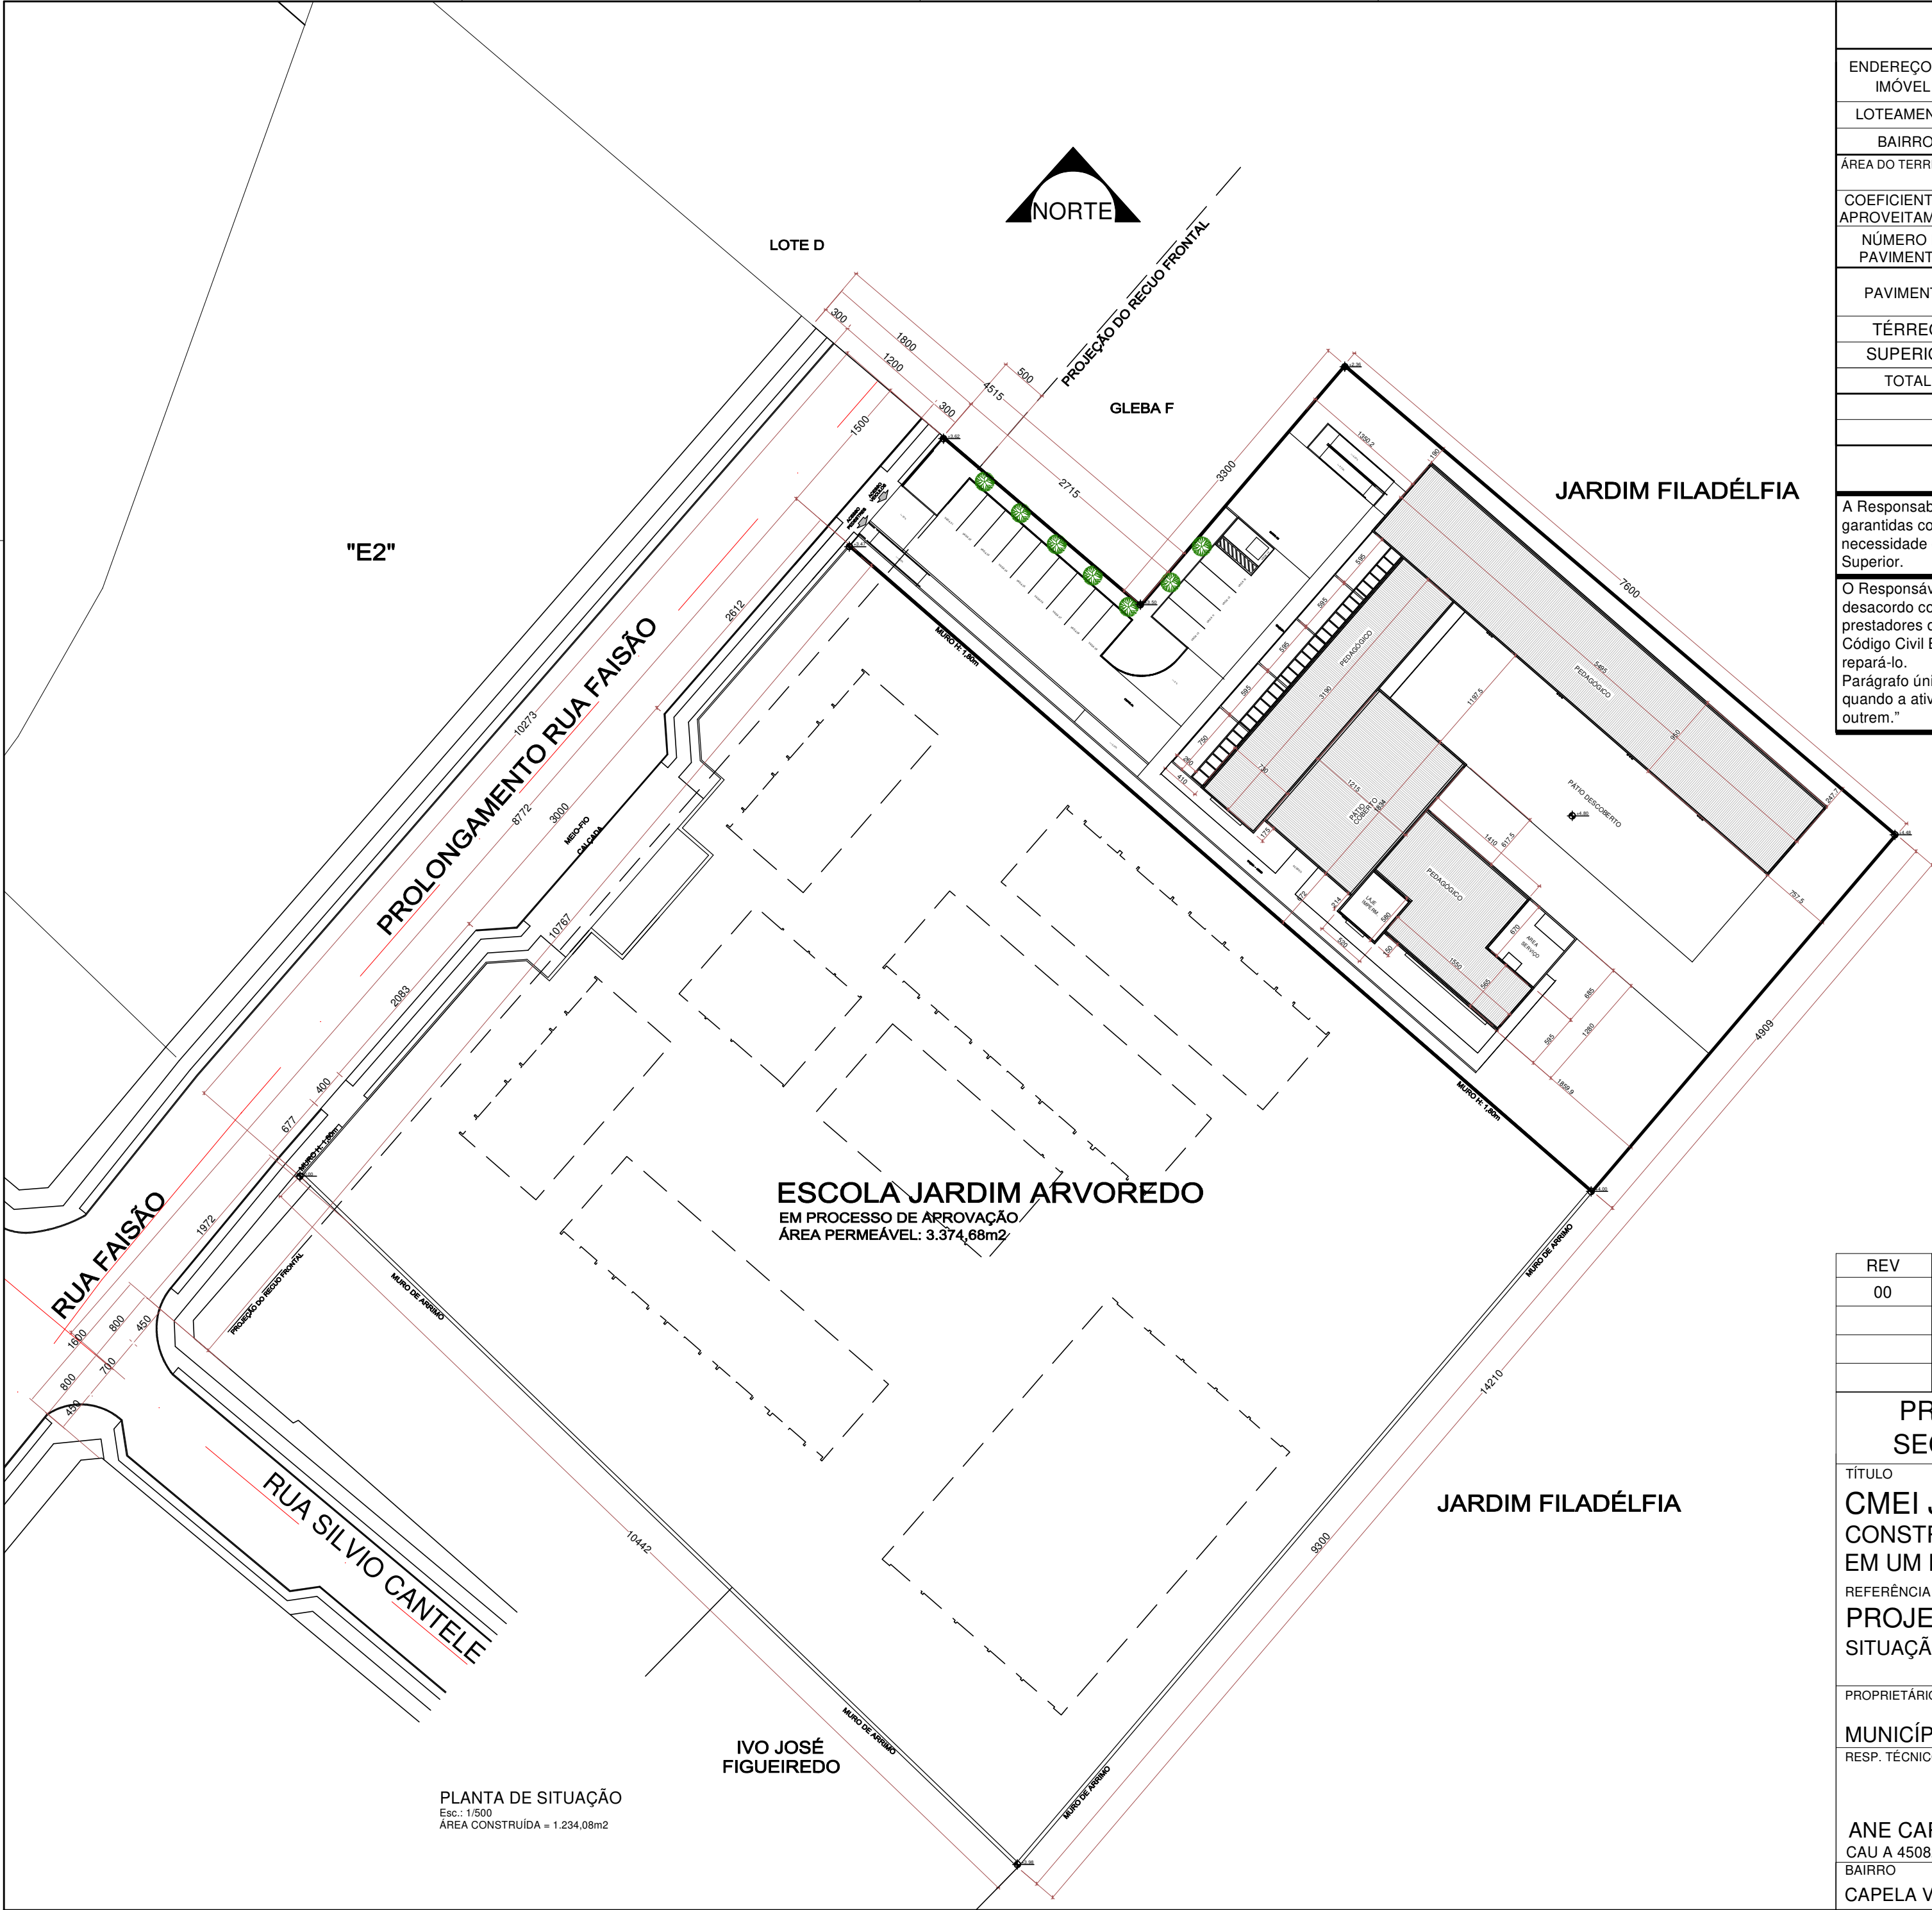

QUADRO DE ÁREAS						
ENDEREÇO DO IMÓVEL	RUA FAISÃO, 1320			INDICAÇÃO FISCAL 02.01.00.267.0636.001		
LOTEAMENTO		LOTE / QUADRA	GLEBA E	000	MATRÍCULA R.I. 51.667	
BAIRRO	CAPELA VELHA	ZONEAMENTO	ZR			
ÁREA DO TERRENO	13.491,57m²	ÁREA DE PROJEÇÃO	4475,78m²		TAXA DE OCUPAÇÃO	33,17%
COEFICIENTE DE APROVEITAMENTO	0,33	ÁREA PERMEÁVEL	4656,51m²		TAXA DE PERMEABILIDADE	34,51%
NÚMERO DE PAVIMENTOS	PAVIMENTO TÉRREO		ÁREA COMPUTÁVEL 4475,78m²		ÁREA NÃO COMPUTÁVEL -----	
PAVIMENTO	ÁREA EXISTENTE (em aprovação)	ÁREA À DEMOLIR (m ²)	ÁREA À CONSTRUIR (m ²)	ÁREA TOTAL (m ²)	ÁREA À REFORMAR (m ²)	
TÉRREO	3228,08m²	-----	1247,70m²	4475,78m²	-----	
SUPERIOR		-----		-----	-----	
TOTAL	3228,08m²	-----	1247,70m²	4475,78m²	-----	
ÁREA VERDE		ÁREA DE PRESERVAÇÃO		Nº DE VAGAS DE ESTACIONAMENTO		
-----		-----		14		

A Responsabilidade Técnica sobre o projeto, bem como as questões indenizatórias em caso de sinistros ficam garantidas conforme o que dita o Código Civil Brasileiro no tocante à Responsabilidade Civil, descartando, portanto, a necessidade da emissão de outros documentos (ART/RRT) sobre o assunto por ser o Código Civil Brasileiro uma Lei Superior.

O Responsável Técnico não se responsabiliza por alterações ocorridas durante a execução que estiverem em desacordo com os serviços por ele especificados e sem a sua autorização ou alterações solicitadas diretamente aos prestadores de serviços e que estiverem em desacordo com a legislação em vigor.

Código Civil Brasileiro, Art. 927: Aquele que, por ato ilícito (arts. 186 e 187), causar dano a outrem, fica obrigado a repará-lo.

Parágrafo único. Haverá obrigação de reparar o dano, independentemente de culpa, nos casos especificados em lei, ou quando a atividade normalmente desenvolvida pelo autor do dano implicar, por sua natureza, risco para os direitos de outrem."

QUADRO DE REVISÕES

REV	DATA	DESCRIÇÃO	NOME
00	26.03.18	EMIÇÃO INICIAL	FAB/BHS

PREFEITURA DO MUNICÍPIO DE ARAUCÁRIA
SECRETARIA MUNICIPAL DE PLANEJAMENTO



TÍTULO
CMEI JARDIM ARVOREDO
CONSTRUÇÃO DE EDIFICAÇÃO ESPECIAL EM ALVENARIA
EM UM PAVIMENTO



REFERÊNCIA
PROJETO ARQUITETÔNICO
SITUAÇÃO

PROPRIETÁRIO	REPRESENTANTE LEGAL	ESCALA
MUNICÍPIO DE ARAUCÁRIA		1/75
RESP. TÉCNICO PELO PROJETO	RESP. TÉCNICO EXECUÇÃO	DESENHO
		FAB/BHS
		FOLHA

ANE CAROLINE BORN
CAU A 45082-0

A SER DEFINIDO EM LICITAÇÃO

BAIRRO	ARQUIVO DIGITAL	DATA
CAPELA VELHA	CMEI ARVOREDO_ARQ_rev02	ABR/18

01/06