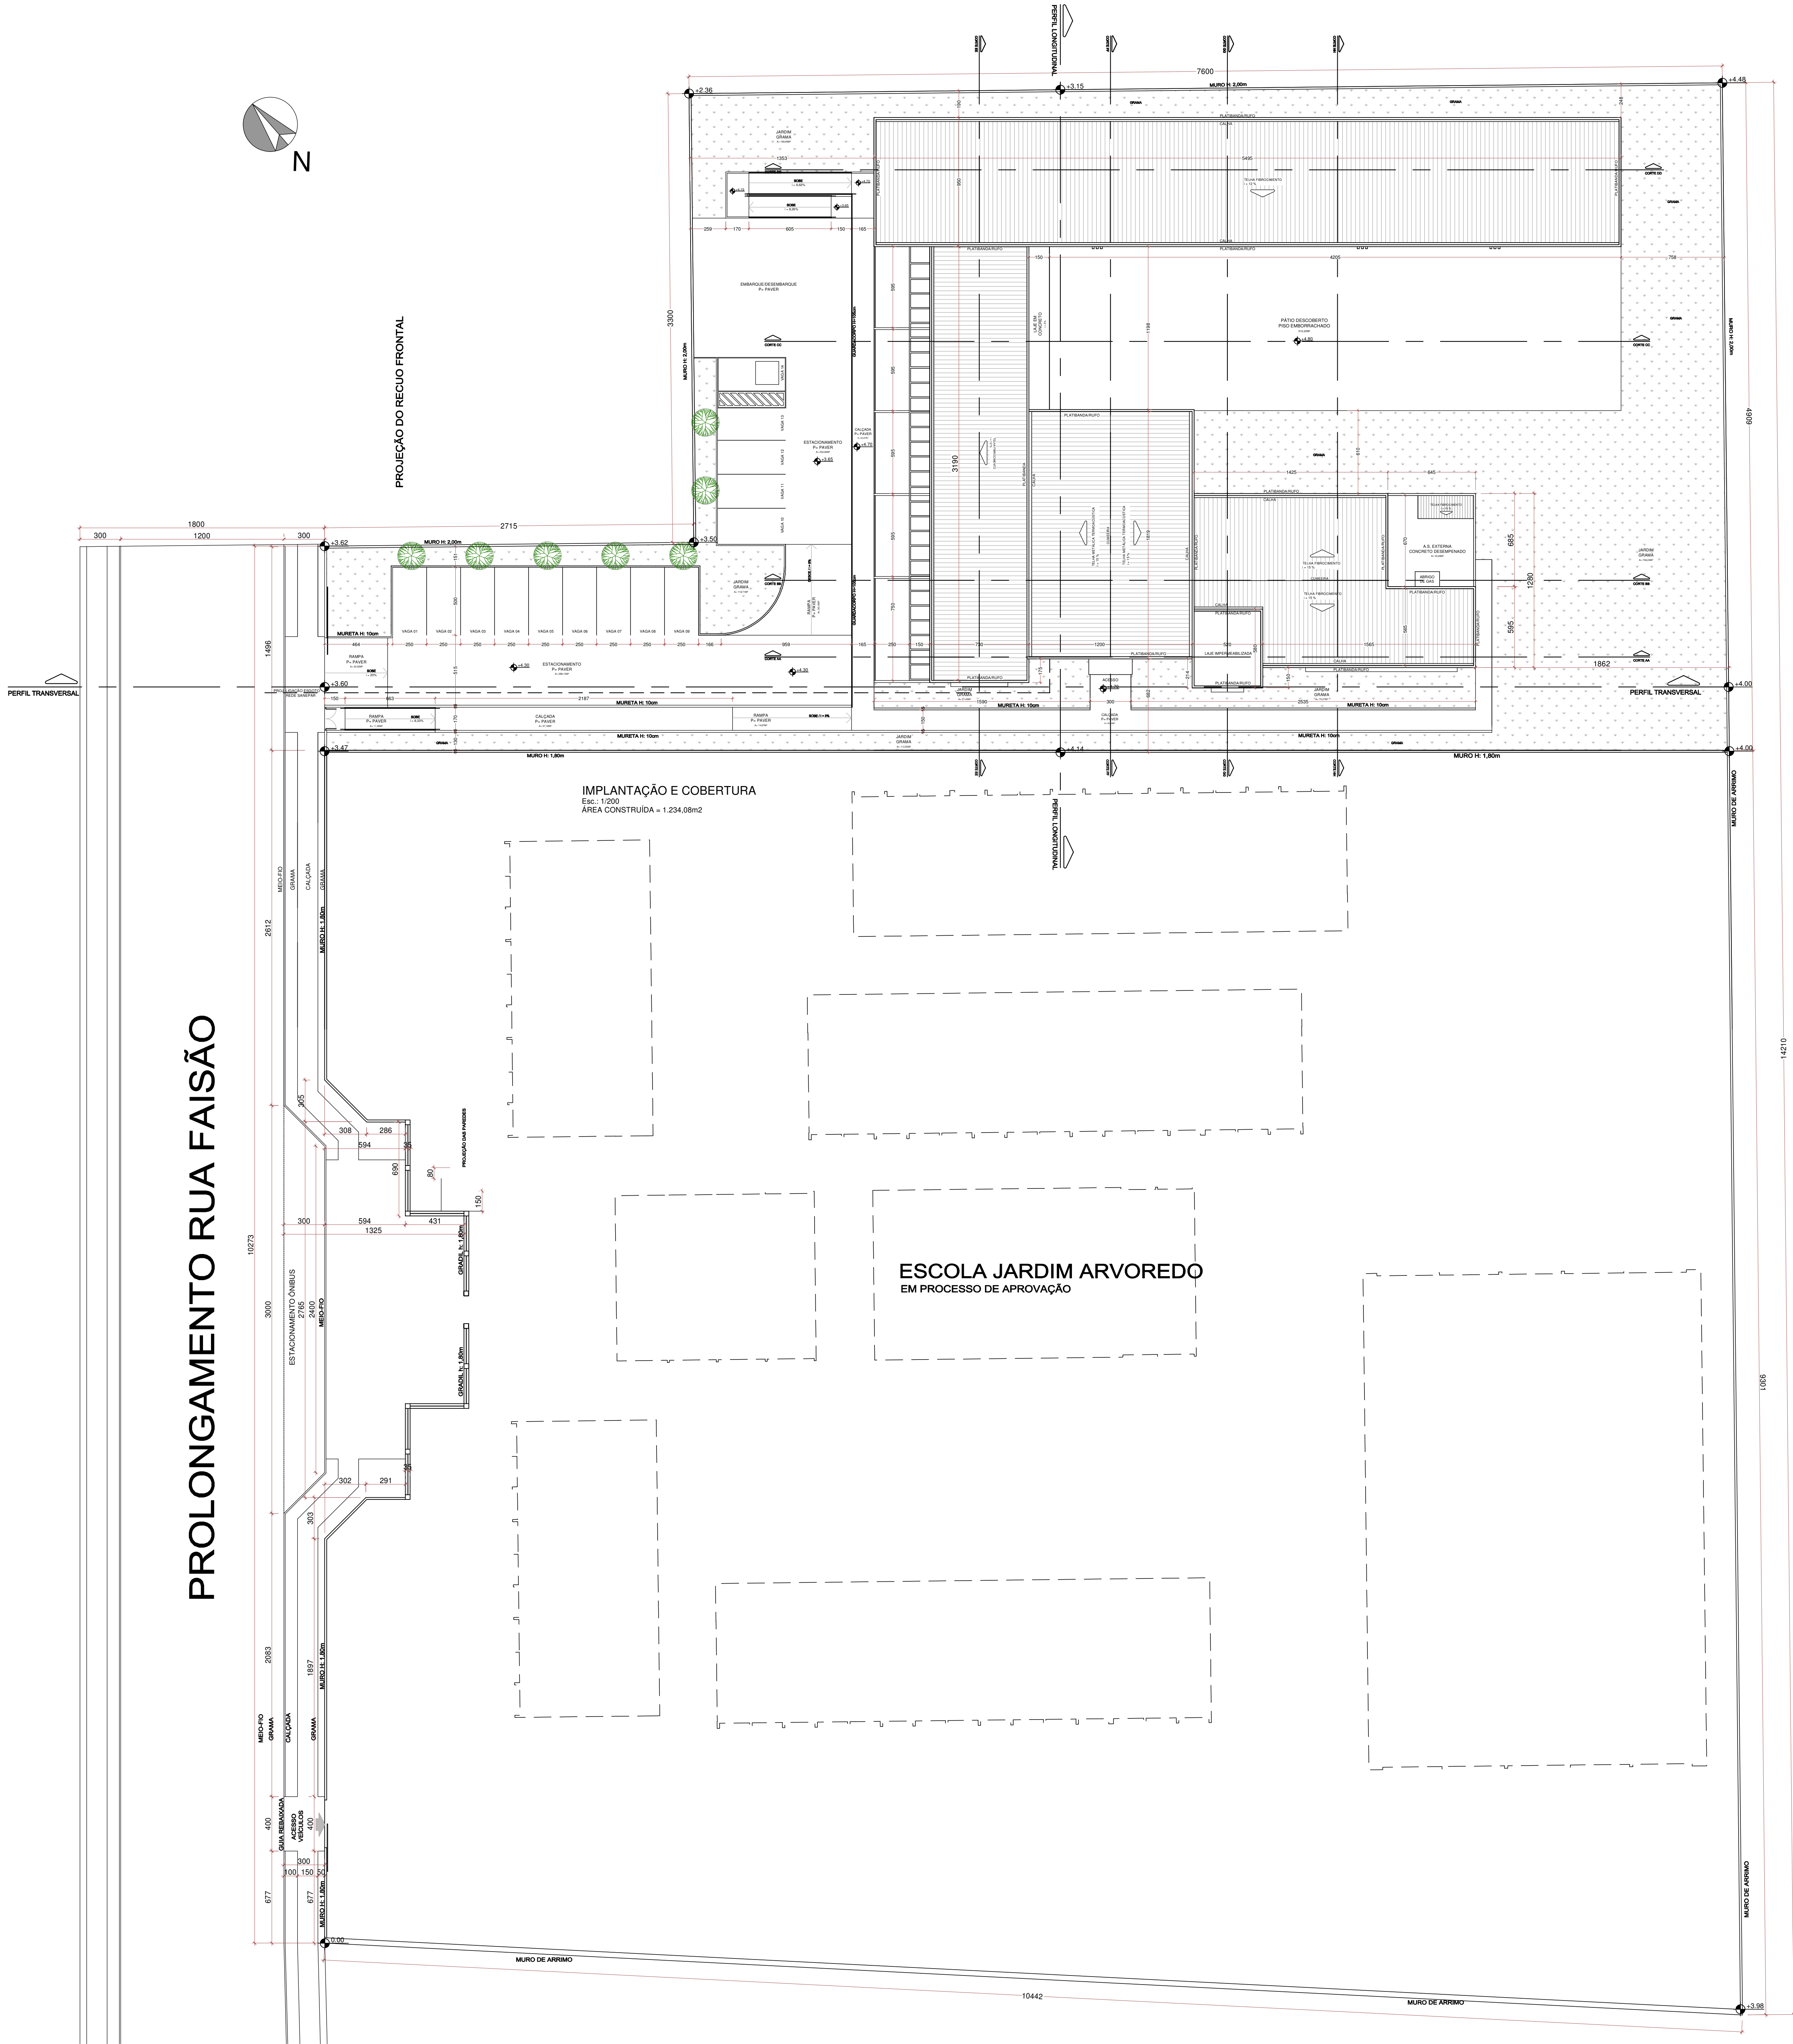


QUADRO DE REVISÕES			
REV	DATA	DESCRIÇÃO	NOME
00	26.03.18	EMIÇÃO INICIAL	FAB/BHS
02	13.04.18	REVISÃO DESENHOS	ANE/BHS

O autor do projeto se responsabiliza pelas cotas e áreas internas, bem como pelas aberturas de iluminação e ventilação que devem obedecer ao regulamento de edificações. Sendo ainda de sua inteira responsabilidade as cotas confrontantes do terreno, constantes no projeto, assim como a amarração do terreno com a esquina mais próxima.

O Responsável Técnico pelo projeto se responsabiliza pelas dimensões do terreno e da edificação informadas no projeto.

Para a obtenção do Certificado de Vistoria e Conclusão de Obras (CVCO), a calçada deverá estar executada nos termos da Lei 1042/96.

Para a obtenção do Certificado de Vistoria e Conclusão de Obras (CVCO) deverá ser fornecido o Projeto Simplificado e o Relatório de Gerenciamento de Resíduos da Construção Civil, de acordo com a Lei 8.243/2011.

SMUR

PREFEITURA DO MUNICÍPIO DE ARAUCÁRIA

SECRETARIA MUNICIPAL DE PLANEJAMENTO

TÍTULO

CMEI JARDIM ARVOREDO

CONSTRUÇÃO DE EDIFICAÇÃO ESPECIAL EM ALVENARIA

EM UM PAVIMENTO

REFERÊNCIA

PROJETO ARQUITETÔNICO

IMPLANTAÇÃO E PERFS DO TERRENO

PROPRIETÁRIO

MUNICÍPIO DE ARAUCÁRIA

RESP. TÉCNICO PROJETO

ANE CAROLINE BORN

REPRESENTANTE LEGAL

A SER DEFINIDO EM LICITAÇÃO

RESP. TÉCNICO EXECUÇÃO

ESCALA

1/75

DESENHO

FAB/BHS

FOLHA

CAU A 46082-0

BAIRRO

CAPELA VELHA

ARQUIVO DIGITAL

CMEI ARVOREDO_ARQ_rev02

DATA

ABR/18

02/06

Formato A0