




CORTE DD
ESCALA: 1/50

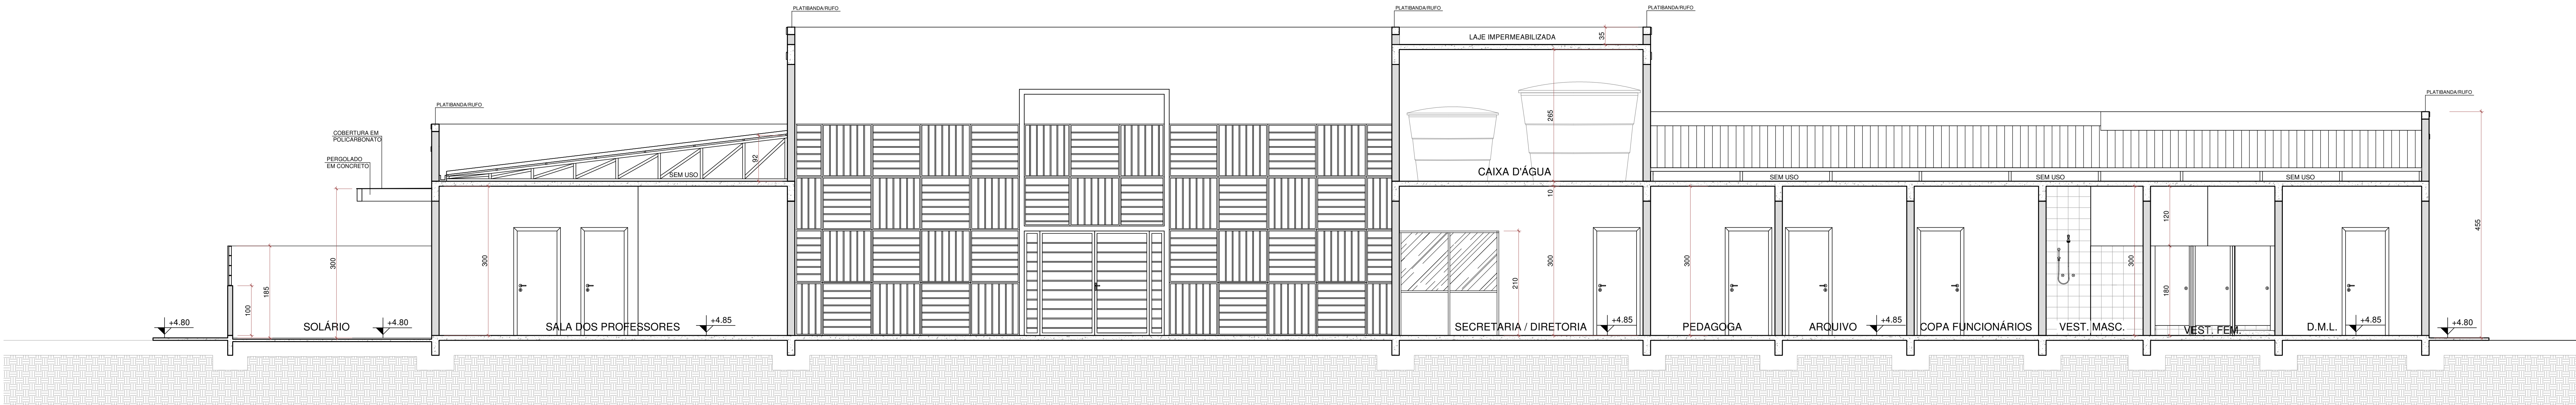

CORTE AA
ESCALA: 1/50

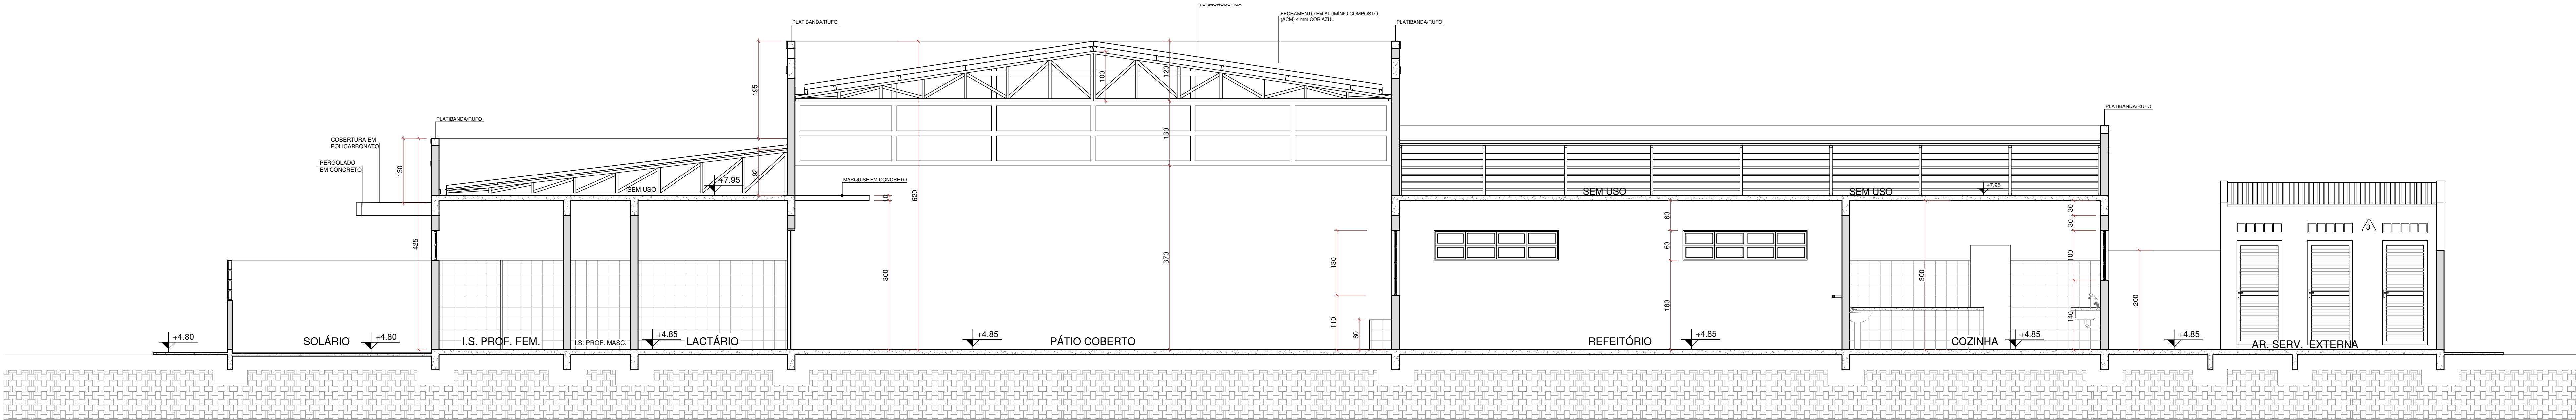

CORTE BB
ESCALA: 1/50

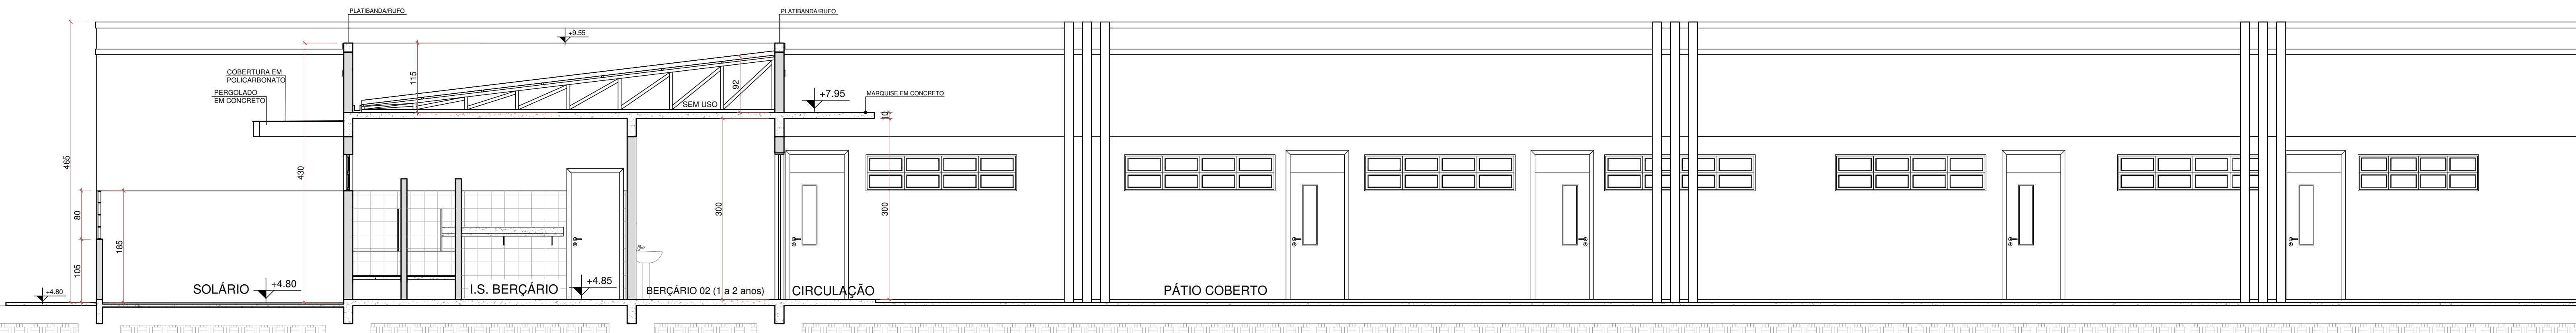

CORTE CC
ESCALA: 1/50

QUADRO DE REVISÕES			
REV	DATA	DESCRIÇÃO	NOME
00	26.03.18	EMIÇÃO INICIAL	FAB/BHS
02	13.04.18	REVISÃO DESENHOS	ANE/GIO

O autor do projeto se responsabiliza pelas cotas e áreas internas, bem como pelas aberturas de iluminação e ventilação que devem obedecer ao regulamento de edificações. Sendo ainda de sua inteira responsabilidade as cotas confrontantes do terreno, constantes no projeto, assim como a amarração do terreno com a esquina mais próxima.

O Responsável Técnico pelo projeto se responsabiliza pelas dimensões do terreno e da edificação informadas no projeto.

Para a obtenção do Certificado de Vistoria e Conclusão de Obras (CVCO), a calçada deverá estar executada nos termos da Lei 1042/96.

Para a obtenção do Certificado de Vistoria e Conclusão de Obras (CVCO) deverá ser fornecido o Projeto Simplificado e o Relatório de Gerenciamento de Resíduos da Construção Civil, de acordo com a Lei 5.343/2011.

SMUR

PREFEITURA DO MUNICÍPIO DE ARAUCÁRIA
SECRETARIA MUNICIPAL DE PLANEJAMENTO

SMPL

TÍTULO
CMEI JARDIM ARVOREDO
CONSTRUÇÃO DE EDIFICAÇÃO ESPECIAL EM ALVENARIA
EM UM PAVIMENTO

REFERÊNCIA
PROJETO ARQUITETÔNICO
CORTES ABCD

PROPRIETÁRIO
MUNICÍPIO DE ARAUCÁRIA
RESP. TÉCNICO PELO PROJETO

REPRESENTANTE LEGAL
RESP. TÉCNICO EXECUÇÃO

ESCALA
INDICADA
DESENHO
FAB/BHS
FOLHA

ANE CAROLINE BORN
CAU A 46082-0
BAIRRO
CAPELA VELHA

A SER DEFINIDO EM LICITAÇÃO

ARQUIVO DIGITAL
CMEI ARVOREDO_ARQ_rev02

DATA
ABR/18

04/06

Formato A0