




ELEVÇÃO 03
ESCALA: 1/50

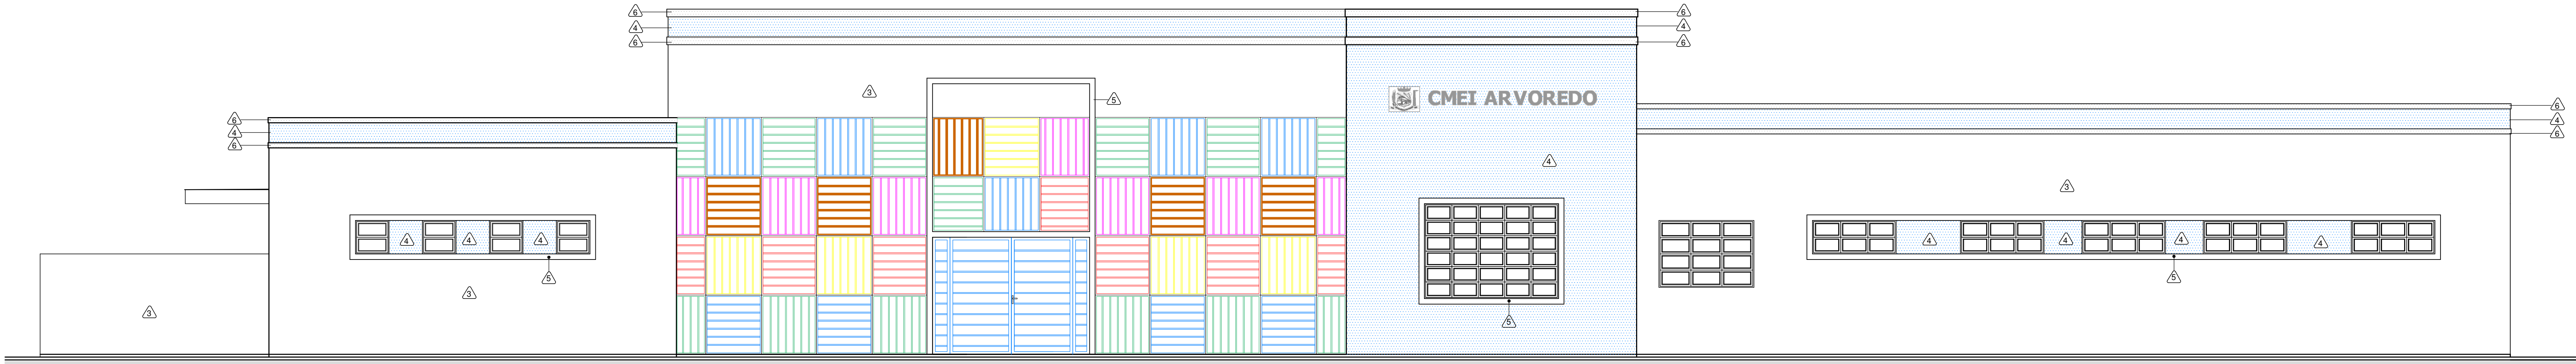

ELEVÇÃO 01
ESCALA: 1/50

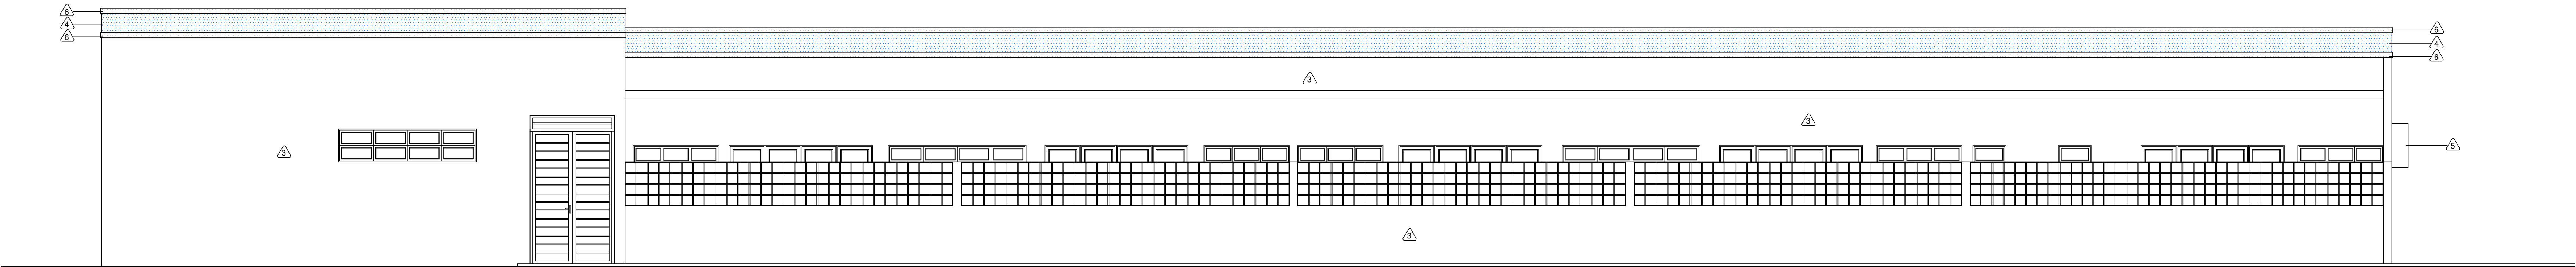

ELEVÇÃO 02
ESCALA: 1/50

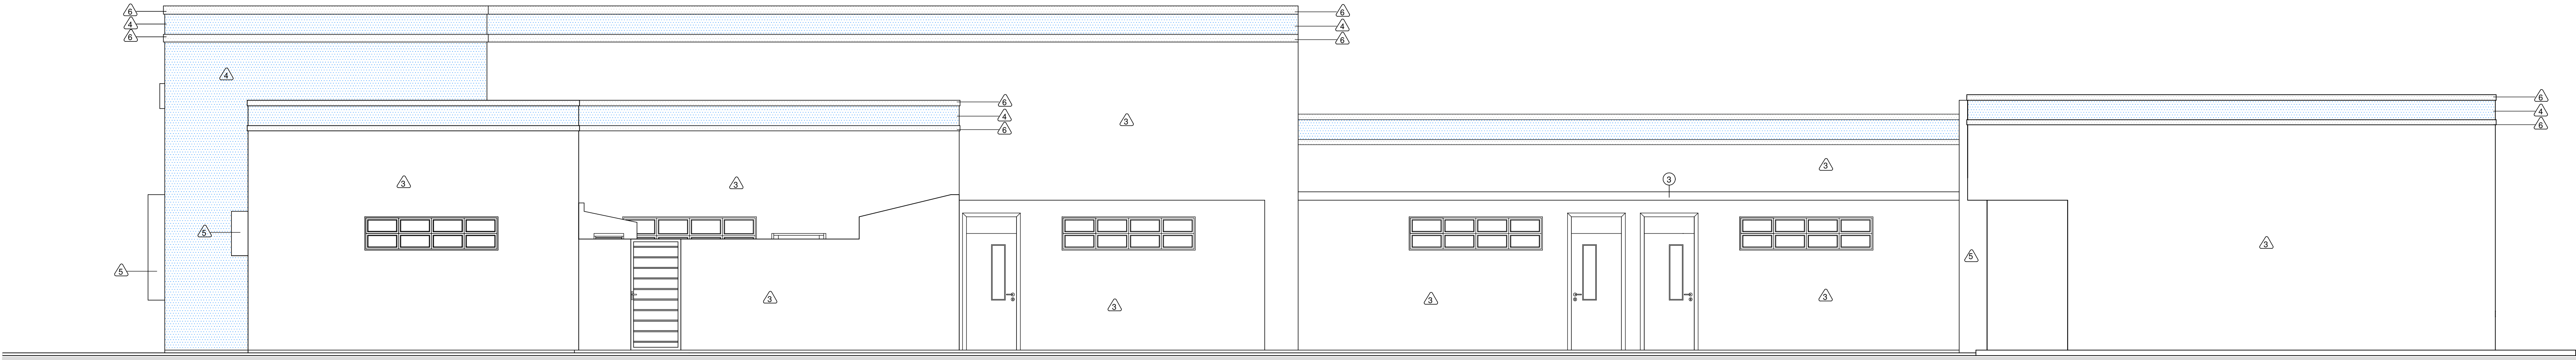

ELEVÇÃO 04
ESCALA: 1/50

LEGENDA DE REVESTIMENTOS		
TIPO	SÍMBOLO	REVESTIMENTO
PISO	1	PISO CERÂMICO PADRÃO "A", 45 X 45cm PEI V, MOD. REF. MAXIMUS WH, MARCA CECRISA
	2	PISO VINÍLICO EM MANTA, INFINITY, COR 923217 MARCA TAPRETT
	3	PISO EM PLACAS PRÉ-MOLDADAS, VIBROIMPRESSADAS, CONSTITUÍDAS DE CIMENTO, MARI-MORE BRITADOS E GRANILHA, DIMENSÃO 40x40cm, ESPESURA 1,8mm COM ACABAMENTO POLIDO, REFERÊNCIA LINHA REGGIA SLIM COR CINZA CLARO (8909) MARCA TECNOGRAN
	4	PISO EMPORCHADO DRENANTE, NA COR VERDE, ASSENTADO SOBRE BERÇO DE BRITA, OBS- DEVERÁ ABSORVER QUEDAS DE ATÉ 1,50 m DE ALTURA
	5	PISO EM CONCRETO DESEMPENADO
PAREDE	1	PINTURA ACRÍLICA SEMI-BRILHO NA COR BRANCO
	2	AZULEJO 20 X 20cm NA COR BRANCA
	3	TEXTURA PROJETADA COM PINTURA NA COR GELÓ
	4	TEXTURA PROJETADA COM PINTURA NA COR AZUL (REF. COR ARARA AZUL P339 SUVINIL)
	5	PINTURA ACRÍLICA NA COR AMARELO (REF. COR POLEN E038 SUVINIL)
TETO	1	PINTURA ACRÍLICA NA COR CINZA (REF. COR INOX C388 SUVINIL)
	2	LAJE EM CONCRETO C/ PINTURA ACRÍLICA SEMI-BRILHO NA COR BRANCA
	3	TELHA METÁLICA TERMOACÚSTICA NA COR BRANCA
	4	LAJE EM CONCRETO COM PINTURA ACRÍLICA NA COR AMARELO (REF. COR POLEN E 038 SUVINIL)

QUADRO DE REVISÕES			
REV	DATA	DESCRIÇÃO	NOME
00	26.03.18	EMIÇÃO INICIAL	FAB/BHS
02	13.04.18	REVISÃO DESENHOS	ANE

O autor do projeto se responsabiliza pelas cotas e áreas internas, bem como pelas aberturas de iluminação e ventilação que devem obedecer ao regulamento de edificações. Sendo ainda de sua inteira responsabilidade as cotas confrontantes do terreno, constantes no projeto, assim como a situação do terreno com a esquina mais próxima.

O Responsável Técnico pelo projeto se responsabiliza pelas dimensões do terreno e da edificação informadas no projeto.

Para a obtenção do Certificado de Vistoria e Conclusão de Obras (CVCO), a calçada deverá estar executada nos termos da Lei 1042/96.

Para a obtenção do Certificado de Vistoria e Conclusão de Obras (CVCO) deverá ser fornecido o Projeto Simplificado e o Relatório de Gerenciamento de Resíduos da Construção Civil, de acordo com a Lei 8.243/2011.

SMUR		
PREFEITURA DO MUNICÍPIO DE ARAUCÁRIA SECRETARIA MUNICIPAL DE PLANEJAMENTO		
TÍTULO CMEI JARDIM ARVOREDO CONSTRUÇÃO DE EDIFICAÇÃO ESPECIAL EM ALVENARIA EM UM PAVIMENTO		
REFERÊNCIA PROJETO ARQUITETÔNICO ELEVÇÕES		
PROPRIETÁRIO MUNICÍPIO DE ARAUCÁRIA	REPRESENTANTE LEGAL RESP. TÉCNICO EXECUÇÃO	ESCALA INDICADA
CAU A 46082-0	ARQUIVO DIGITAL	DESENHO FAB/BHS
BAIRRO CAPELA VELHA	CMEI ARVOREDO_ARQ_rev02	FOLHA
ANE CAROLINE BORN A SER DEFINIDO EM LICITAÇÃO		06/06
DATA ABR/18		Formato A0