

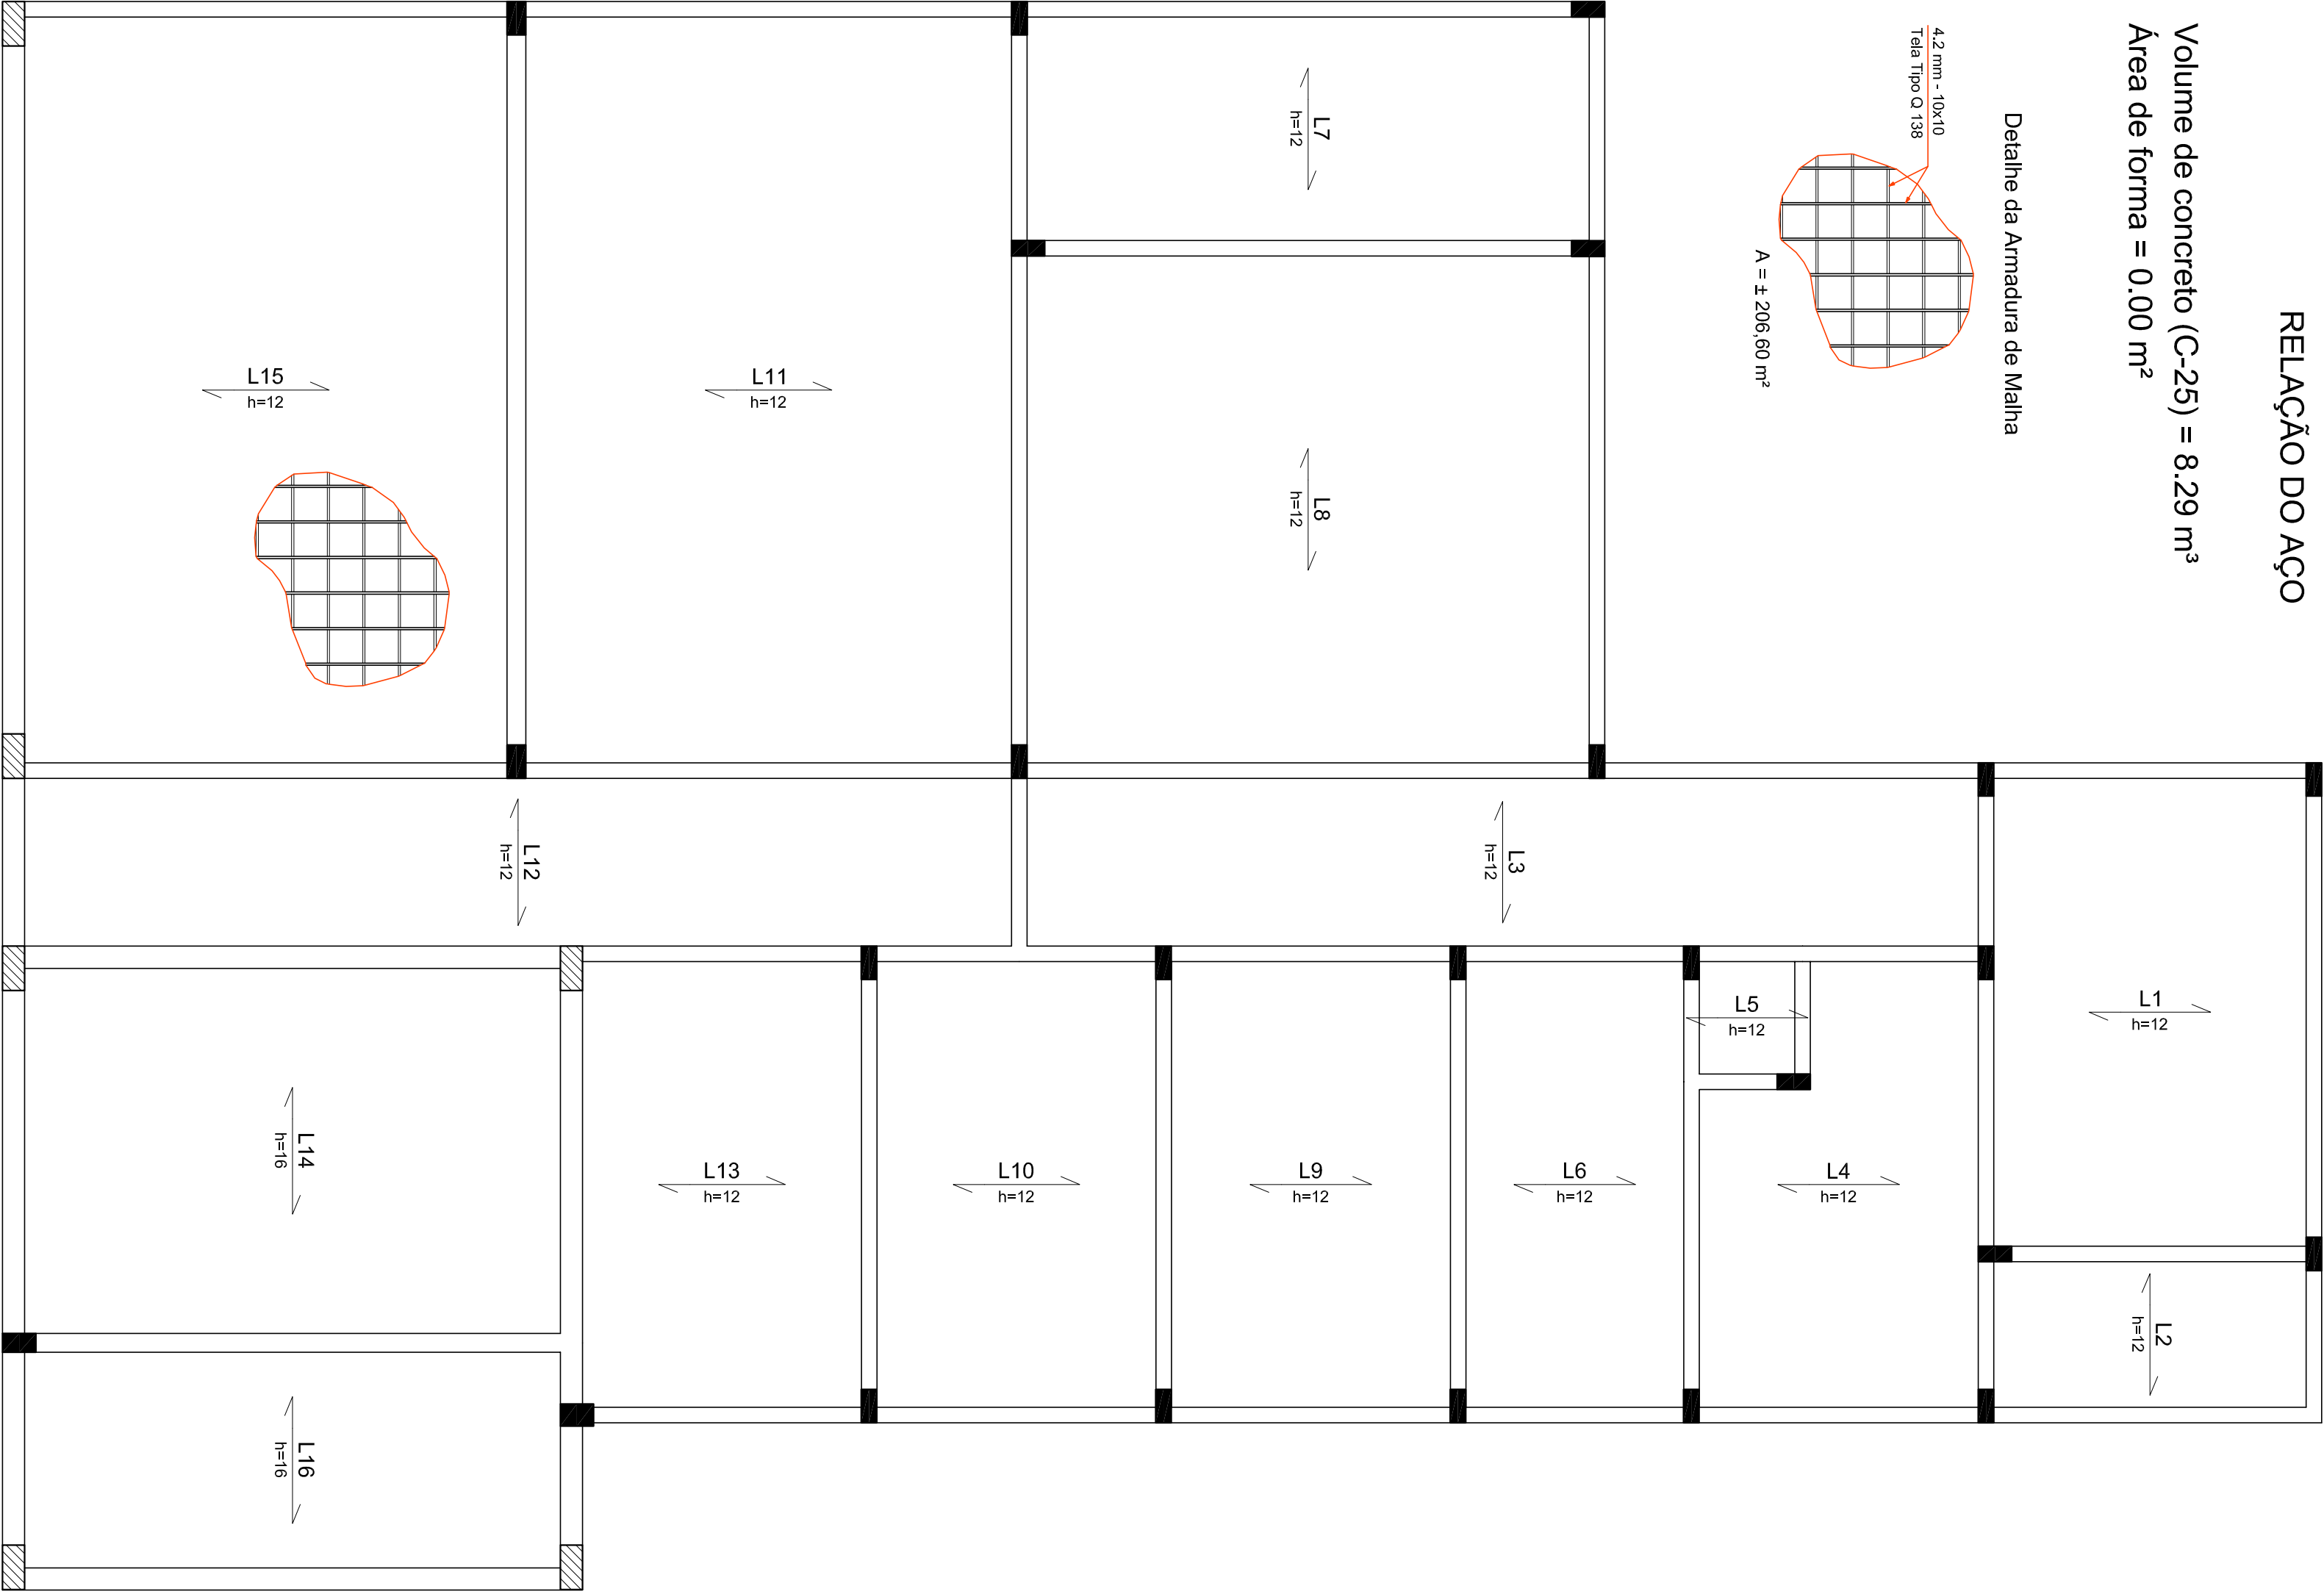


RELAÇÃO DO AÇO


Volume de concreto (C-25) = 8,29 m³  
Área de forma = 0,00 m²

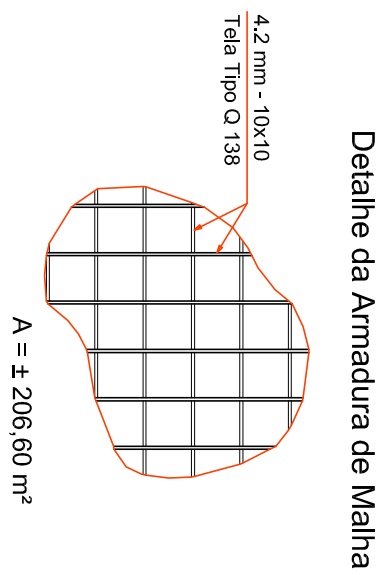


Armação positiva das lajes do pavimento Cobertura  
escala 1:50

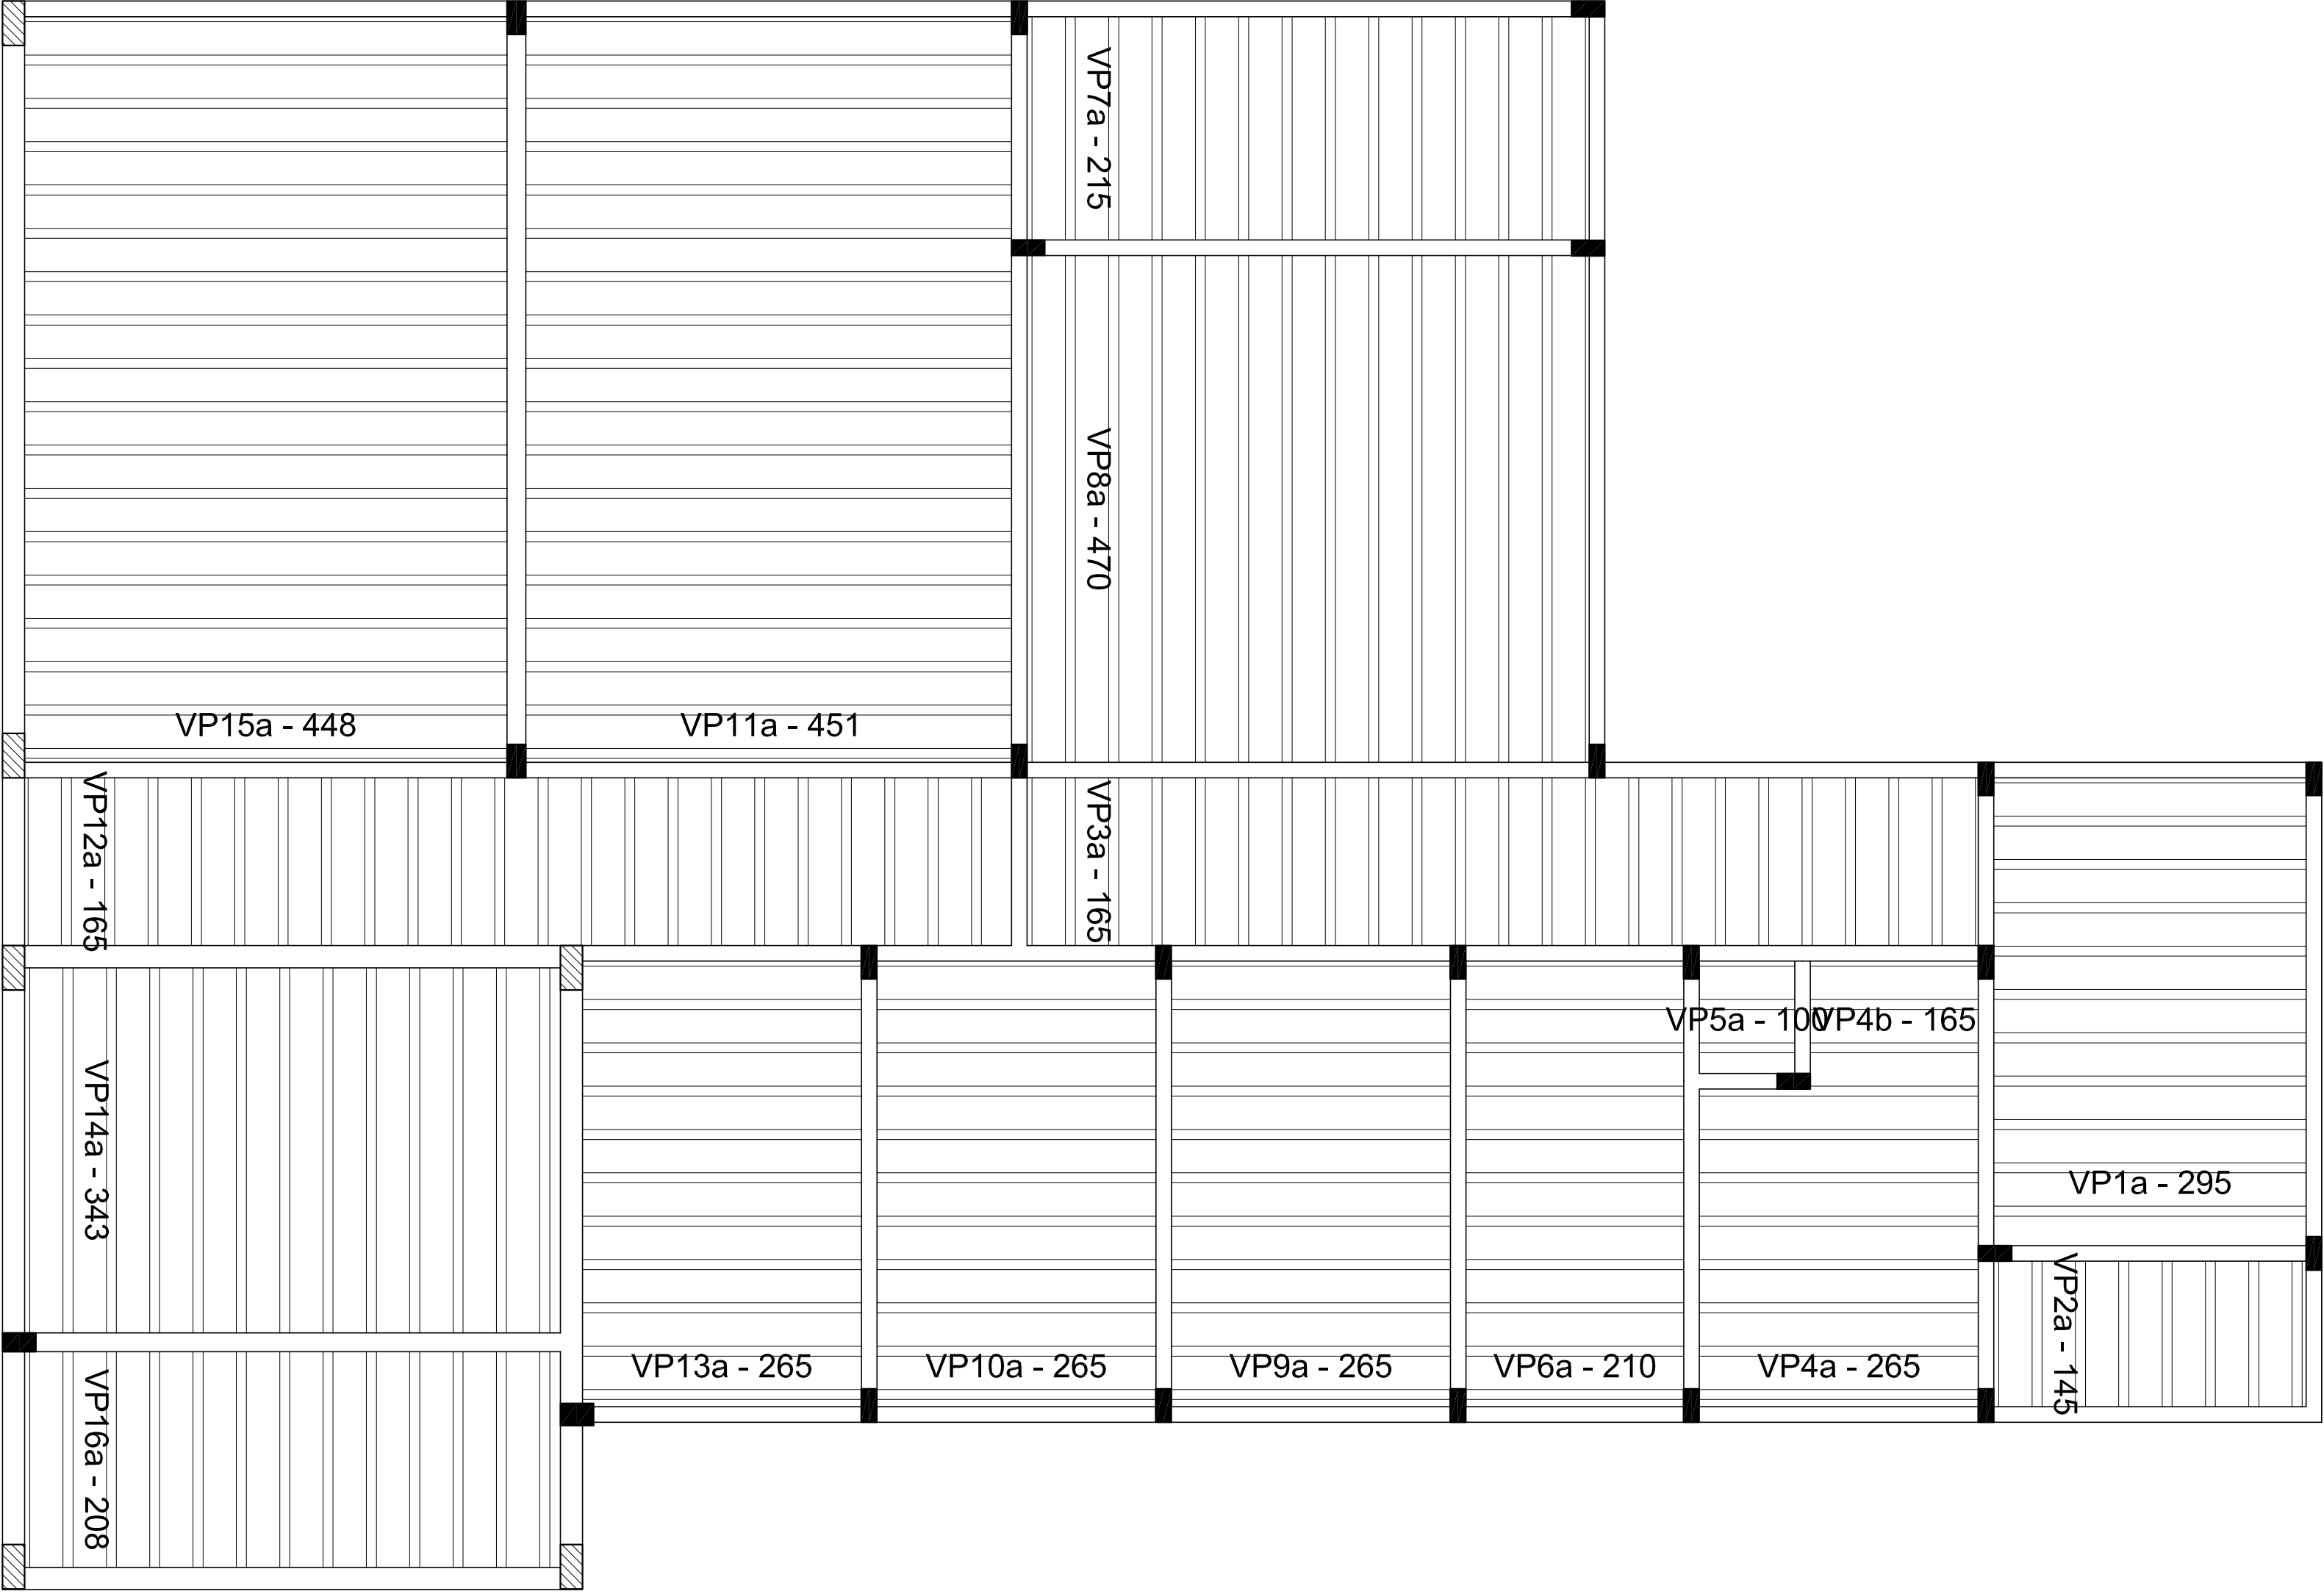

Planta de vigotas pré-moldadas  
escala 1:50

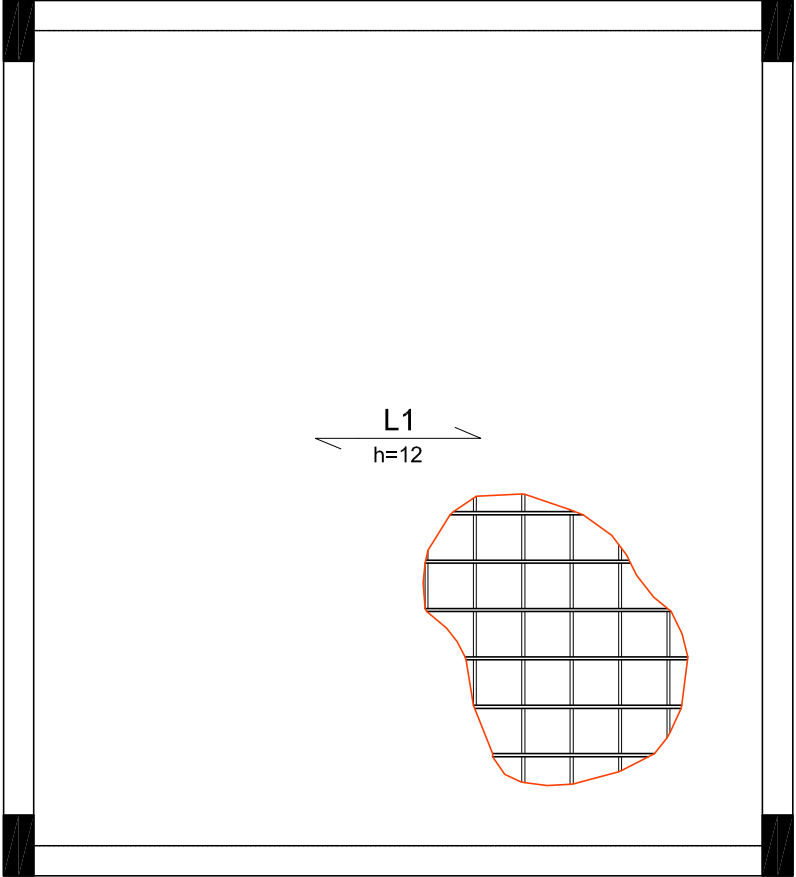


Armação positiva da laje da CbtaCaixa  
escala 1:50

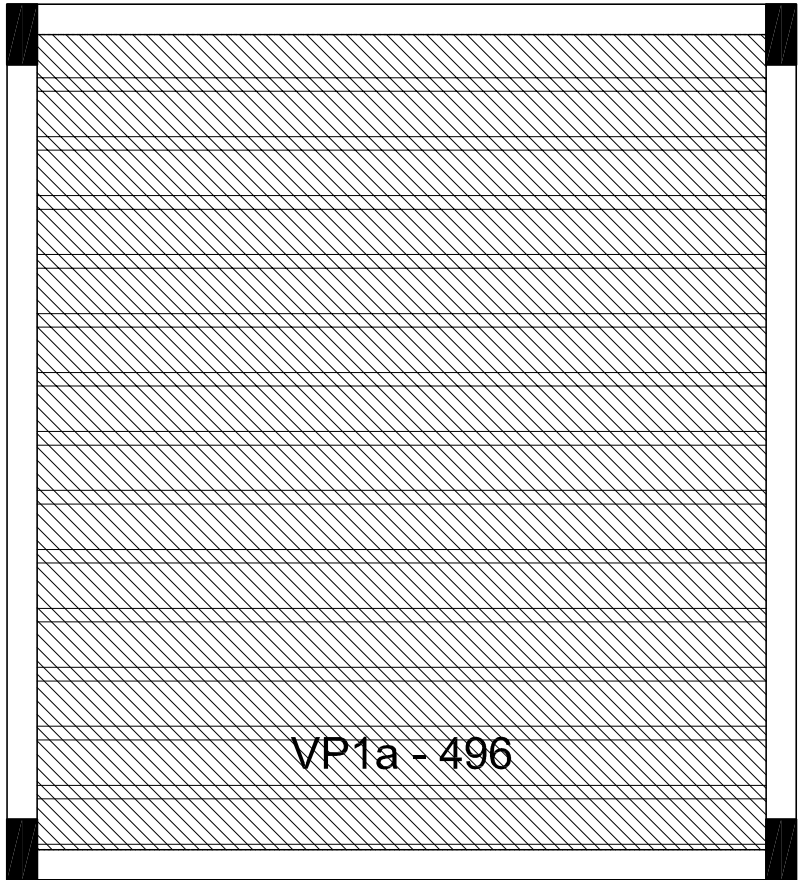

Planta de vigotas pré-moldadas  
escala 1:50

RELAÇÃO DO AÇO

Volume de concreto (C-25) = 1,04 m³  
Área de forma = 0,00 m²

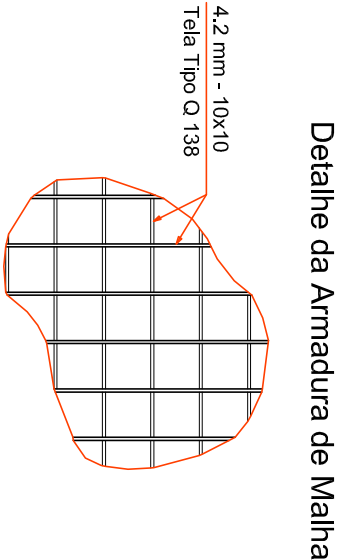

| REV | DATA     | DESCRIÇÃO | EMISSÃO INICIAL | NOME |
|-----|----------|-----------|-----------------|------|
| 00  | 16.04.18 |           |                 |      |
|     |          |           |                 |      |
|     |          |           |                 |      |

|                                      |       |
|--------------------------------------|-------|
| PREFEITURA DO MUNICÍPIO DE ARAUCÁRIA | SMPPL |
| SECRETARIA MUNICIPAL DE PLANEJAMENTO |       |
| CMEI Avoredo                         |       |

|                                     |                    |
|-------------------------------------|--------------------|
| REFERÊNCIA                          | PROJETO ESTRUTURAL |
| Bloco Administrativo - Lajes Térreo |                    |



| PROPRIETÁRIO               | REPRESENTANTE LEGAL         | ESCALA   |
|----------------------------|-----------------------------|----------|
| MUNICÍPIO DE ARAUCÁRIA     | RESP. TÉCNICO EXECUÇÃO      | Indicado |
| RESP. TÉCNICO PELO PROJETO |                             | Desenho  |
| Ewerton Francisco Siocco   | A SER DEFINIDO EM LICITAÇÃO | Folha    |
| ARACAU A 110.361-201R      |                             |          |
| Banco Arquivo Digital      | DATA                        |          |
| Capela Velha               | Est-CMEI Avoredo            | Abri/18  |

04/17