



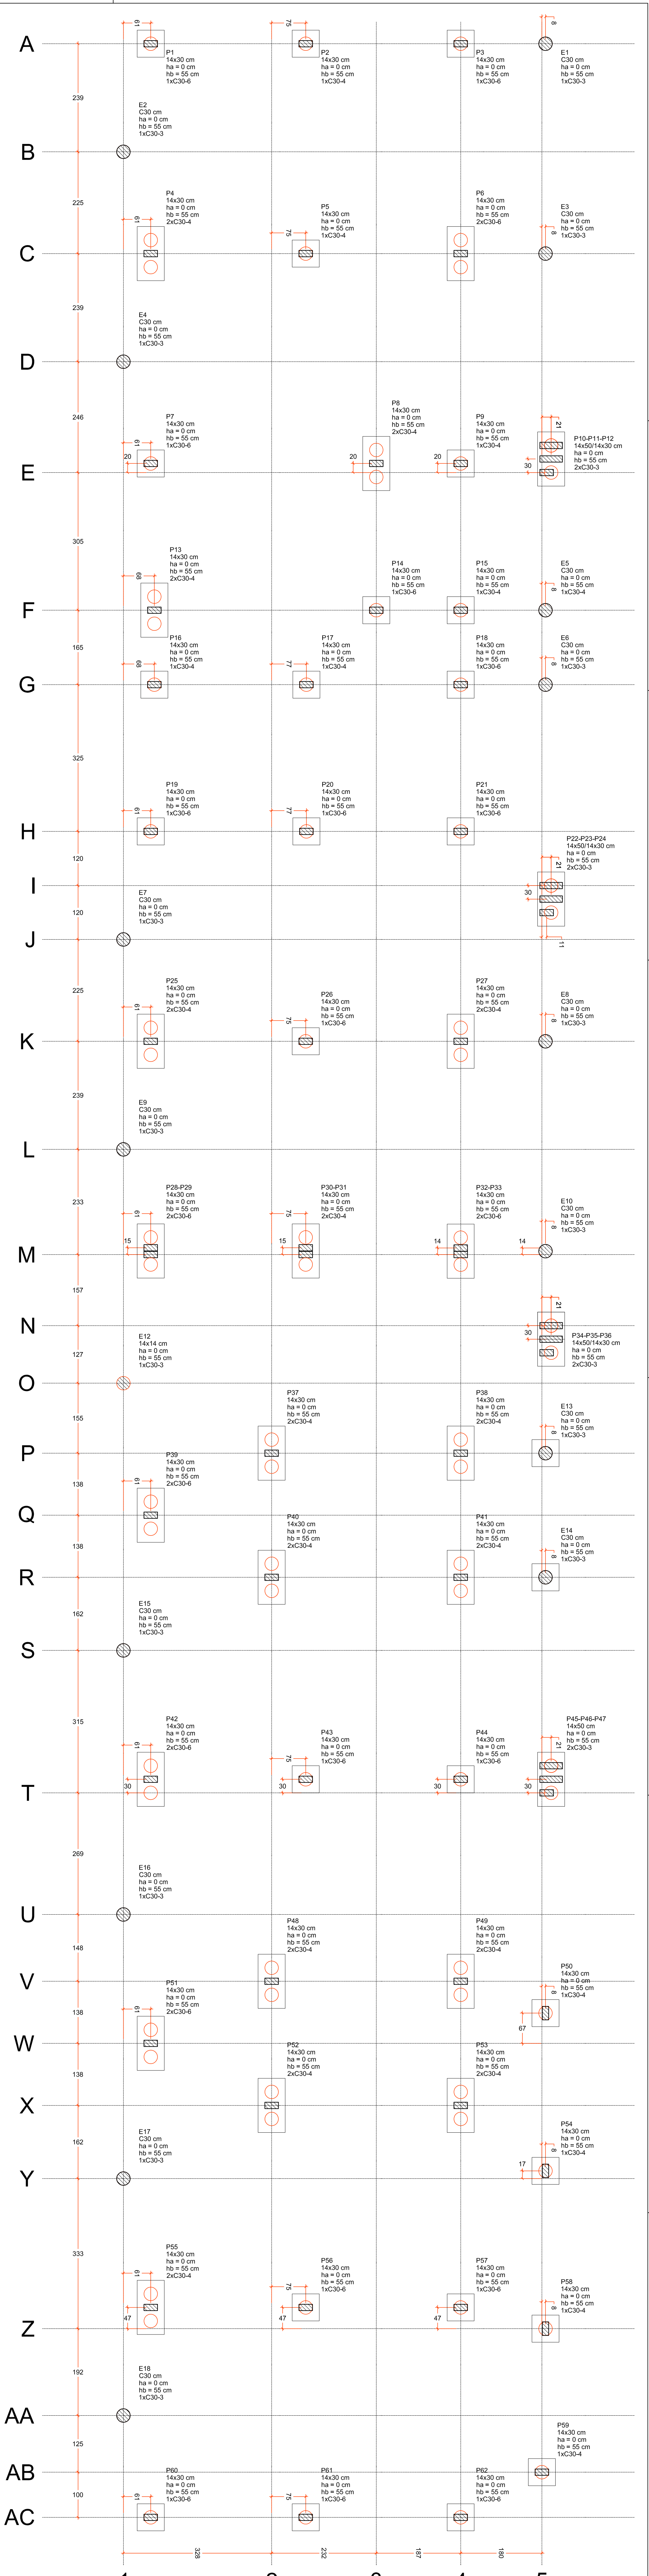


Planta de localização
escala 1:50

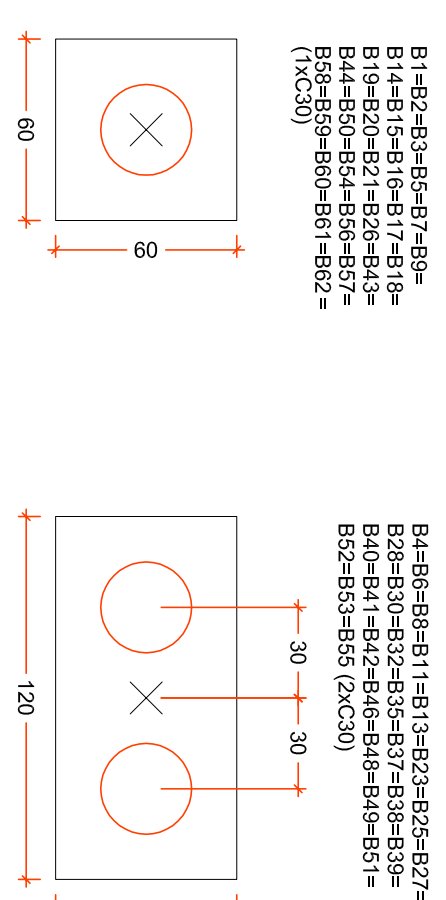

Legenda dos blocos
escala 1:25

Importante:
1) Informar o eng. responsável caso haja necessidade de mudar a localização de uma ou mais estacas ou equívocos durante a locação das mesmas.

Detalhe genérico dos blocos
das estacas

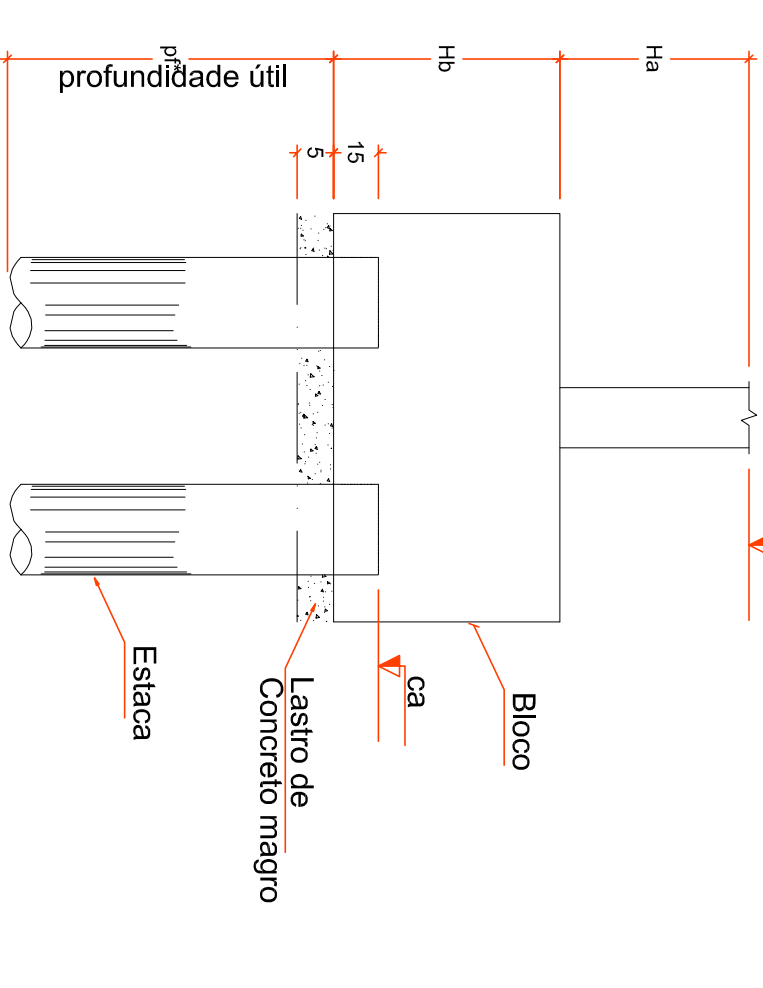

QUADRO DE REVISÕES

REV.	DATA	REVISÃO	NOME
00	16.04.18	ELABORAÇÃO INICIAL	NOME

PREFEITURA DO MUNICÍPIO DE ARAUCÁRIA
SECRETARIA MUNICIPAL DE PLANEJAMENTO
CMEI Anovredo

REVISÃO: 01
PROJETO DA FUNDAÇÃO
Banco Material a Pré-Escala - Locação das Estacas e
Detalhes das Estacas, Espigas e Blocos
PROPRIETÁRIO: MUNICÍPIO DE ARAUCÁRIA
RESP. TÉCNICO: ELIO INACIO
EMPRESA: EMMERSON FRANCO SOUZA
CATEGORIA: A SER DEFINIDO EM LICITAÇÃO
Cópia: Verba
DATA: 16/04/18