




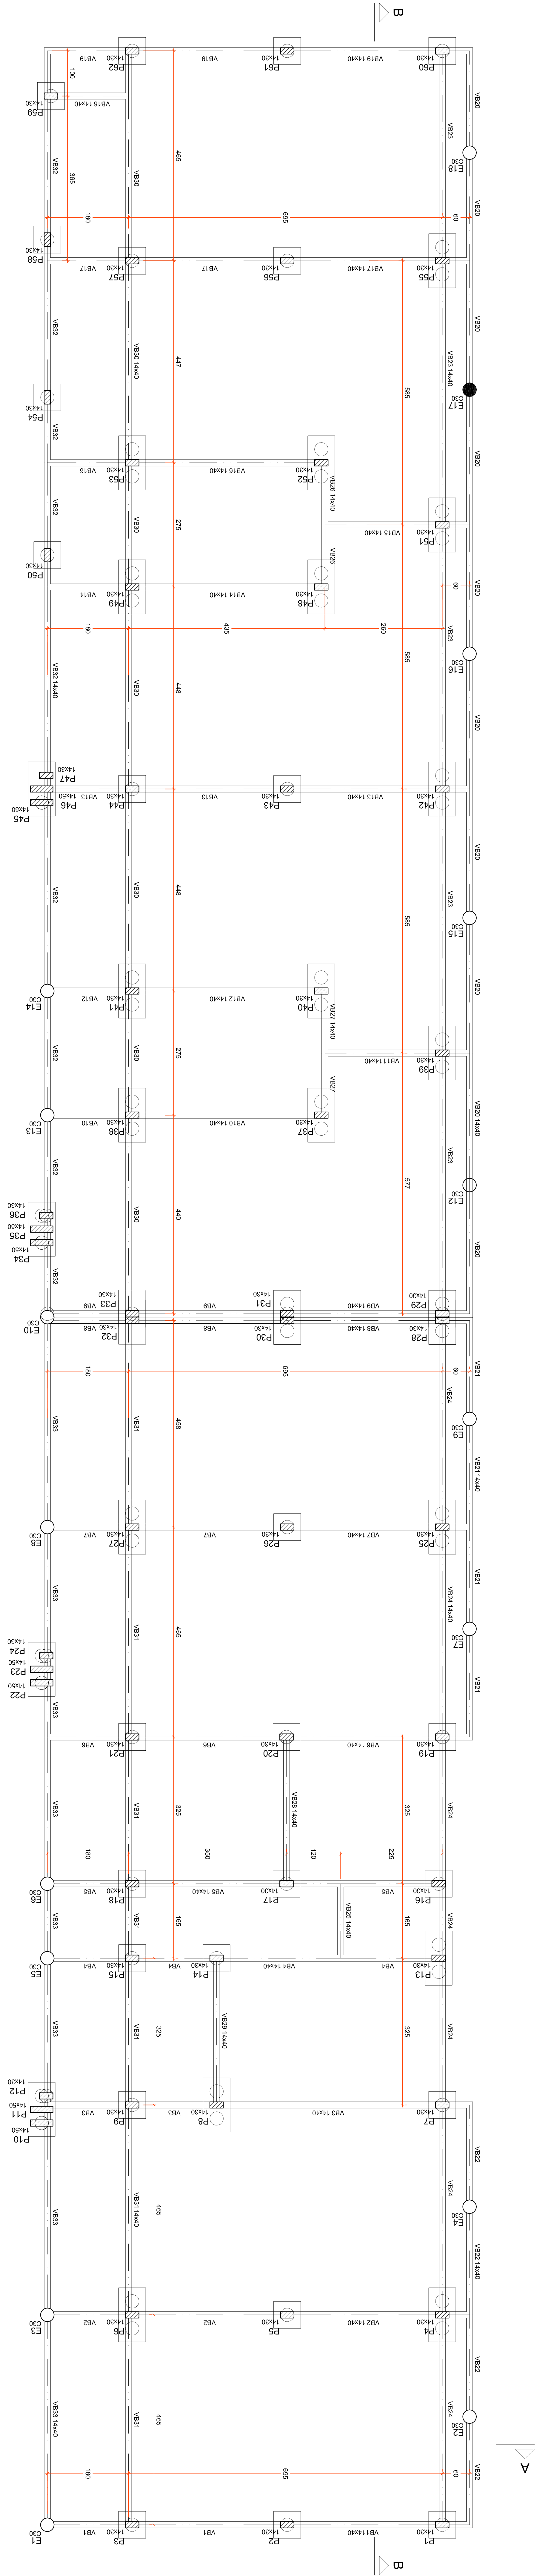

Forma da Fundação
escala 1:50

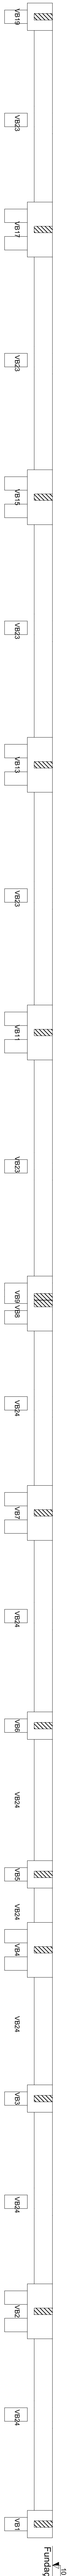

Corte B-B
escala 1:50

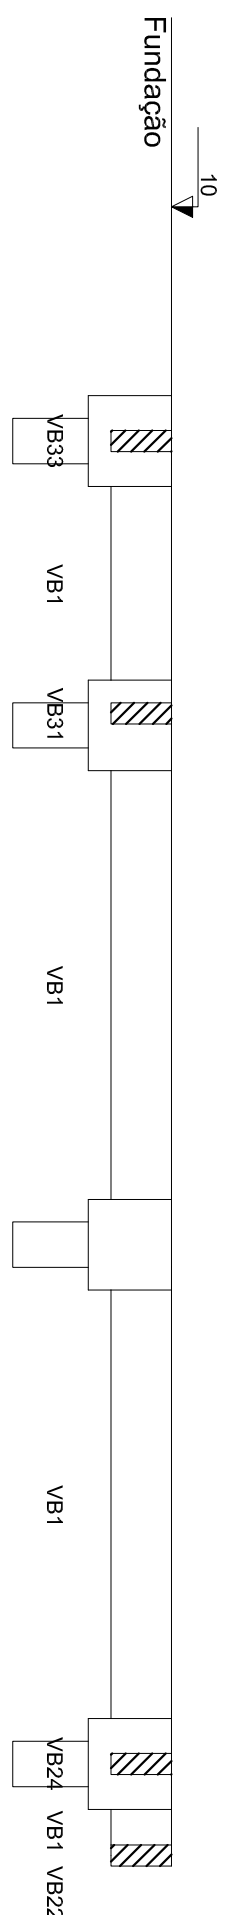

Corte A-A
escala 1:50

Parâmetros de Projeto

Condições de projeto: solo macio (solo tipo III - NBR 6121/1996)

Características do Concreto

- 1- Adoção de concreto armado de 20 MPa






DOCUMENTOS DE REFERÊNCIA:

RECOMENDAÇÕES GERAIS






REV	DATA	DESCRIÇÃO	NOME
00	16.04.18	ENTREGA INICIAL	

PREFEITURA DO MUNICÍPIO DE ARAUCÁRIA	
SECRETARIA MUNICIPAL DE PLANEJAMENTO	
CMEI Anavendo	

PROJETO DA FUNDAÇÃO	
Bicoo Material e Pré-Escola - Forma da Fundação	
PROJETO DE ARQUITETURA	
RESP. TÉCNICO DE PROJETO	
Emissão: Francisco Siqueira	
Assinatura: [Assinatura]	
Data: 16/04/2018	

A SER DEFINIDO EM LICITAÇÃO	
09/13	

Assinatura: [Assinatura]	
Data: 16/04/2018	