
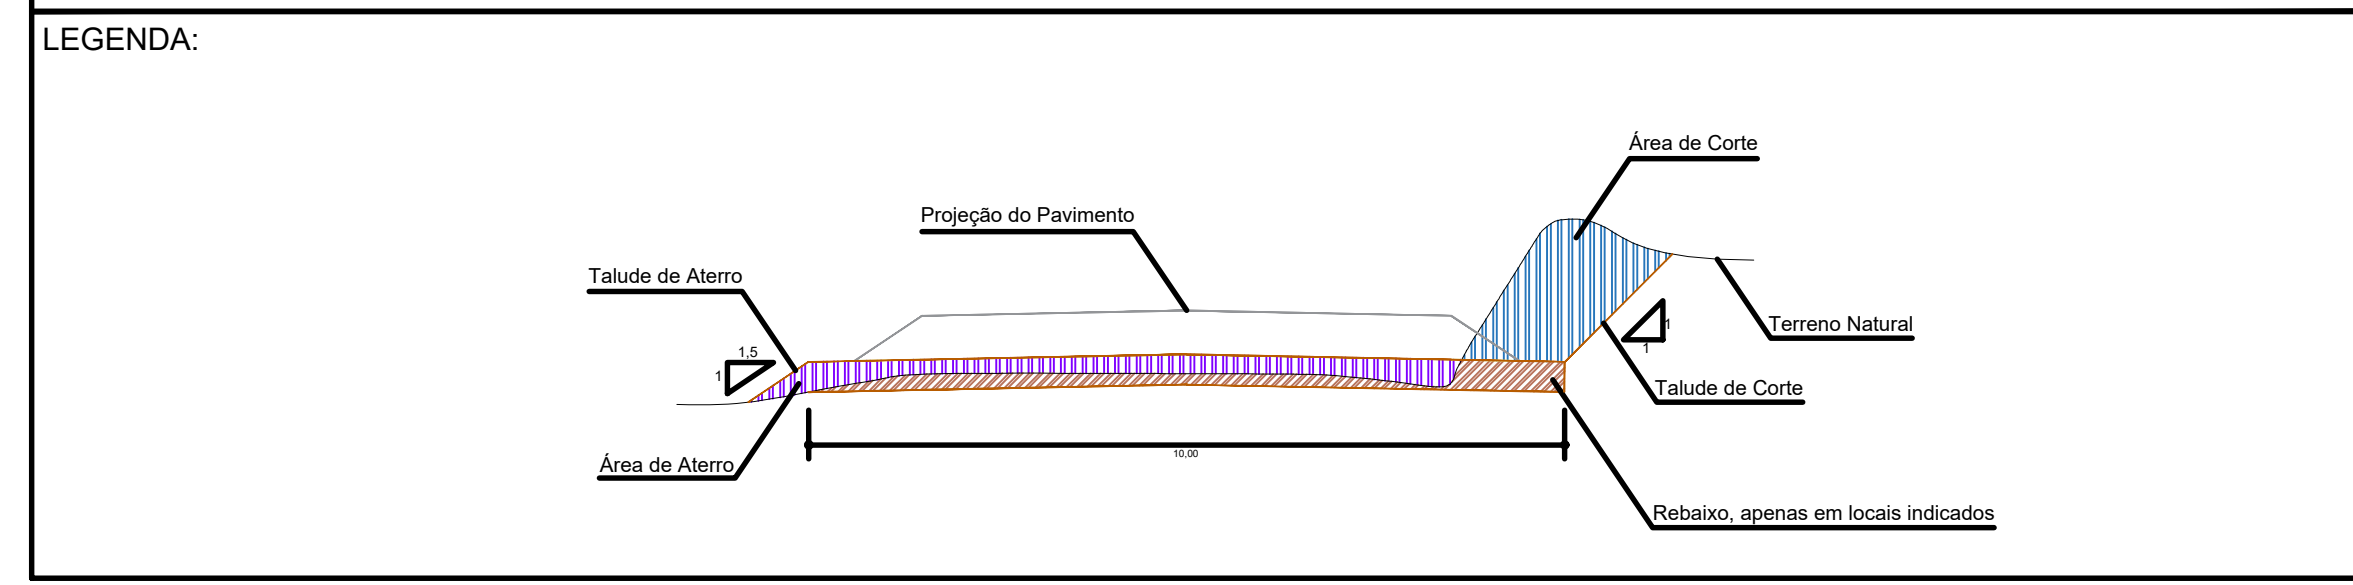


1

Projeto de Terraplenagem

Seções Transversais - Esc. 1:200

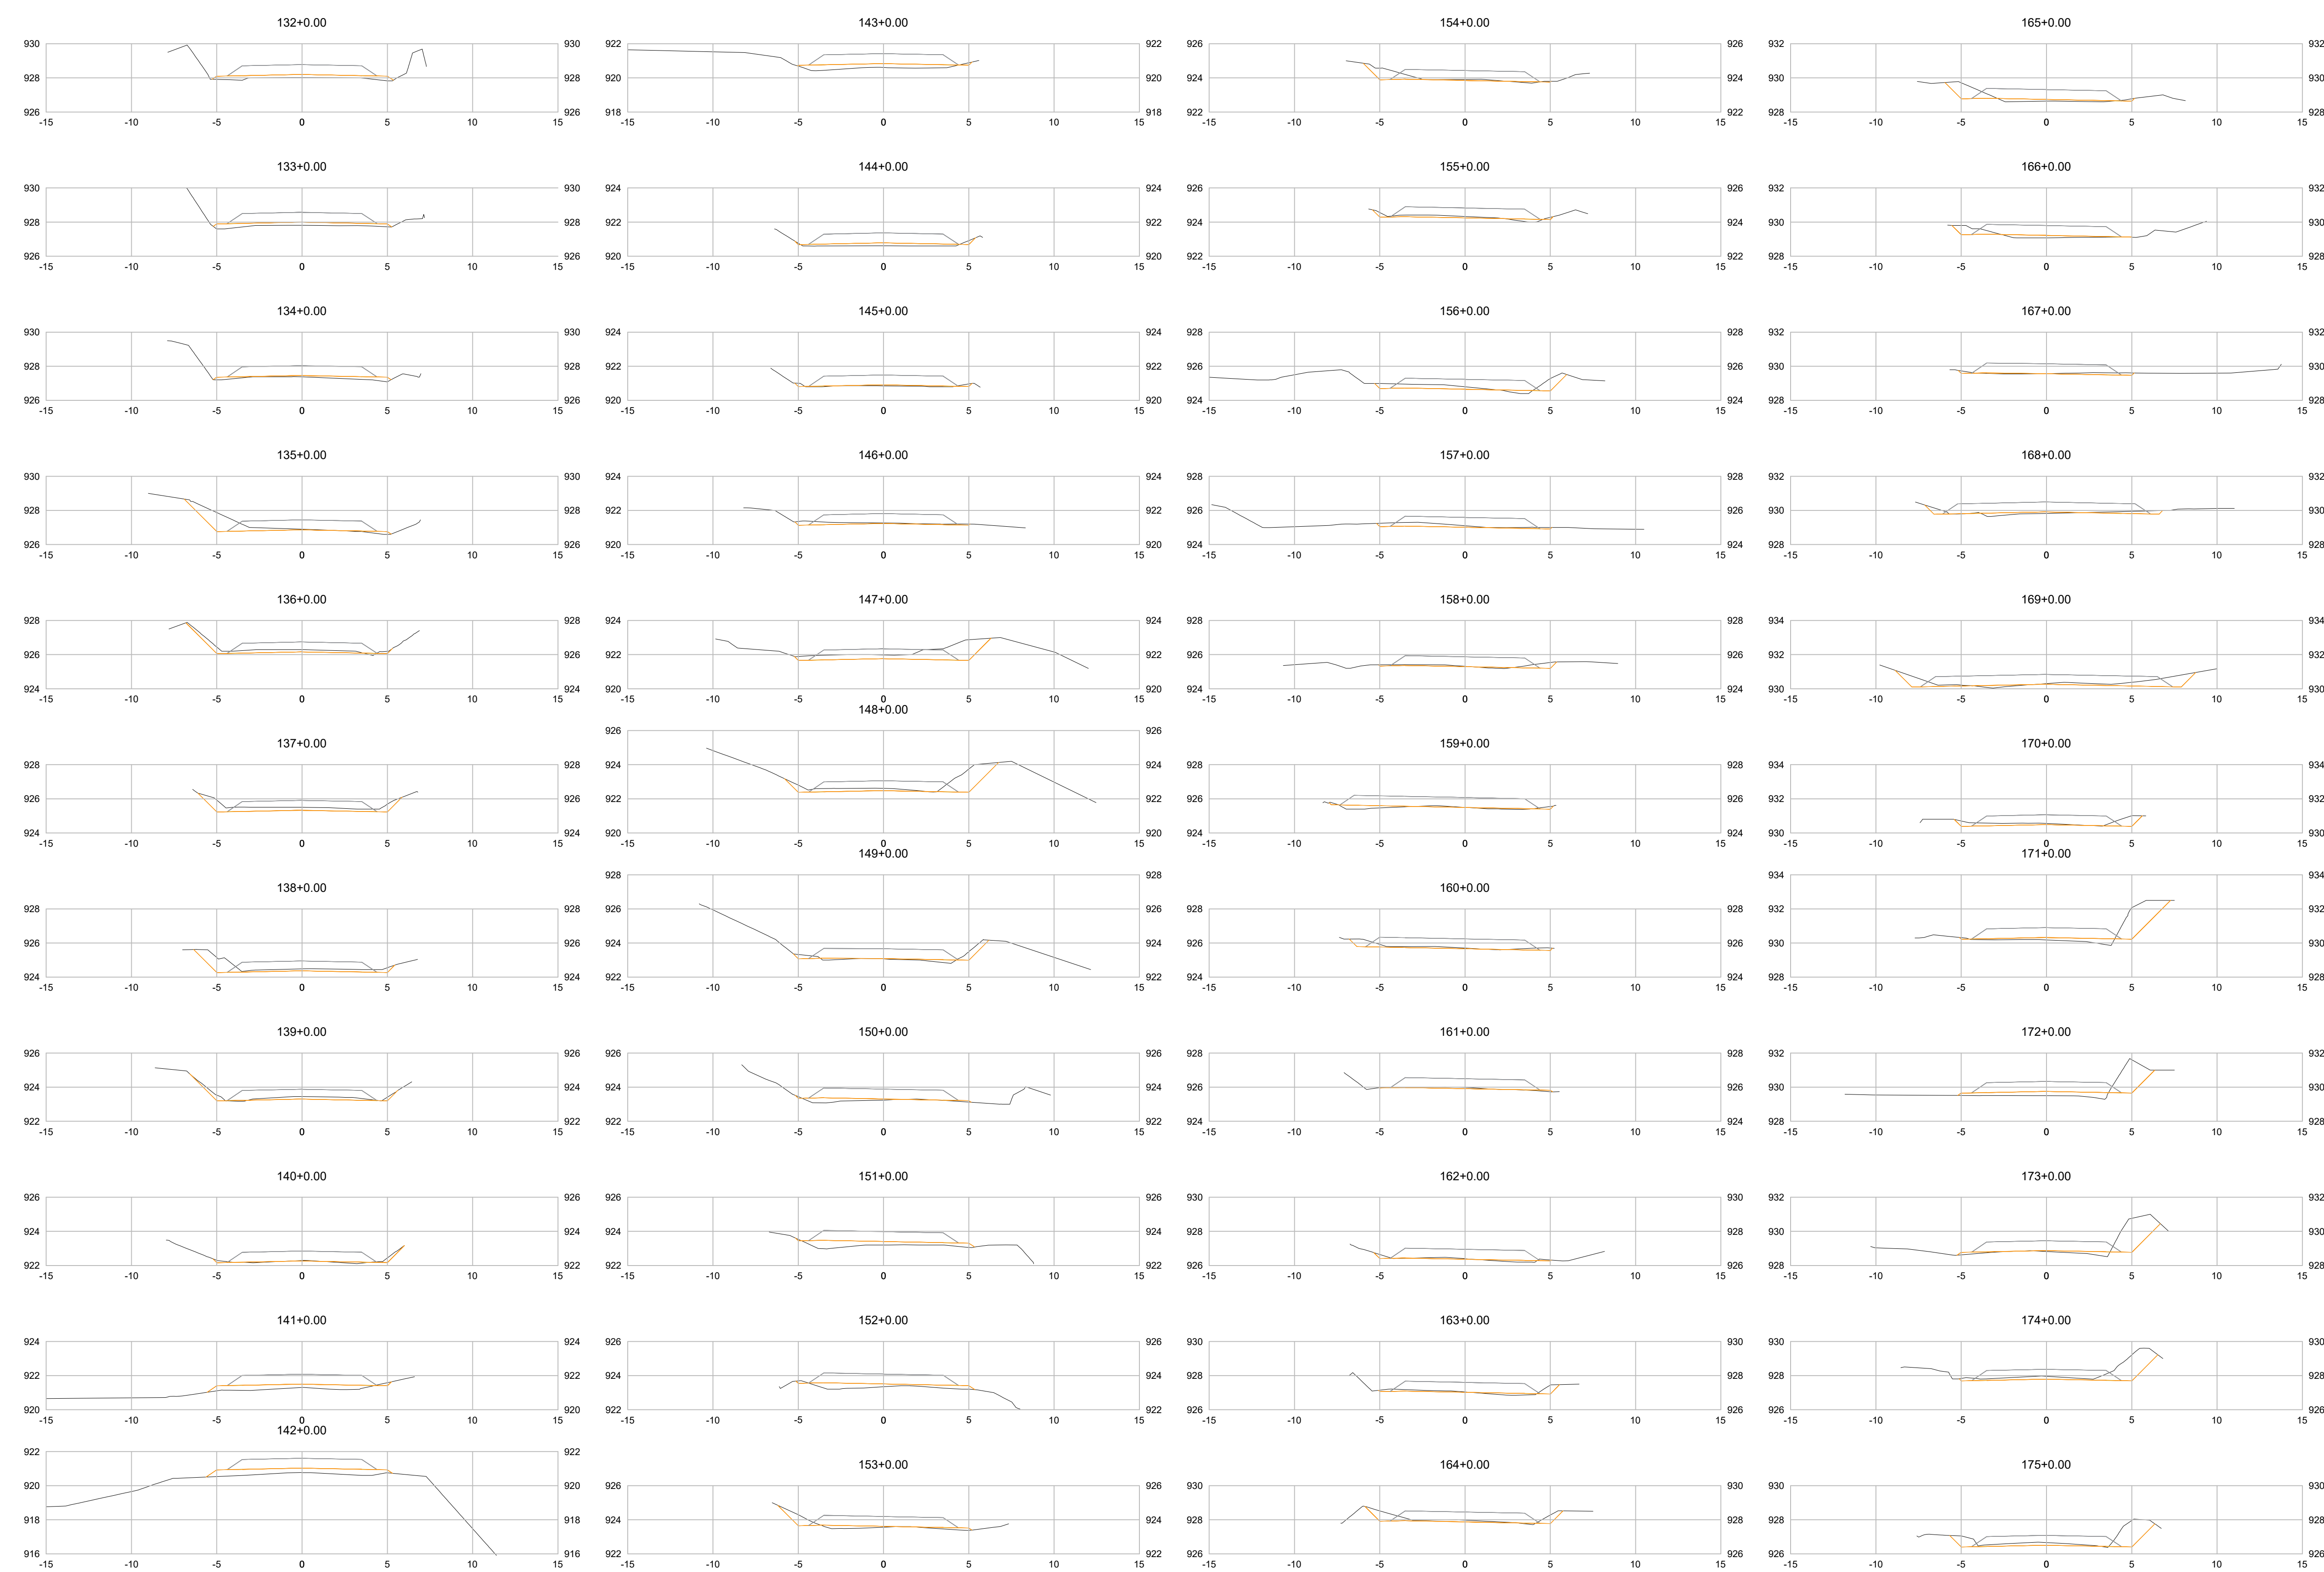

NOTAS

--

APROVAÇÃO ORGÃO RESPONSÁVEL				
0	EMIÇÃO DO PROJETO	JUN/18	Mayara	Gracielle
REV.	MODIFICAÇÃO	DATA	VERIF.	APROV.



PREFEITURA MUNICIPAL DE ARAUCÁRIA
ADMINISTRAÇÃO 2017 - 2020

OBRA:
PAVIMENTAÇÃO URBANA | Estrada do Tiete - Trecho 04

PRANCHA:
PROJETO DE PAVIMENTAÇÃO

PROPRIETÁRIO:
PREFEITURA MUNICIPAL DE ARAUCÁRIA
CNPJ: 76.105.535/0001-99

AUTOR DO PROJETO:
CÁSSIO DE FREITAS
ENGENHEIRO CIVIL - CREA PR 89.765/D

ASSINATURA:

ASSINATURA:

ARQUIVO:
TERRAPLENAGEM_TIETE_TRECHO 04.dwg

DATA:
JUNHO | 2018

REVISÃO:
00

ESCALA:
INDICADA

DESENHO:
CÁSSIO

SEQUÊNCIA:
04/06