
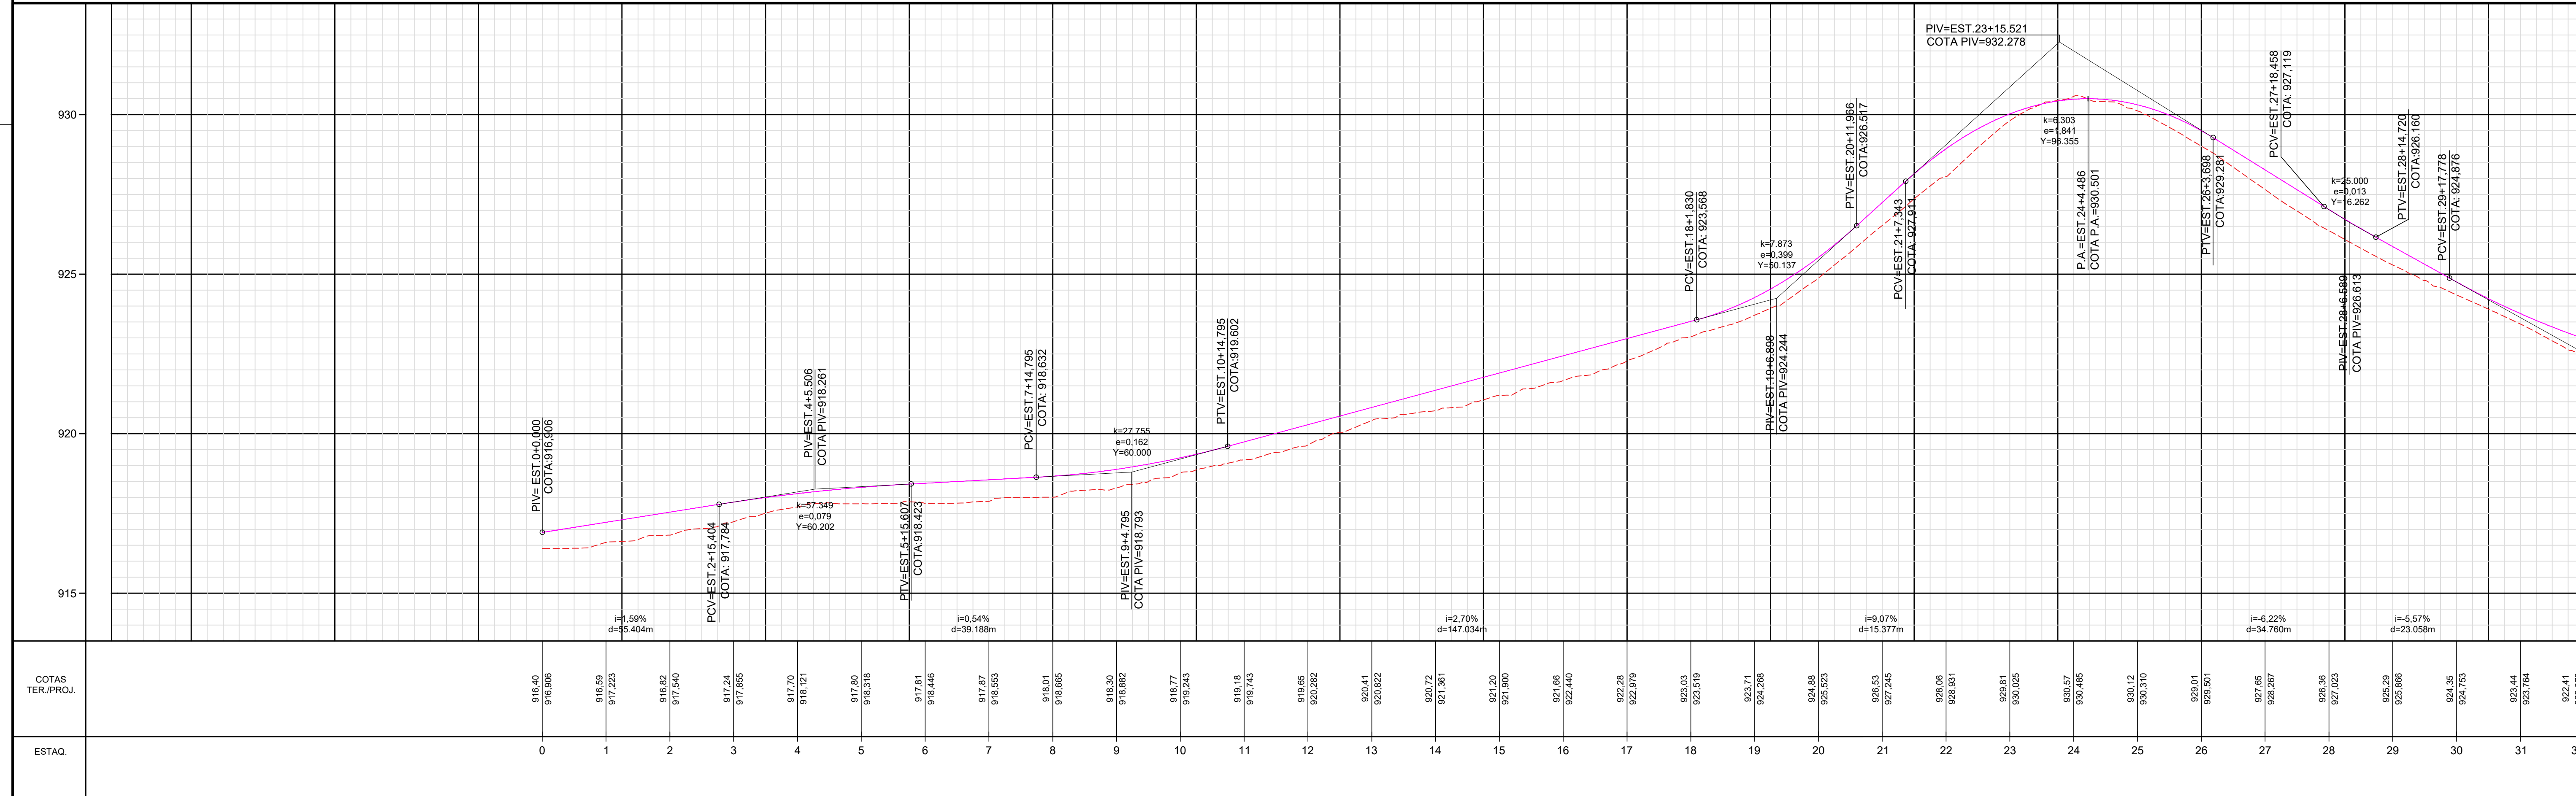
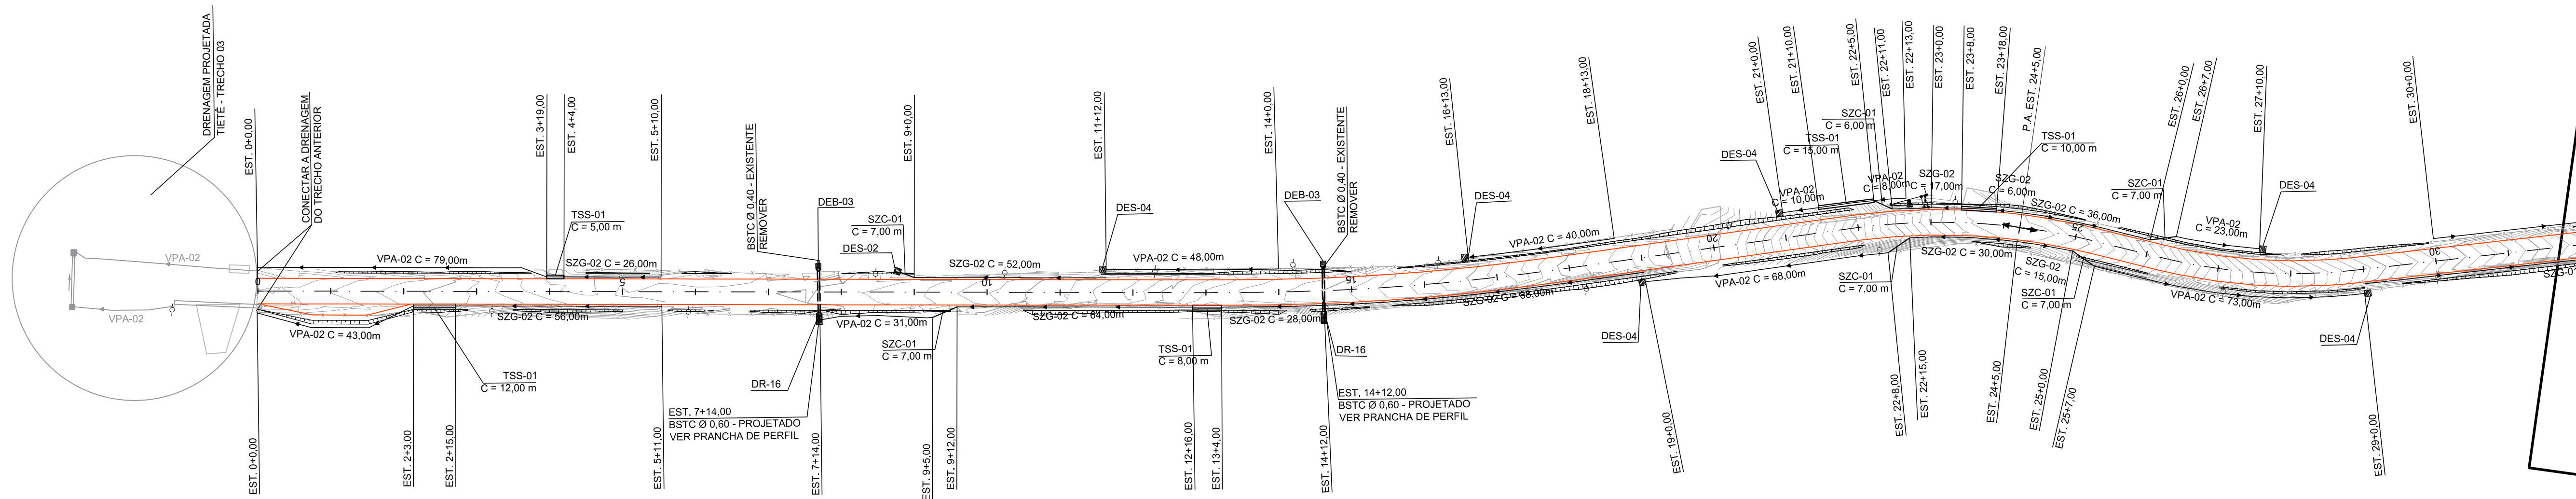


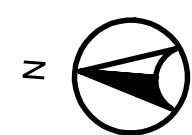

LEGENDA

Pavimento

Grama

Calçada

Bordo

Alinhamento Predial

Sarjeta

Tranposição de Sarjeta

Dreno Profundo

Sentido do Fluxo

Valeta

Dissipador

Bueiro Projetado

Dispositivos Existentes

Descida de Água

Boca de Saída

Caixa Coletora

Poste

LEGENDA PERFIL:

Perfil Terreno Natural

Perfil Greide

NOTAS			

APROVAÇÃO ORGÃO RESPONSÁVEL			
0	EMIÇÃO DO PROJETO	JUN/18	Patricia
REV.	MODIFICAÇÃO	DATA	VERIF. APROV.

PREFEITURA MUNICIPAL DE ARAUCÁRIA
ADMINISTRAÇÃO 2017 - 2020

OBRA:

PAVIMENTAÇÃO URBANA | Estrada do Tiete - Trecho 04

PRANCHA:

PROJETO DE DRENAGEM

PROPRIETÁRIO:

PREFEITURA MUNICIPAL DE ARAUCÁRIA
CNPJ: 76.105.535/0001-99

AUTOR DO PROJETO:

CÁSSIO DE FREITAS
ENGENHEIRO CIVIL - CREA PR 89.765/D

ASSINATURA:

ASSINATURA:

ESCALA:

INDICADA

DESENHO:

ANA CAROLINA

SEQUÊNCIA:

01/11