
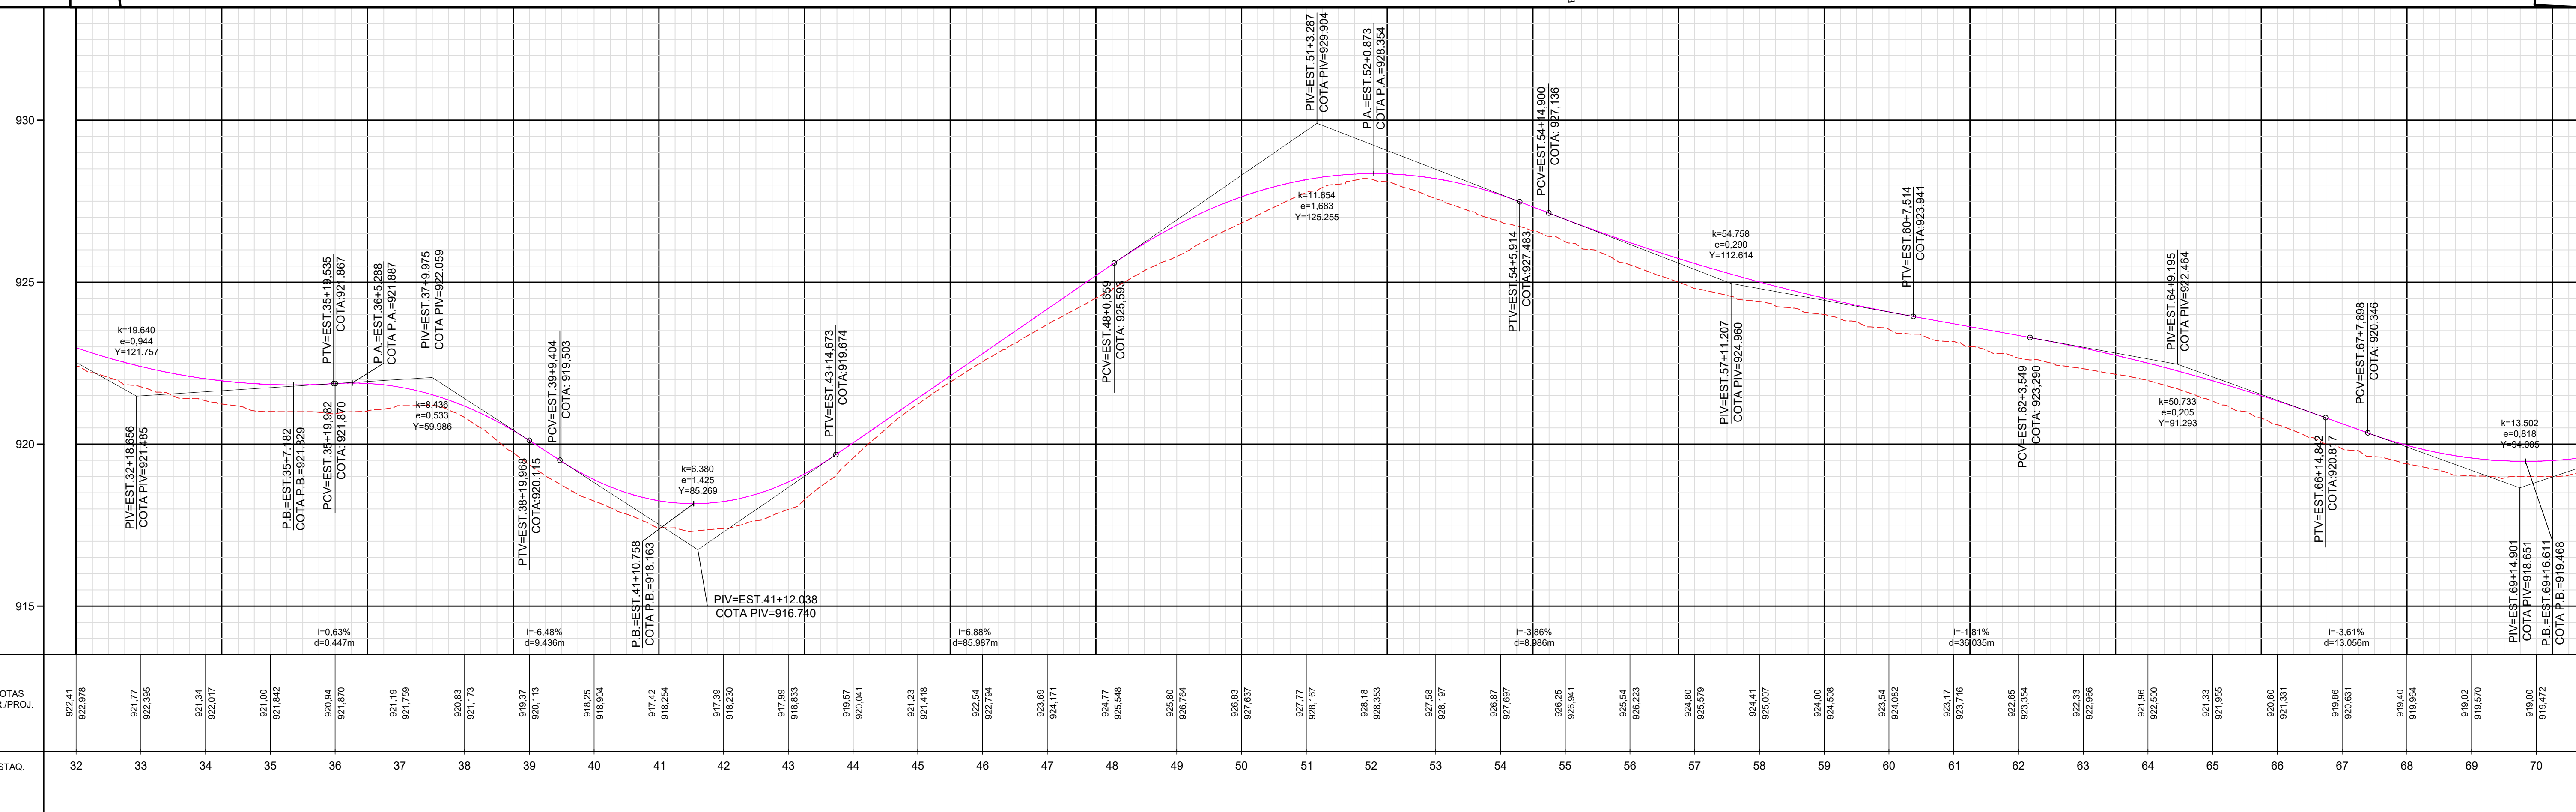


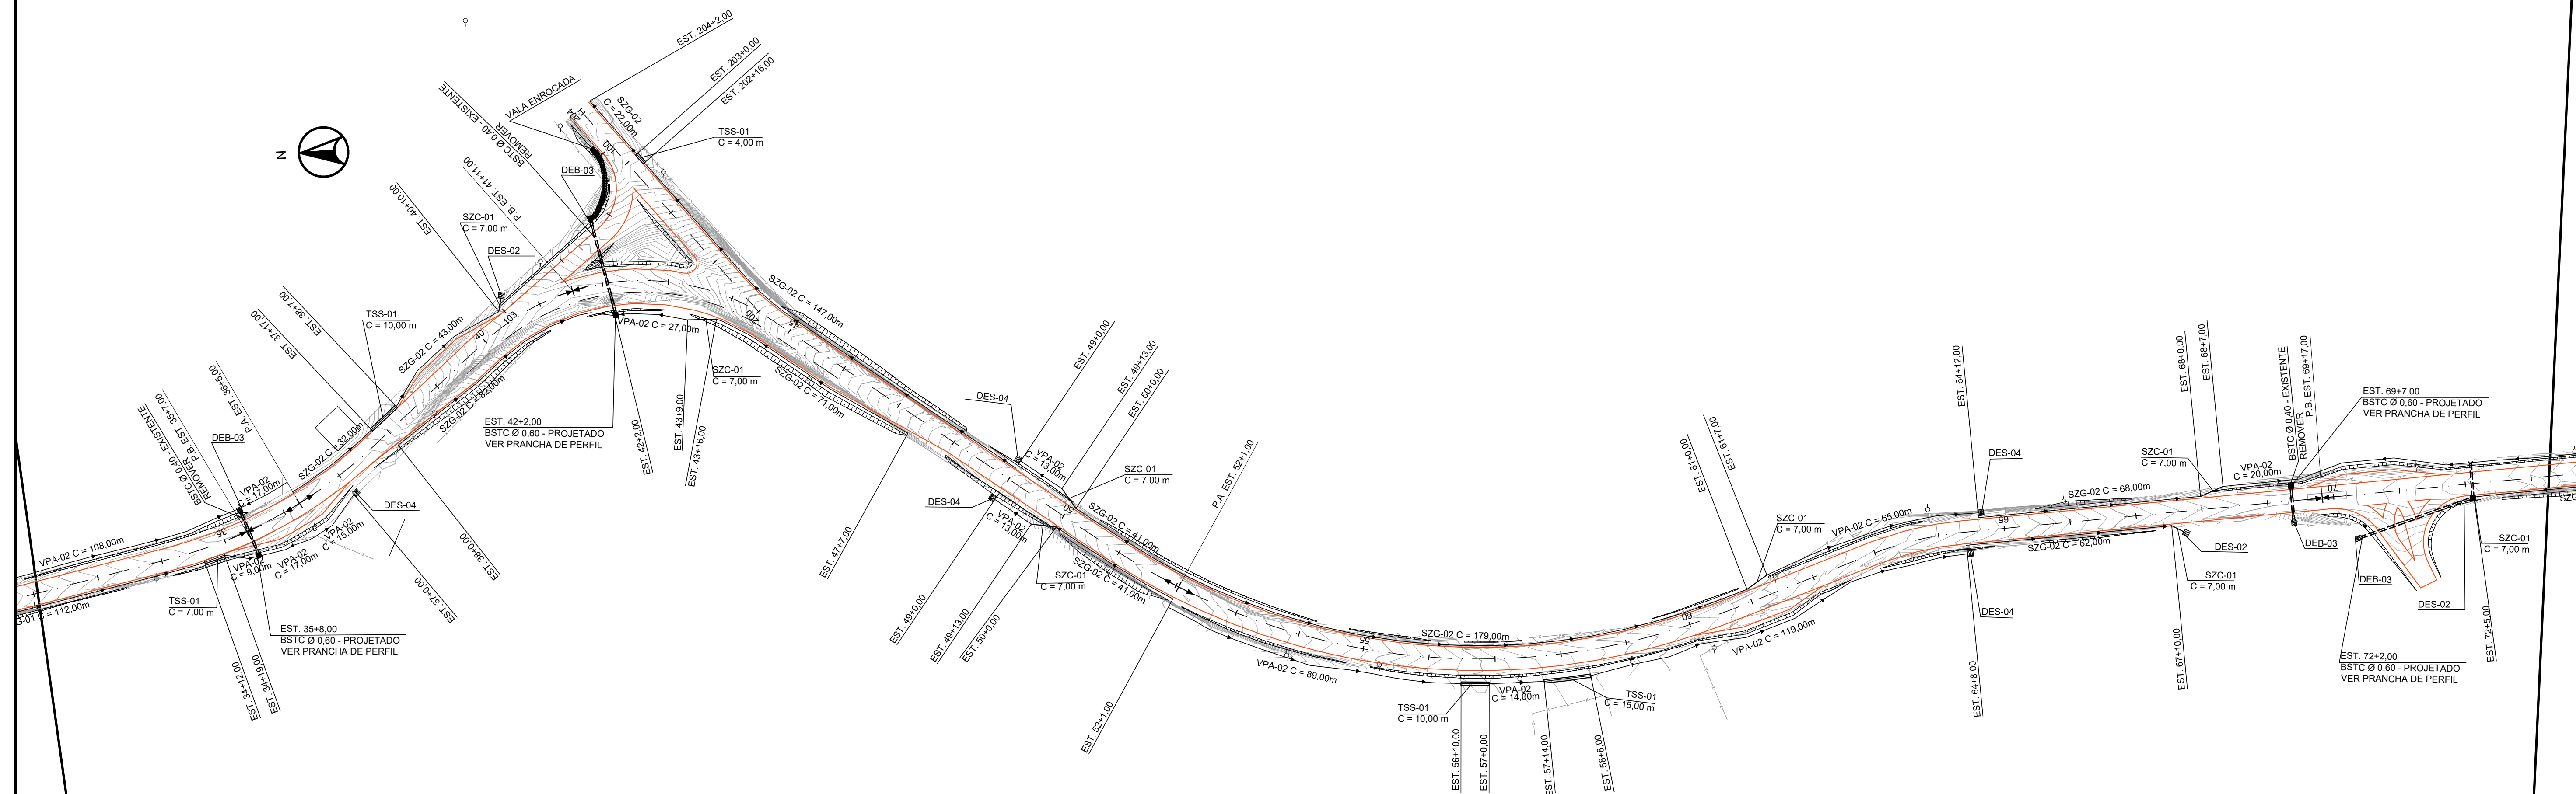

LEGENDA

	Pavimento		Tranposição de Sarjeta		Descida de Água
	Grama		Dreno Profundo		Boca de Saída
	Calçada		Sentido do Fluxo		Caixa Coletora
	Bordo		Valeta		Poste
	Alinhamento Predial		Dissipador	LEGENDA PERFIL:	
	Sarjeta		Bueiro Projetado		Perfil Terreno Natural
			Dispositivos Existentes		Perfil Greide

NOTAS

APROVAÇÃO ORGÃO RESPONSÁVEL

