
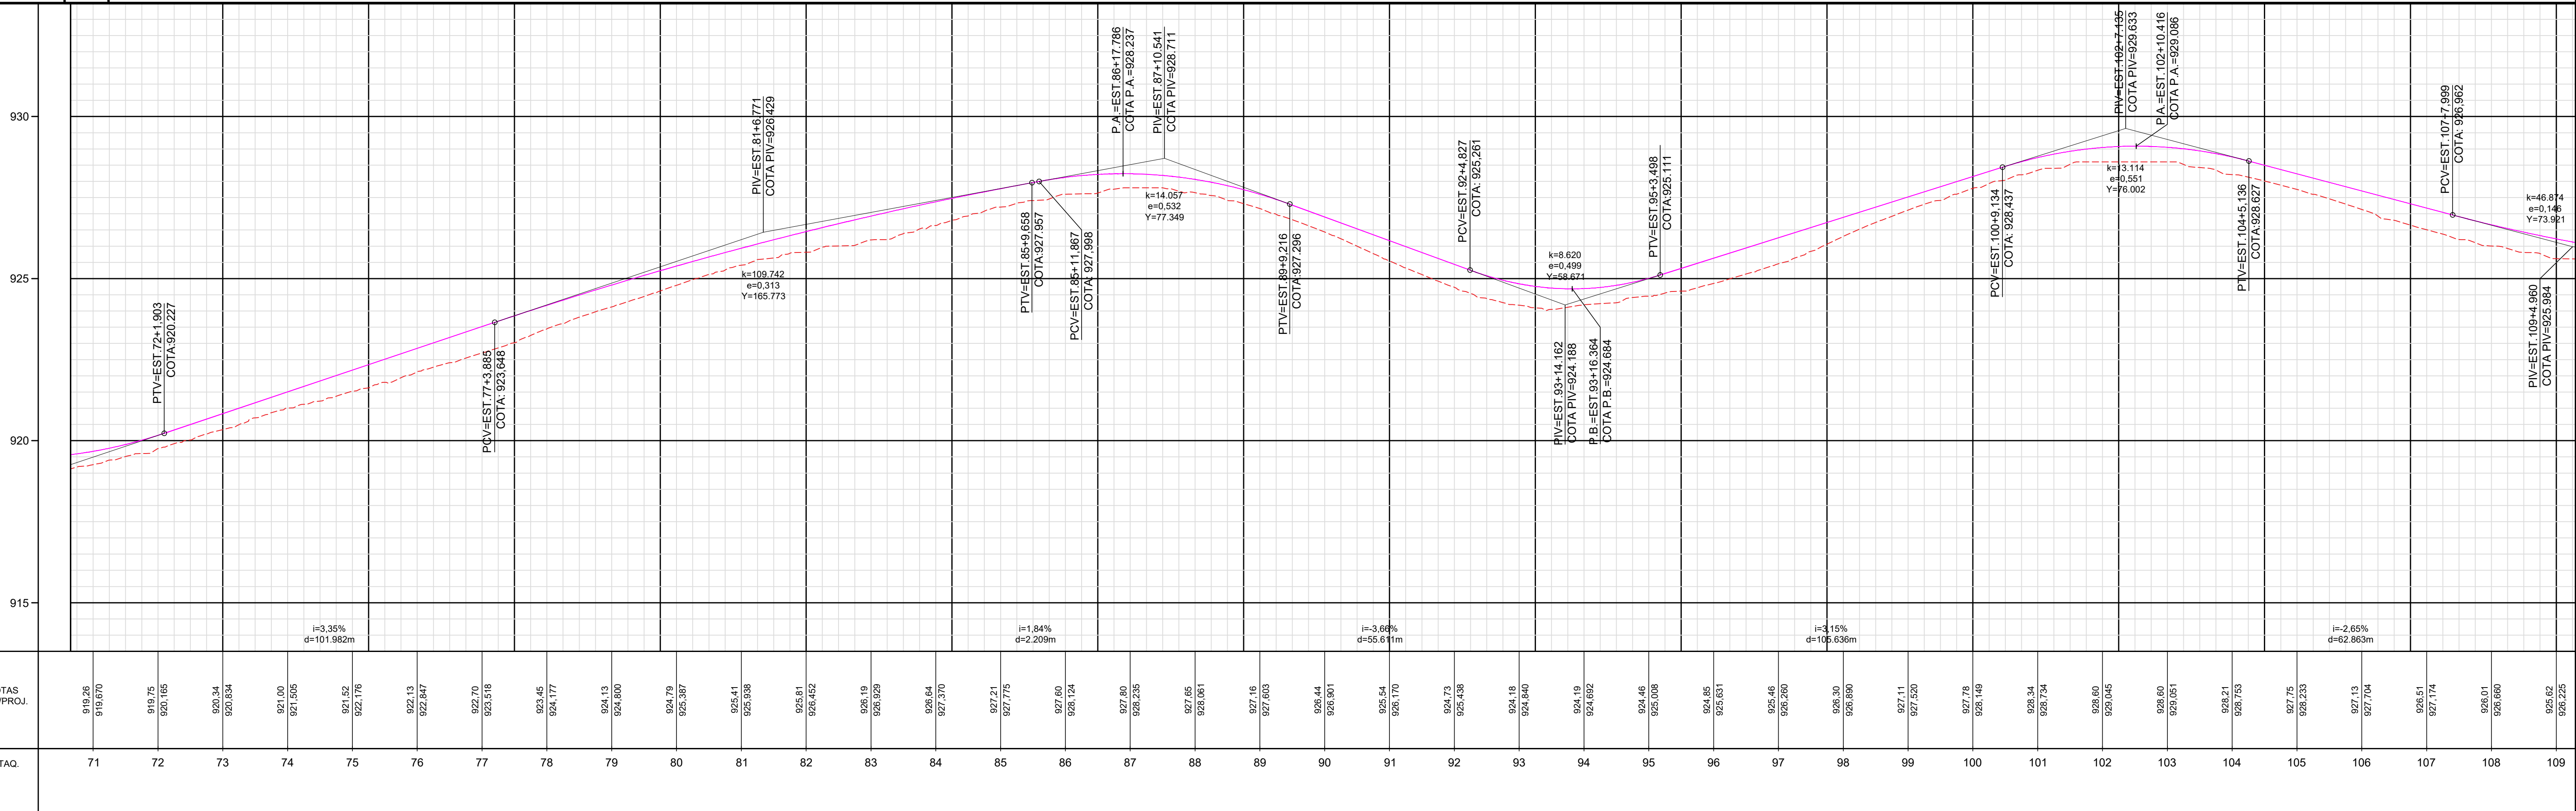


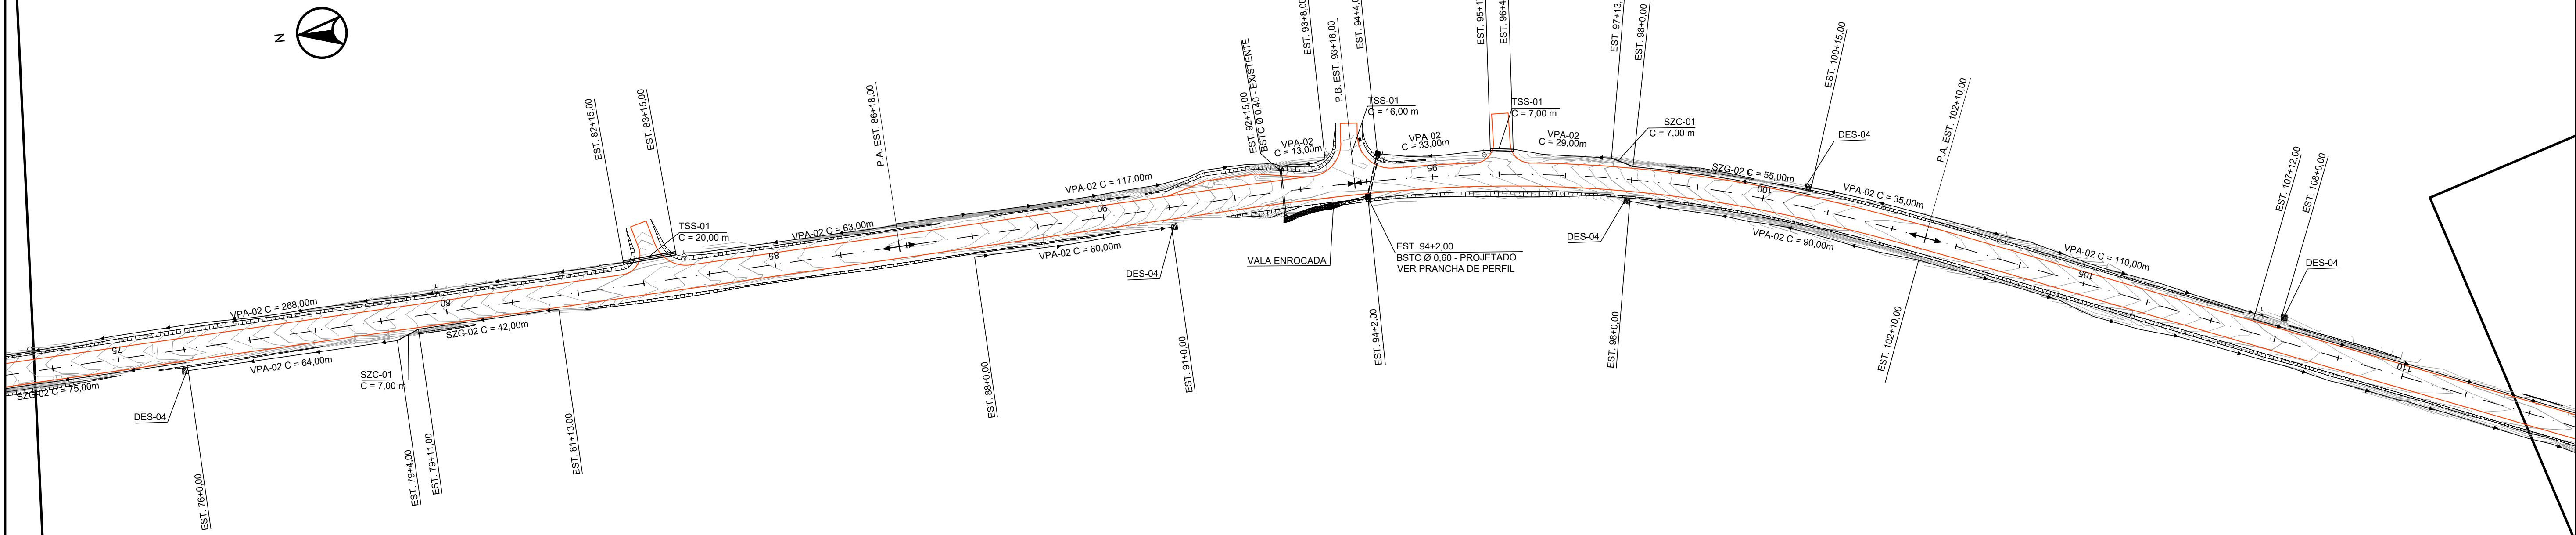

LEGENDA

	Pavimento		Tranposição de Sarjeta		Descida de Água
	Grama		Dreno Profundo		Boca de Saída
	Calçada		Sentido do Fluxo		Caixa Coletora
	Bordo		Valeta		Poste
	Alinhamento Predial		Dissipador	LEGENDA PERFIL:	
	Sarjeta		Bueiro Projetado		Perfil Terreno Natural
			Dispositivos Existentes		Perfil Greide

NOTAS

APROVAÇÃO ORGÃO RESPONSÁVEL

PREFEITURA MUNICIPAL DE ARAUCÁRIA
ADMINISTRAÇÃO 2017 - 2020

PAVIMENTAÇÃO URBANA | Estrada do Tiete - Trecho 04

PRANCHA: PROJETO DE DRENAGEM

ARQUIVO: Tiete_Trecho04_Drenagem_R00.dwg

DATA: JULHO | 2018

REVISÃO: 00

PROPRIETÁRIO: PREFEITURA MUNICIPAL DE ARAUCÁRIA
CNPJ: 76.105.535/0001-99

AUTOR DO PROJETO: CÁSSIO DE FREITAS
ENGENHEIRO CIVIL - CREA PR 89.765/D

ASSINATURA:

ESCALA: INDICADA

DESENHO: CÁSSIO

SEQUÊNCIA: 03/11