
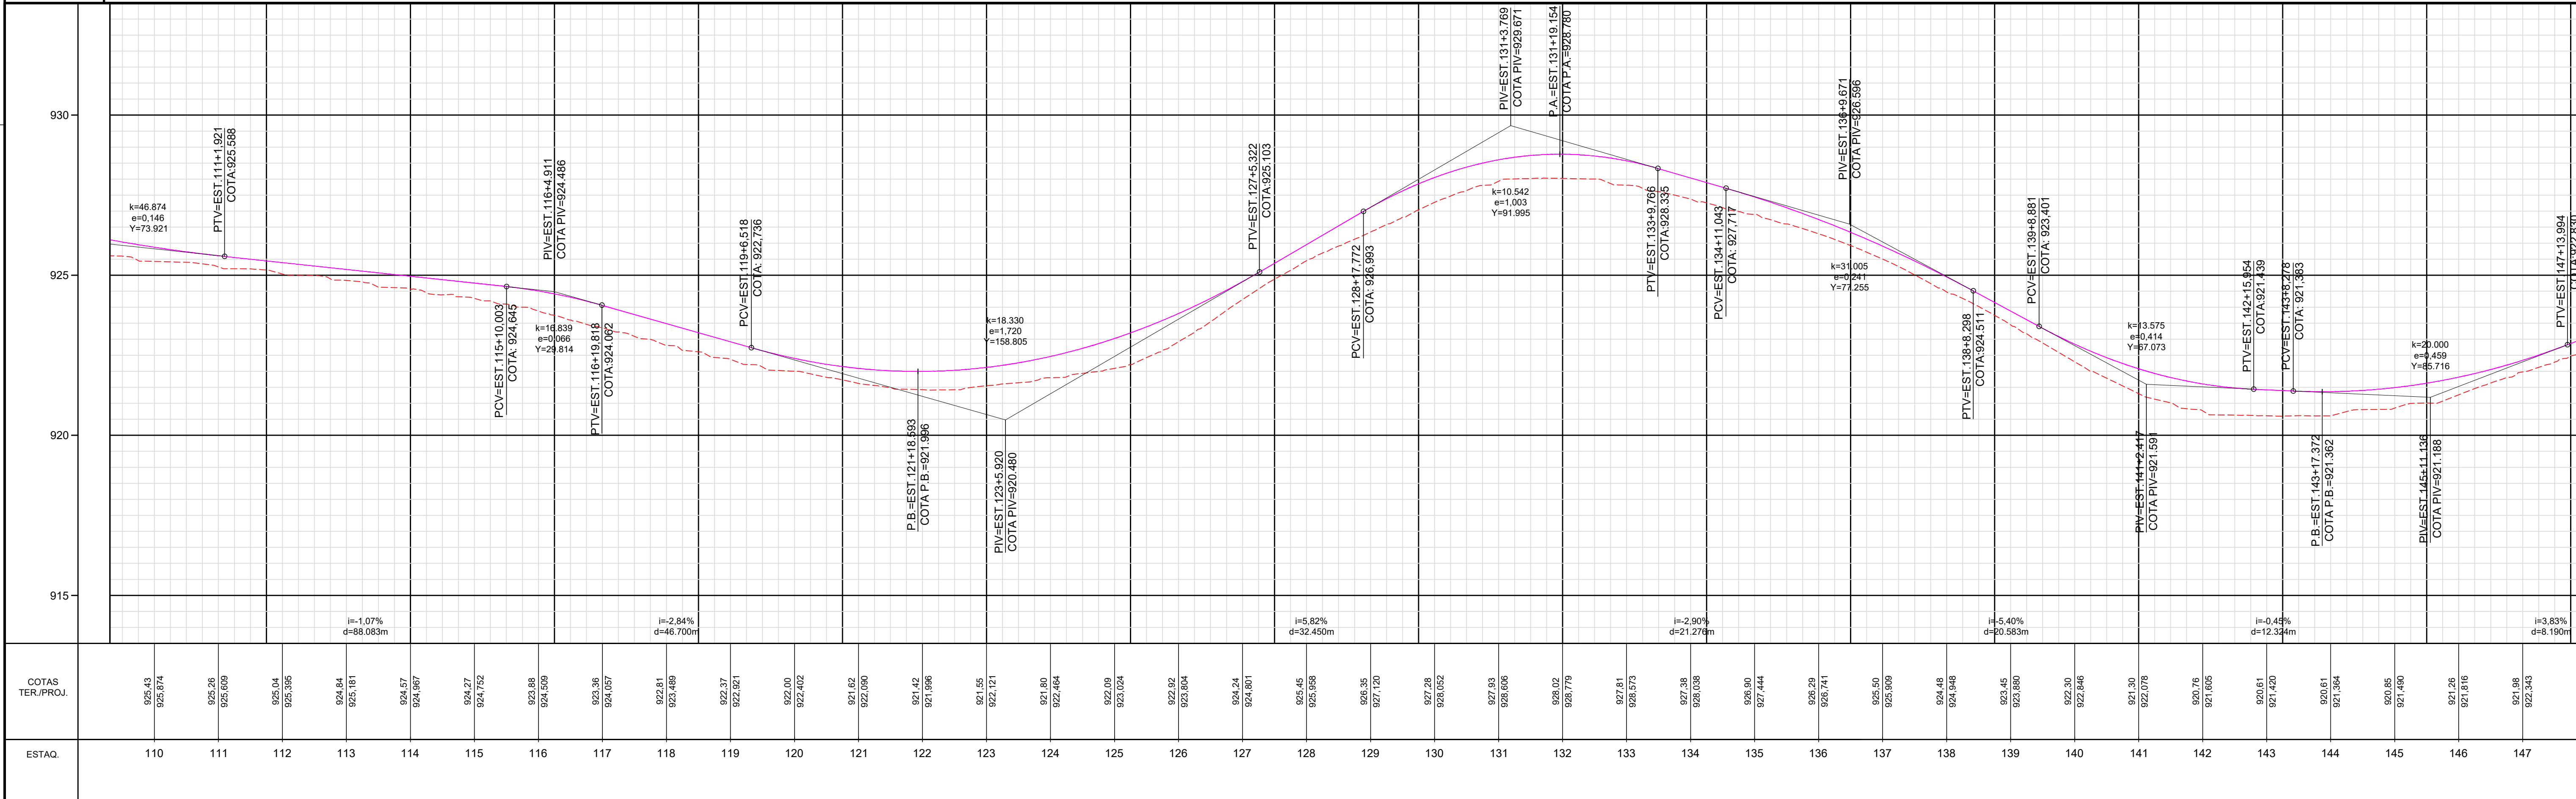


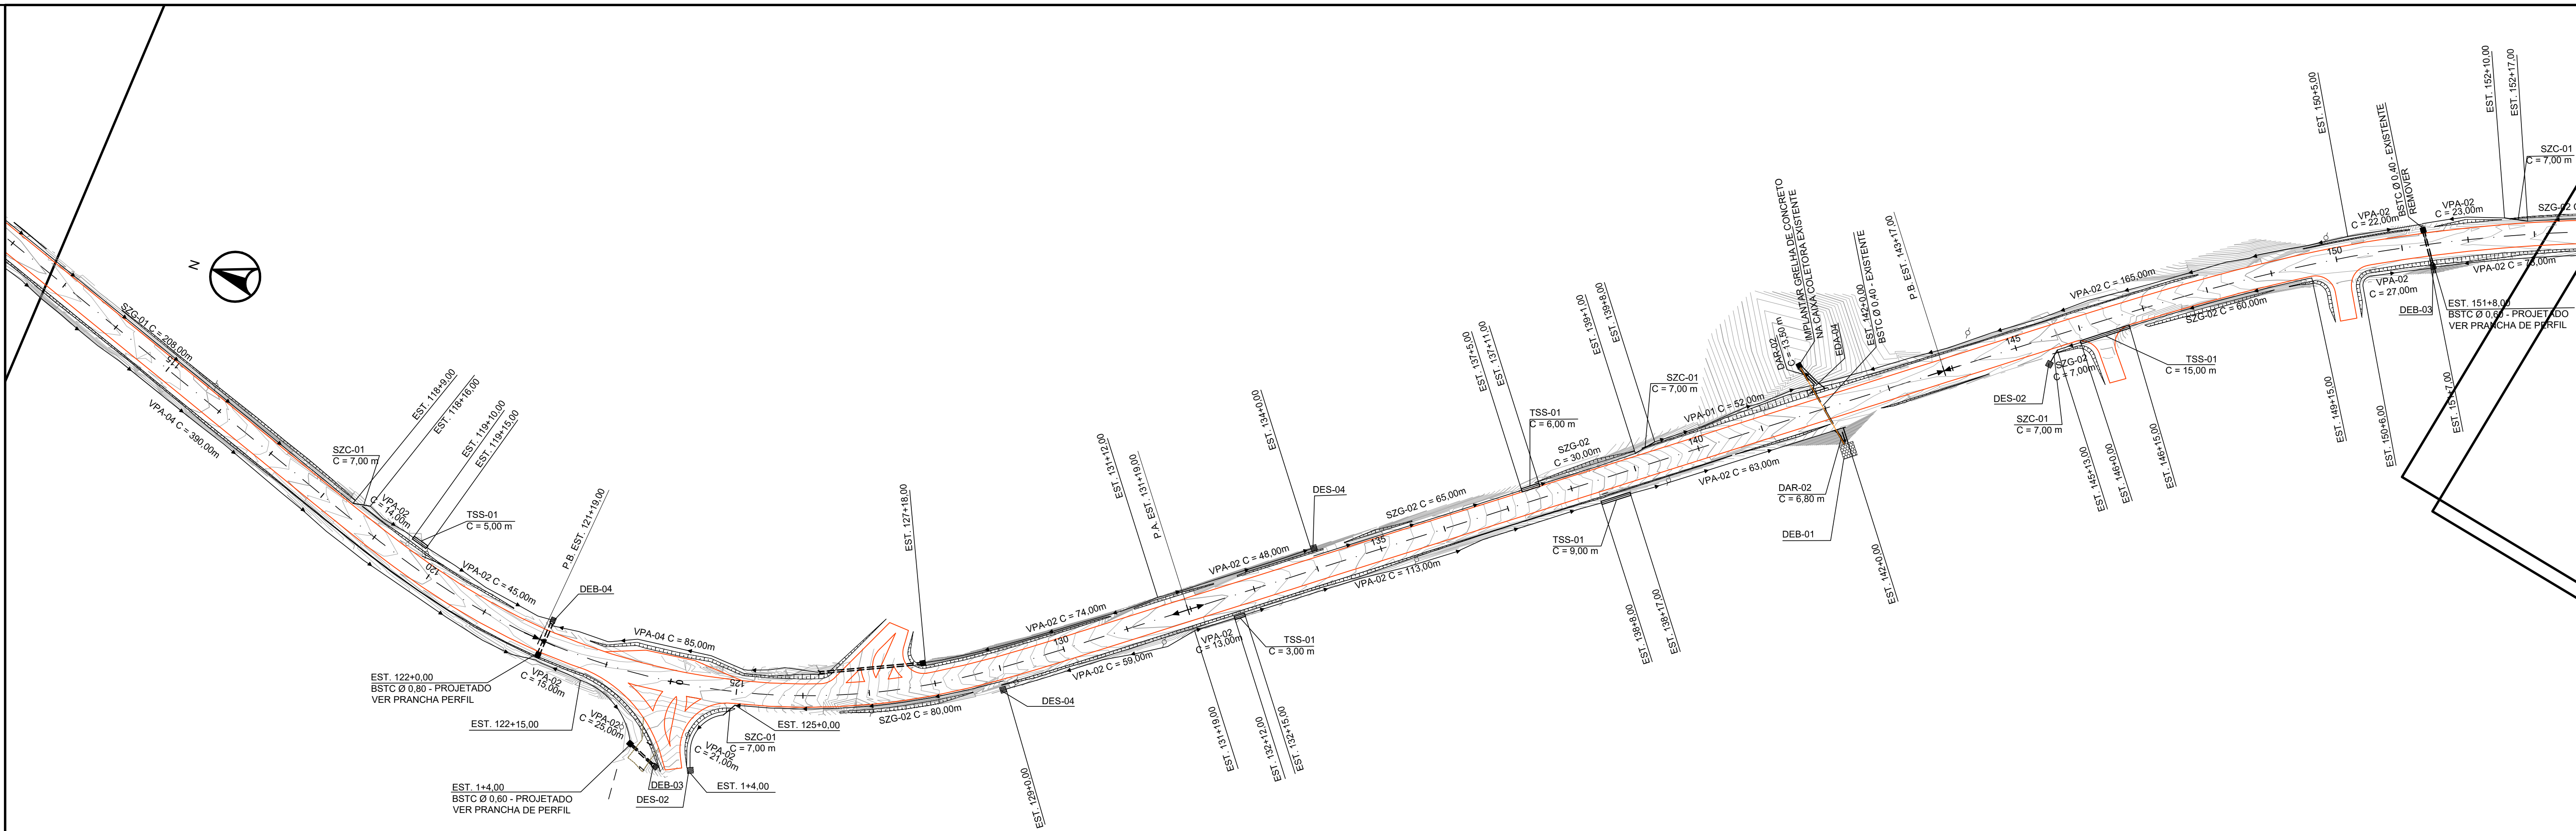

LEGENDA

- Pavimento
- Grama
- Calçada
- Bordo
- Alinhamento Predial
- Sarjeta

- Tranposição de Sarjeta
- Dreno Profundo
- Sentido do Fluxo
- Valeta
- Dissipador
- Bueiro Projetado
- Dispositivos Existentes

- Descida de Água
- Boca de Saída
- Caixa Coletora
- Poste

LEGENDA PERFIL:

- Perfil Terreno Natural
- Perfil Greide

NOTAS

APROVAÇÃO ORGÃO RESPONSÁVEL

0	EMISSÃO DO PROJETO	JUN/18	Mayara	Graciele
REV.	MODIFICAÇÃO	DATA	VERIF.	APROV.

PREFEITURA MUNICIPAL DE ARAUCÁRIA
ADMINISTRAÇÃO 2017 - 2020

PAVIMENTAÇÃO URBANA | Estrada do Tiete - Trecho 04

PRANCHA: PROJETO DE DRENAGEM

ARQUIVO: Tiete_Trecho04_Drenagem_R00.dwg

DATA: JULHO | 2018

REVISÃO: 00

PROPRIETÁRIO: **PREFEITURA MUNICIPAL DE ARAUCÁRIA**
CNPJ: 76.105.535/0001-99

ASSINATURA:

AUTOR DO PROJETO: **CÁSSIO DE FREITAS**
ENGENHEIRO CIVIL - CREA PR 89.765/D

ASSINATURA:

ESCALA: INDICADA

DESENHO: CÁSSIO

SEQUÊNCIA: 04/11