
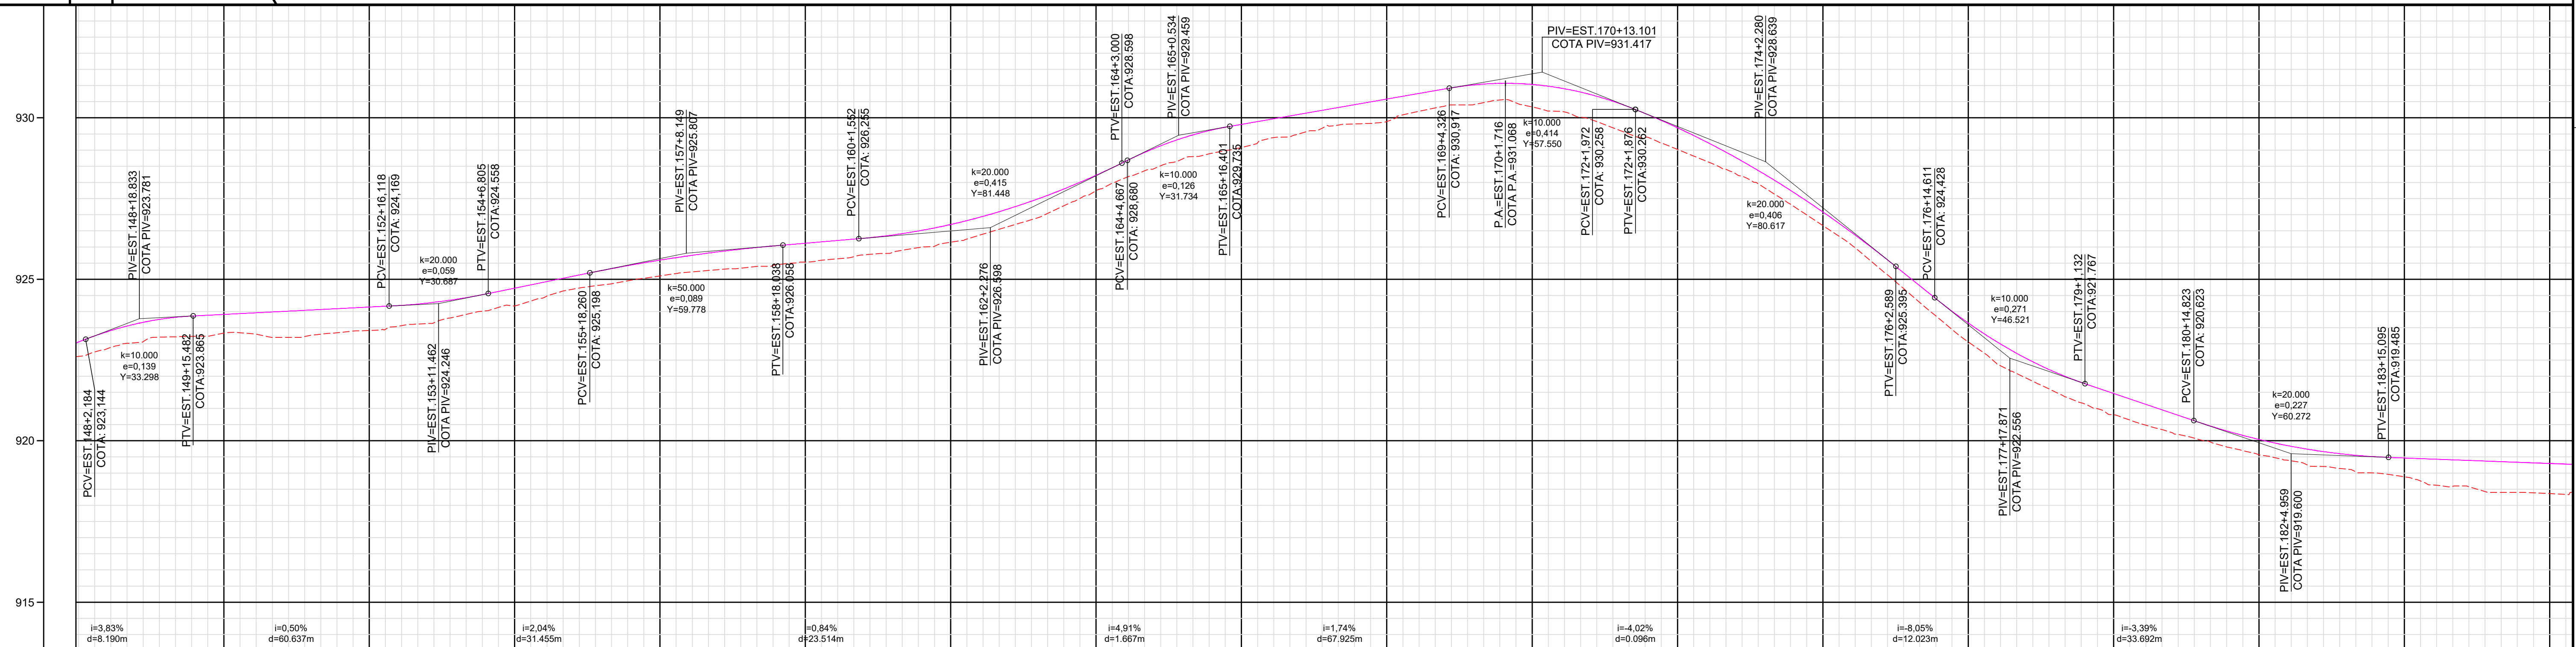


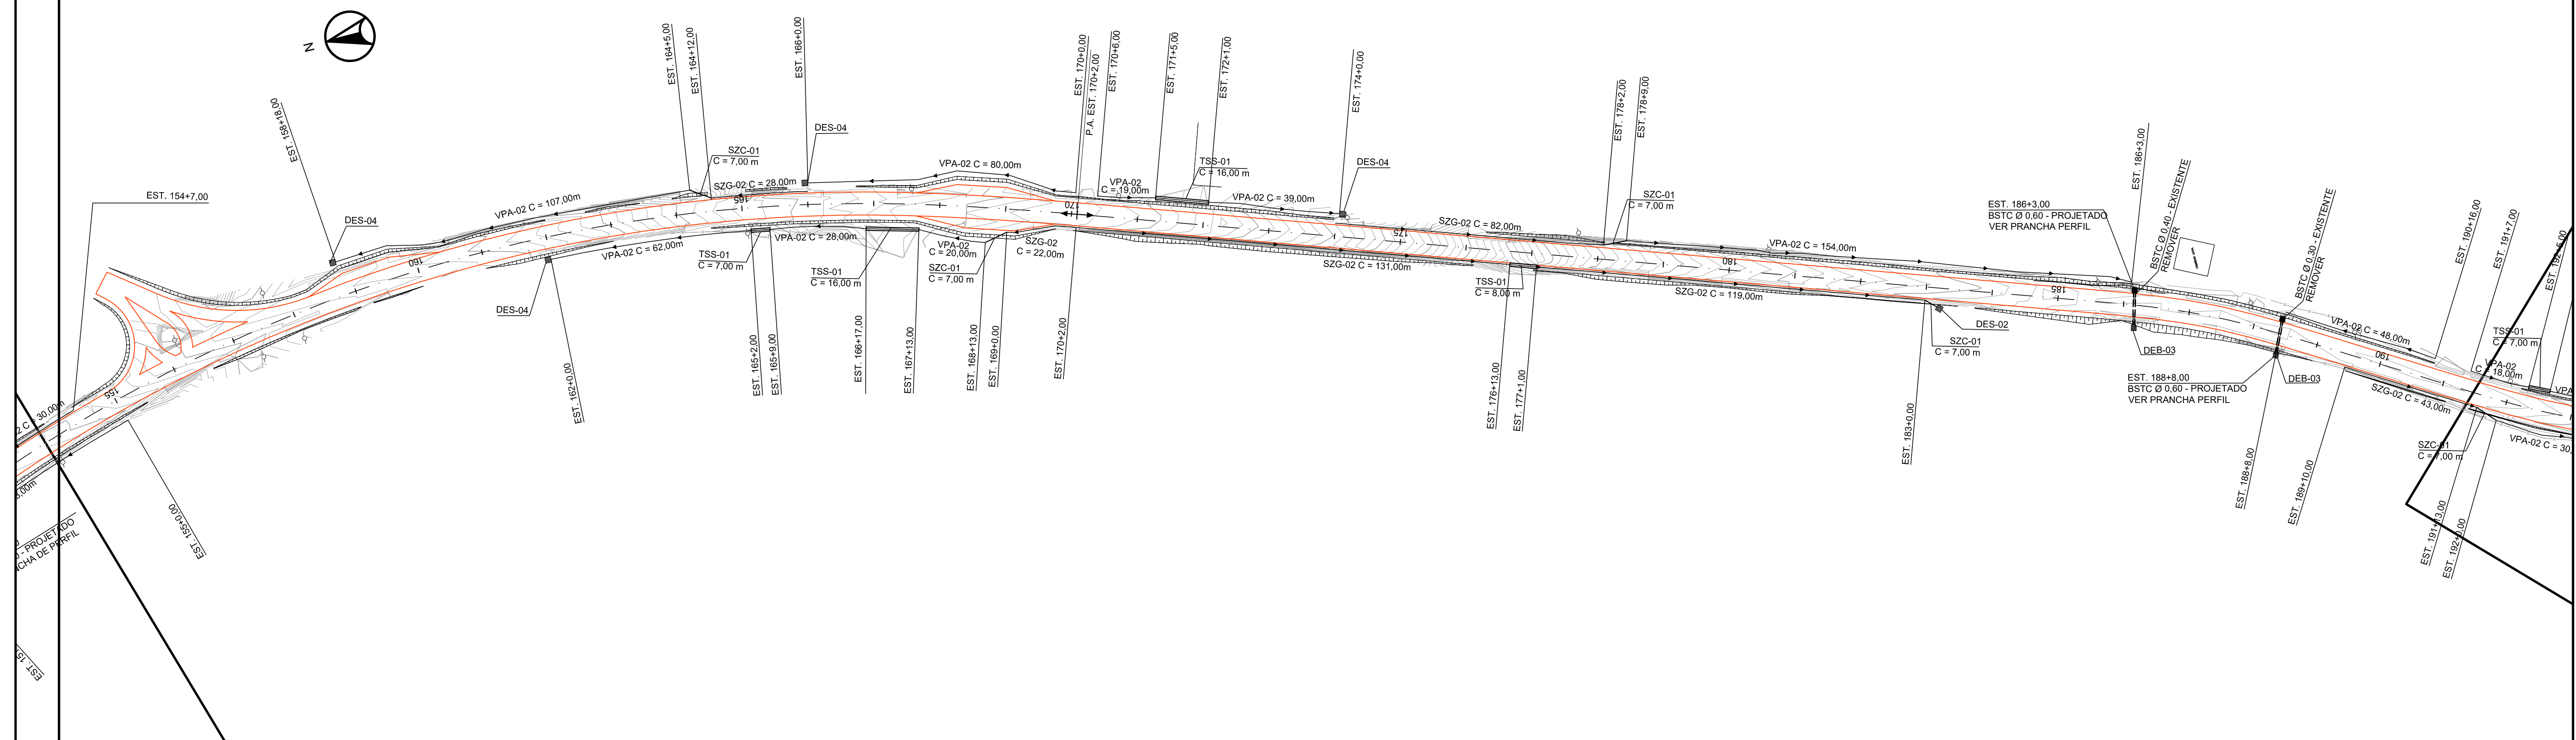

ESTAQ.	148	149	150	151	152	153	154	155	156	157	158	159	160	161	162	163	164	165	166	167	168	169	170	171	172	173	174	175	176	177	178	179	180	181	182	183	184	185	186
COTAS TER./PROJ.	922.61 923.000	923.07 923.667	923.24 923.688	923.20 923.688	923.34 924.086	923.56 924.192	923.91 924.431	924.33 924.627	924.80 925.234	925.10 925.594	925.31 925.674	925.50 926.074	925.70 926.242	925.98 926.466	926.40 926.646	927.04 927.601	927.97 928.453	928.64 929.316	929.08 929.788	929.57 930.140	929.83 930.494	930.31 930.841	930.55 931.086	930.18 930.901	929.50 930.250	928.82 929.452	927.96 928.569	926.66 927.086	925.14 925.602	923.44 924.009	922.08 922.707	921.17 921.606	920.48 921.126	919.96 920.454	919.49 919.927	919.14 919.600	918.88 919.466	918.58 919.050	918.39 918.914

LEGENDA

- | | | | |
|---|---------------------|---|-------------------------|
|  | Pavimento |  | Dreno Profundo |
|  | Grama |  | Sentido do Fluxo |
|  | Calçada |  | Valeta |
| | Bordo |  | Dissipador |
|  | Alinhamento Predial |  | Bueiro Projetado |
|  | Sarjeta |  | Dispositivos Existentes |

- | | |
|---|-----------------|
|  | Descida de Água |
|  | Boca de Saída |
|  | Caixa Coletora |
|  | Poste |

LEGENDA PERFIL:

- Perfil Terreno Natural
— Perfil Greide

NOTAS

APROVAÇÃO ORGÃO RESPONSÁVEL



PREFEITURA MUNICIPAL DE ARAUCÁRIA
ADMINISTRAÇÃO 2017 - 2020

OBRA: **PAVIMENTAÇÃO URBANA** | Estrada do Tiete - Trecho 04

PRANCHA:	ARQUIVO:				
PROJETO DE DRENAGEM	Tiete_Trecho04_Drenagem_R00.dwg				
	<table border="1"> <tr> <td>DATA:</td> <td>REVISÃO:</td> </tr> <tr> <td>JULHO 2018</td> <td>00</td> </tr> </table>	DATA:	REVISÃO:	JULHO 2018	00
DATA:	REVISÃO:				
JULHO 2018	00				

PROPRIETÁRIO:	ASSINATURA:	ESCALA: INDICADA
PREFEITURA MUNICIPAL DE ARAUCÁRIA CNPJ: 76.105.535/0001-99		DESENHO: CÁSSIO
AUTOR DO PROJETO:	ASSINATURA:	SEQUÊNCIA:
CÁSSIO DE FREITAS ENGENHEIRO CIVIL - CREA PR 89.765/D		05/11

SEQUENCIA:
05/11