
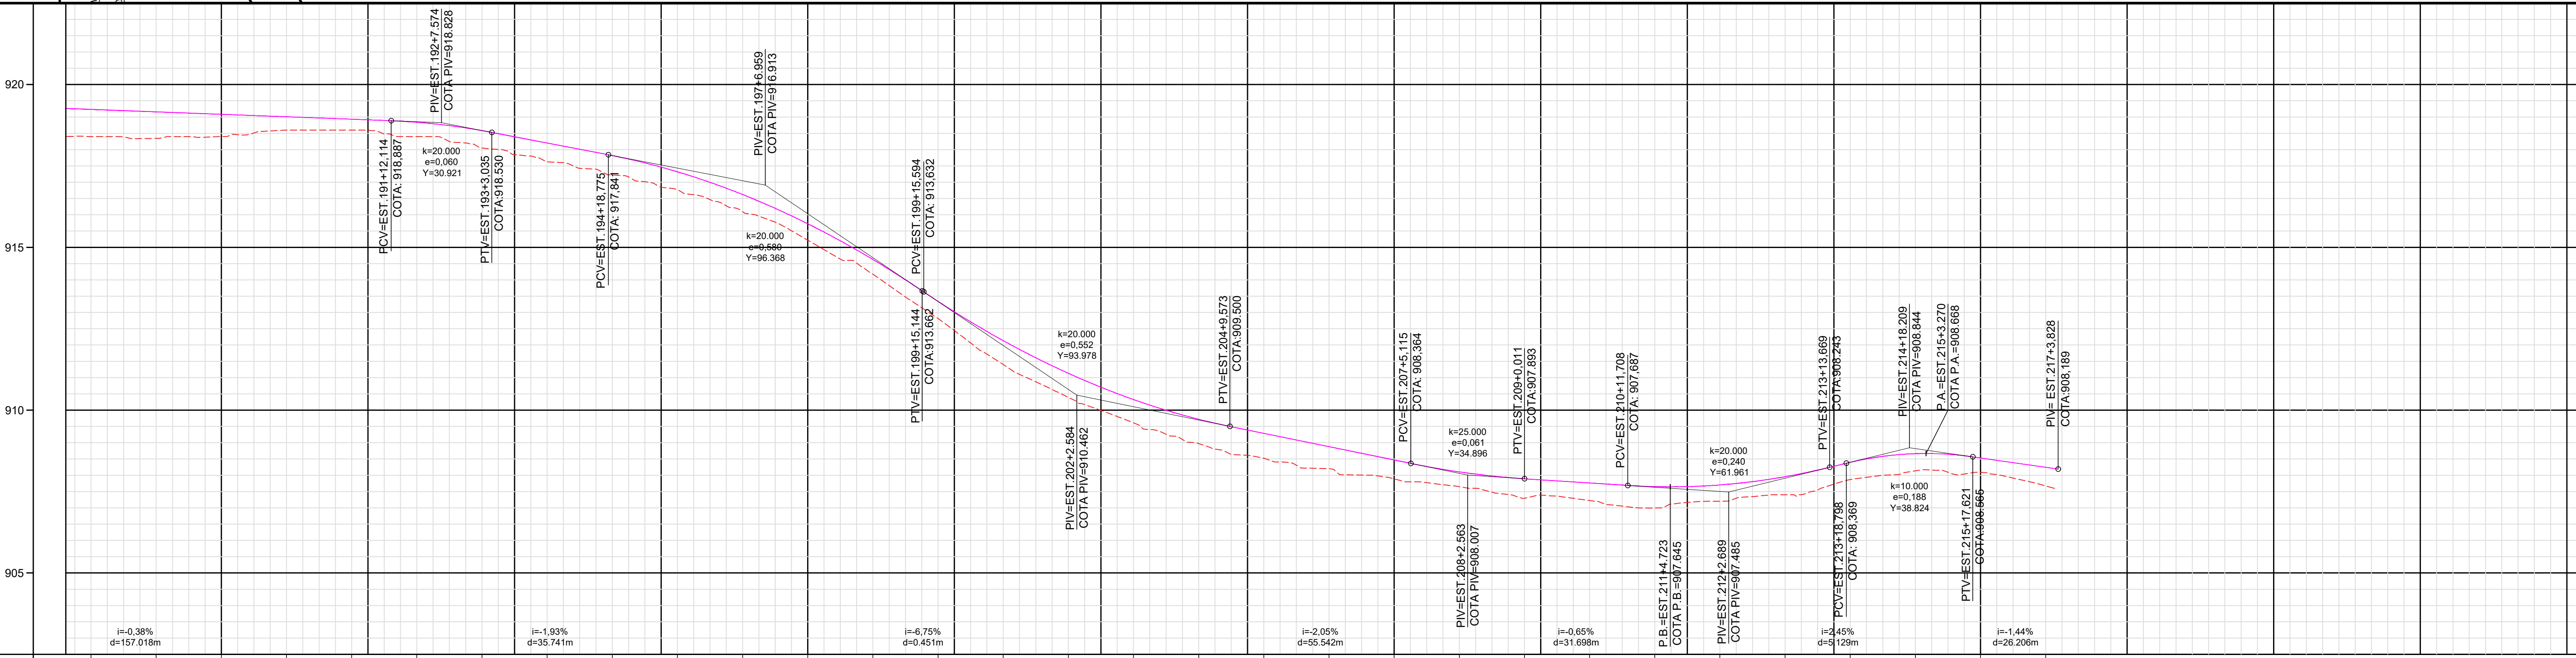


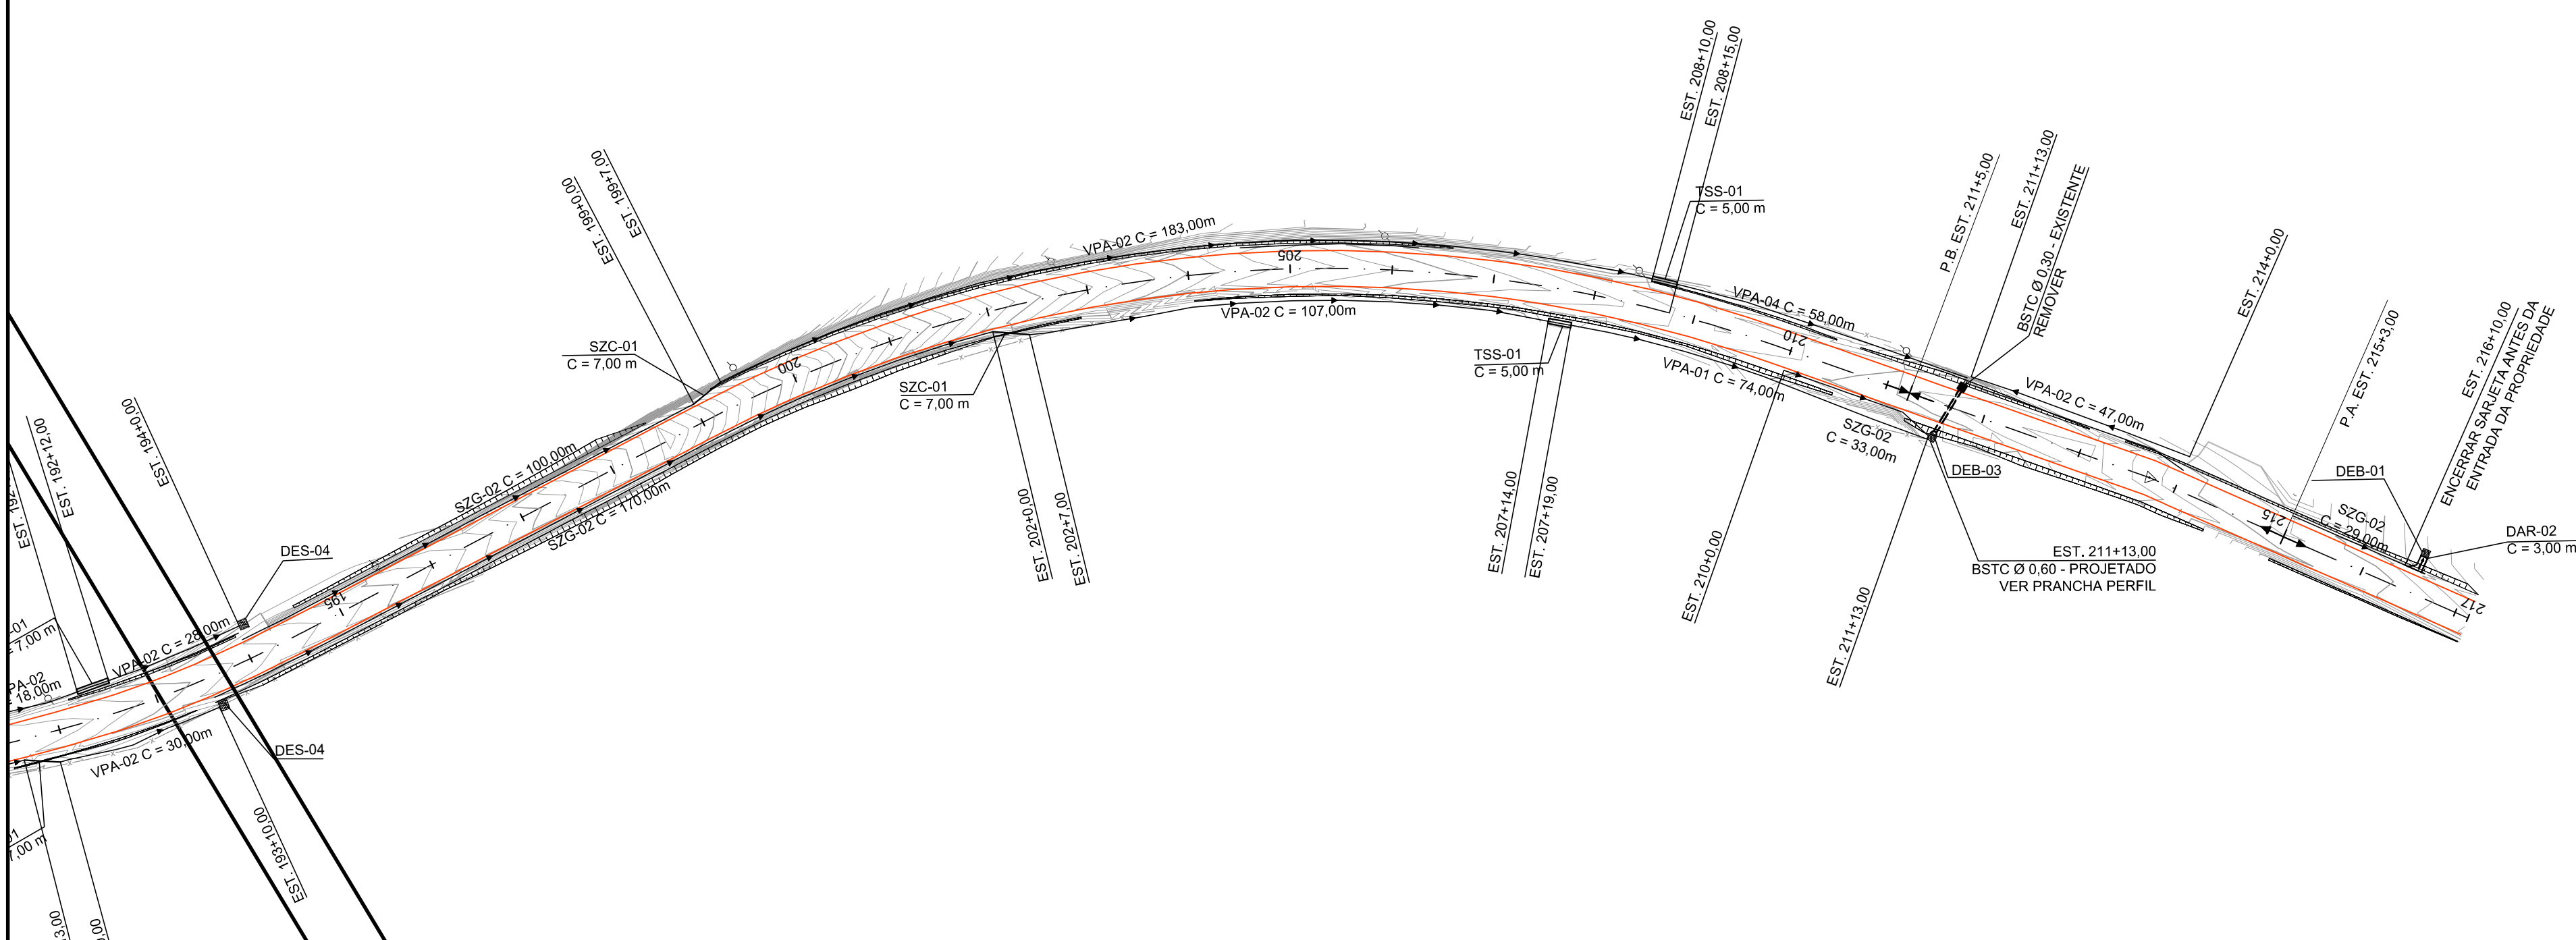

AS. PROJ.	
-----------	--	--	

LEGENDA

Pavimento

Grama

Calçada

Bordo

Alinhamento Predial

Sarjeta

Tranposição de Sarjeta

Dreno Profundo

Sentido do Fluxo

Valeta

Dissipador

Bueiro Projetado

Dispositivos Existentes

Descida de Água

Boca de Saída

Caixa Coletora

Poste

LEGENDA PERFIL:

Perfil Terreno Natural

Perfil Greide

NOTAS

APROVAÇÃO ORGÃO RESPONSÁVEL

0

EMISSÃO DO PROJETO

JUN/18

Mayara

Graciele

REV.

MODIFICAÇÃO

PROPRIETÁRIO:

PREFEITURA MUNICIPAL DE ARAUCÁRIA

CNPJ: 76.105.535/0001-99

AUTOR DO PROJETO:

CÁSSIO DE FREITAS

ENGENHEIRO CIVIL - CREA PR 89.765/D

ASSINATURA:

ASSINATURA:

PREFEITURA MUNICIPAL DE ARAUCÁRIA

ADMINISTRAÇÃO 2017 - 2020

OBRA:

PAVIMENTAÇÃO URBANA | Estrada do Tiete - Trecho 04

PRANCHA:

PROJETO DE DRENAGEM

ARQUIVO:

Tiete_Trecho04_Drenagem_R00.dwg

DATA:

JULHO | 2018

REVISÃO:

00

ESCALA:

INDICADA

DESENHO:

CÁSSIO

SEQUÊNCIA:

06